


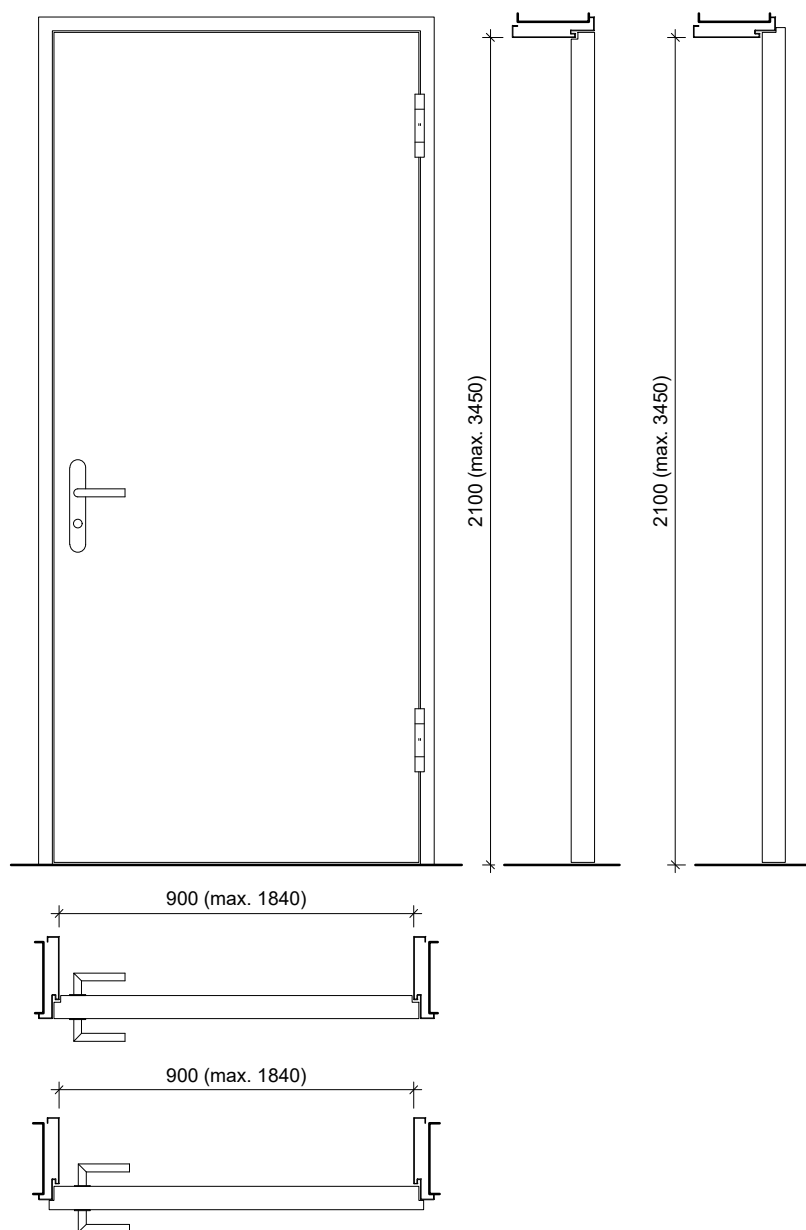


Frank Türen AG
T 041 624 90 90
www.frank-tueren.ch


Zargentür EI30/EI60/EI90, 1-flügelig, Volltürblatt mit/ohne
Glas oder Füllungsausschnitt

VKF Nr. 23677, 23717, 30191, 30192, 32215, 32310

Massangaben in mm

Massstab 1:20 Seite 1

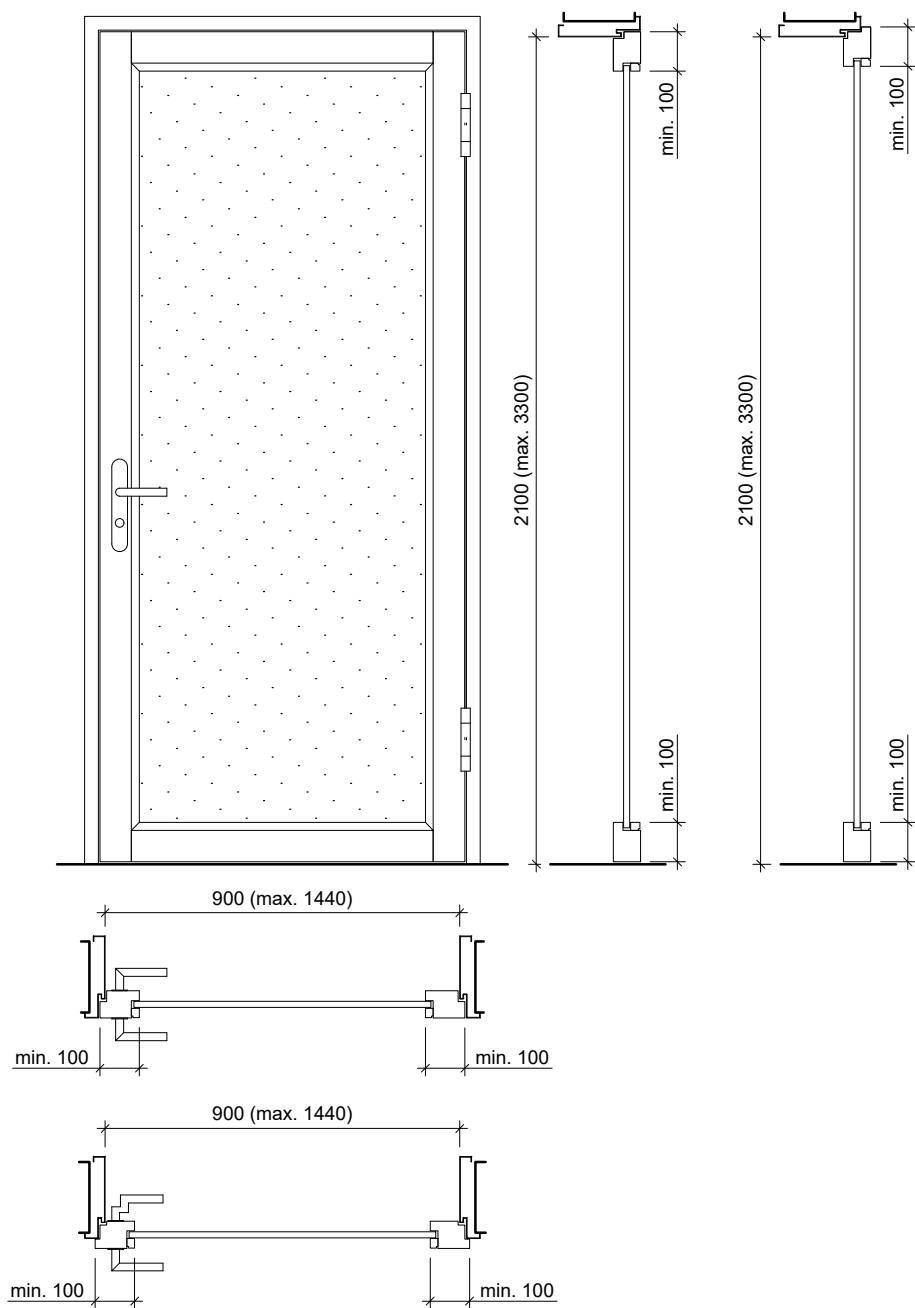

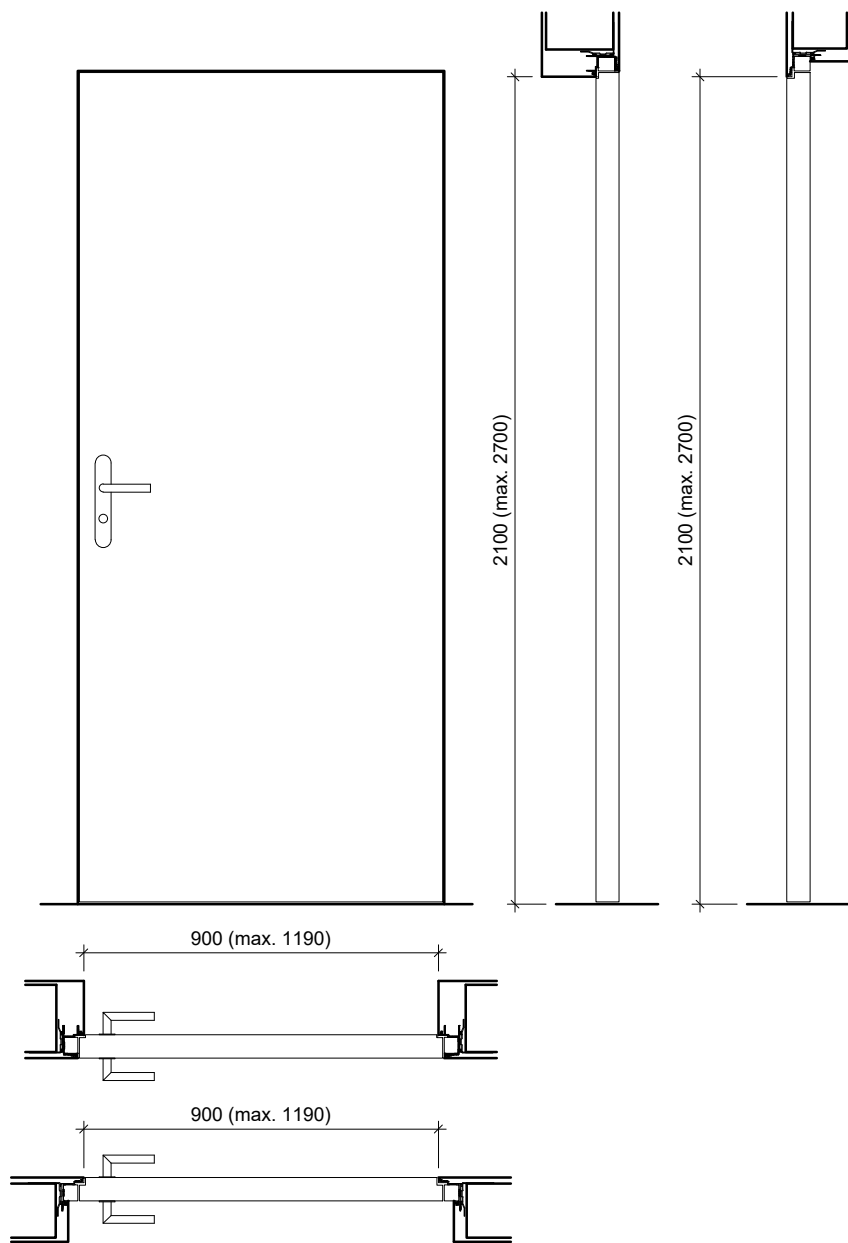


Frank Türen AG
T 041 624 90 90
www.frank-tueren.ch

Zargentür EI30, 1-flügelig / Rahmentürblatt mit Glas- oder
Füllungseinsatz, wandbündig AGS-System

VKF Nr. 26295, 26297

Massangaben in mm

Massstab 1:20 Seite 3

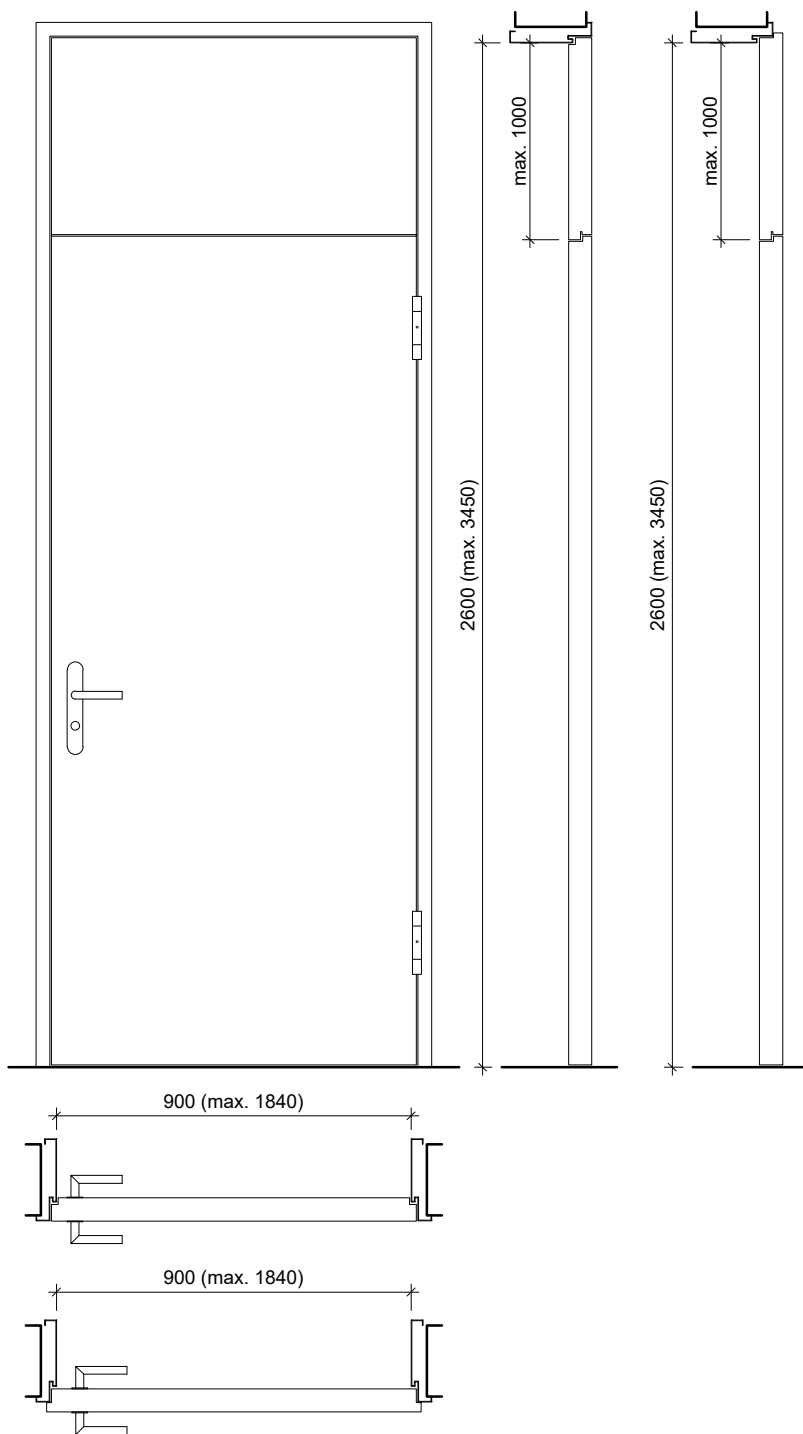


Frank Türen AG
T 041 624 90 90
www.frank-tueren.ch

Zargentür EI30, 1-flügelig, Volltürblatt mit Oberteil mit/ohne
Glas- oder Füllungsausschnitt

VKF Nr. 23677, 23717

Massangaben in mm

Massstab 1:20 Seite 4

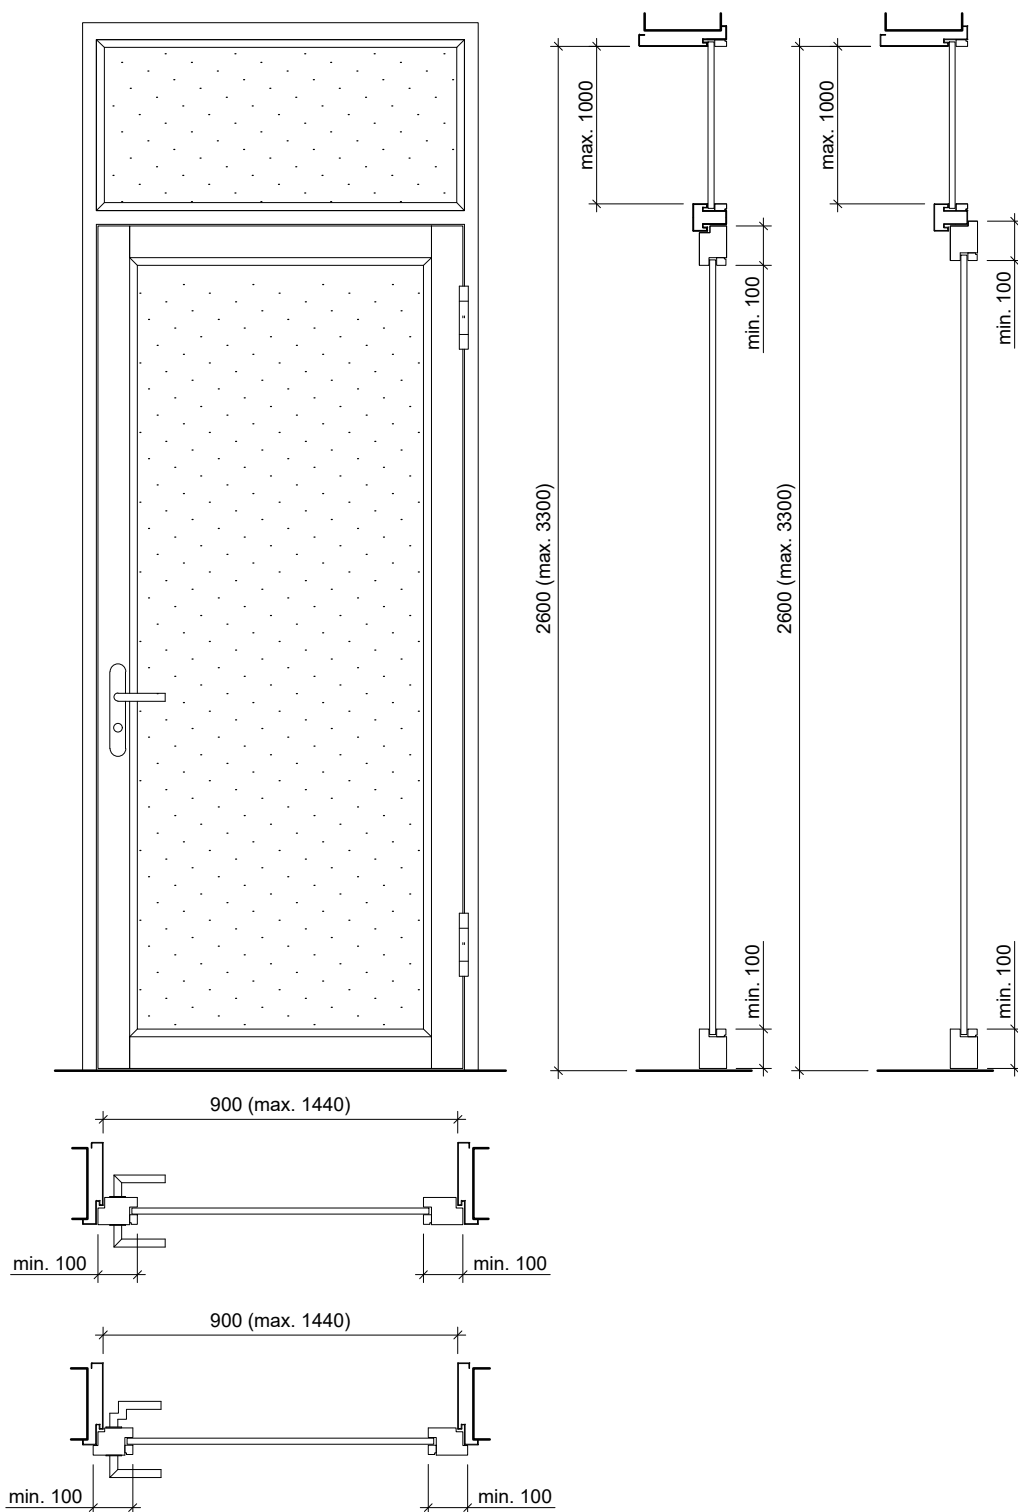


Frank Türen AG
T 041 624 90 90
www.frank-tueren.ch


Zargentür EI30, 1-flügelig, Rahmentürblatt mit Oberteil mit
Glas- oder Füllungseinsatz

VKF Nr. 23698

Massangaben in mm

Massstab 1:20 Seite 5

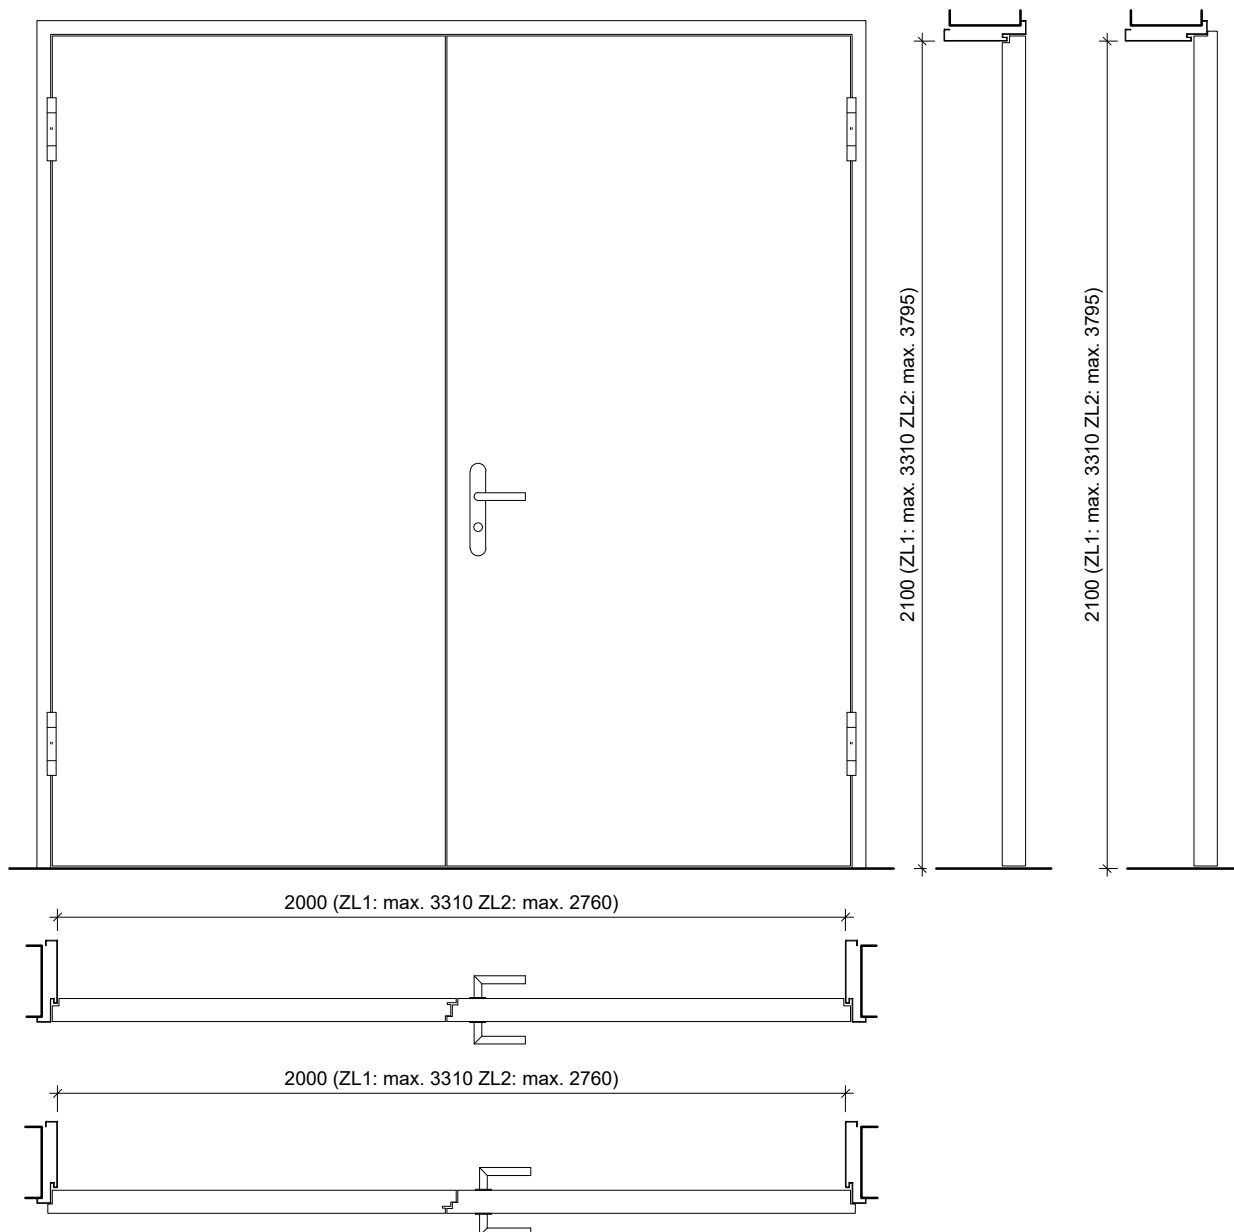

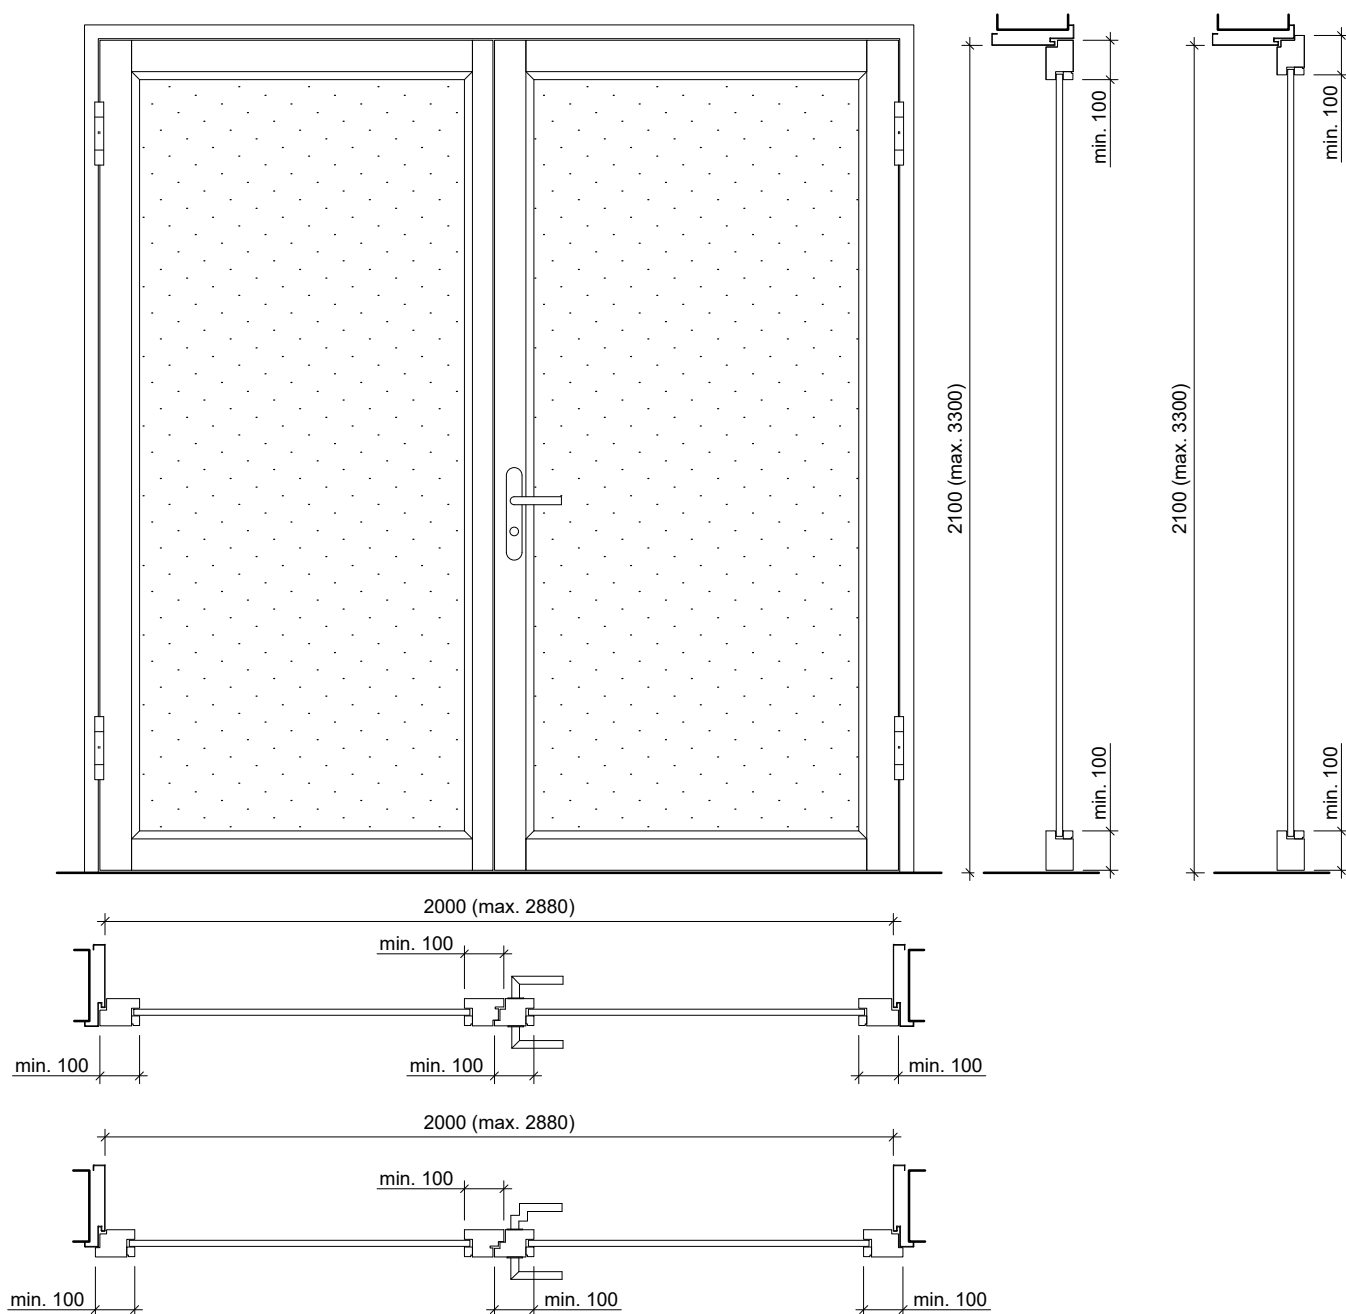


Frank Türen AG
T 041 624 90 90
www.frank-tueren.ch

Zargentür EI30, 2-flügelig, Rahmentürblatt mit Glas- oder Füllungseinsatz

VKF Nr. 23700

Massangaben in mm

Massstab 1:20 Seite 7

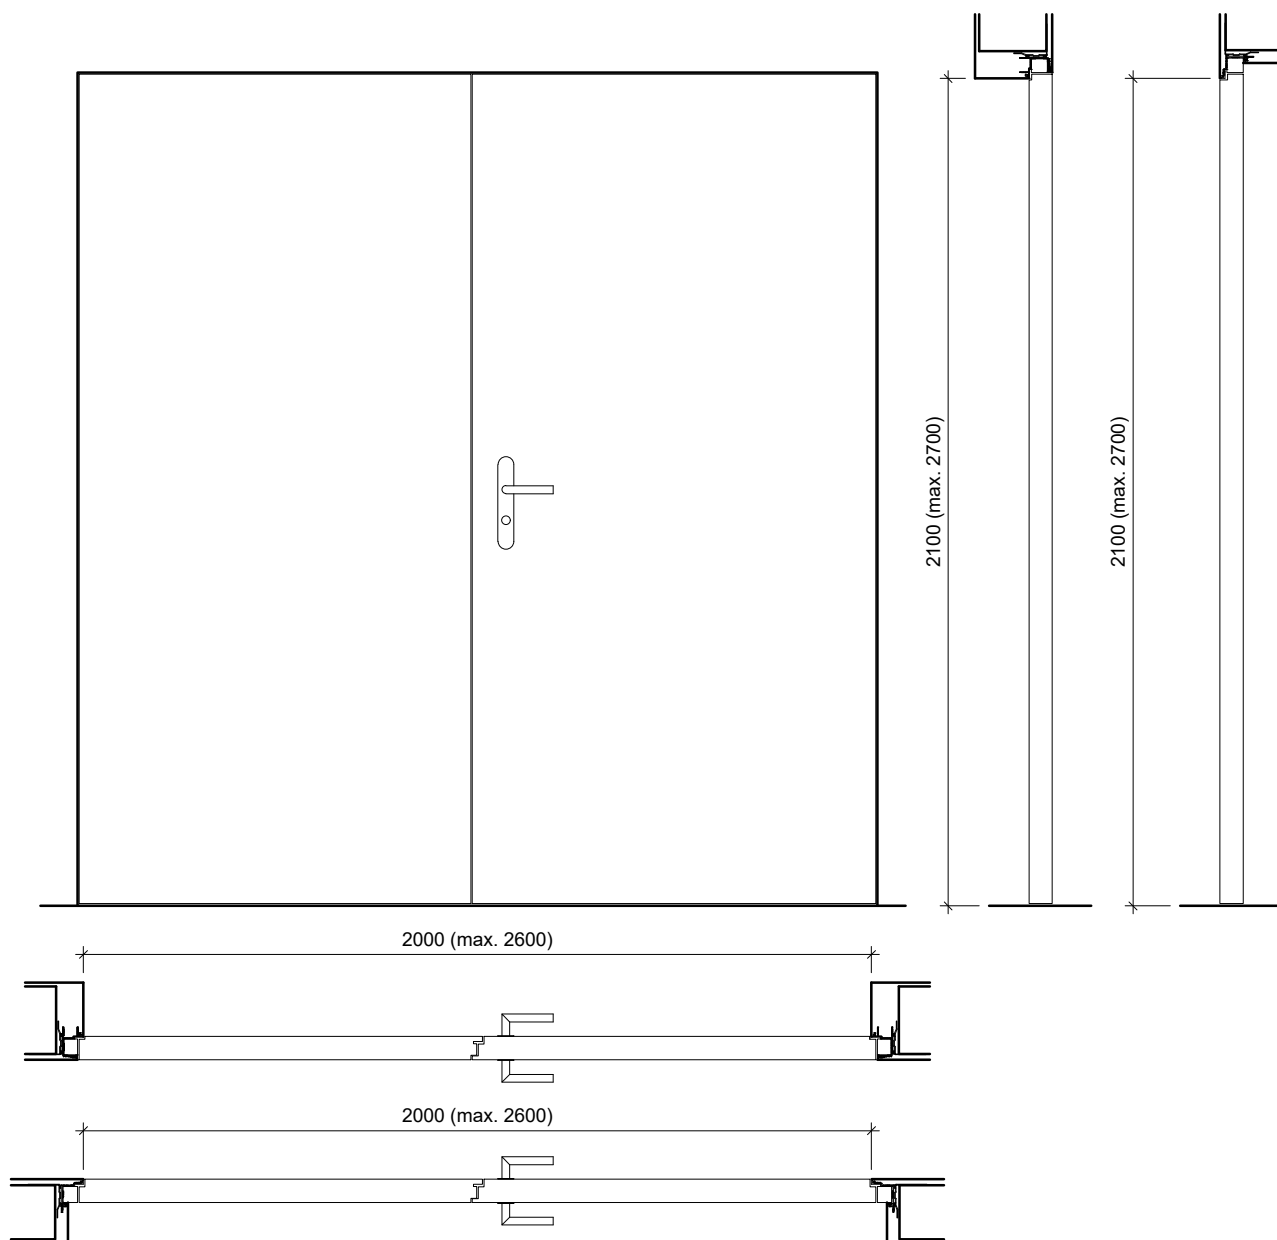


Frank Türen AG
T 041 624 90 90
www.frank-tueren.ch

Zargentür EI30, 2-flügelig, Rahmentürblatt mit Glas- oder Füllungseinsatz, wandbündig AGS-System

VKF Nr. 26300, 26307

Massangaben in mm

Massstab 1:20 Seite 8

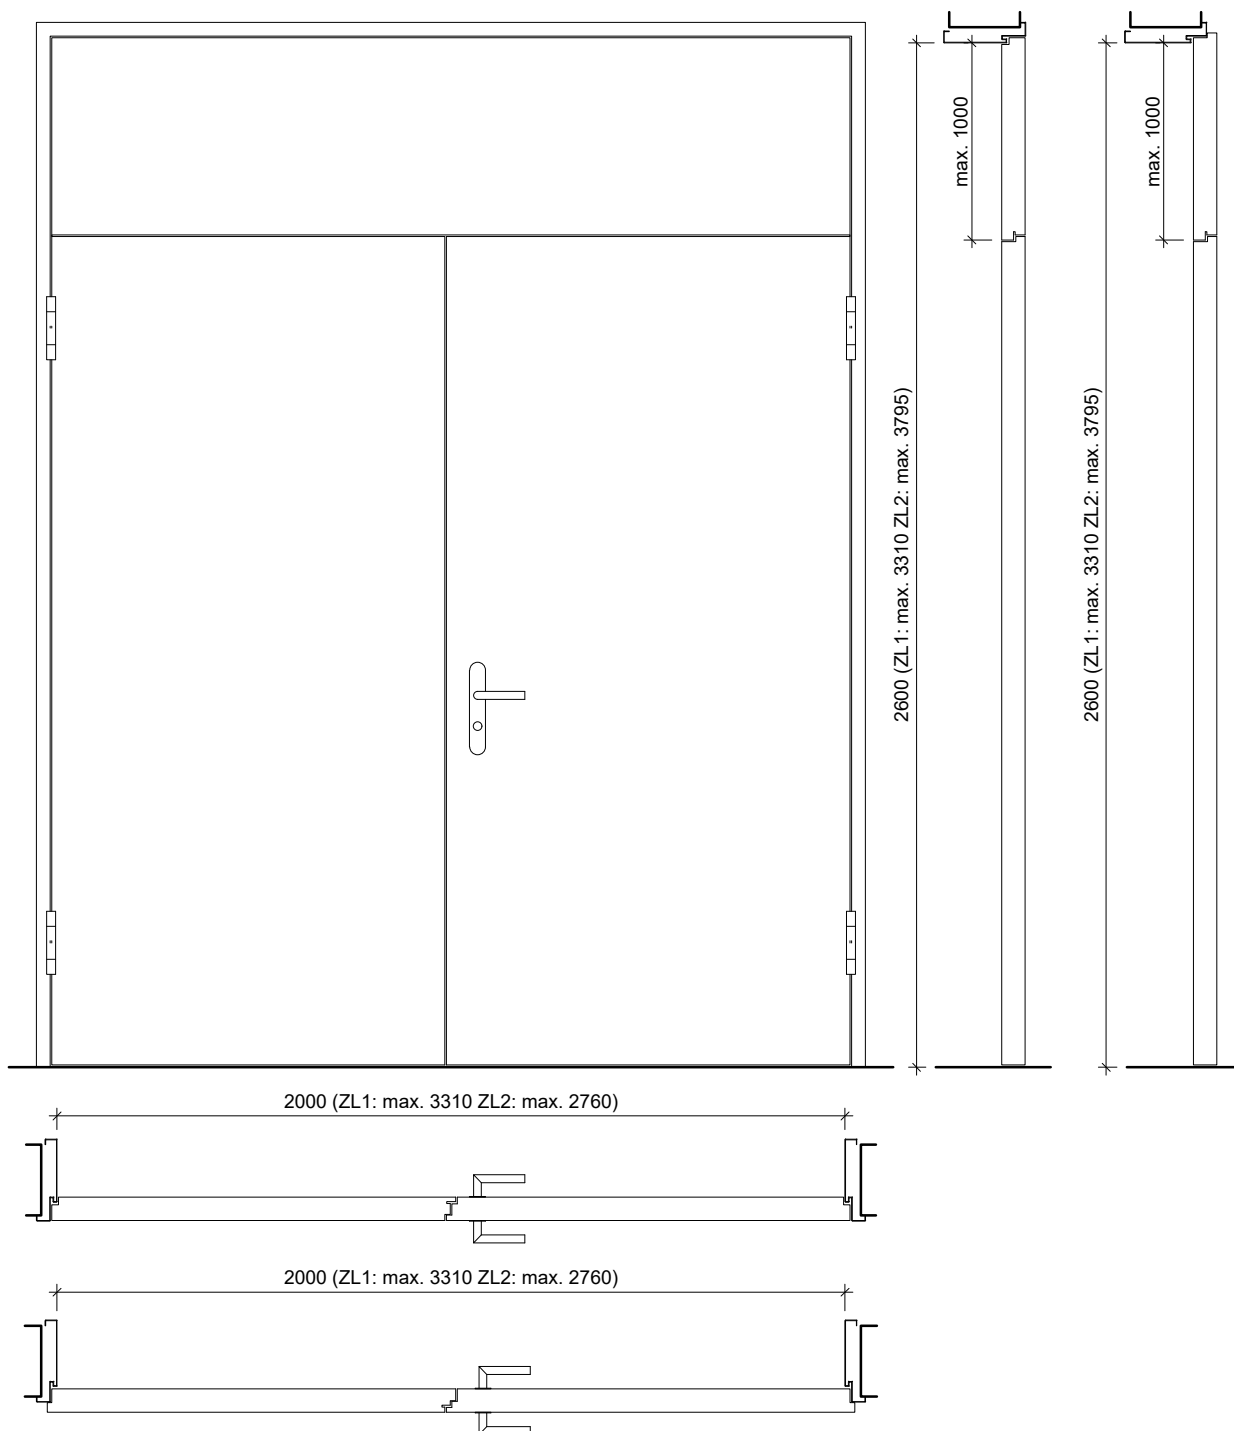


Frank Türen AG
T 041 624 90 90
www.frank-tueren.ch

Zargentür EI30, 2-flügelig, Volltürblatt mit Oberteil mit/ohne
Glas- oder Füllungsausschnitt

VKF Nr. 23678, 23719

Massangaben in mm

Massstab 1:20 Seite 9

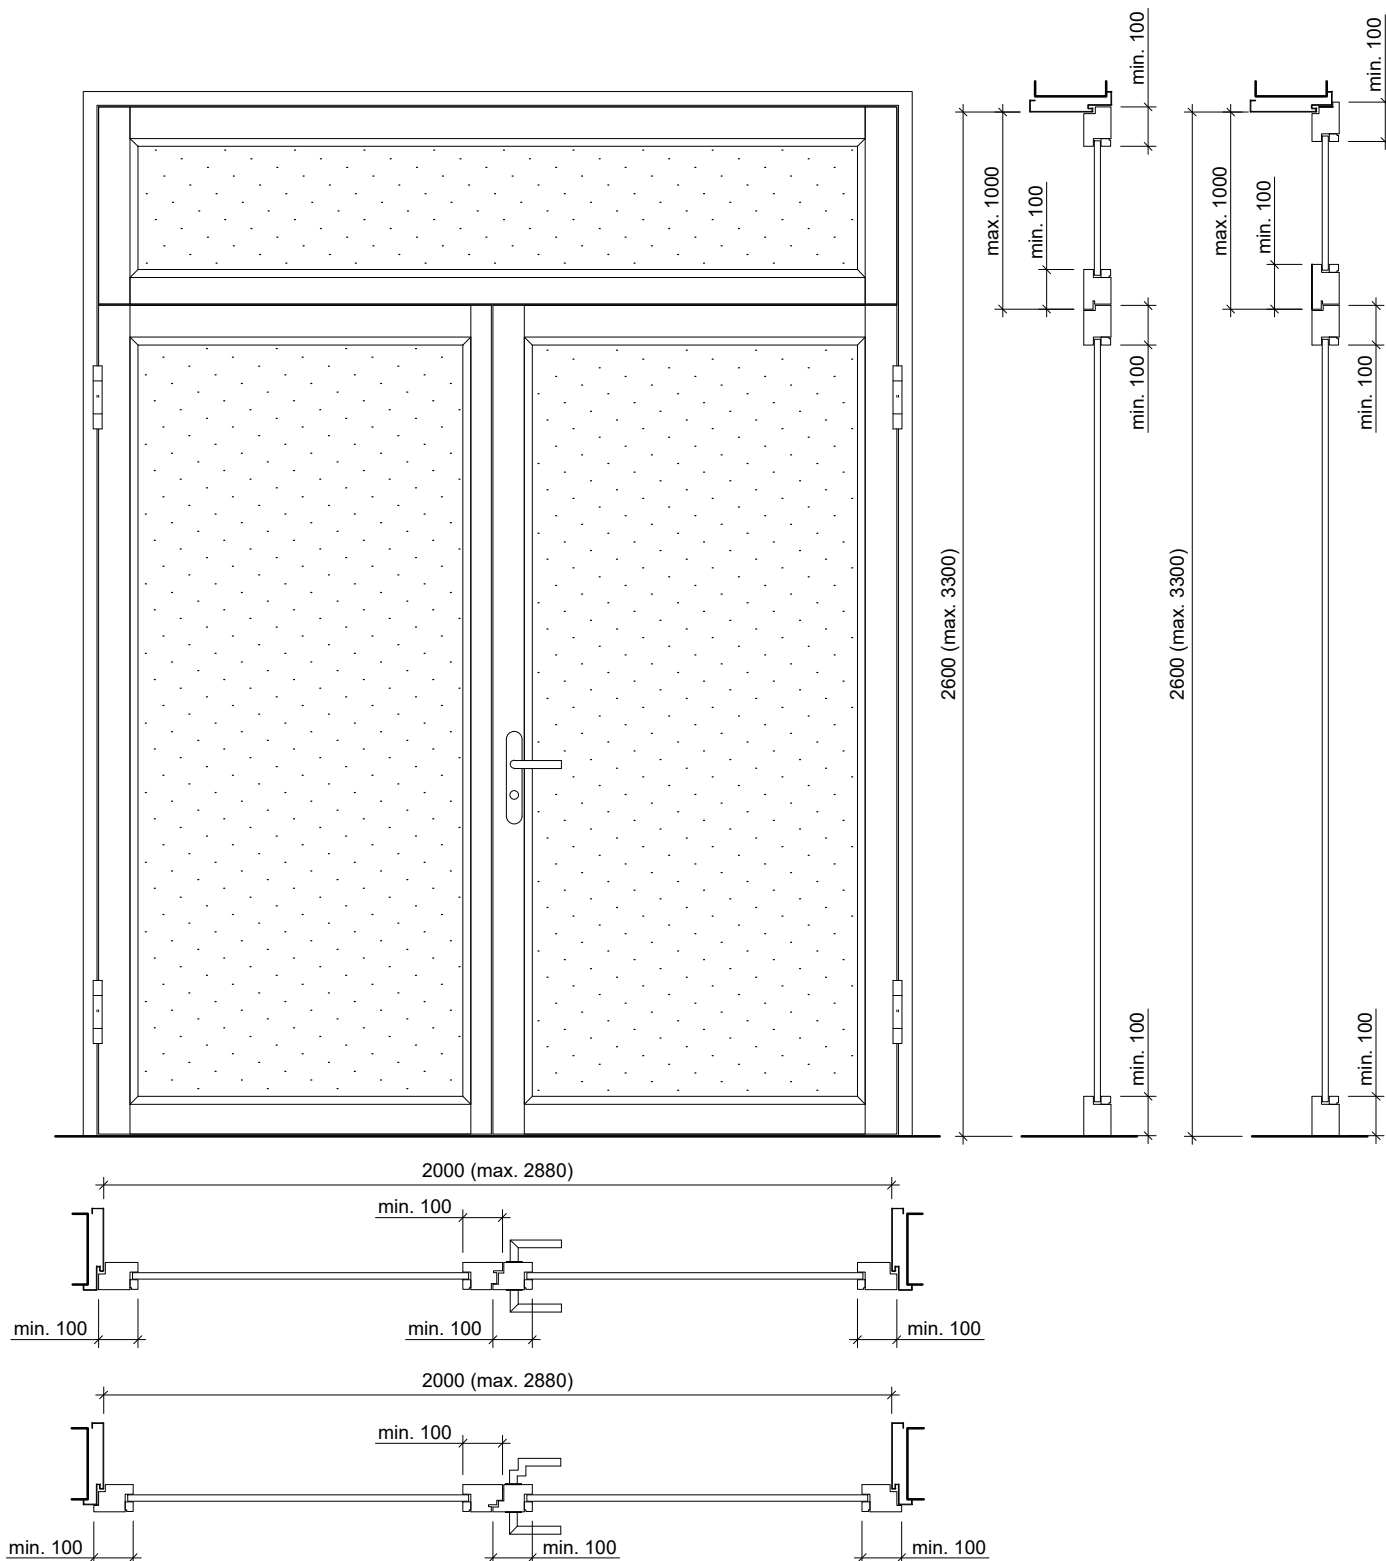

Frank Türen AG
T 041 624 90 90
www.frank-tueren.ch

Zargentür EI30, 2-flügelig, Rahmentürblatt mit Oberteil mit
Glas- oder Füllungseinsatz

VKF Nr. 23700

Massangaben in mm

Massstab 1:20 Seite 10