


**Frank Türen AG**  
 T 041 624 90 90  
 www.frank-tueren.ch

**Porte avec huisserie EI30, 1 vantail, panneau massif  
 avec/sans vitrage ou remplissage**

dimensions en mm

VKF Nr. 23677, 23717

Echelle: 1:15 page 1

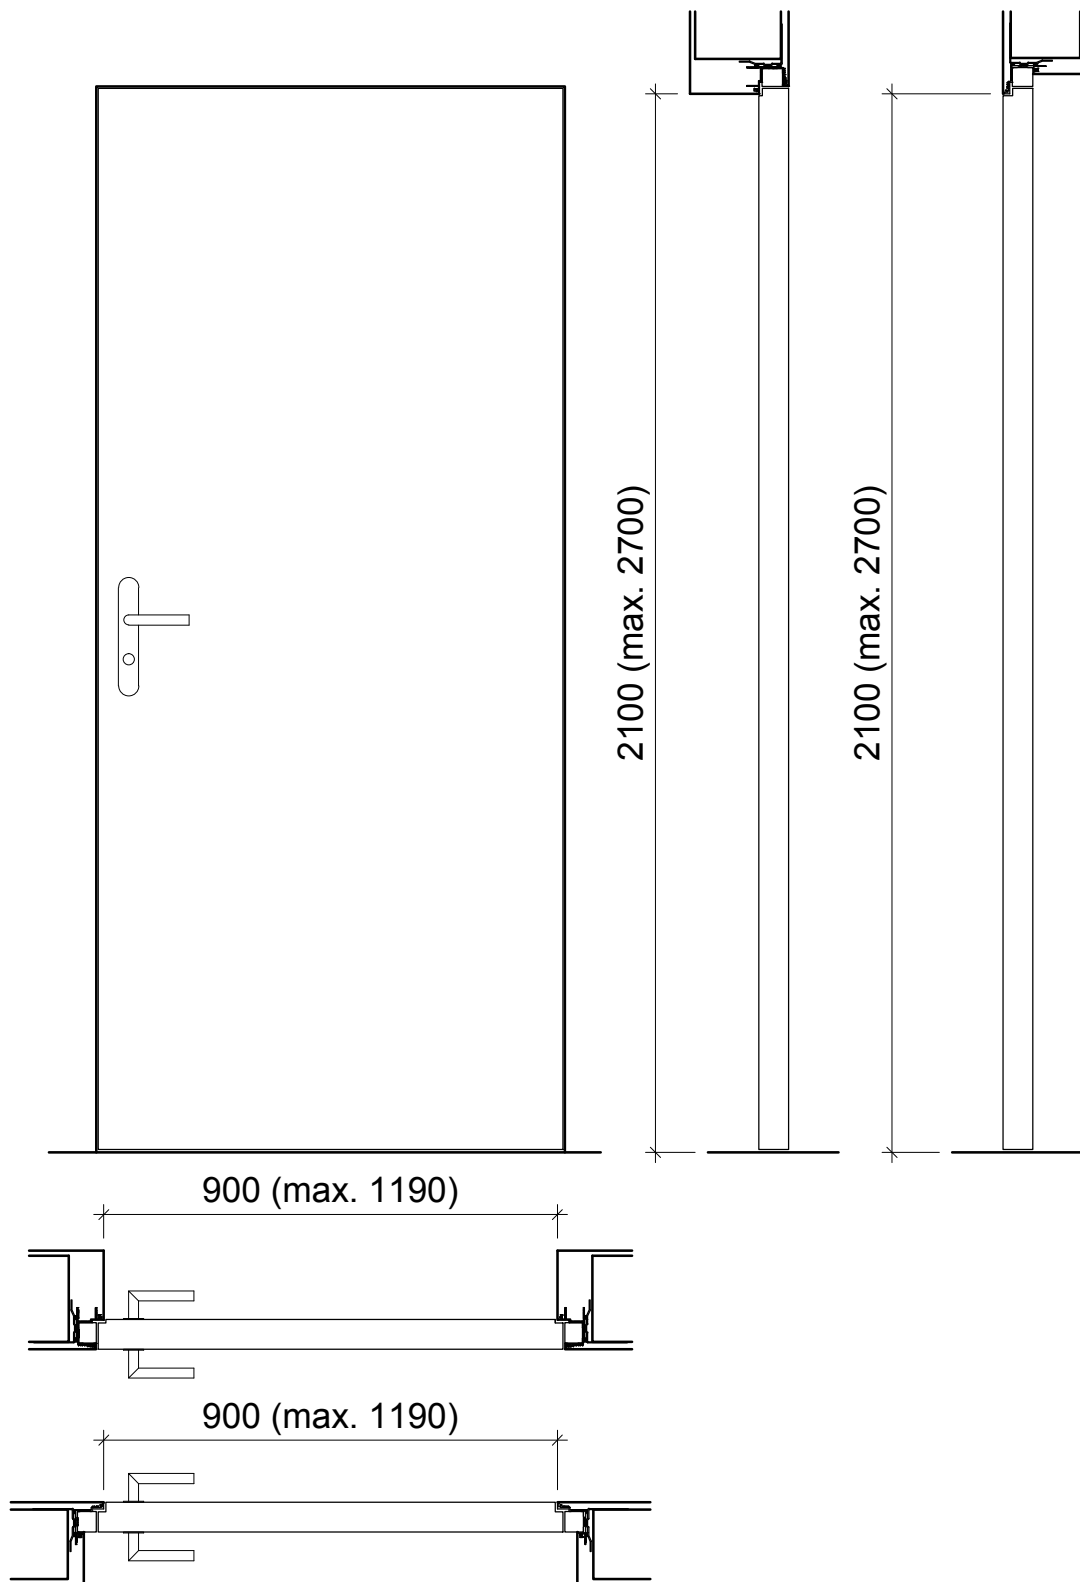

**Frank Türen AG**


T 041 624 90 90  
www.frank-tueren.ch


**Porte avec huisserie EI30, 1 vantail, panneau massif  
avec/sans vitrage ou remplissage, à fleur de mur**

dimensions en mm

VKF Nr. 26295, 26297

Echelle: 1:15 page 2

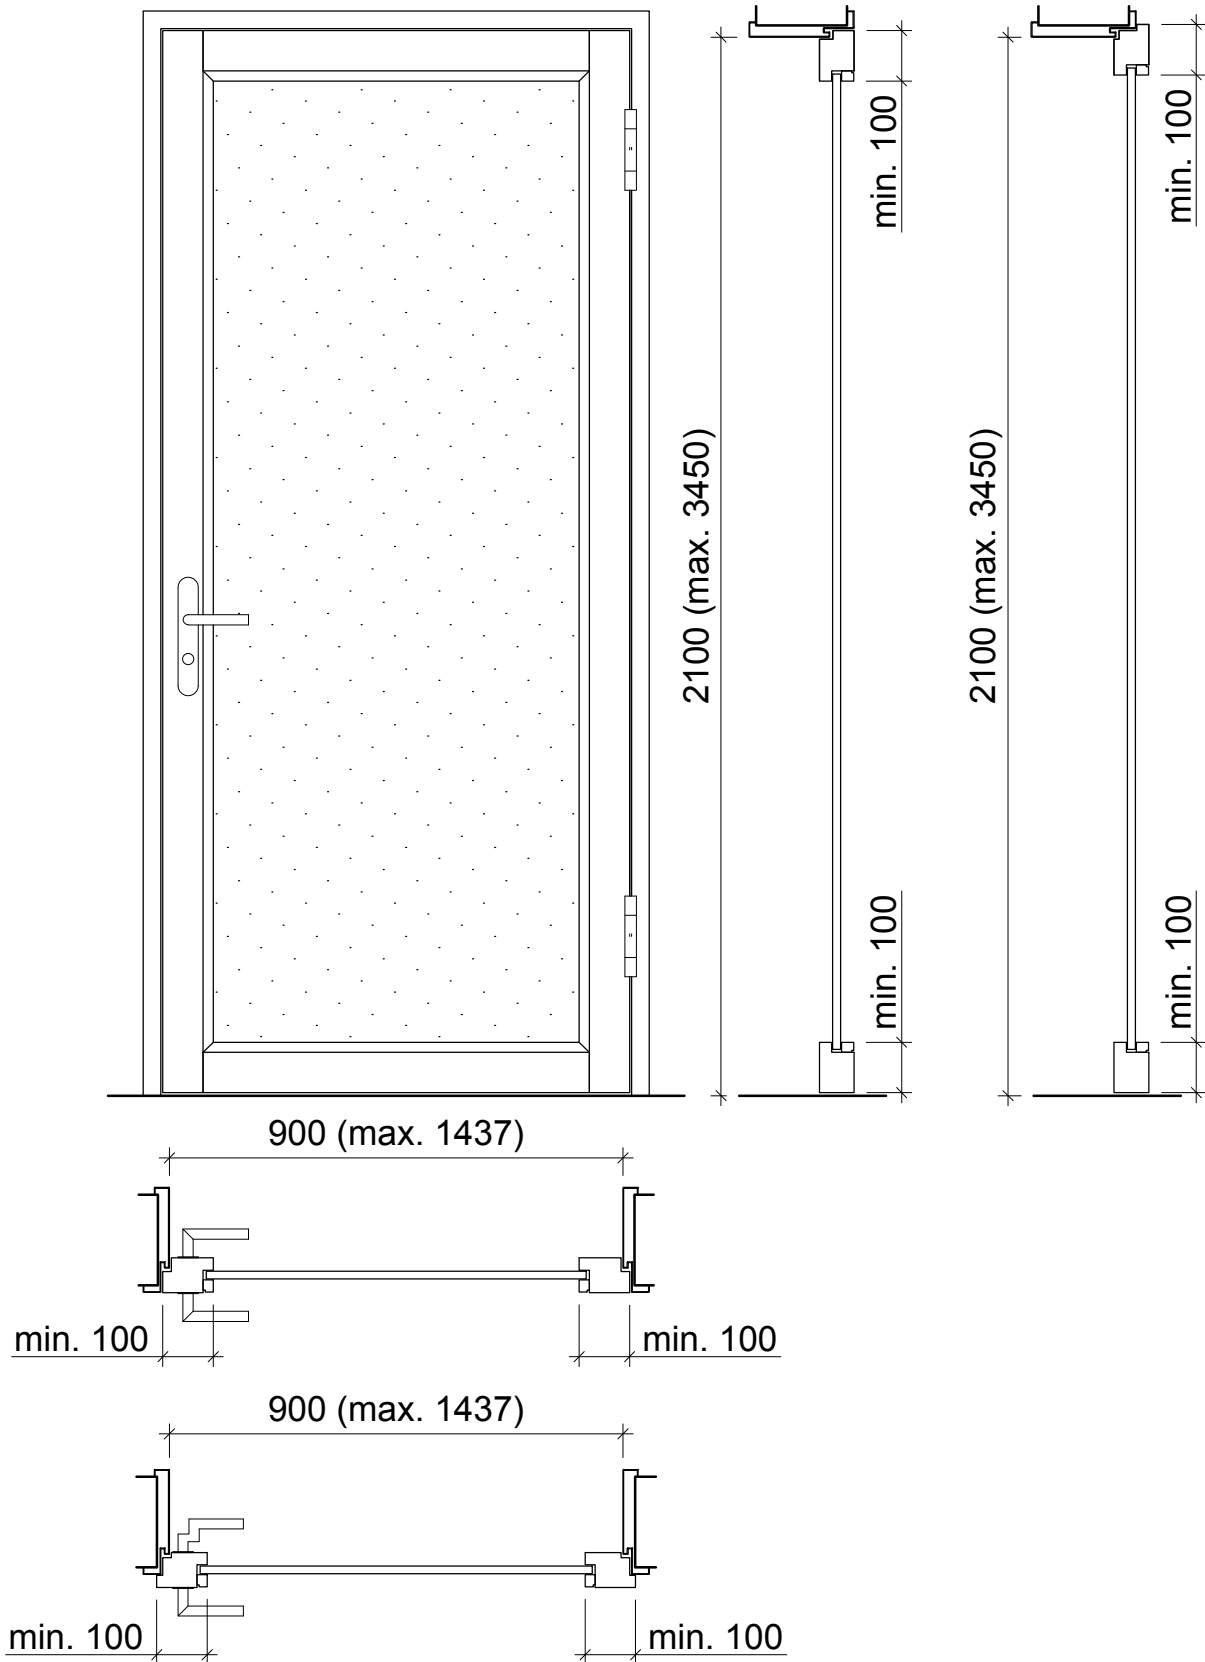





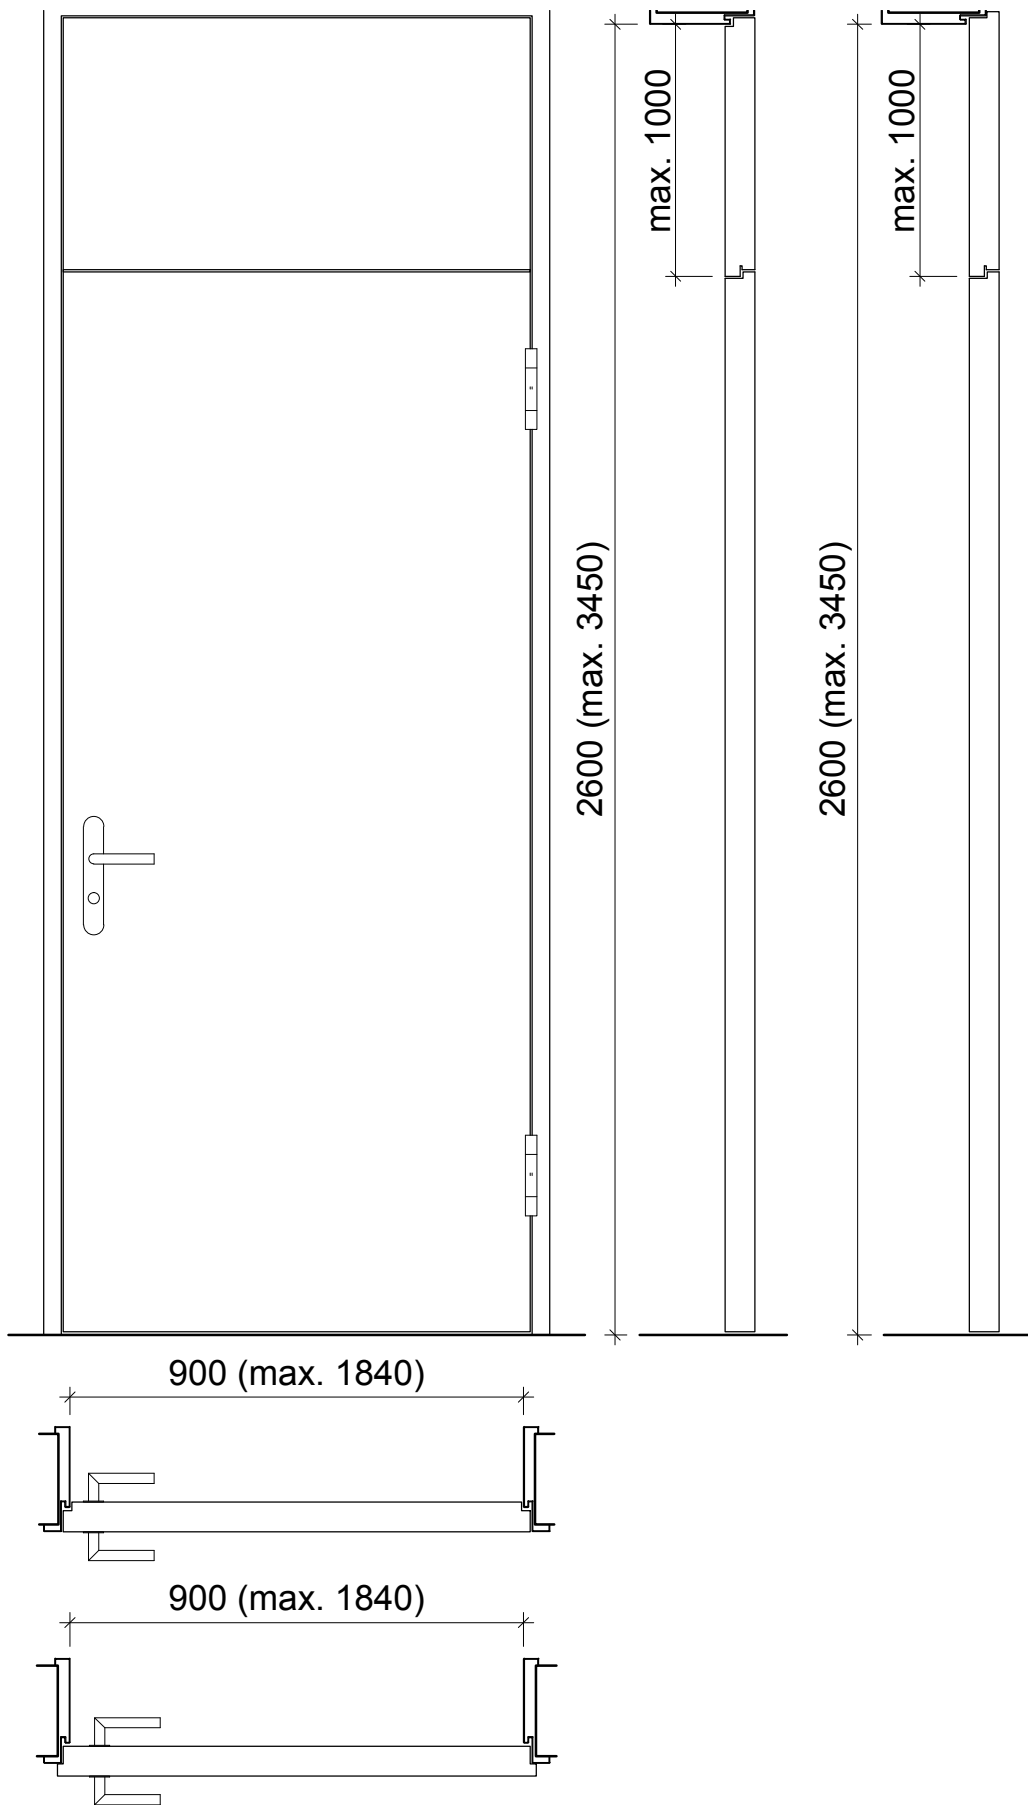


**Frank Türen AG**  
 T 041 624 90 90  
 www.frank-tueren.ch

**Porte avec huisserie EI30, 1 vantail, panneau massif  
 avec/sans vitrage ou remplissage**

dimensions en mm

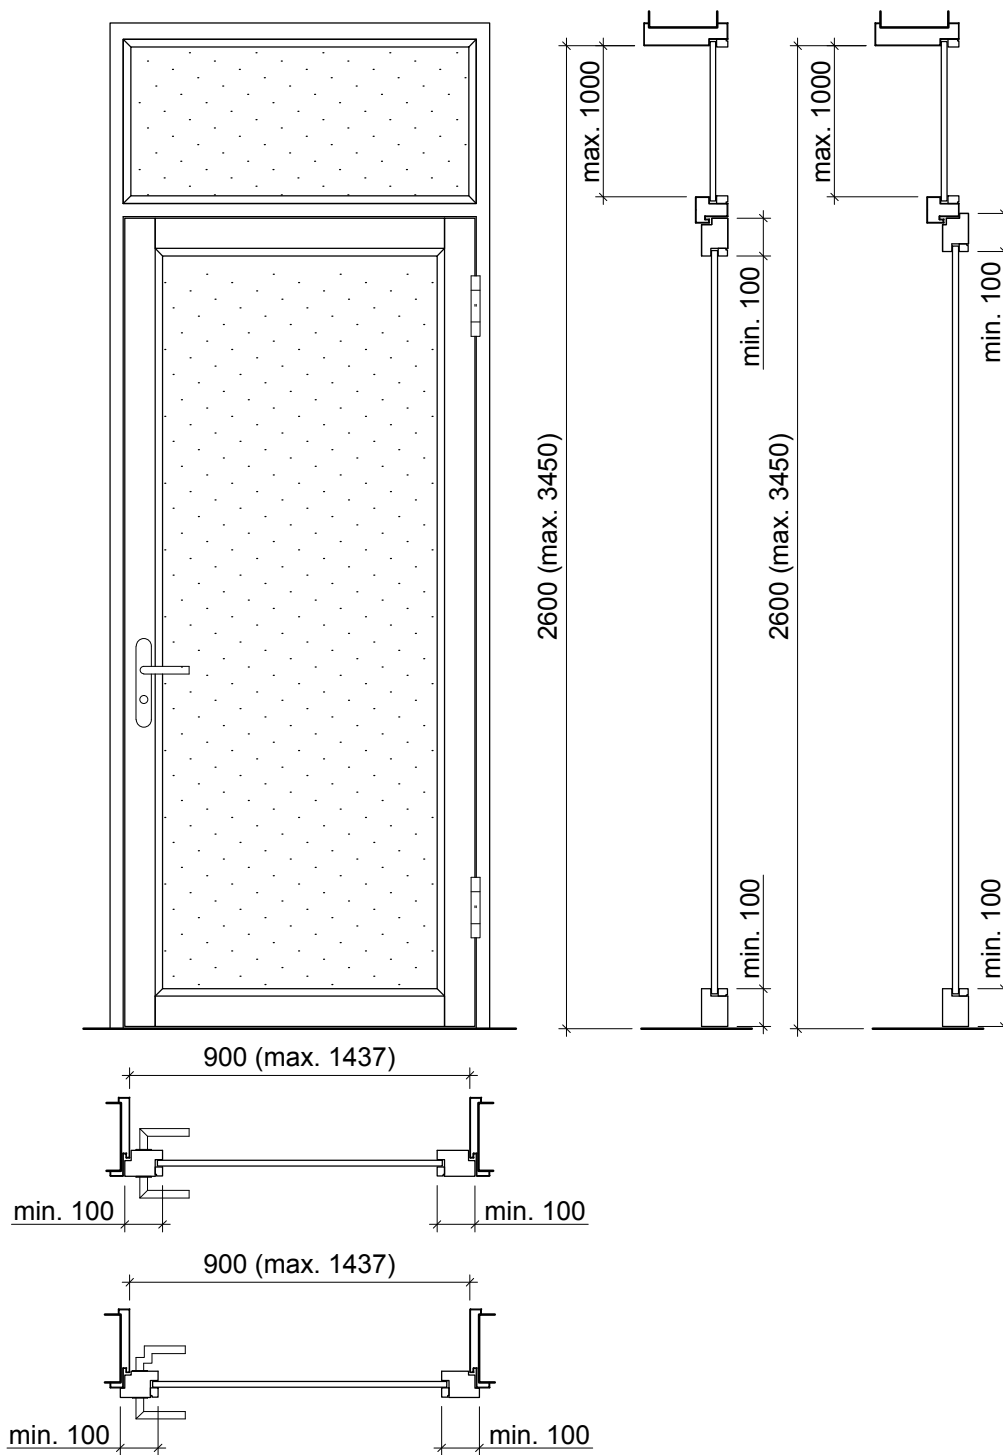

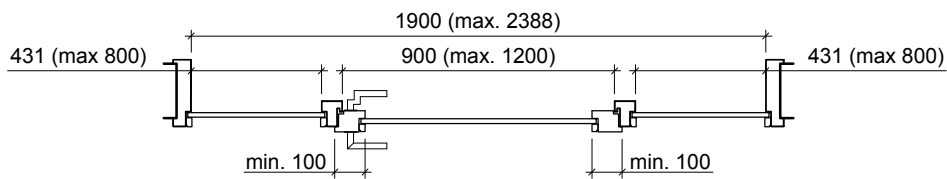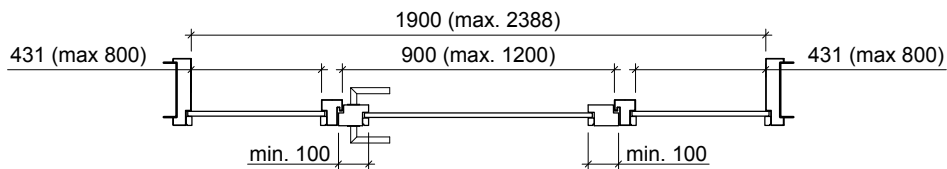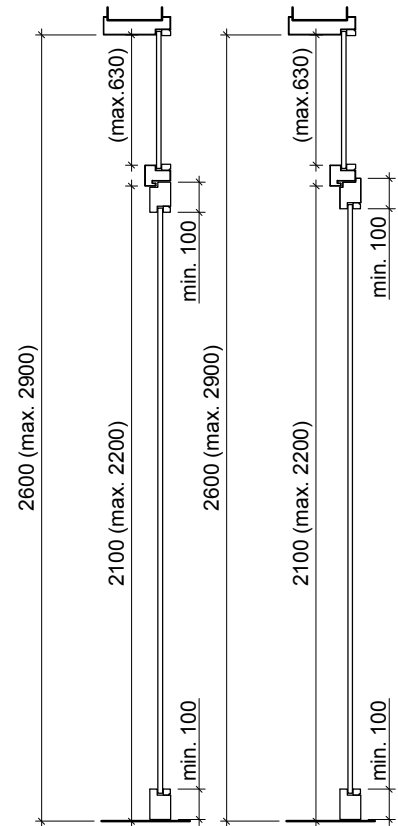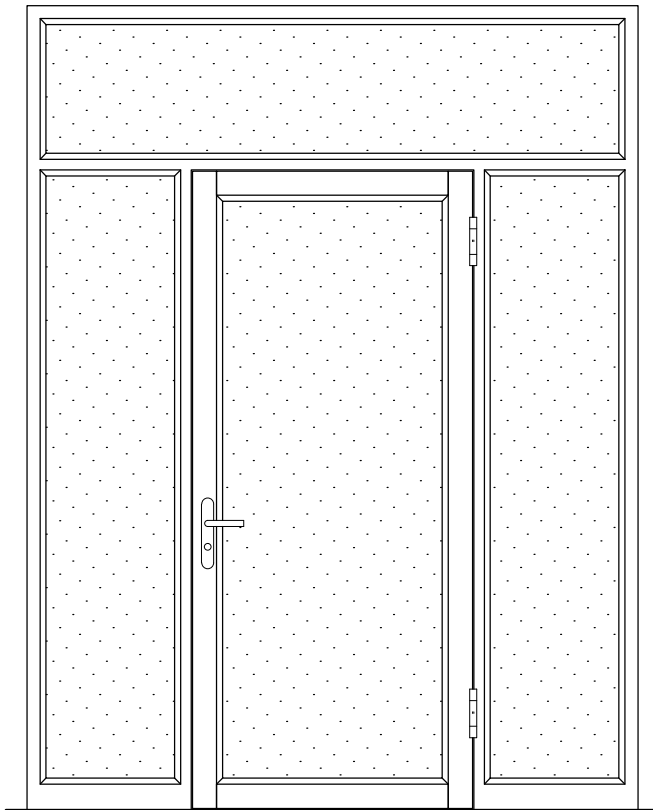

**Frank Türen AG**


T 041 624 90 90  
www.frank-tueren.ch


**Porte avec huisserie EI30, 1 vantail, panneau de portes à cadre avec partie latérale et supérieure avec vitrage ou remplissage**

VKF Nr. 22670, 22960

dimensions en mm

Echelle: 1:25 page 6

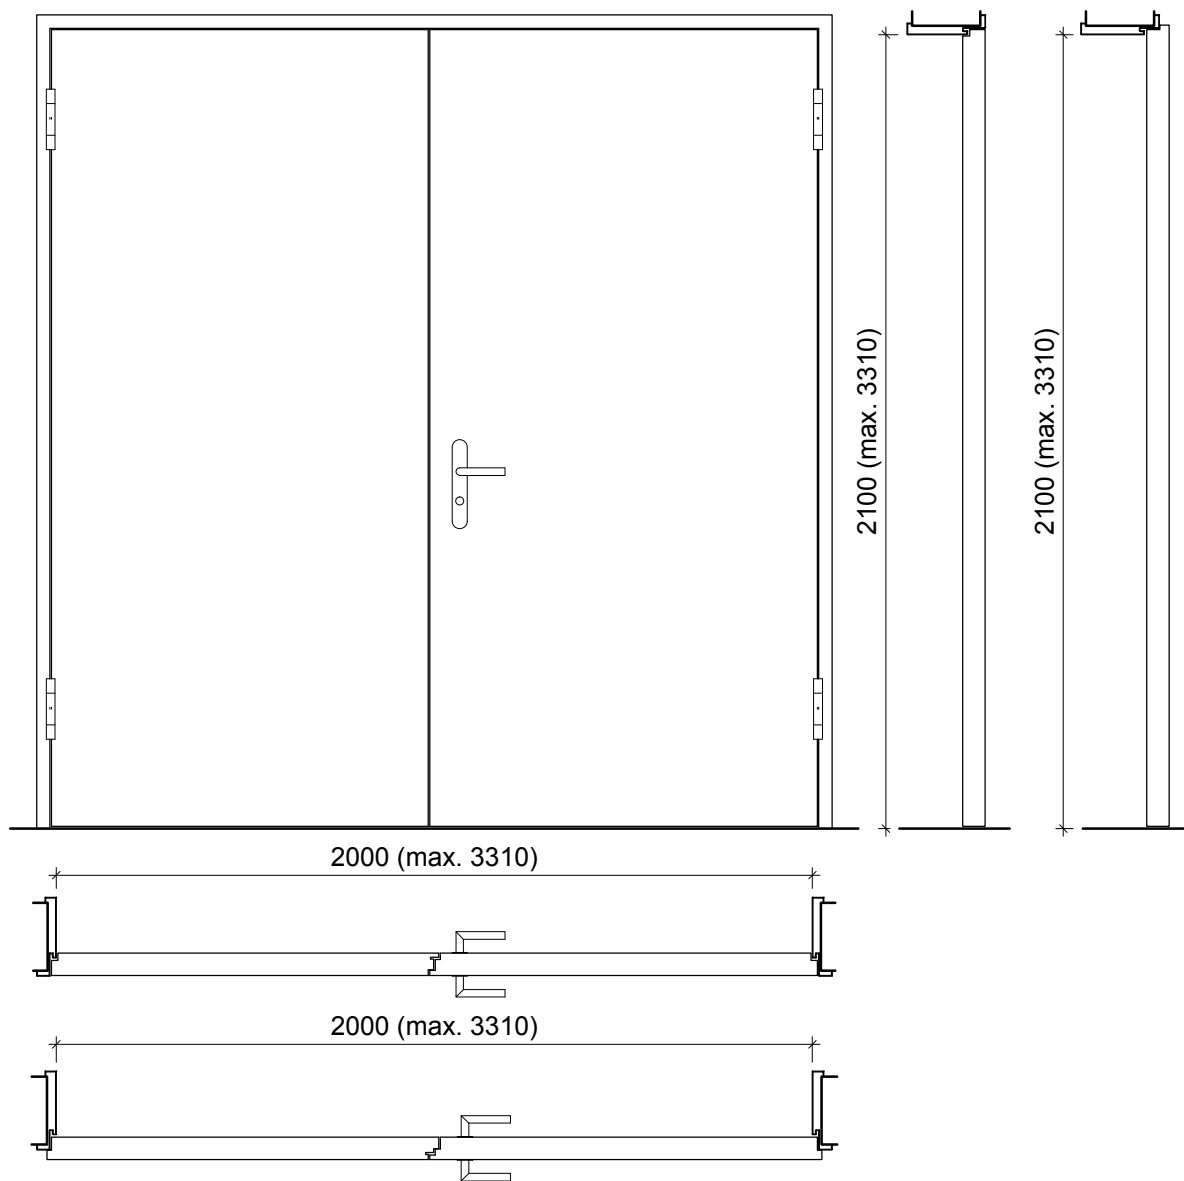

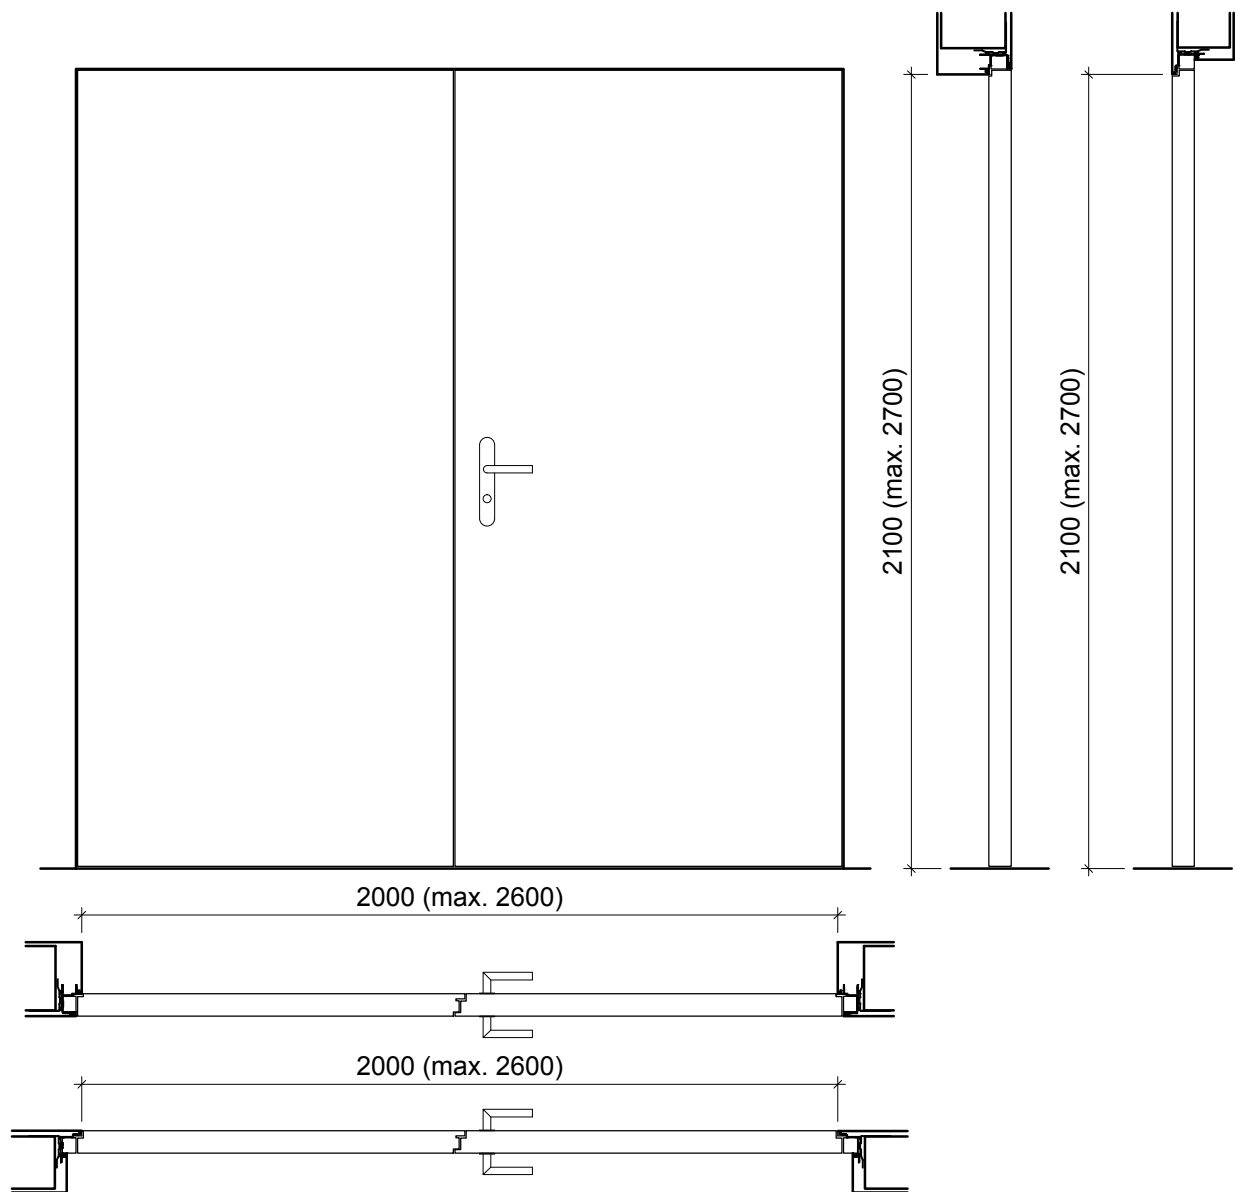

**Frank Türen AG**  
 T 041 624 90 90  
 www.frank-tueren.ch


**Porte avec huisserie EI30, 2 vantail, panneau massif  
 avec/sans vitrage ou remplissage, à fleur de mur**

dimensions en mm

VKF Nr. 26300, 26307

Echelle: 1:20 page 8



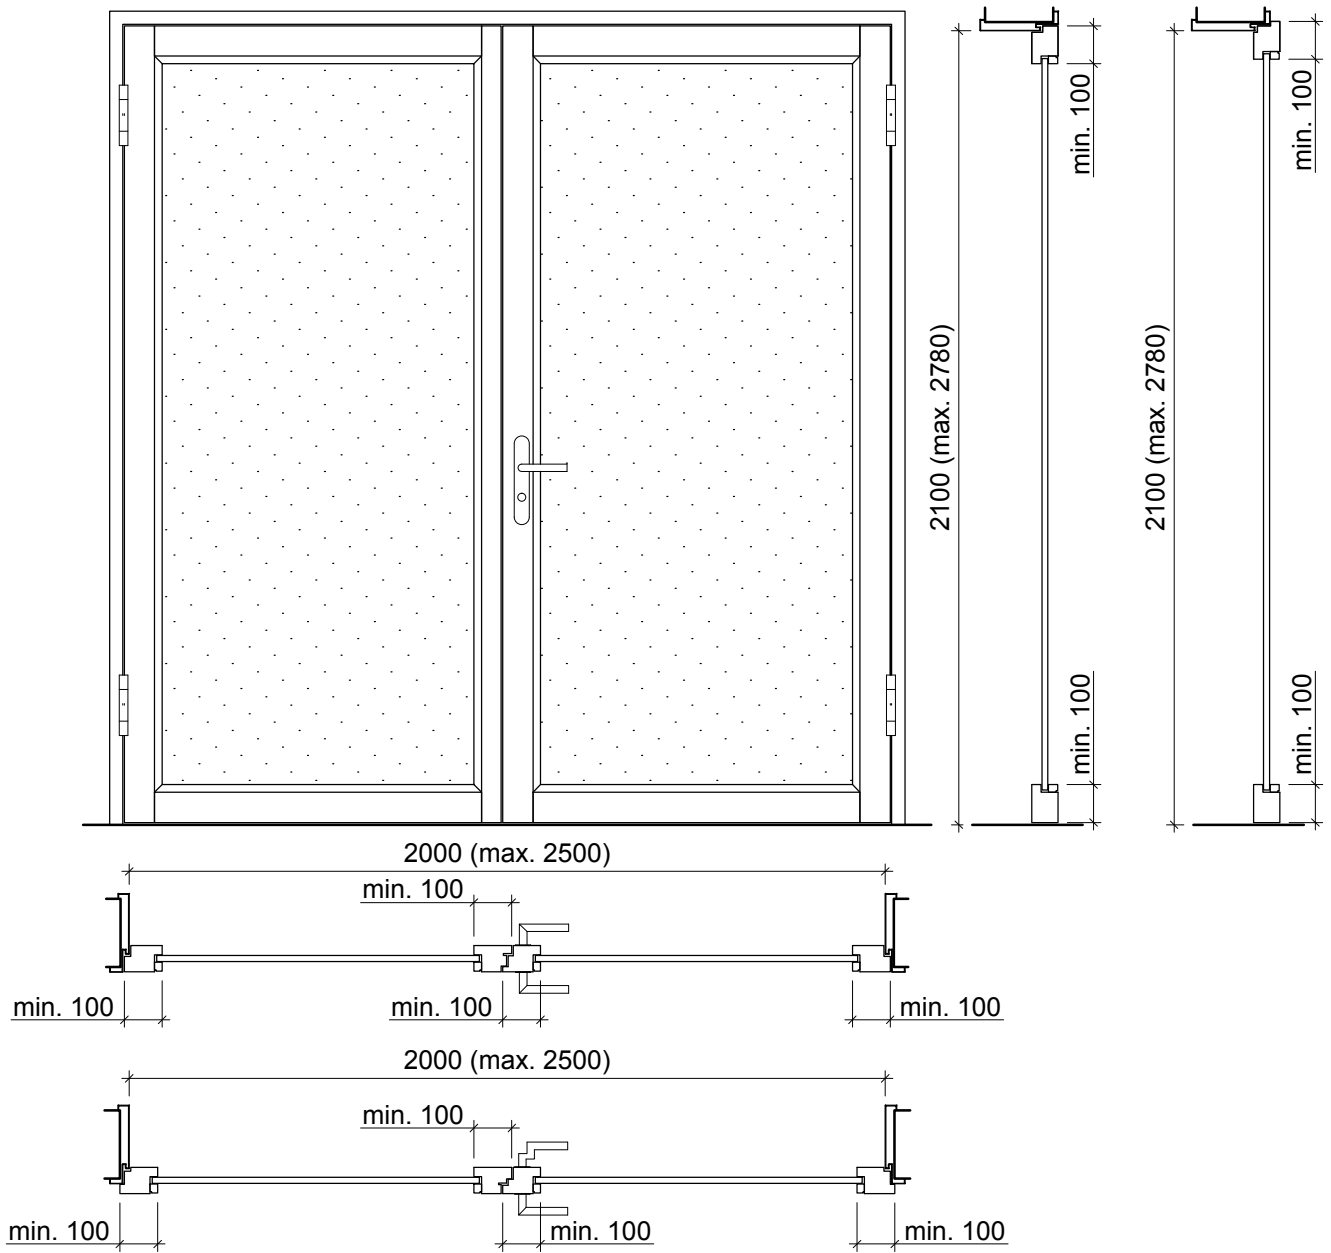


**Frank Türen AG**  
 T 041 624 90 90  
 www.frank-tueren.ch

**Porte avec huisserie EI30, 2 vantaill, panneau de portes  
 à cadre avec vitrage ou remplissage**

dimensions en mm

VKF Nr. 23700

Echelle: 1:20 page 9

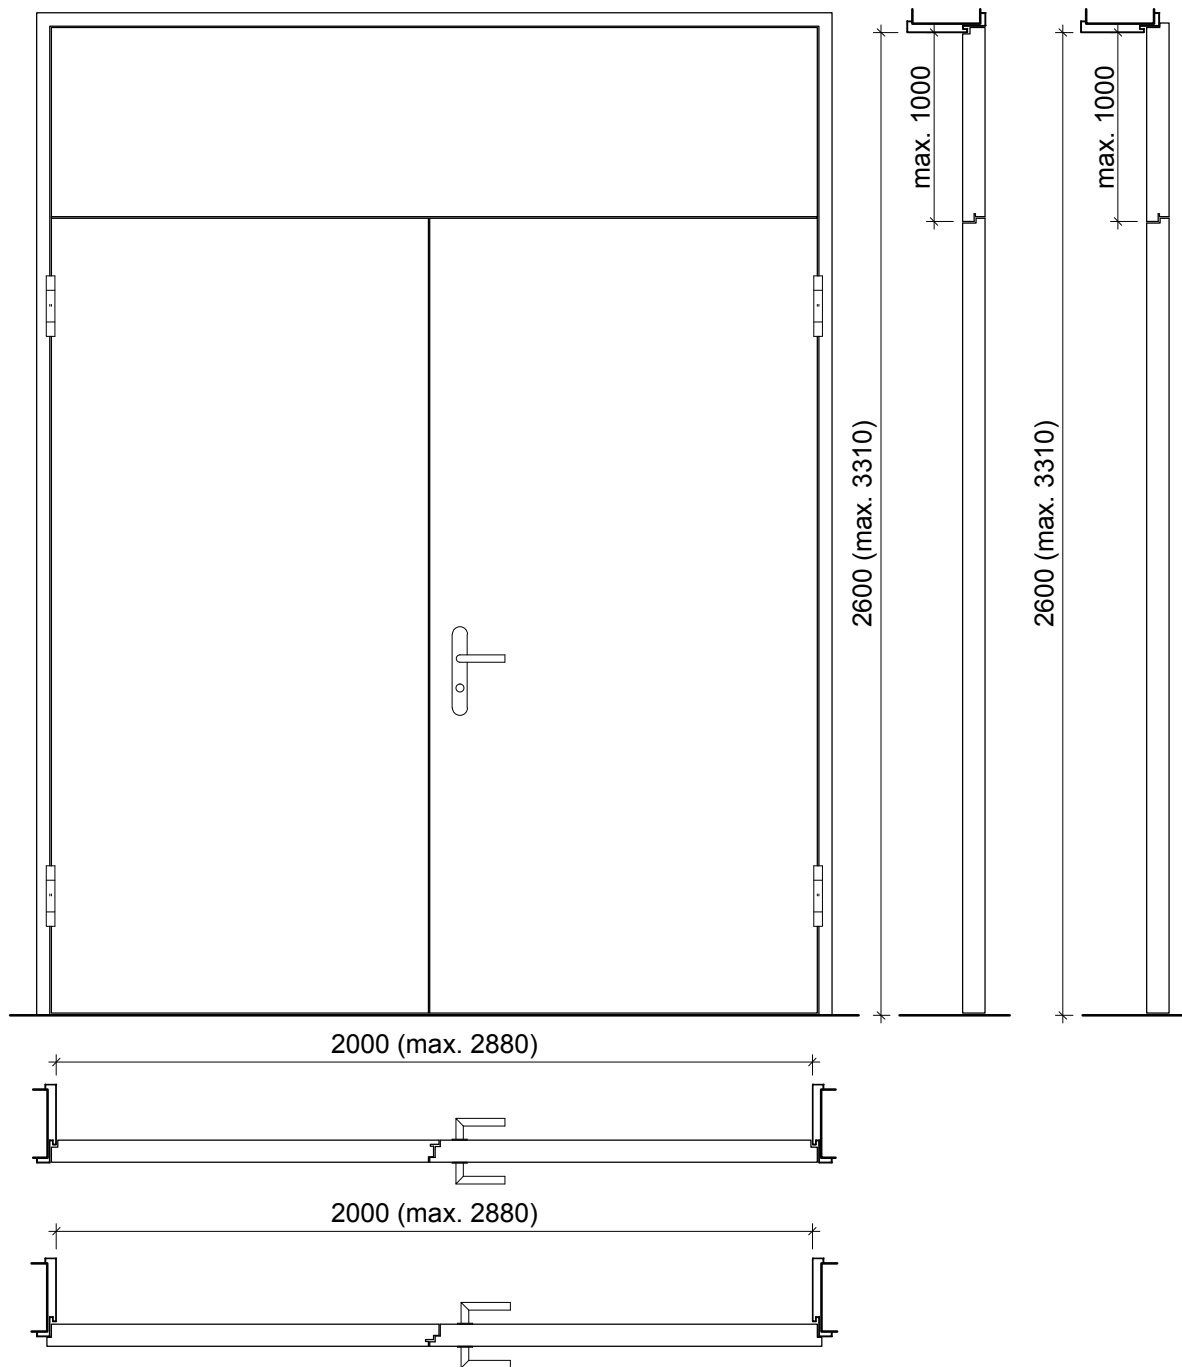


**Frank Türen AG**  
 T 041 624 90 90  
 www.frank-tueren.ch

**Porte avec huisserie EI30, 2 vantail, panneau massif  
 avec partie supérieure avec/sans vitrage ou  
 remplissage**

dimensions en mm

VKF Nr. 23678, 23719

Echelle: 1:20 page 10

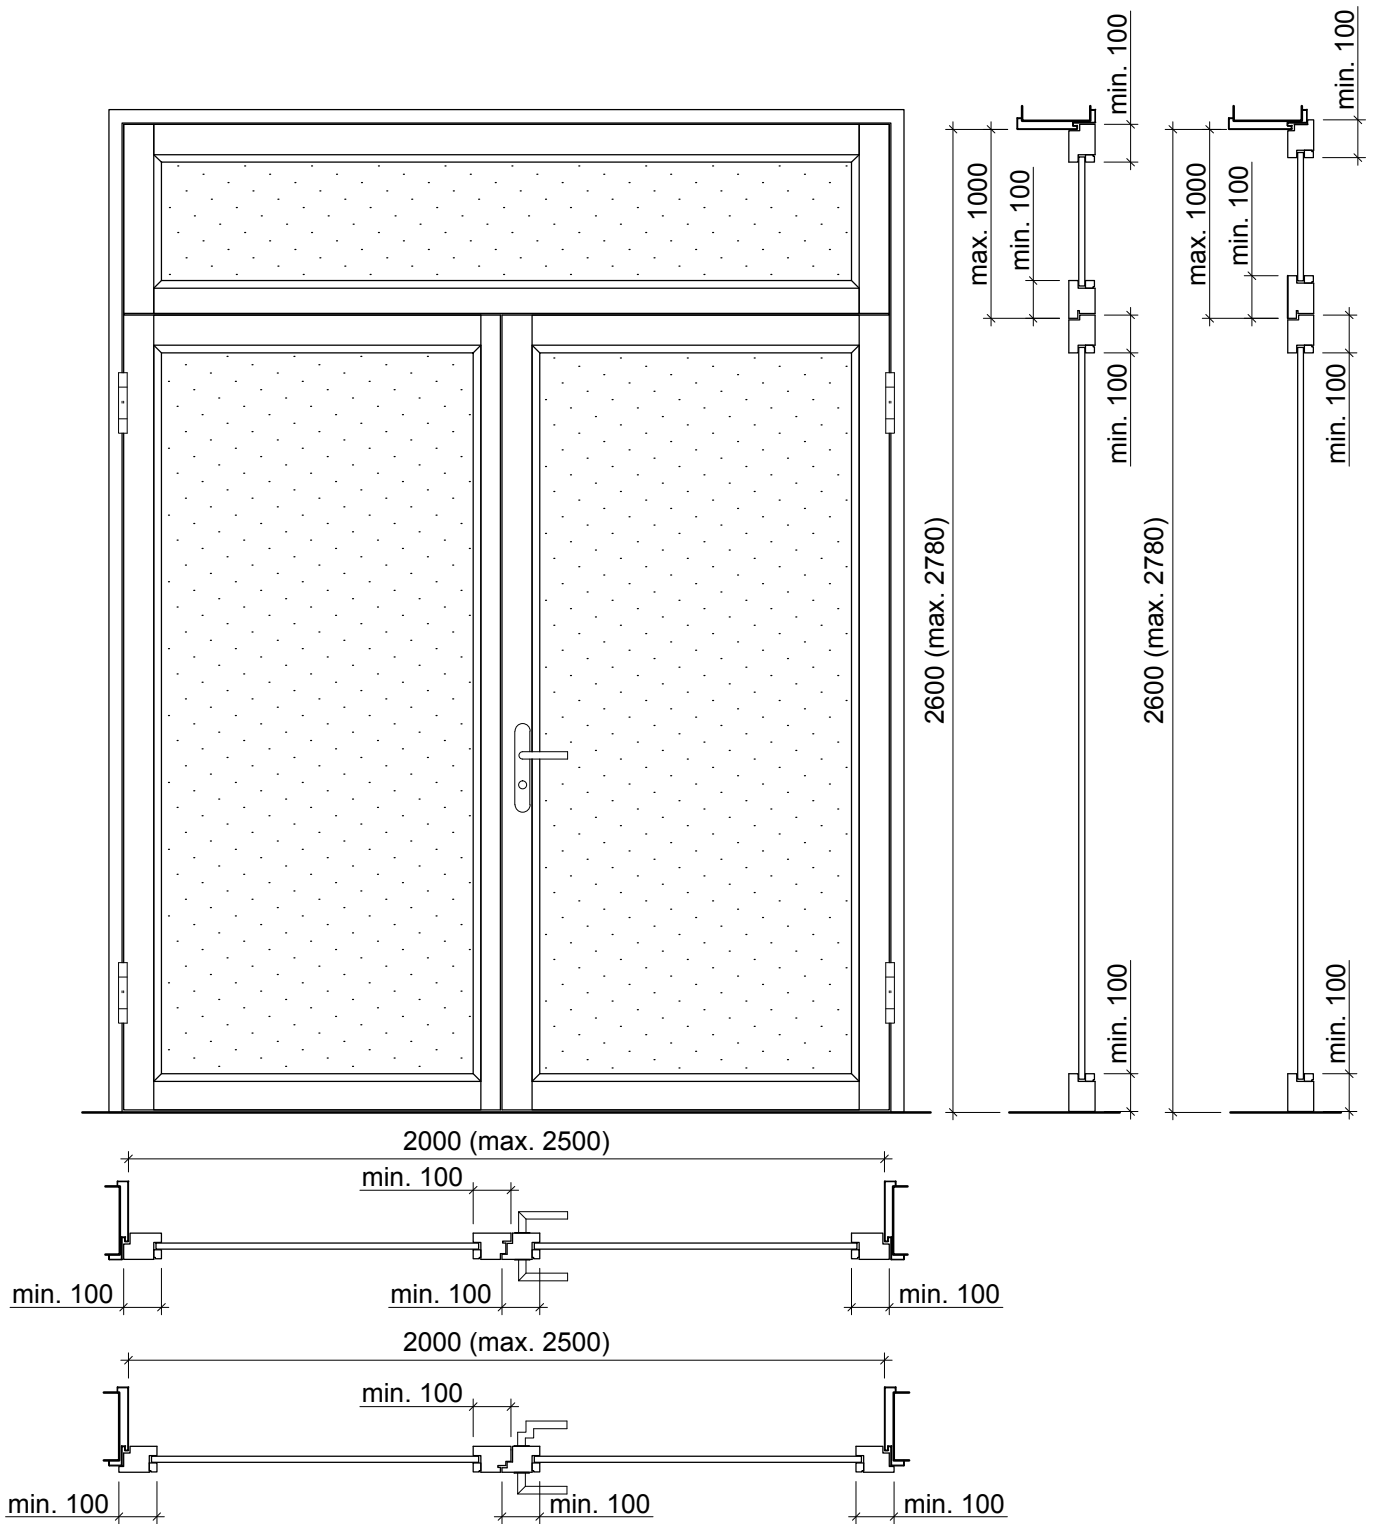

**Frank Türen AG**  
 T 041 624 90 90  
 www.frank-tueren.ch

**Porte avec huisserie EI30, 2 vantail, panneau de portes  
 à cadre avec partie supérieure avec/sans vitrage ou  
 remplissage**

dimensions en mm

VKF Nr. 23700

Echelle: 1:20 page 11