


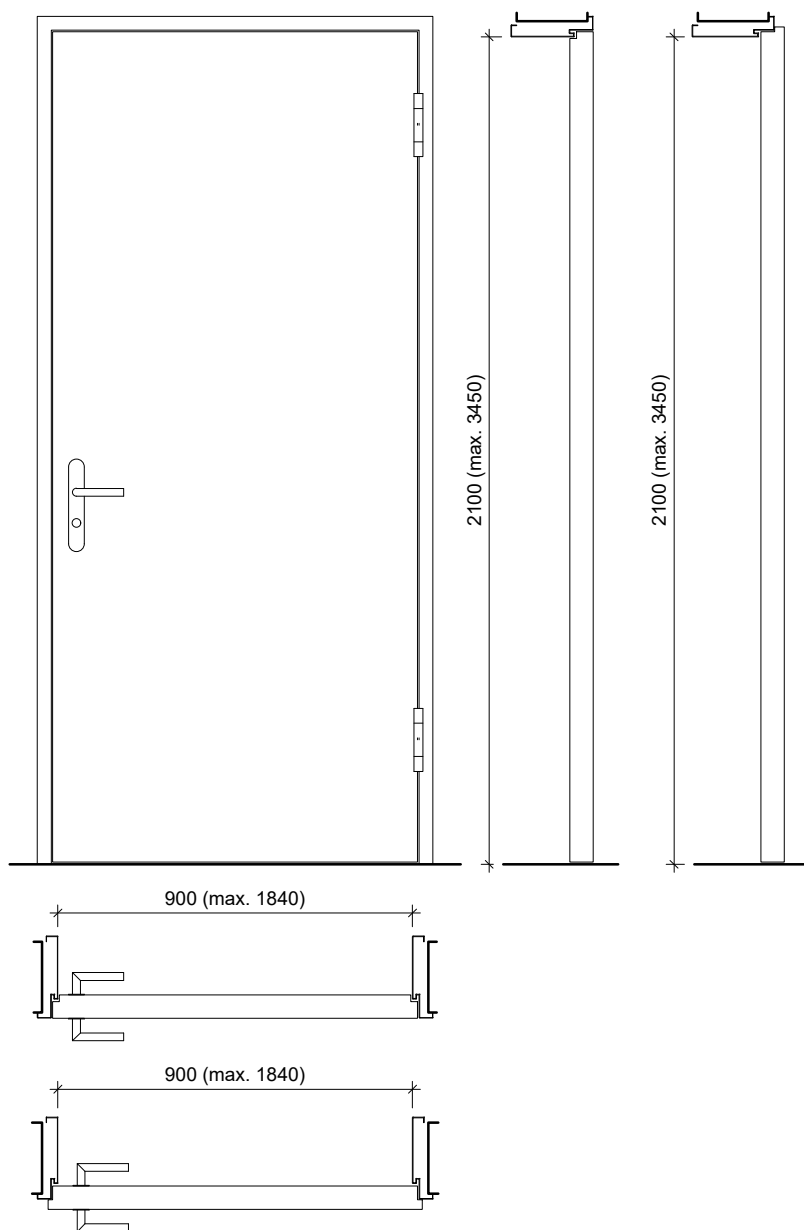


Frank Türen AG
T 041 624 90 90
www.frank-tueren.ch

Porte avec huisserie EI30/EI60/EI90, 1 vantail, panneau massif avec/sans vitrage ou remplissage

VKF Nr. 23677, 23717, 30191, 30192, 32215, 32310

dimensions en mm

Echelle: 1:20 page 1

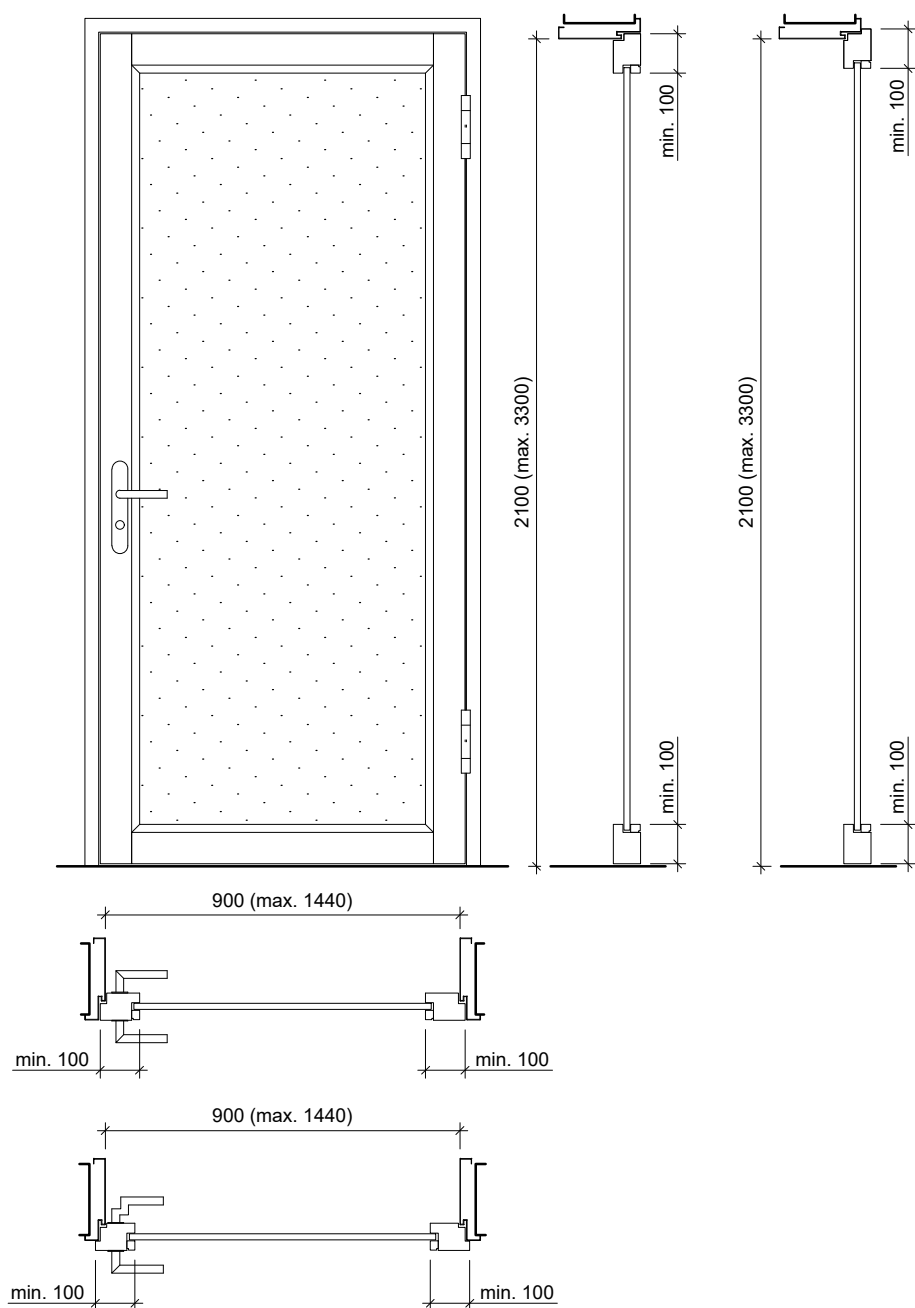


Frank Türen AG
T 041 624 90 90
www.frank-tueren.ch

Porte avec huisserie EI30, 1 vantail, panneau de portes
à cadre avec vitrage ou remplissage, à fleur de mur

VKF Nr. 23698

dimensions en mm

Echelle: 1:20 page 2

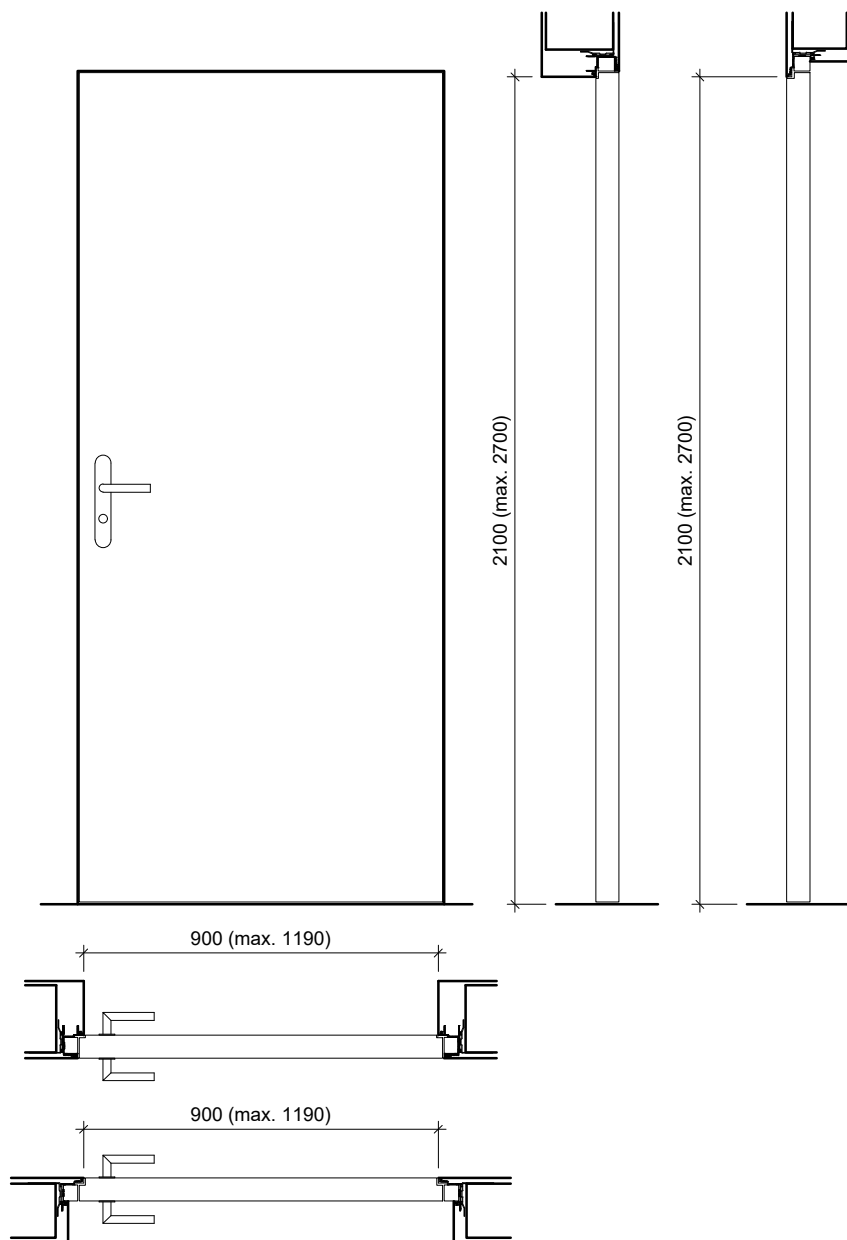


Frank Türen AG
T 041 624 90 90
www.frank-tueren.ch

Porte avec huisserie EI30, 1 vantail, panneau de portes
à cadre avec vitrage ou remplissage, système AGS affleurant au mur

dimensions en mm

VKF Nr. 26295, 26297

Echelle: 1:20 page 3

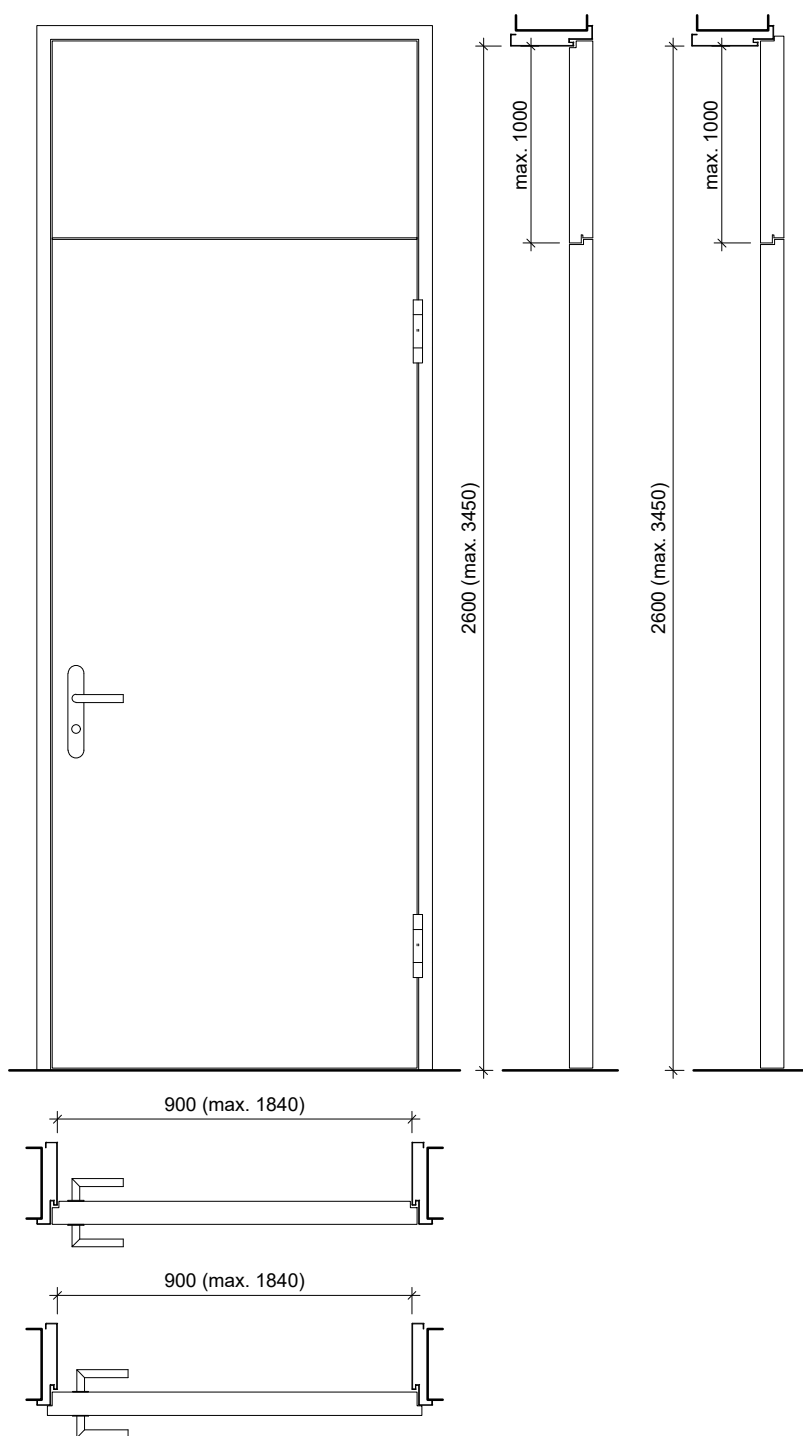


Frank Türen AG
T 041 624 90 90
www.frank-tueren.ch

Porte avec huisserie EI30, 1 vantail, panneau massif avec
partie supérieure avec/sans

dimensions en mm

VKF Nr. 23677, 23717

Echelle: 1:20 page 4

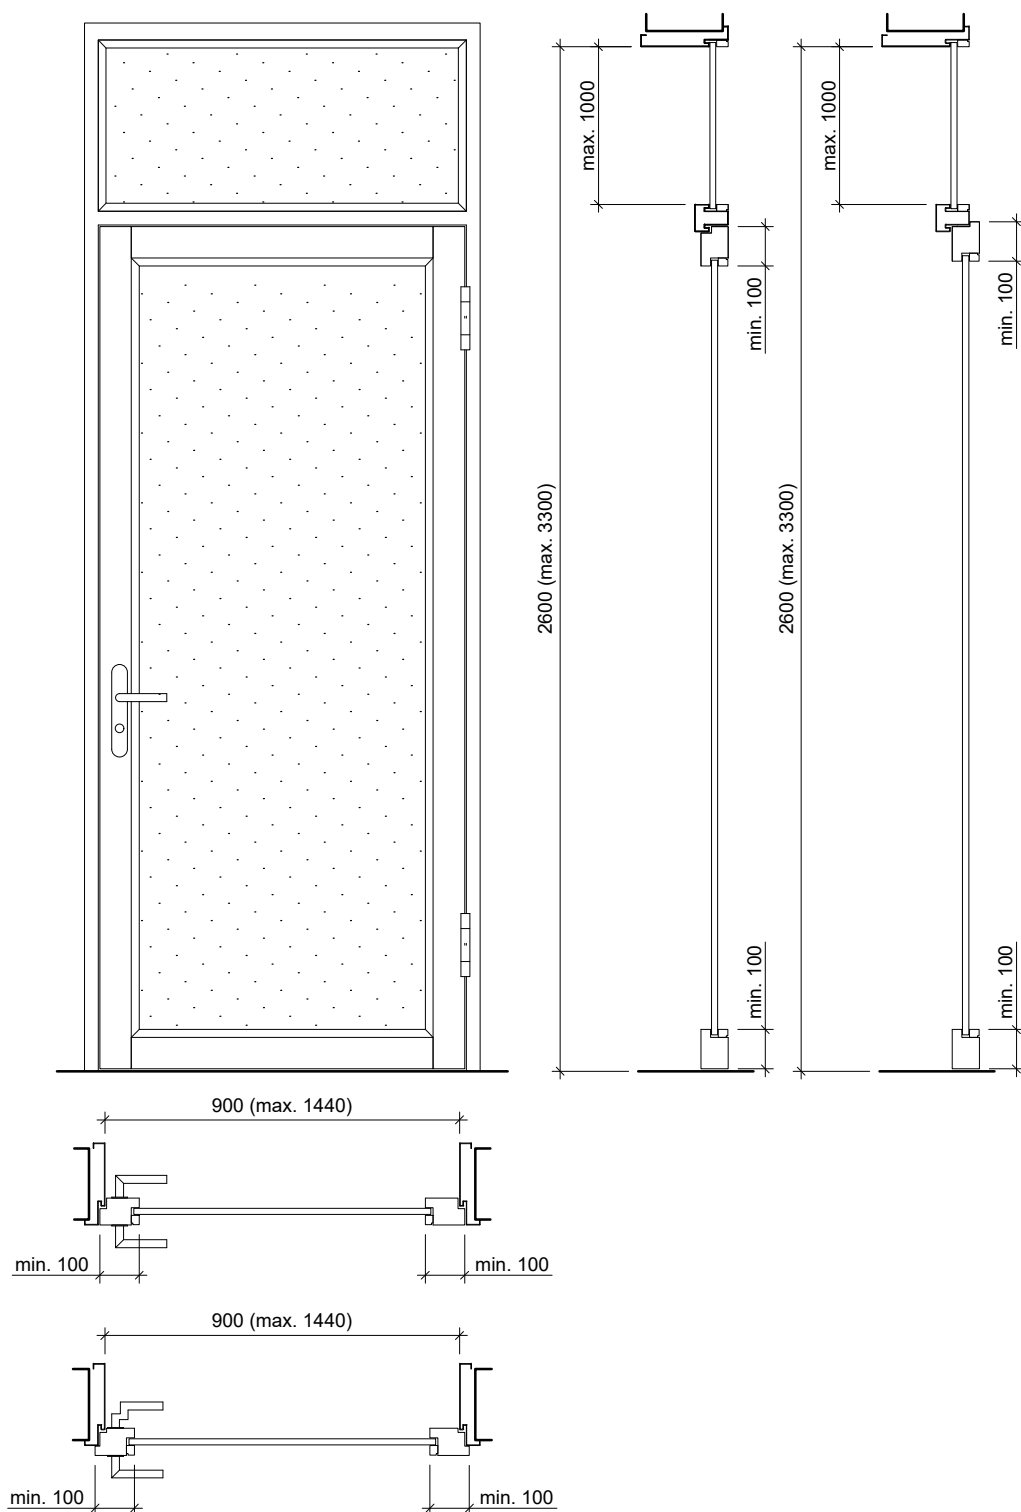


Frank Türen AG
T 041 624 90 90
www.frank-tueren.ch

Porte avec huisserie EI30, 1 vantail, panneau de portes à cadre avec partie supérieure avec vitrage ou remplissage

VKF Nr. 23698

dimensions en mm

Echelle: 1:20 page 5

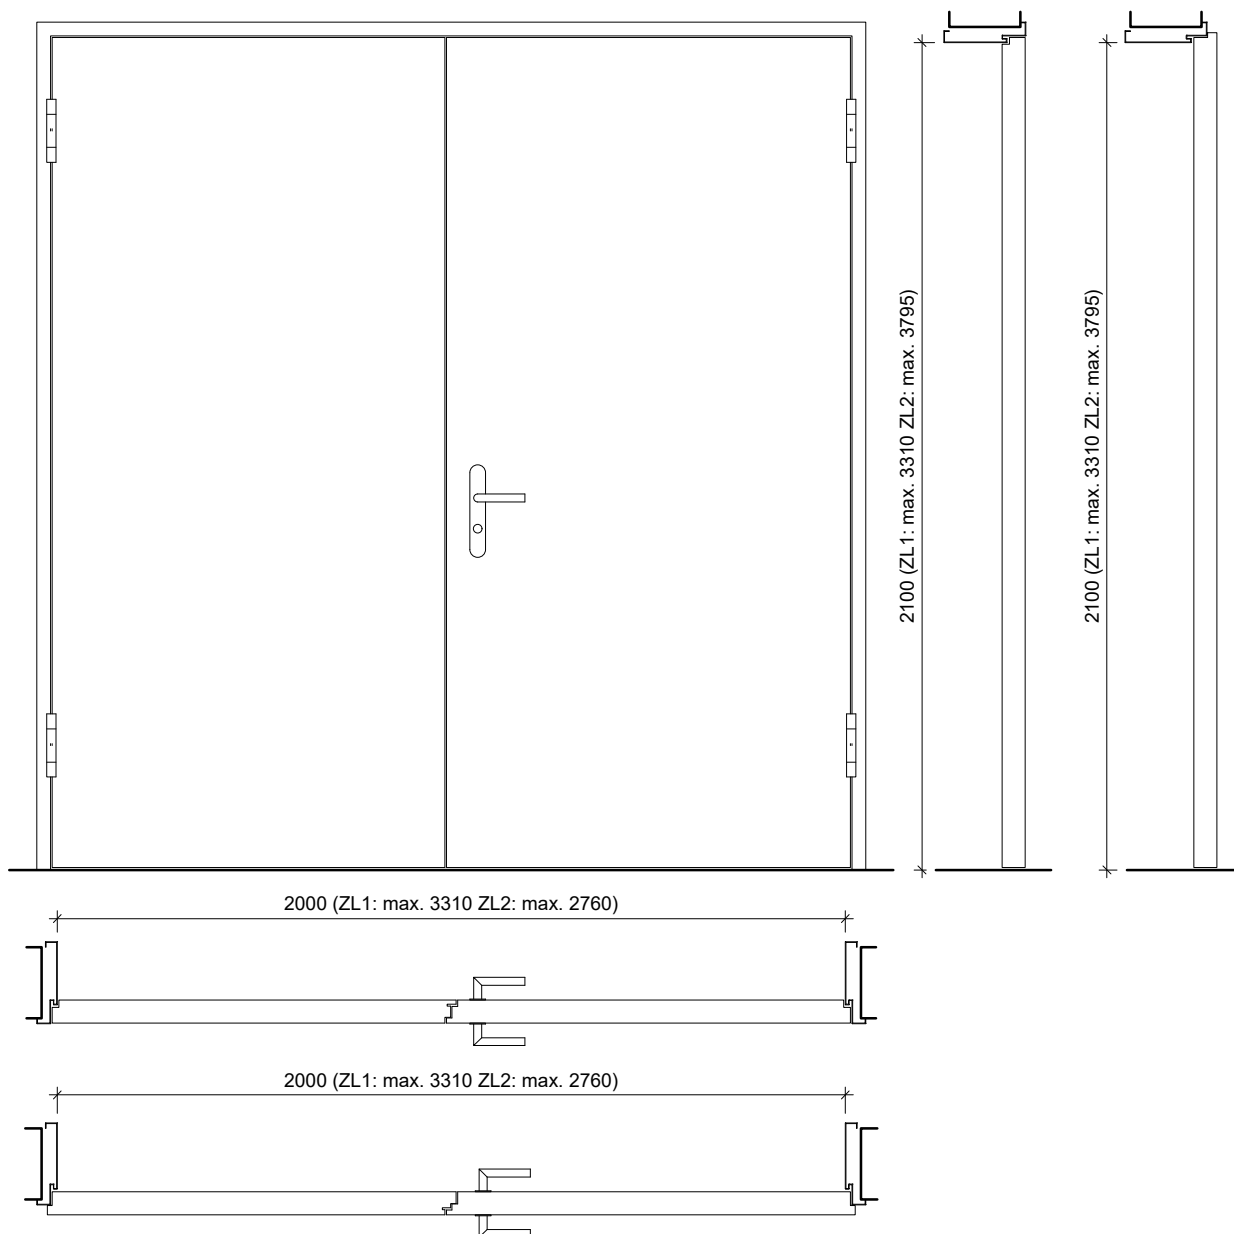


Frank Türen AG
T 041 624 90 90
www.frank-tueren.ch

Porte avec huisserie EI30/EI60/EI90, 2 vantaux, panneau massif avec/sans vitrage ou remplissage

VKF Nr. 23678, 23719, 30193, 30194, 32236, 32311

dimensions en mm

Echelle: 1:20 page 6

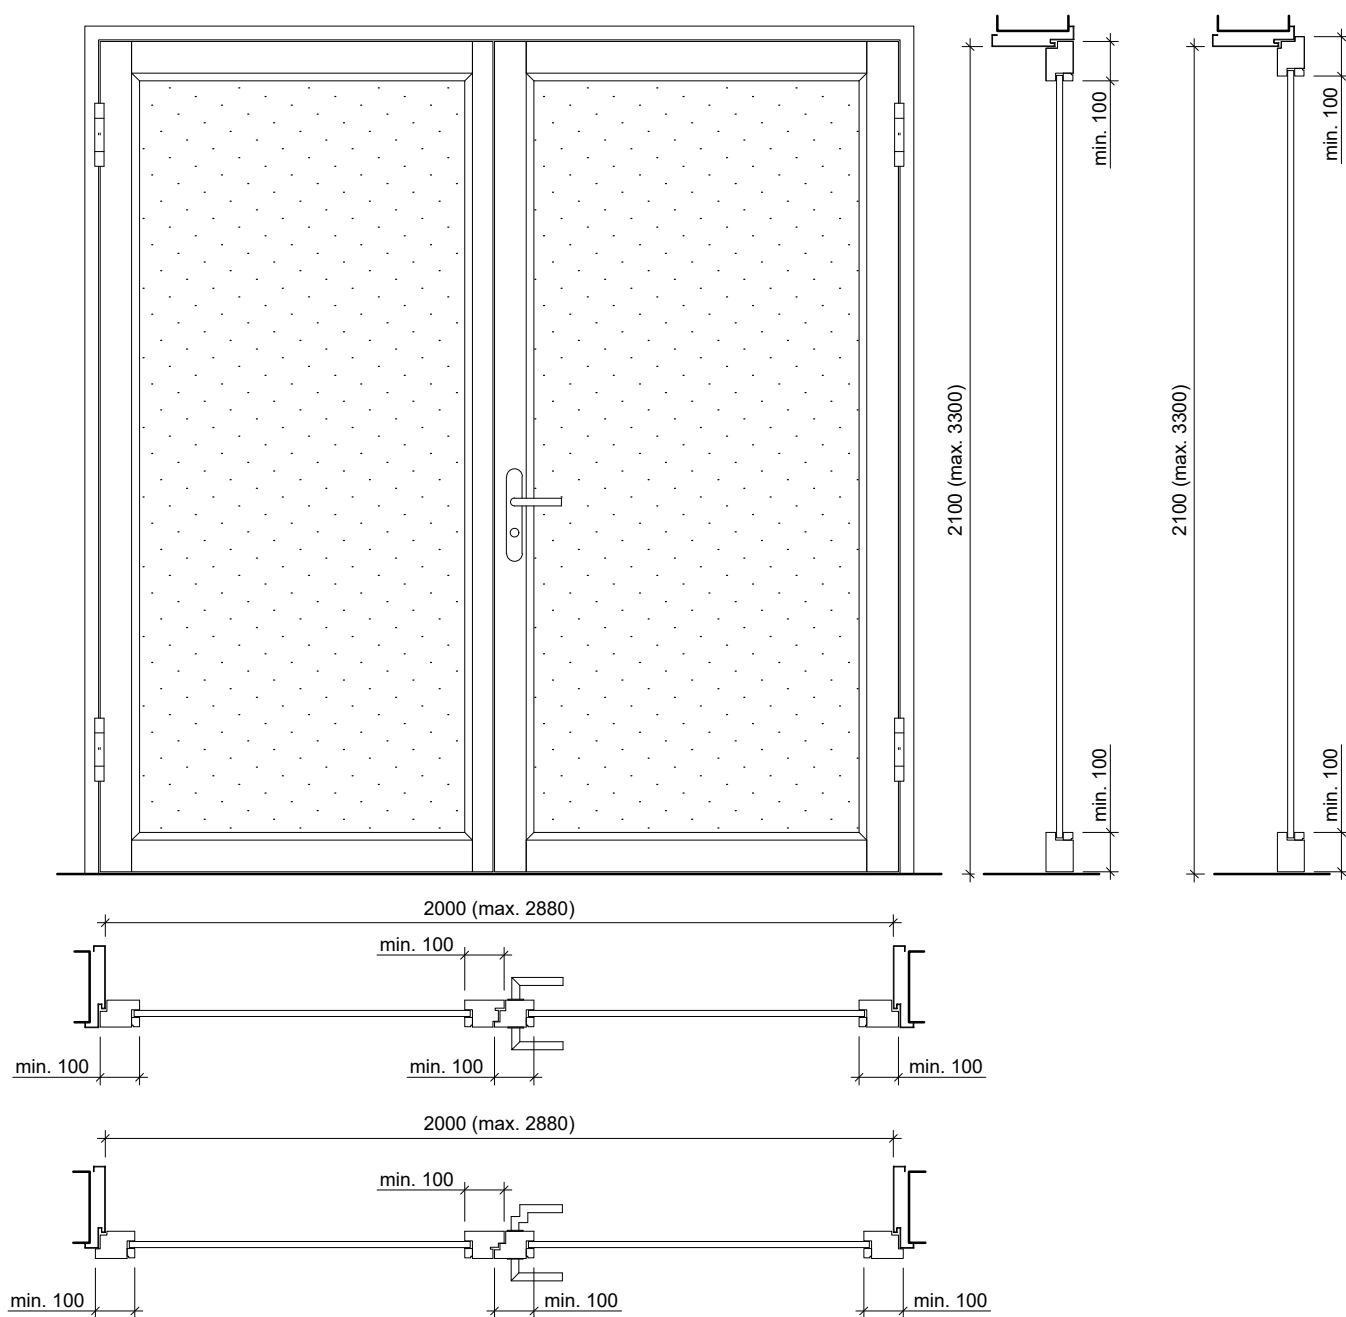


Frank Türen AG
T 041 624 90 90
www.frank-tueren.ch

Porte avec huisserie EI30, 2 vantaux, panneau de portes à cadre avec vitrage ou remplissage

VKF Nr. 23700

dimensions en mm

Echelle: 1:20 page 7

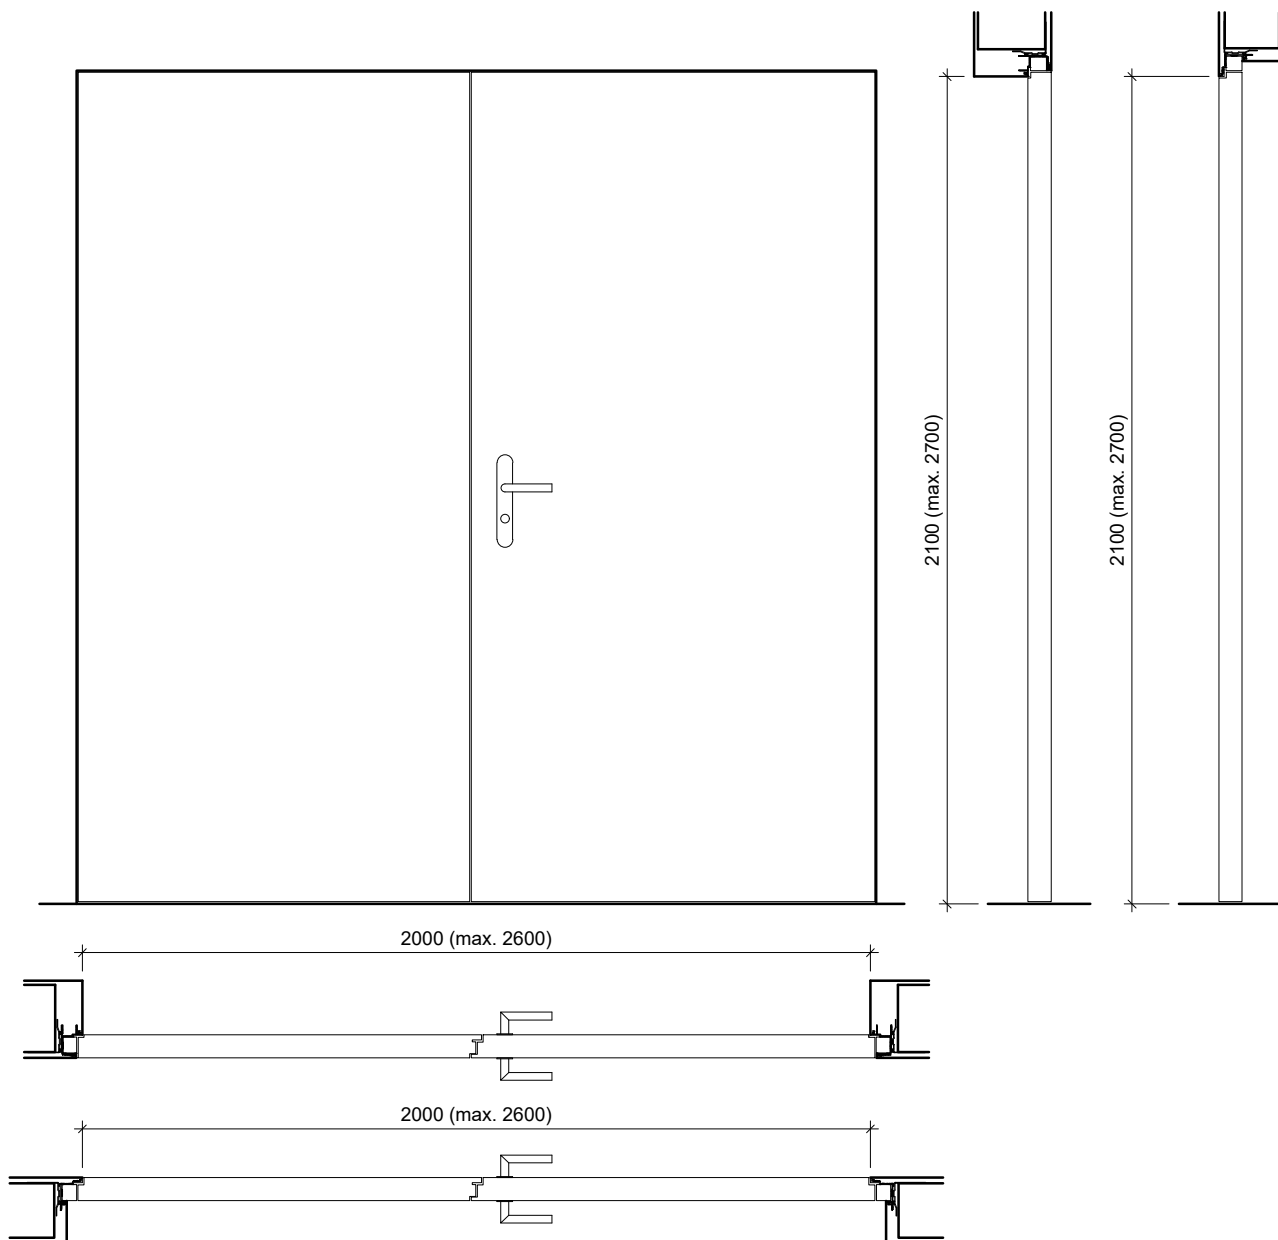


Frank Türen AG
T 041 624 90 90
www.frank-tueren.ch

Porte avec huisserie EI30, 2 vantail, panneau de portes
à cadre avec vitrage ou remplissage, système AGS affleurant au mur

dimensions en mm

VKF Nr. 26300, 26307

Echelle: 1:20 page 8

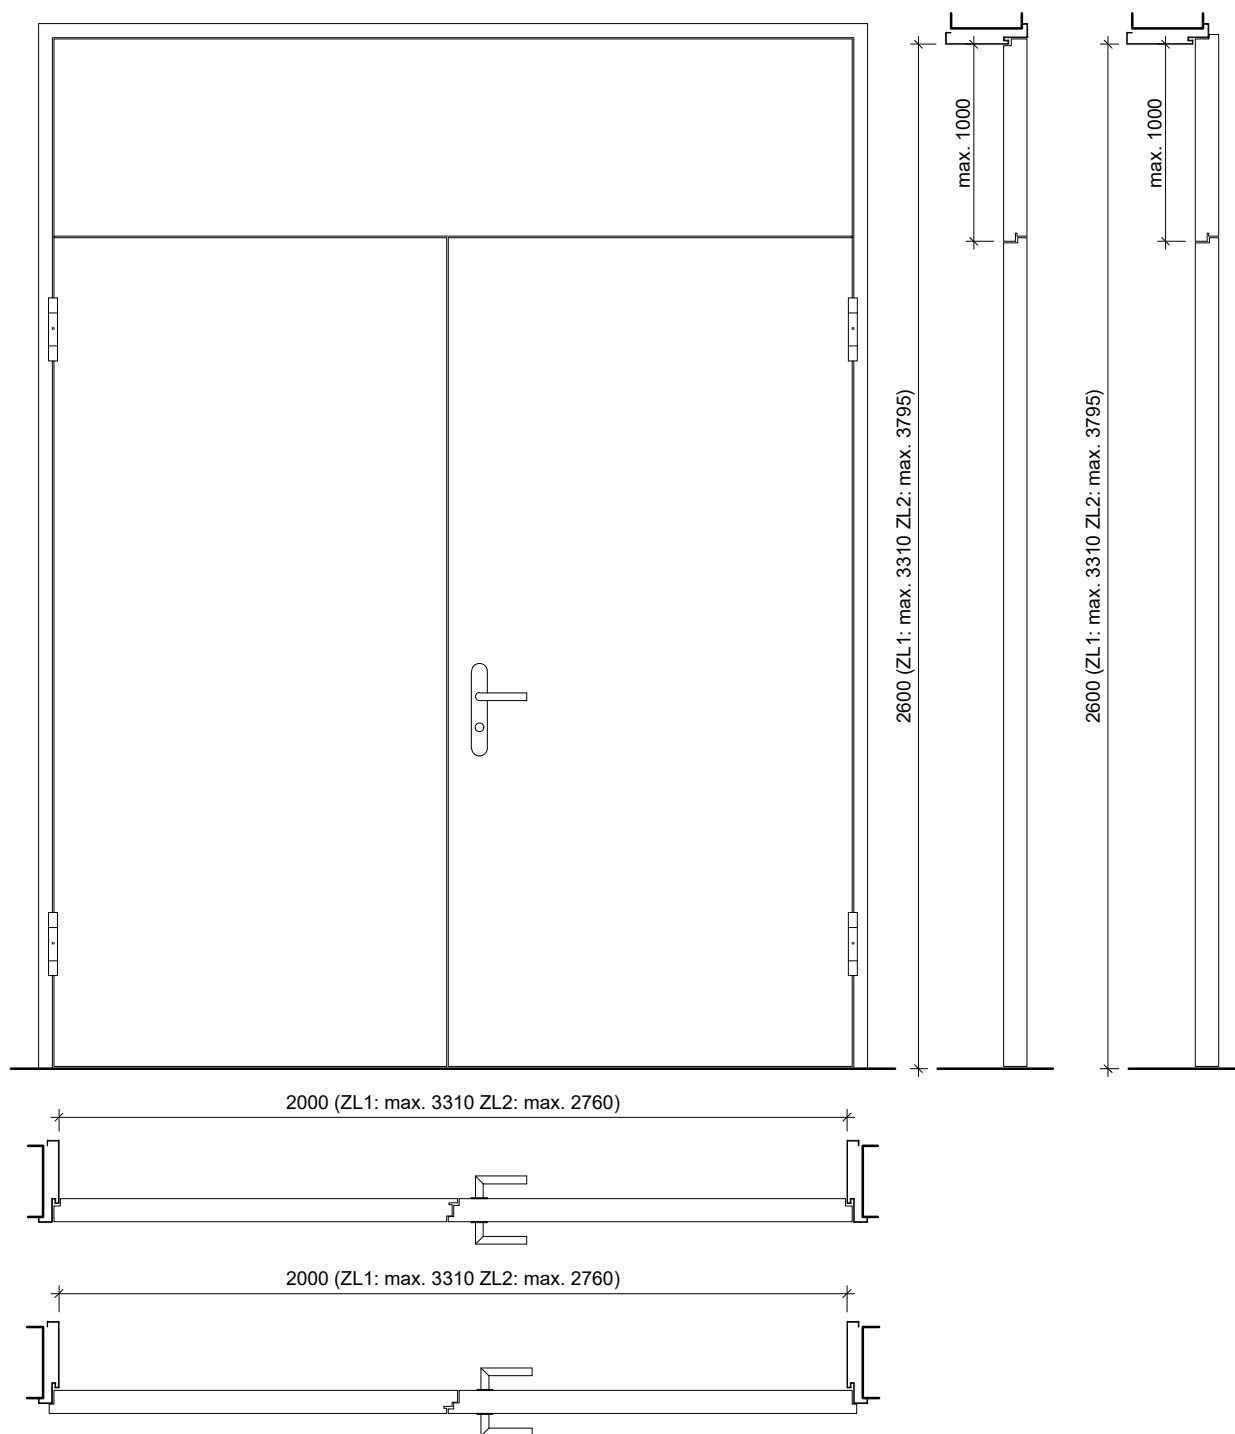


Frank Türen AG
T 041 624 90 90
www.frank-tueren.ch

Porte avec huisserie EI30, 2 vantaux, panneau massif avec
partie supérieure

VKF Nr. 23678, 23719

dimensions en mm

Echelle: 1:20 page 9

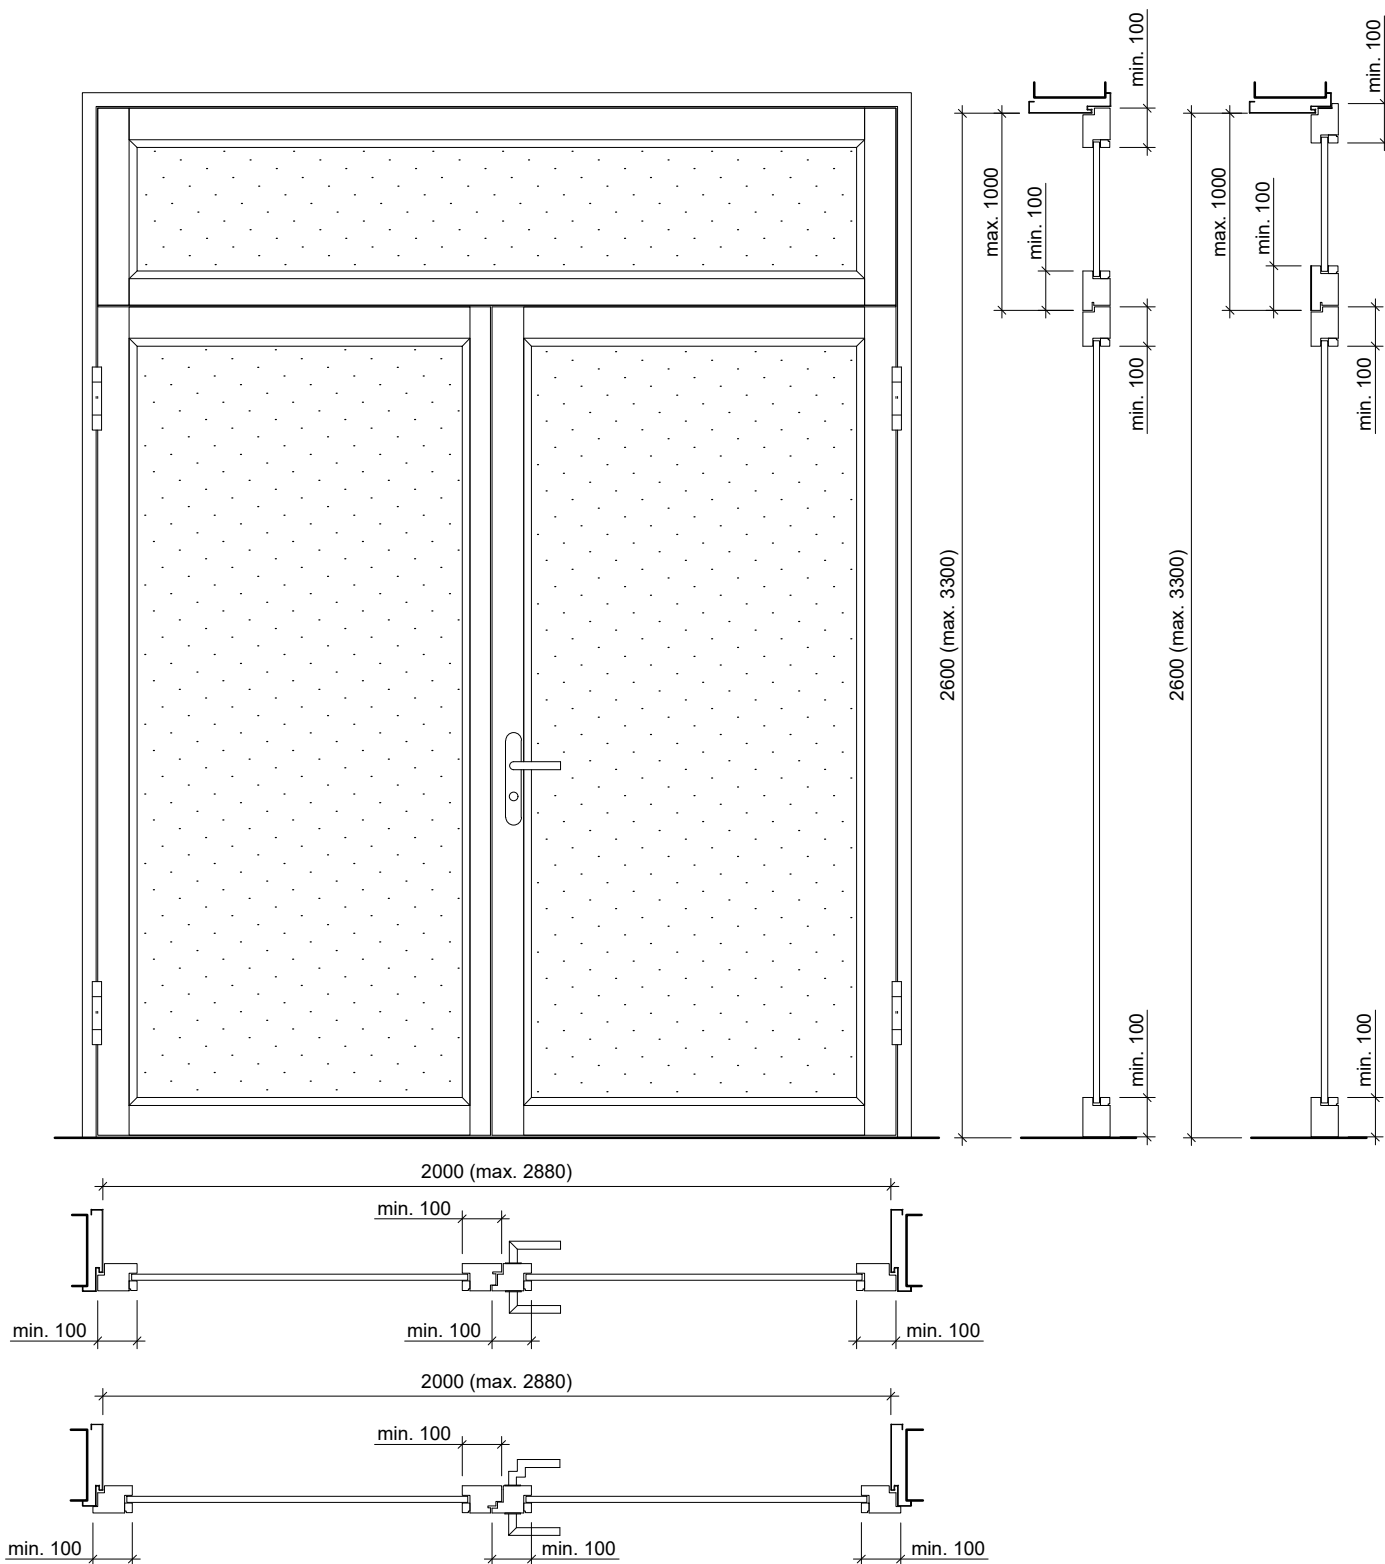

Frank Türen AG
T 041 624 90 90
www.frank-tueren.ch

Porte avec huisserie EI30, 2 vantaux, panneau de portes à
cadre avec partie supérieure avec/sans vitrage ou remplissage

dimensions en mm

VKF Nr. 23700

Echelle: 1:20 page 10