

Frank Türen AG




T 041 624 90 90
www.frank-tueren.ch




Brandabschnittstor EI30, 1-flügelig, rahmenlos



Massangaben in mm

VKF Nr. 31249

Masstab 1:20 Seite 1

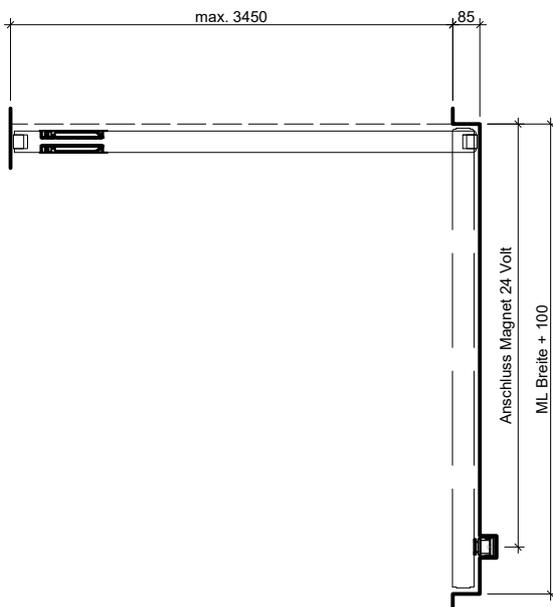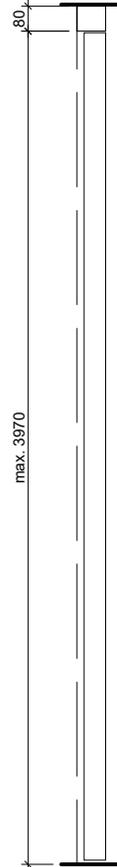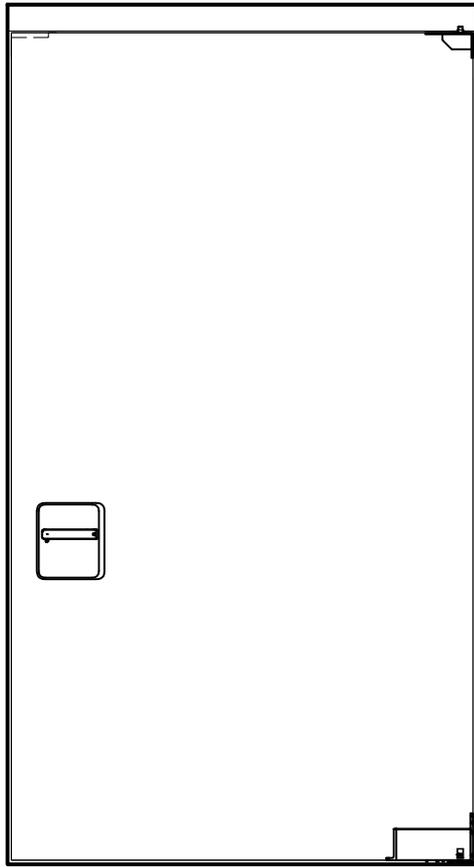

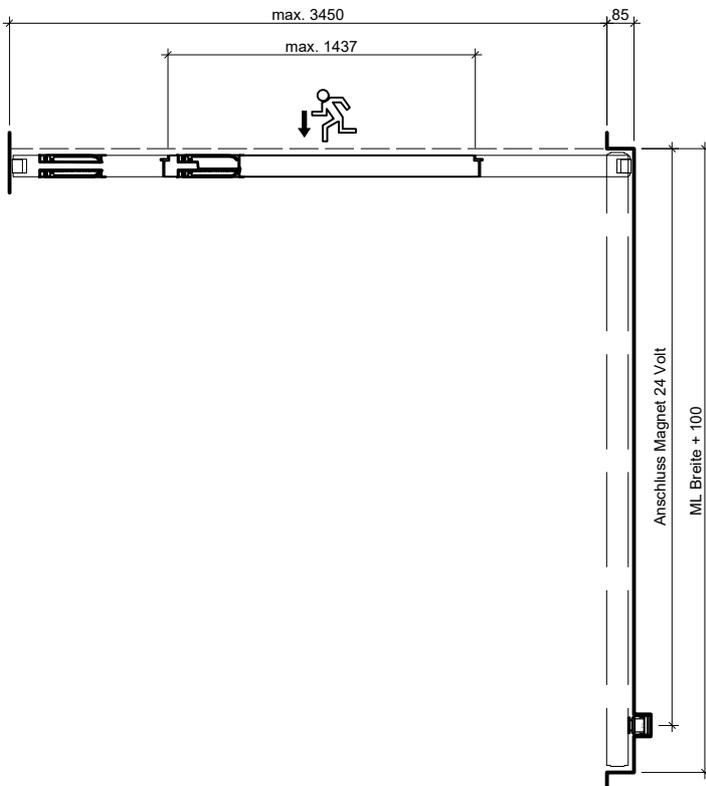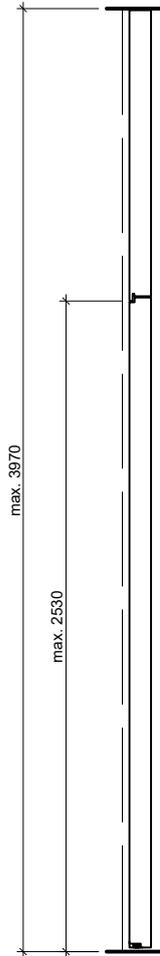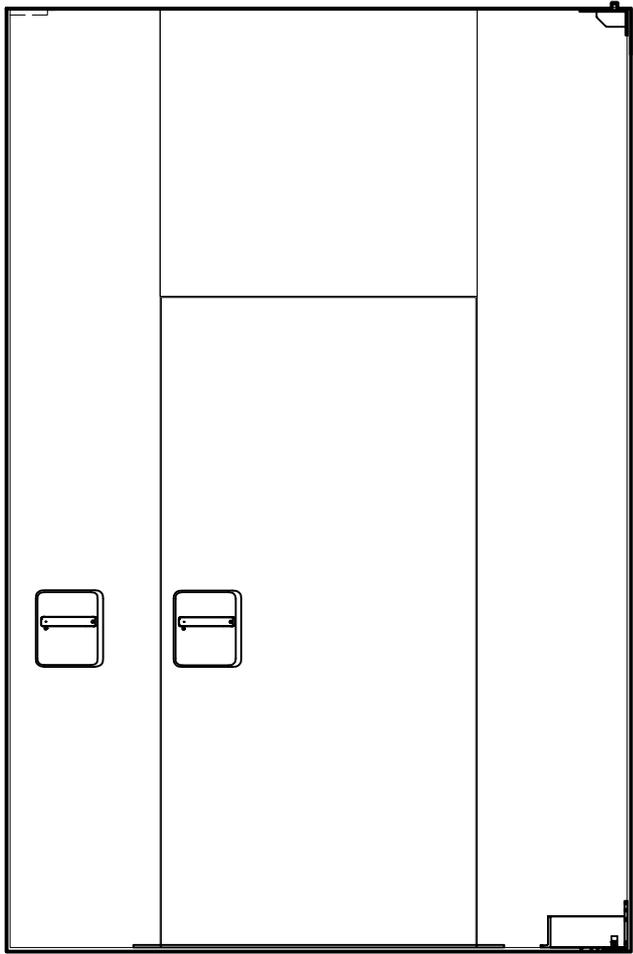

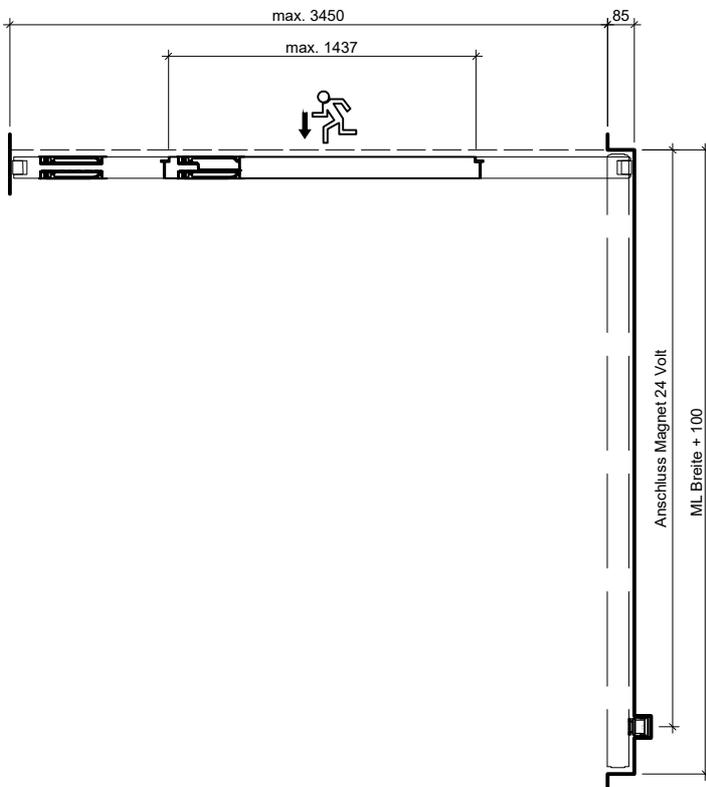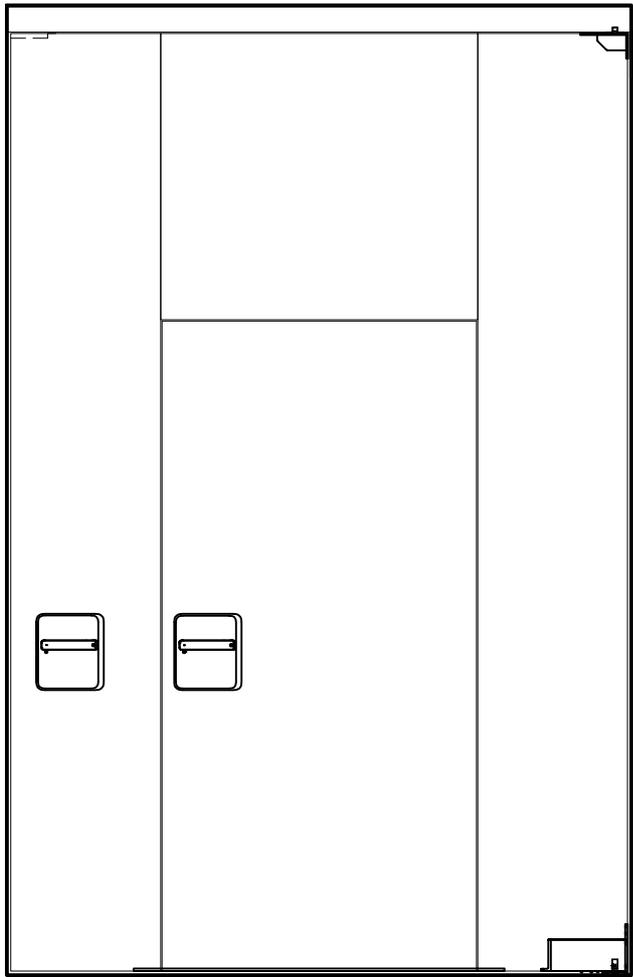


Frank Türen AG
T 041 624 90 90
www.frank-tueren.ch




**Brandabschnittstor EI30, 1-flügelig, mit Rahmen oben,
mit integrierter Fluchttür**




Massangaben in mm




VKF Nr. 31249



Massstab 1:25 Seite 4



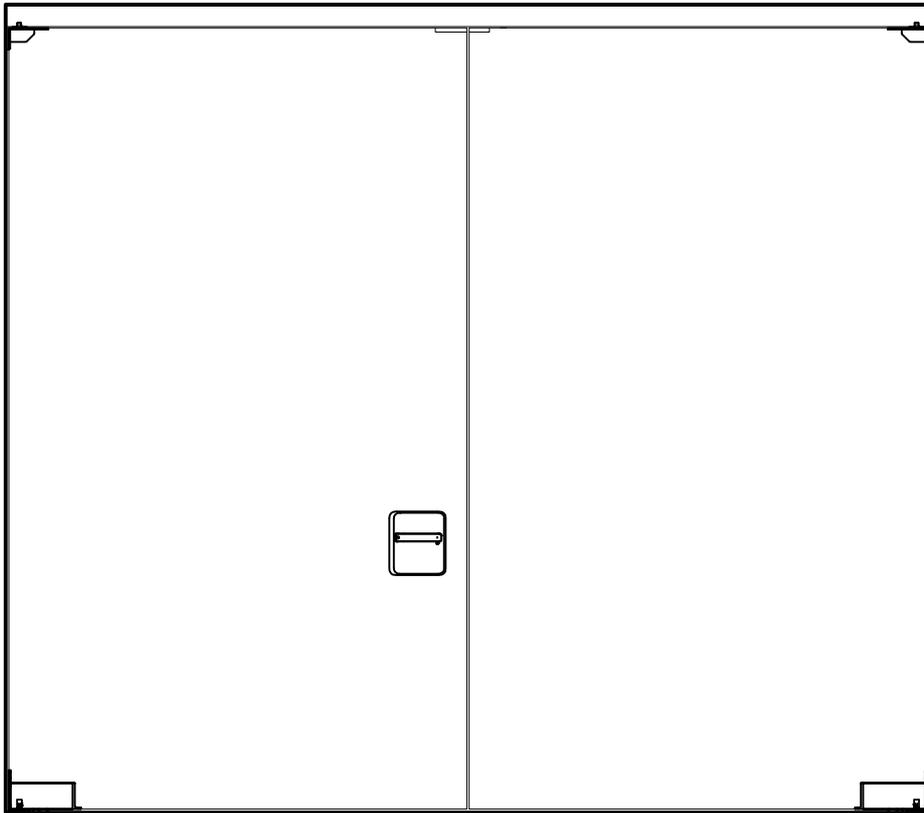


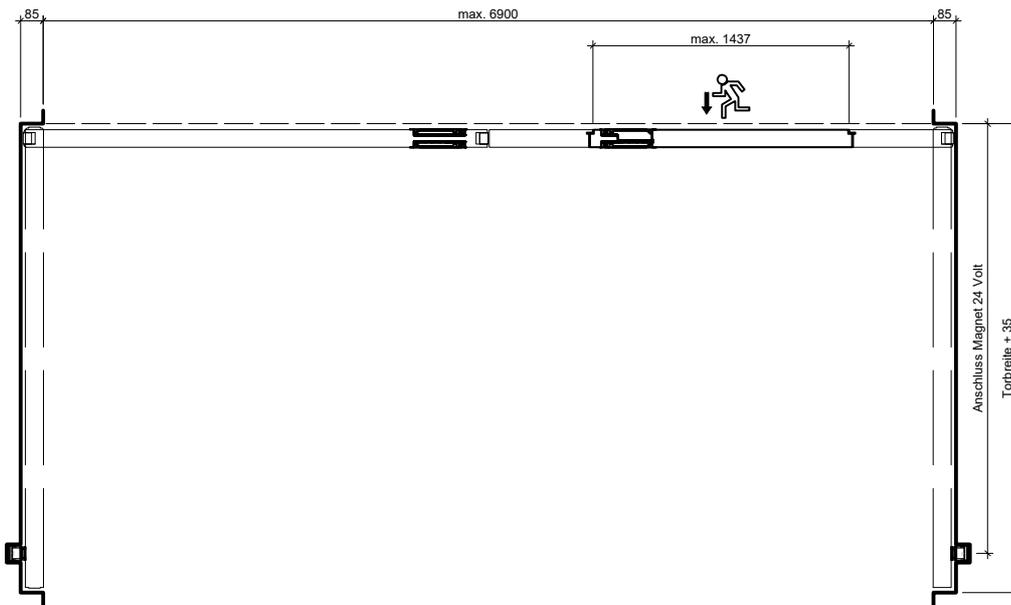
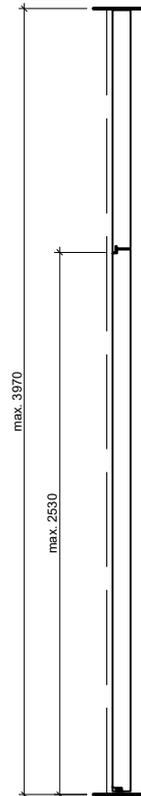
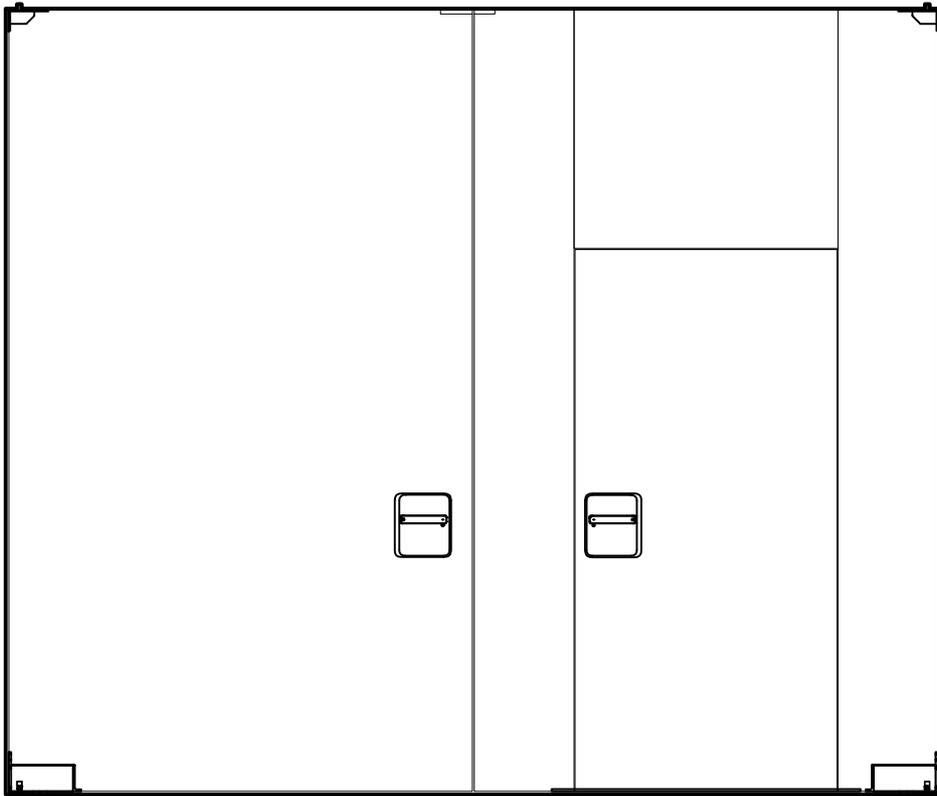


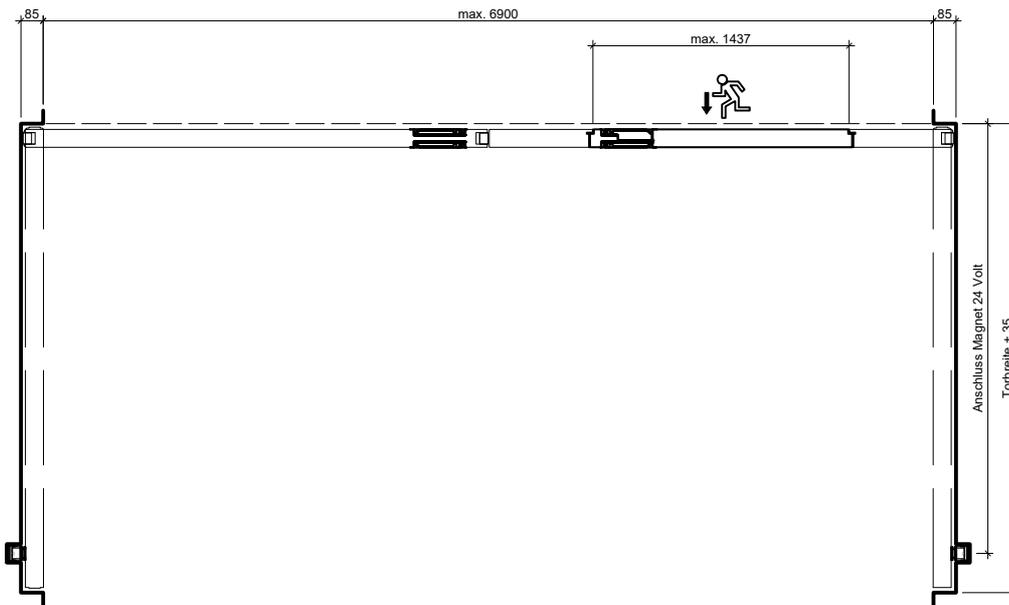
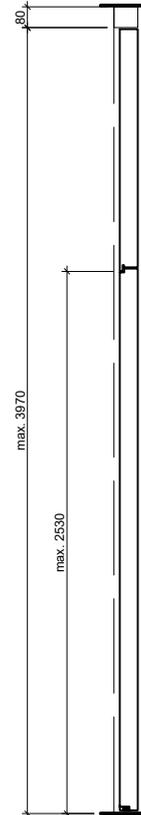
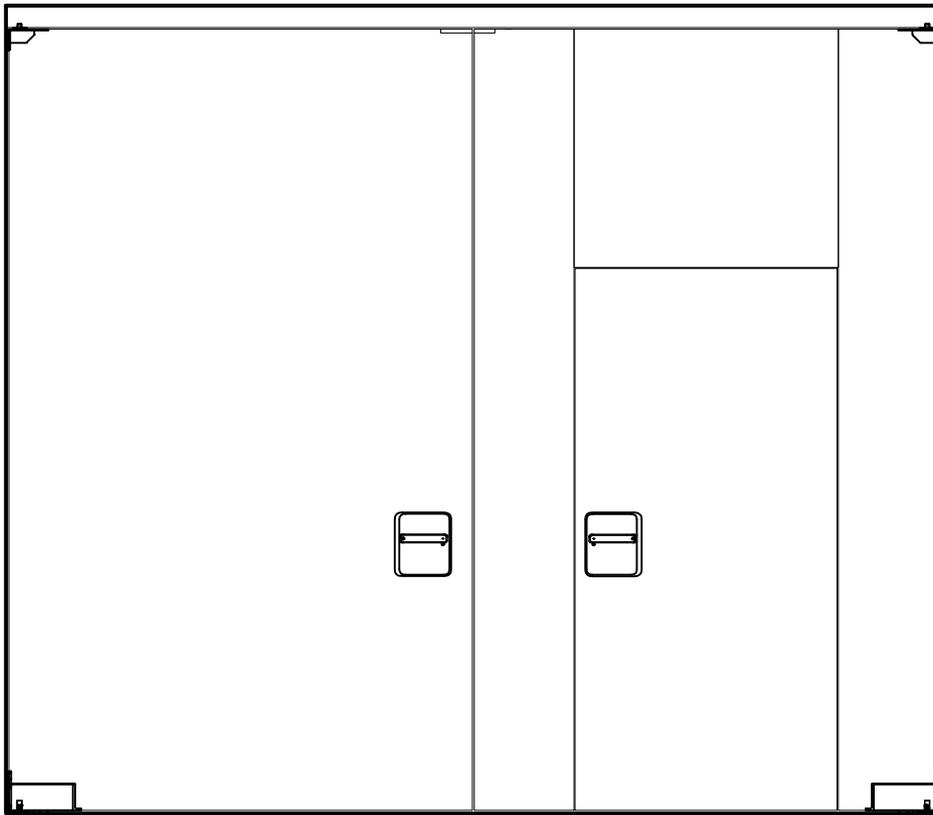


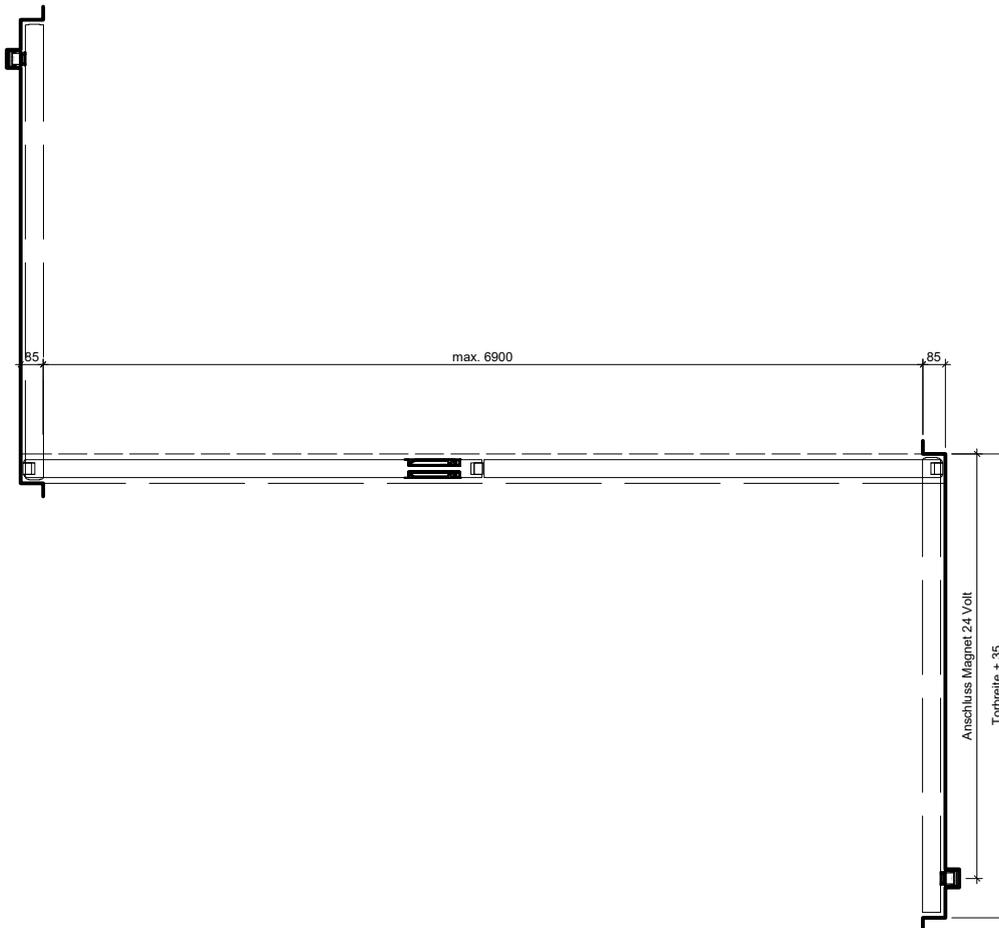
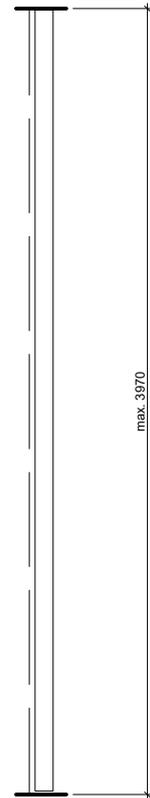
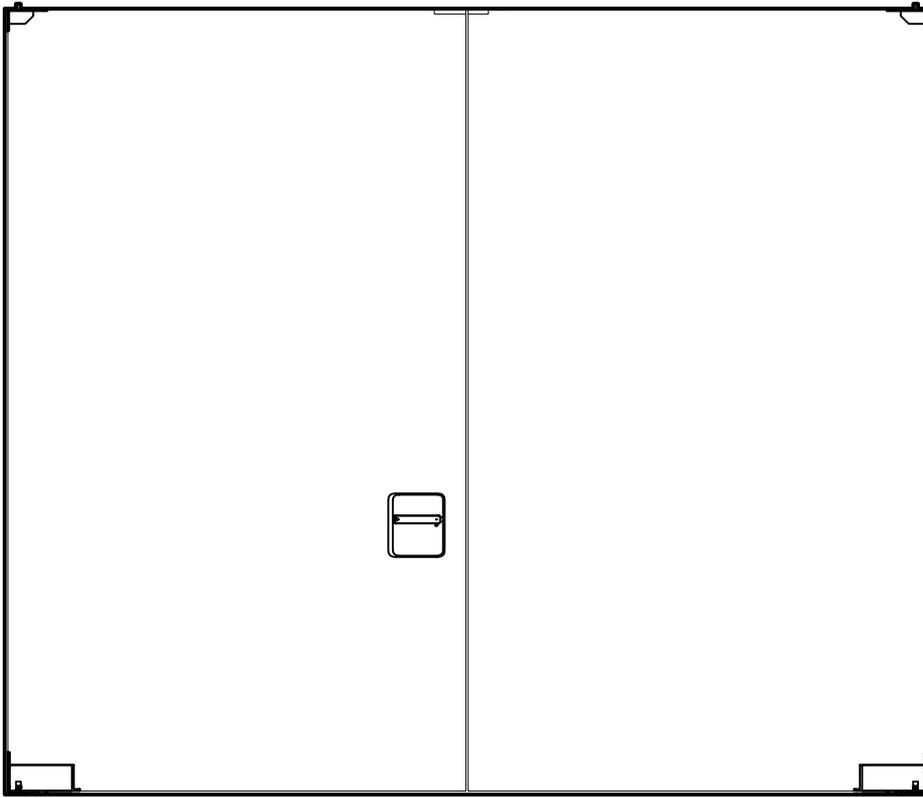



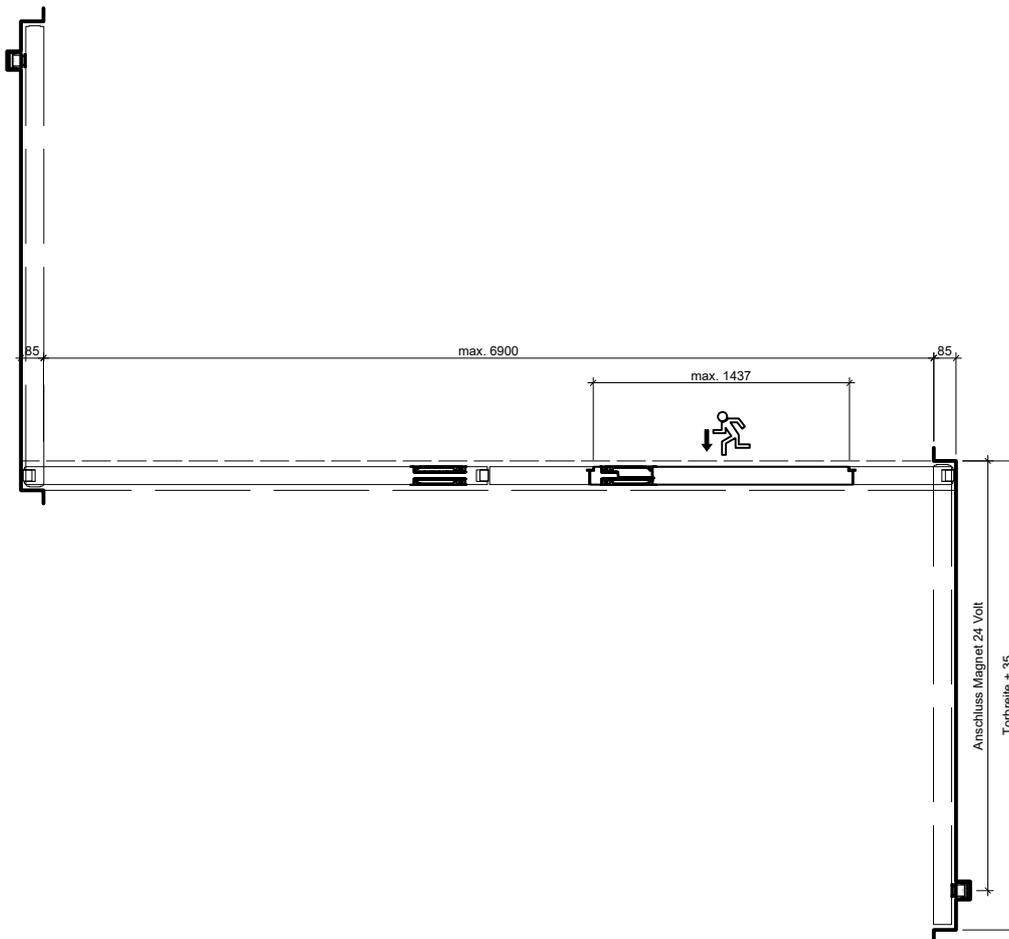
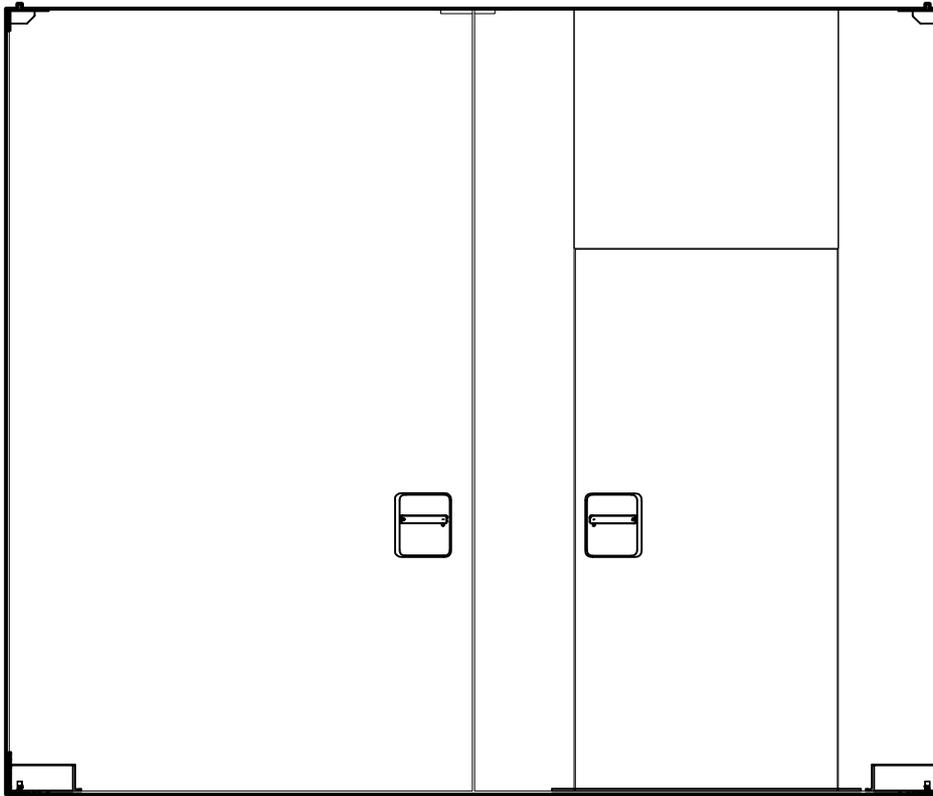


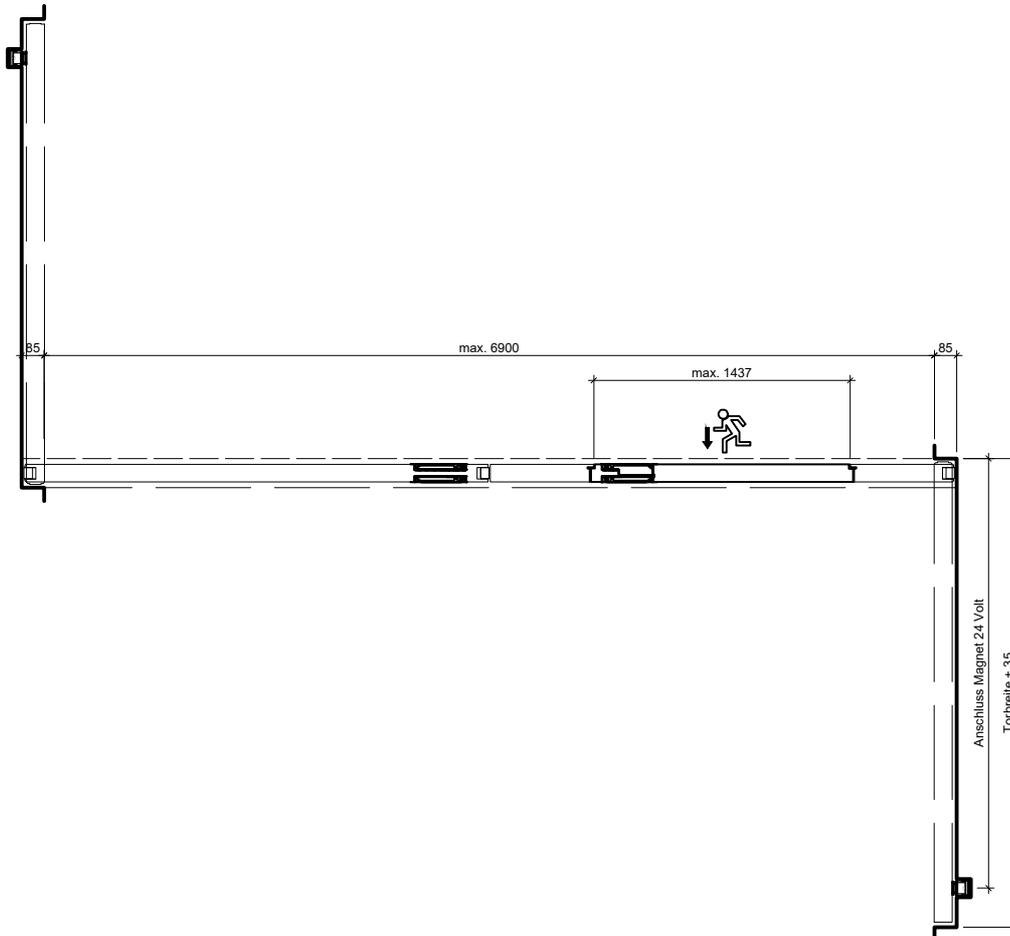
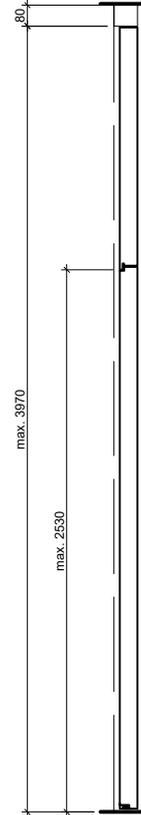
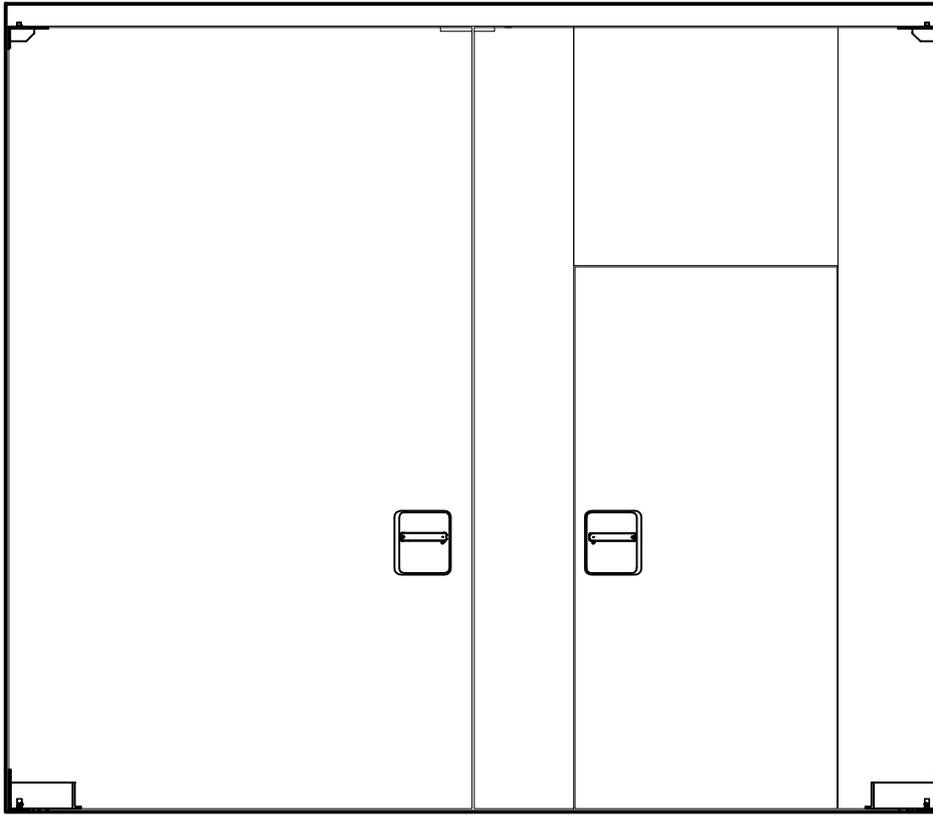


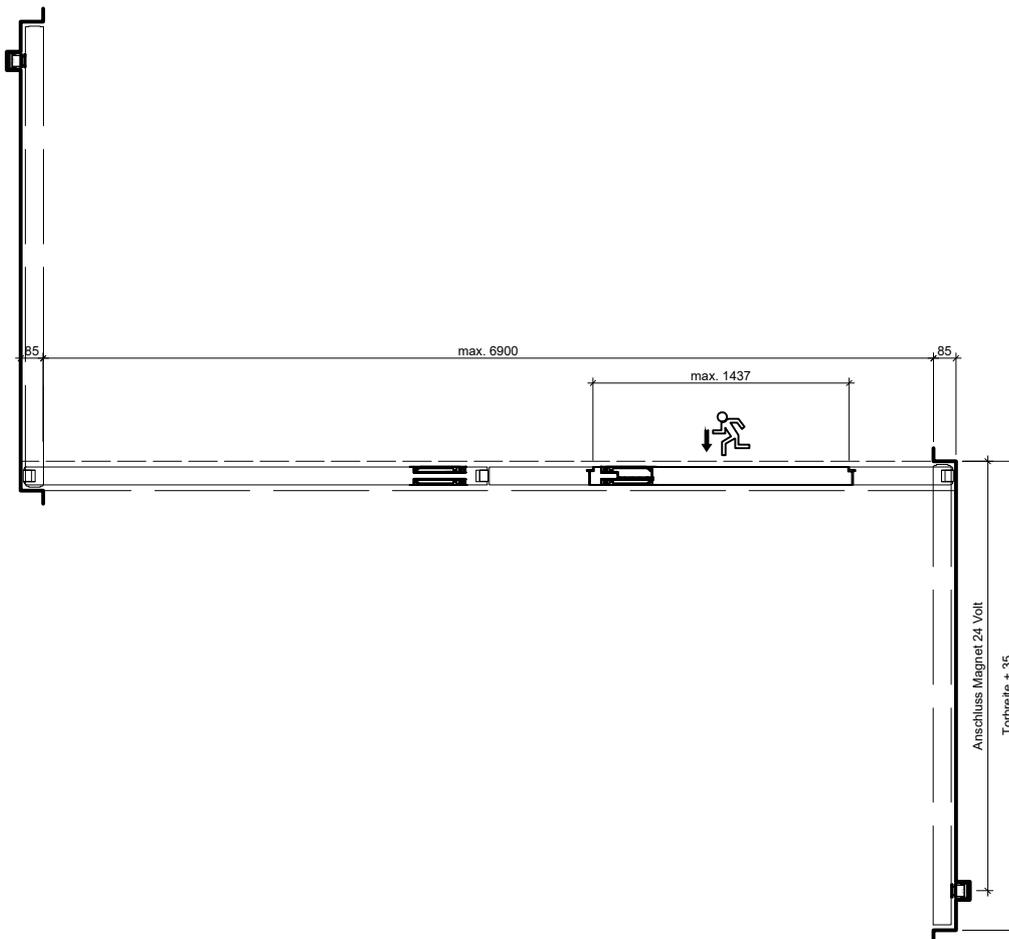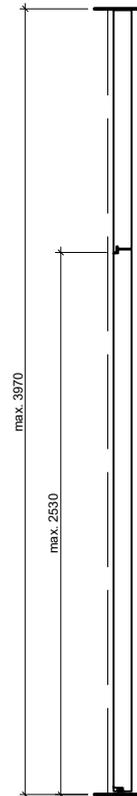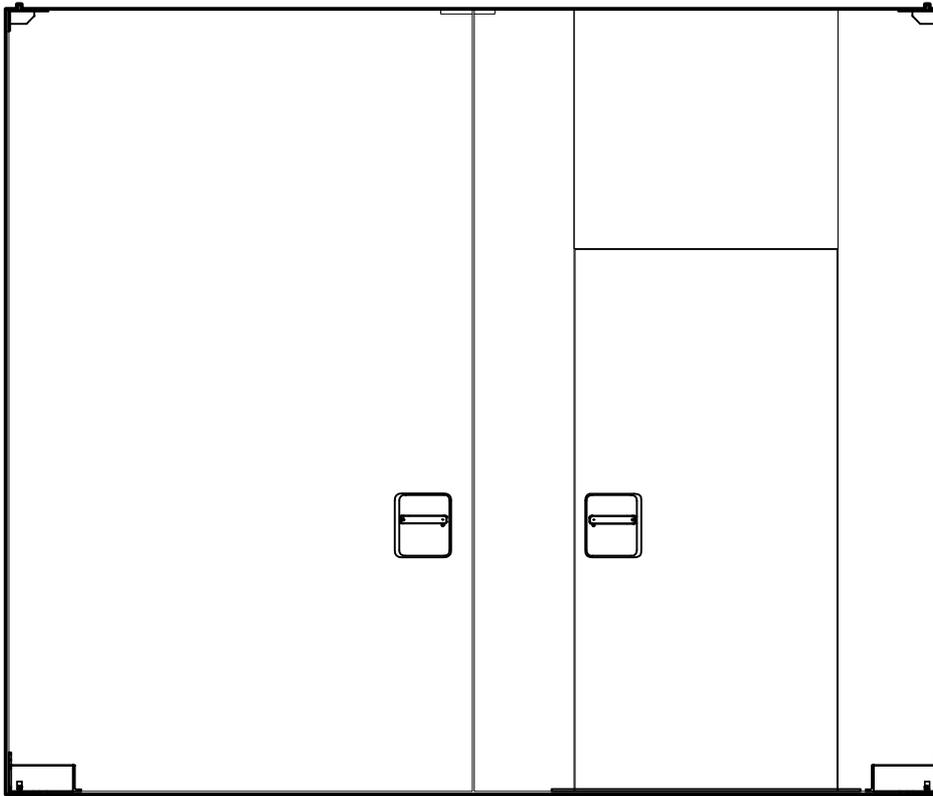

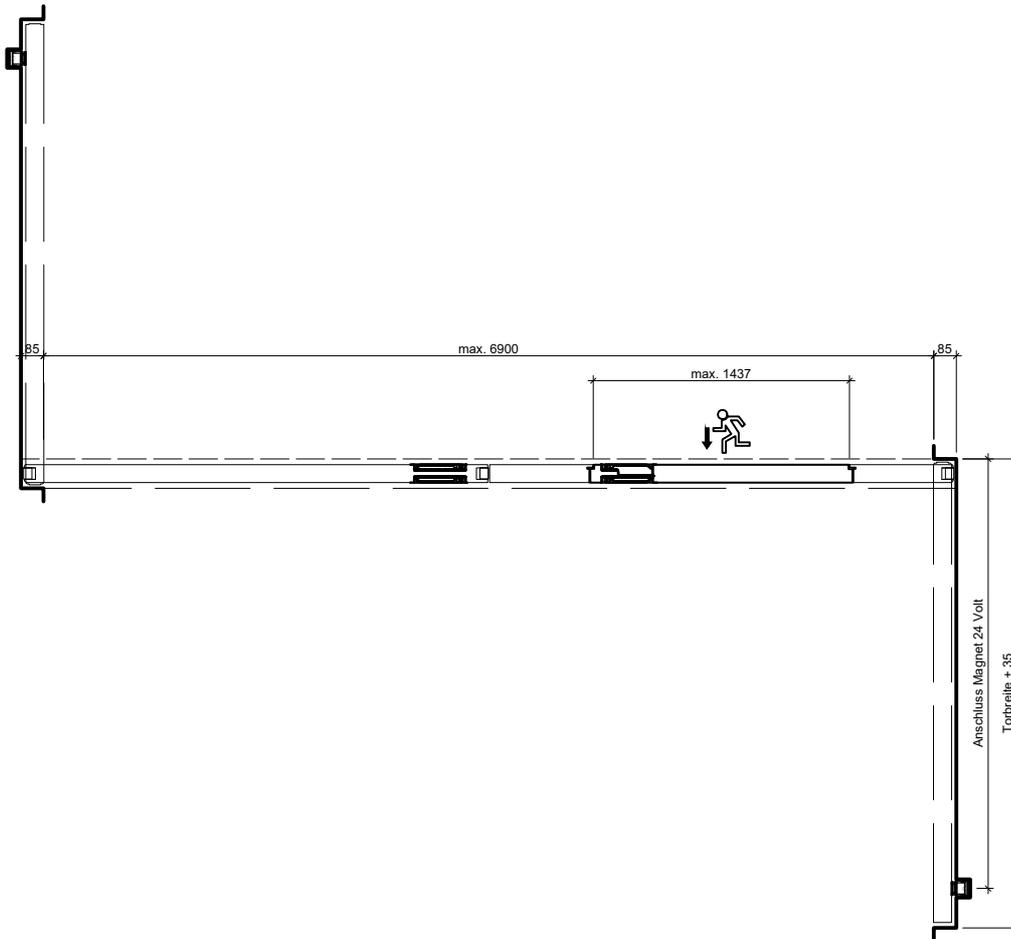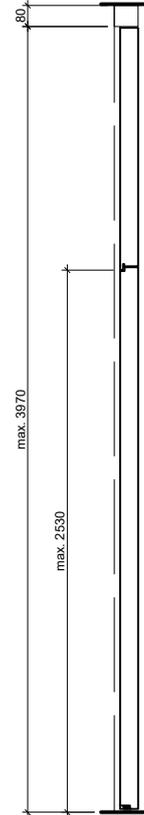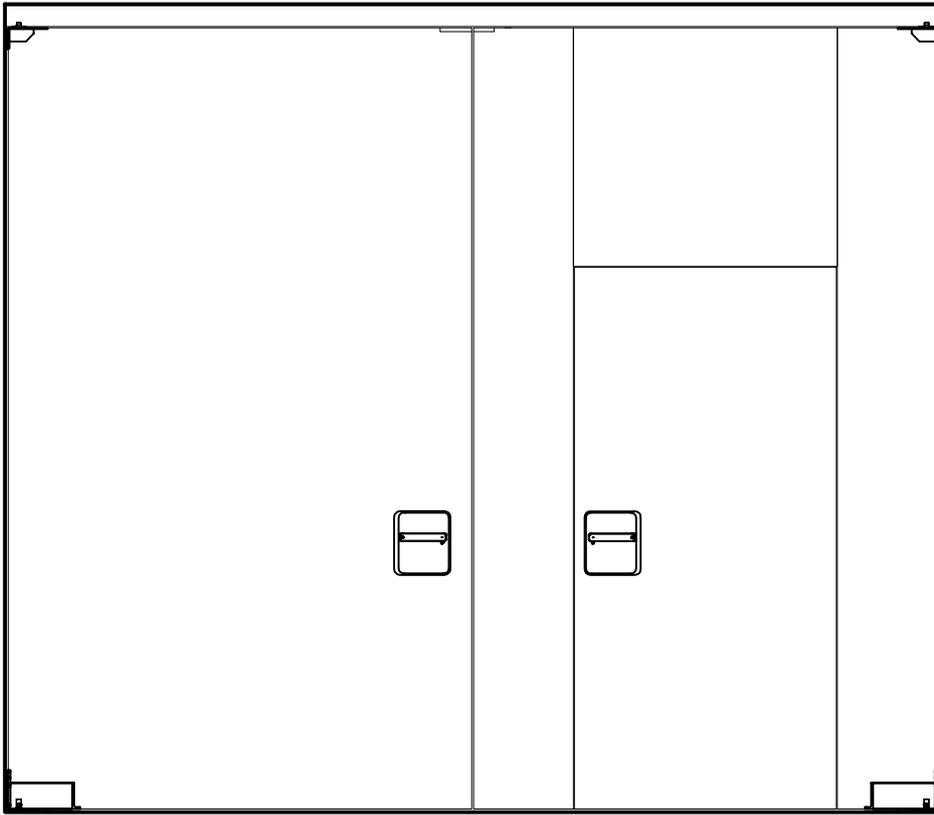

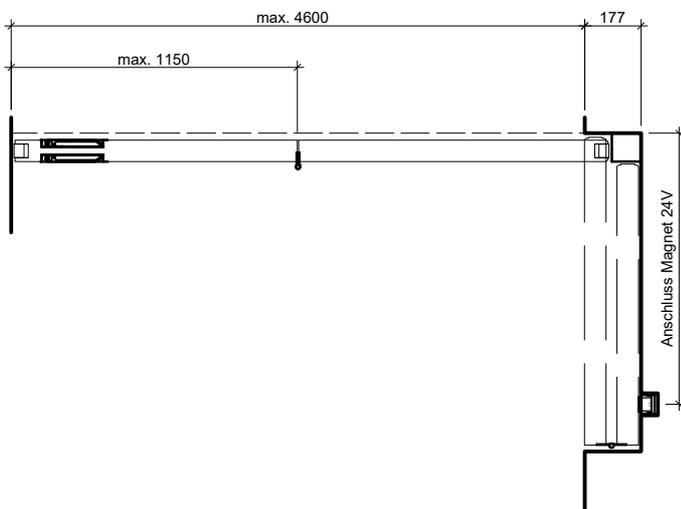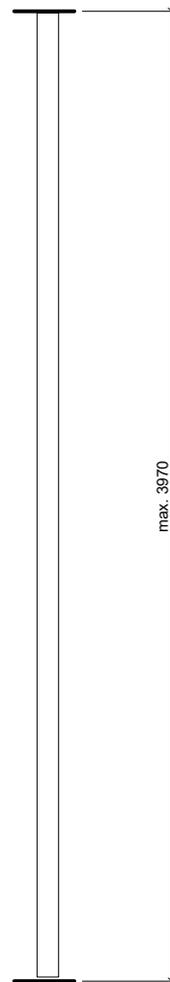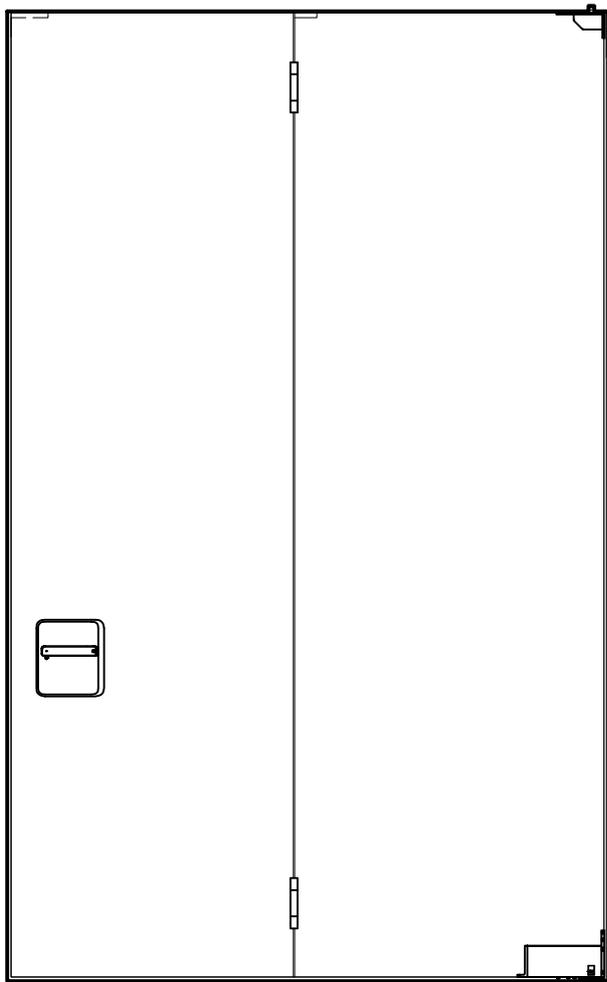

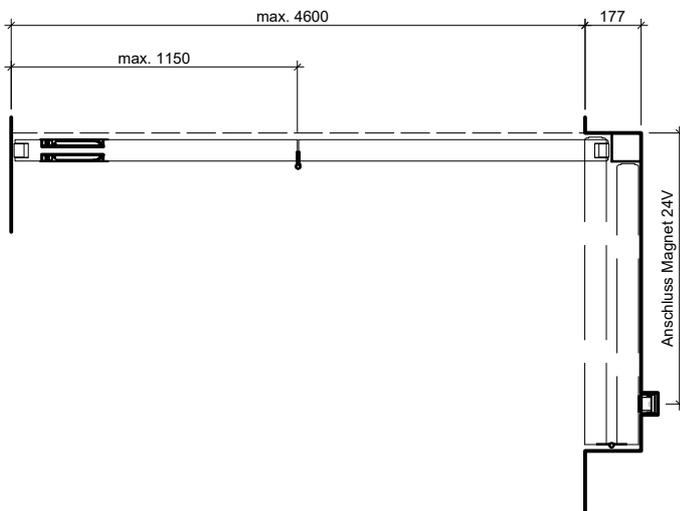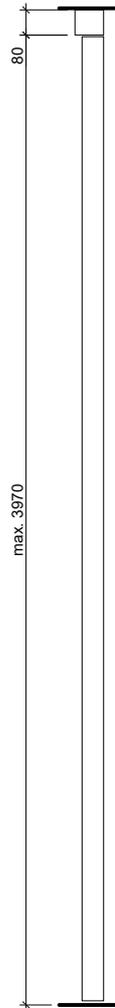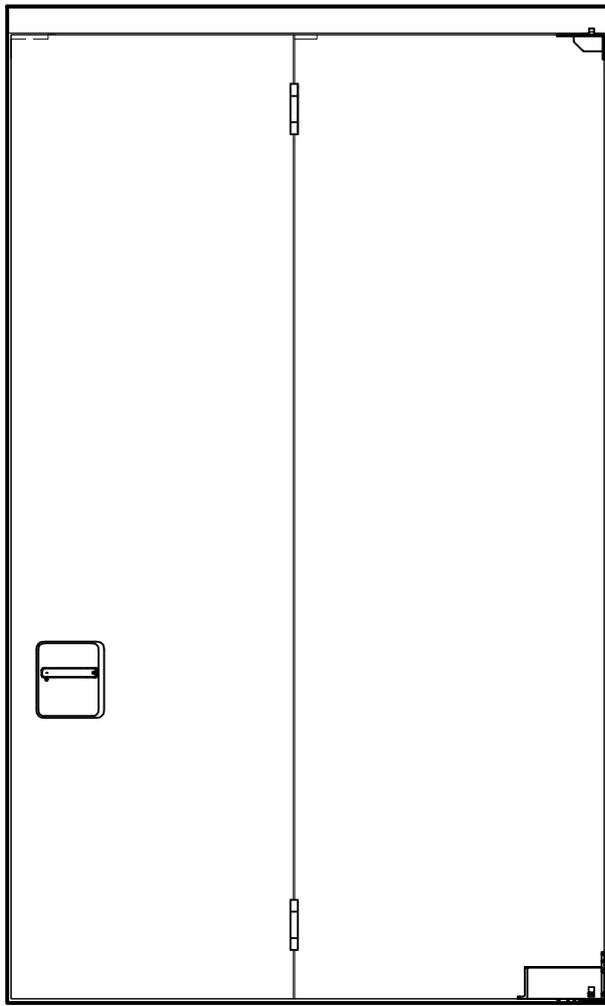

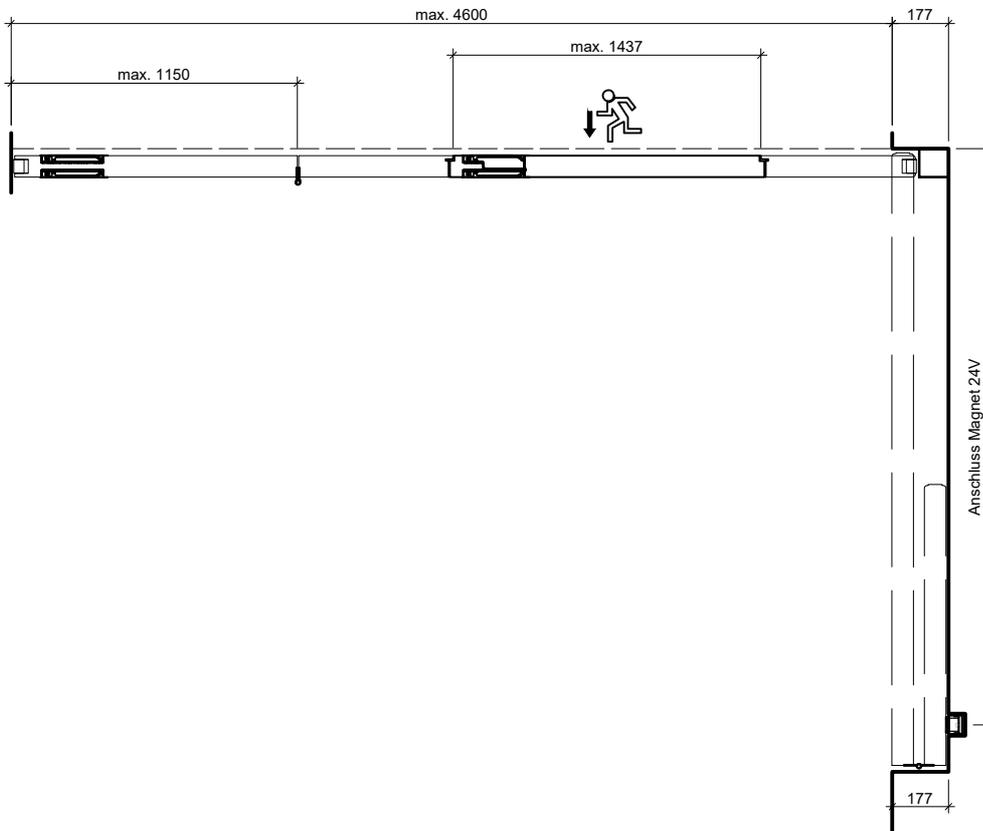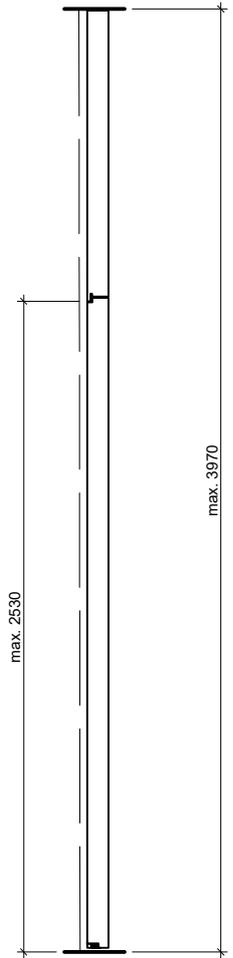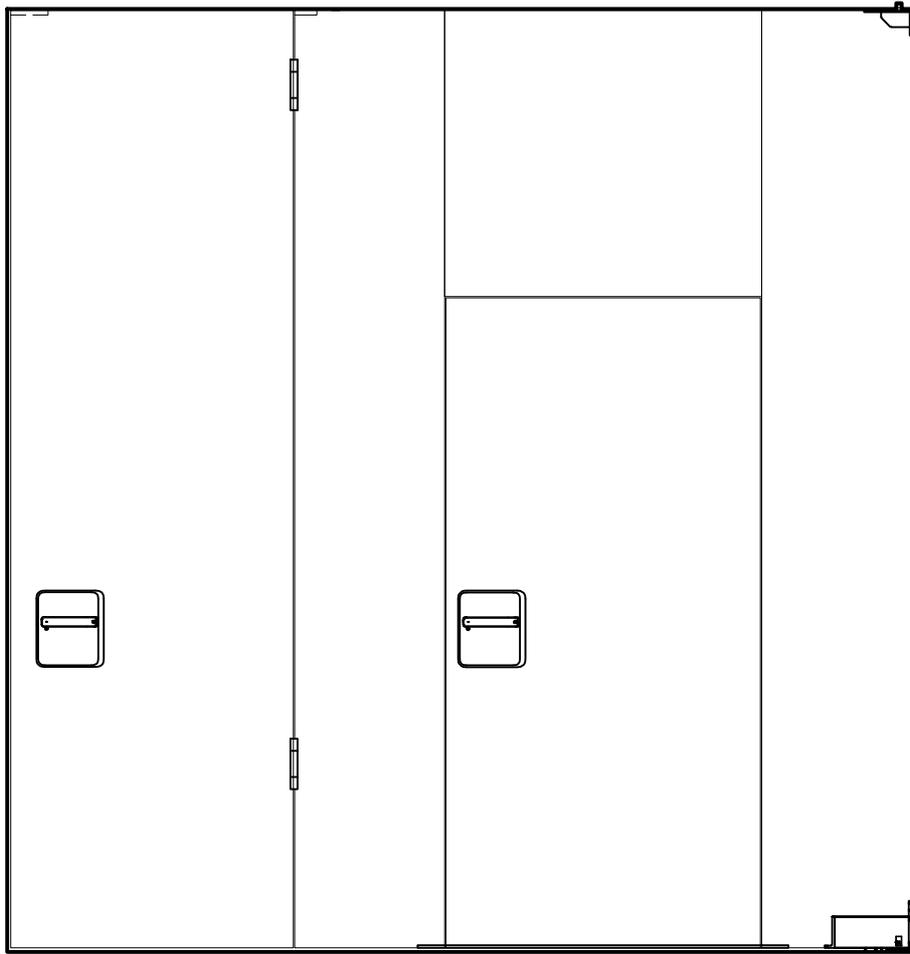




Frank Türen AG
T 041 624 90 90
www.frank-tueren.ch




**Brandabschnittstor EI30, 1-flügelig, rahmenlos,
mit integrierter Fluchttür, mit Klappflügel**


Massangaben in mm



VKF Nr. 31249




Massstab 1:25 Seite 15

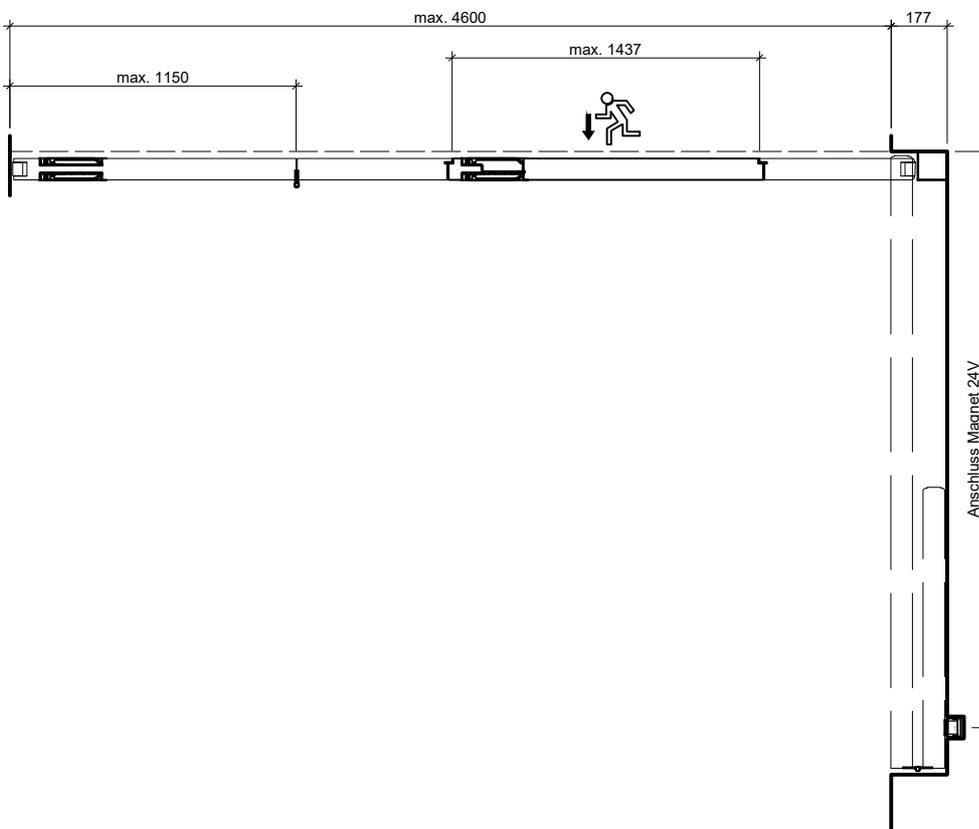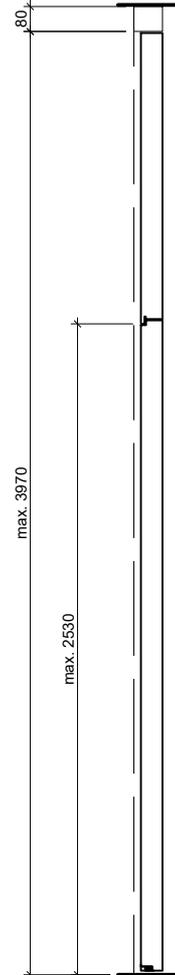
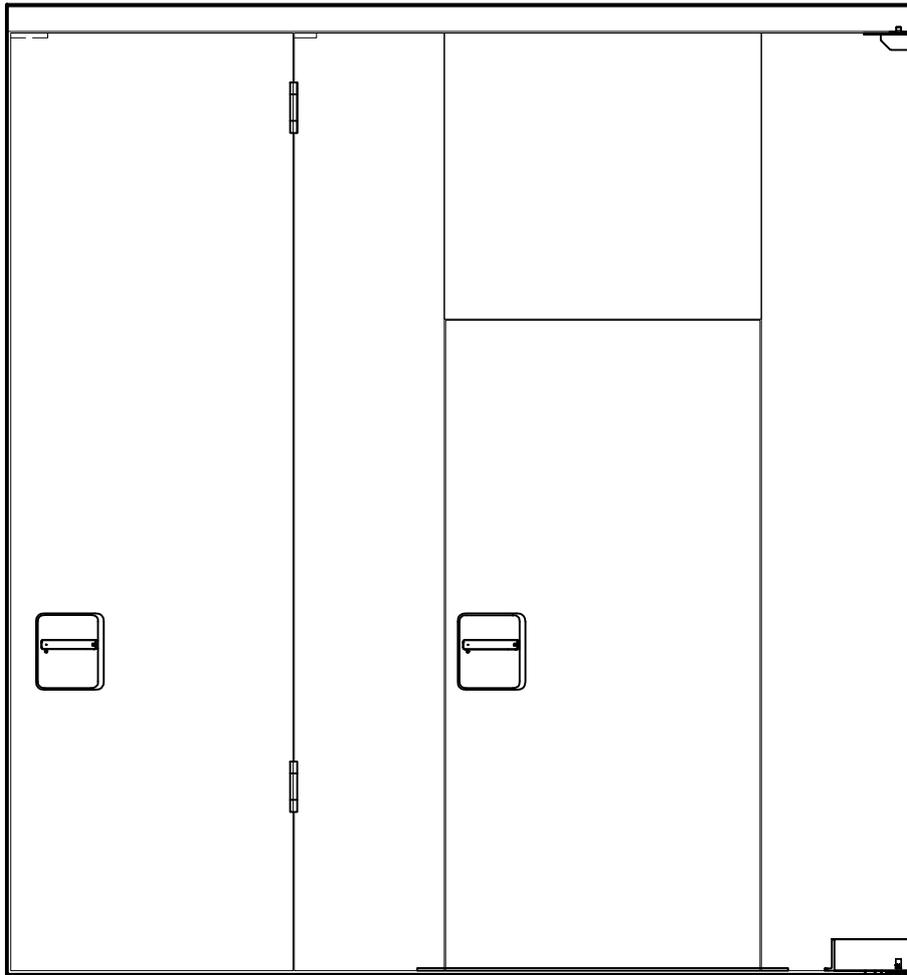


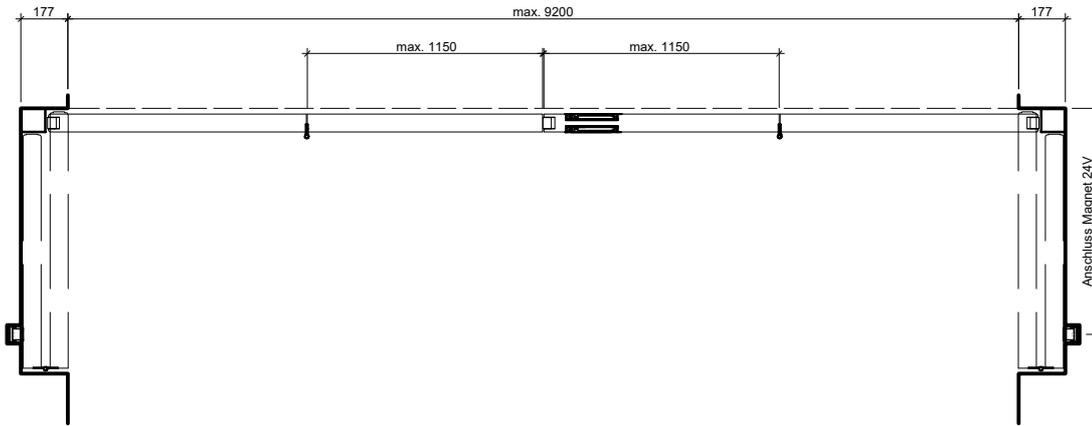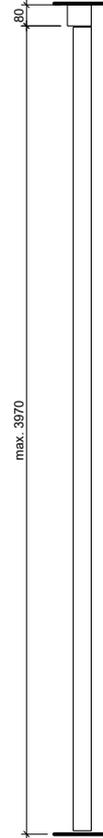
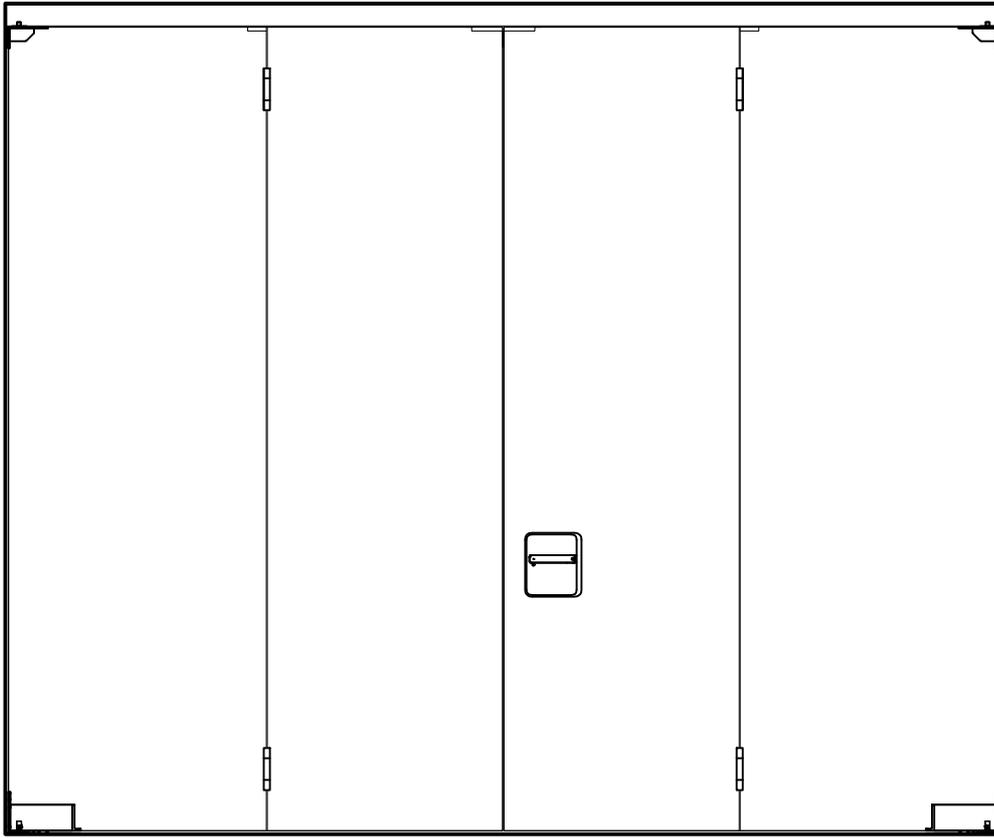


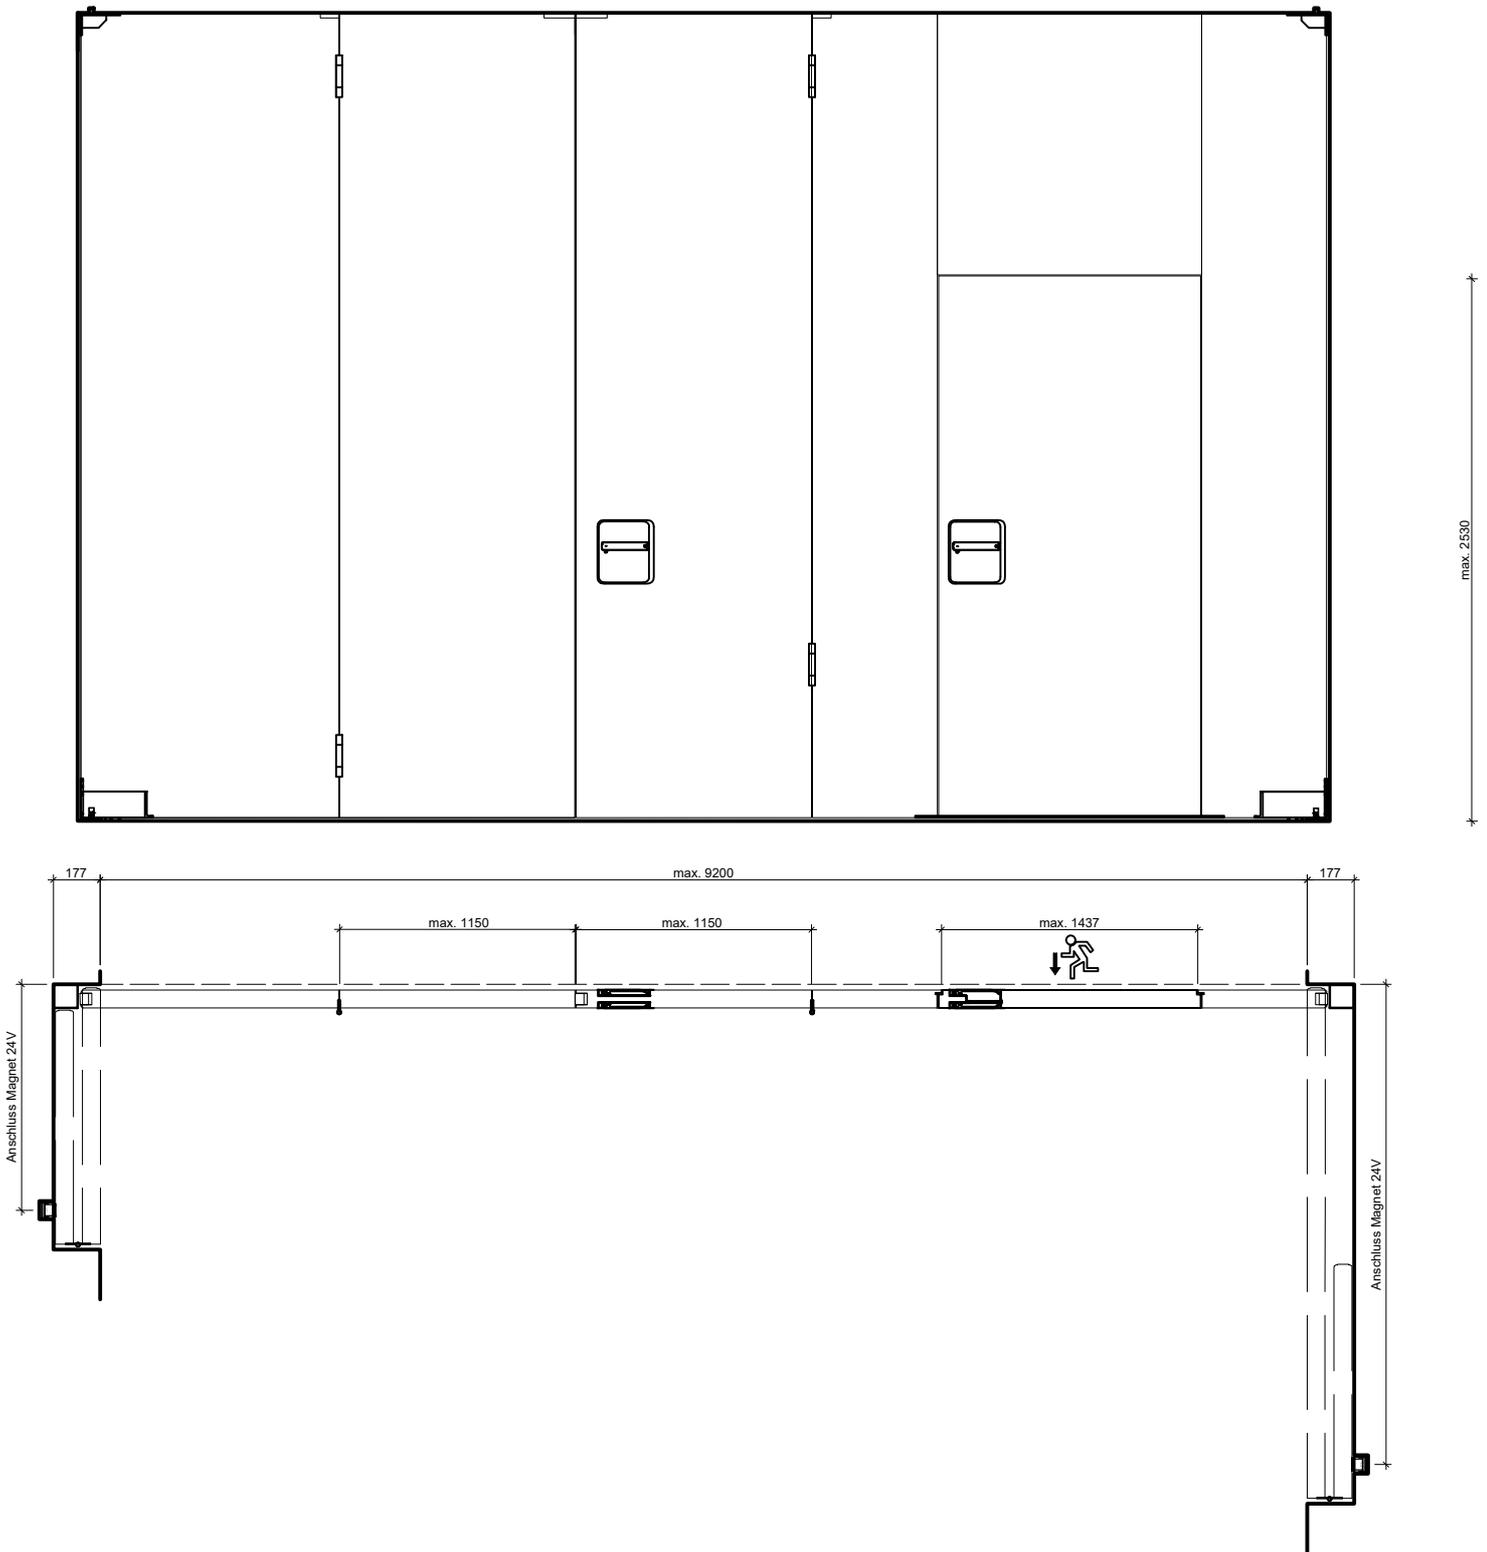

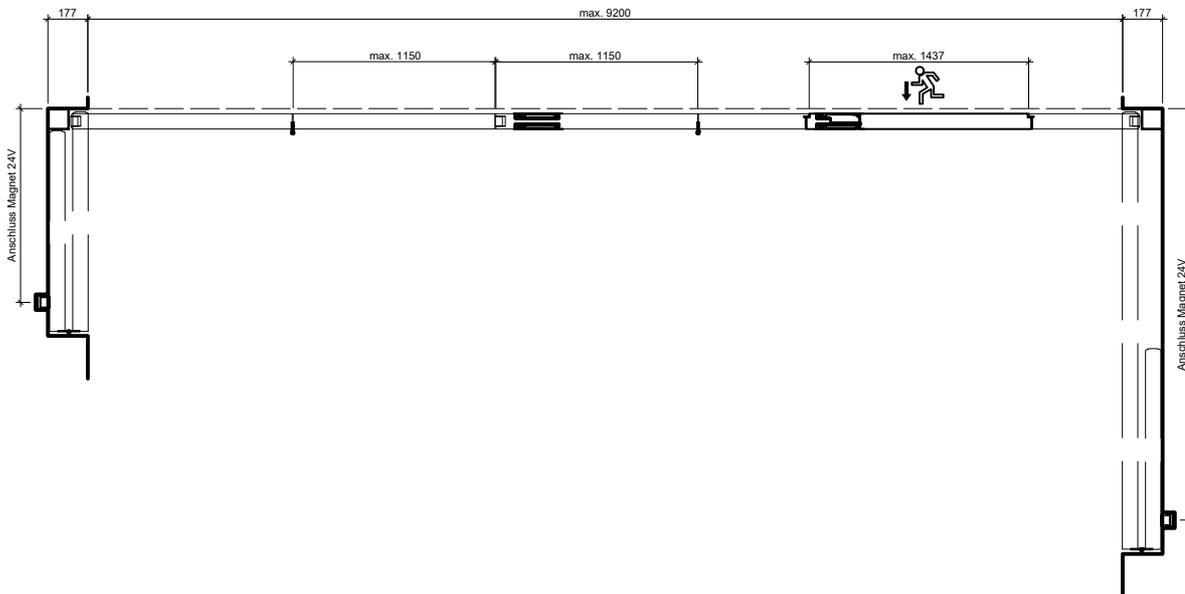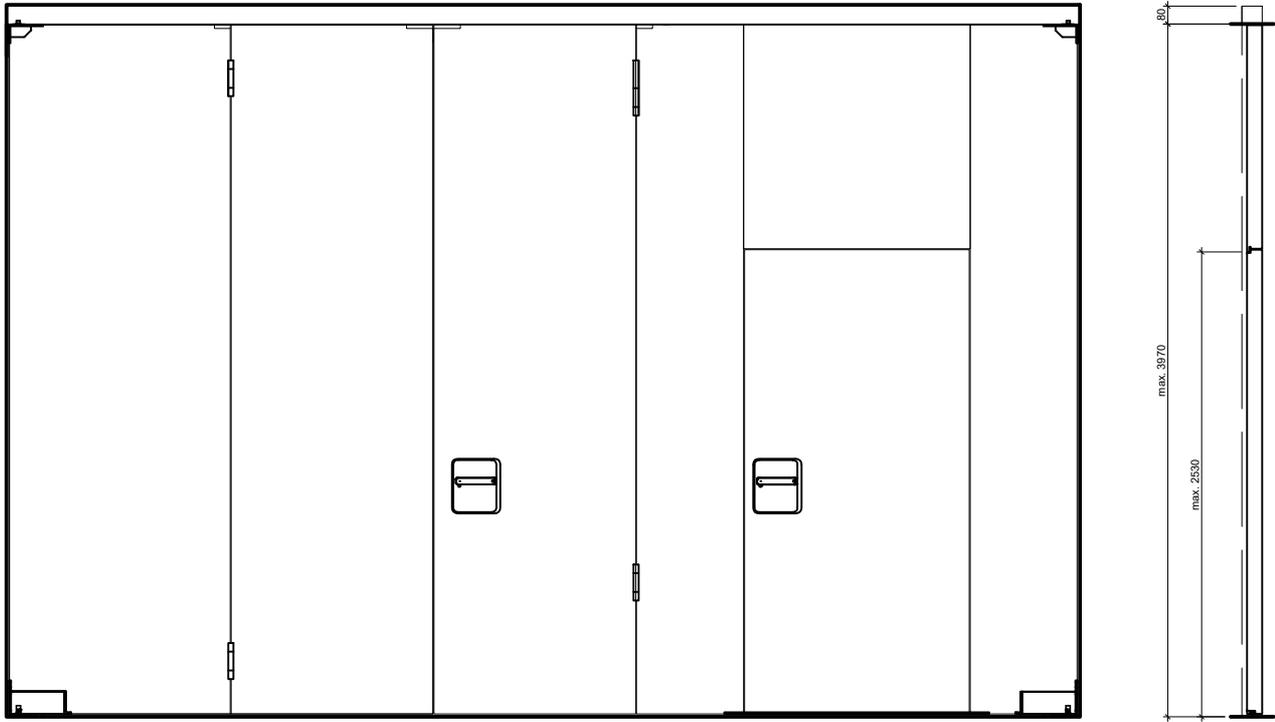

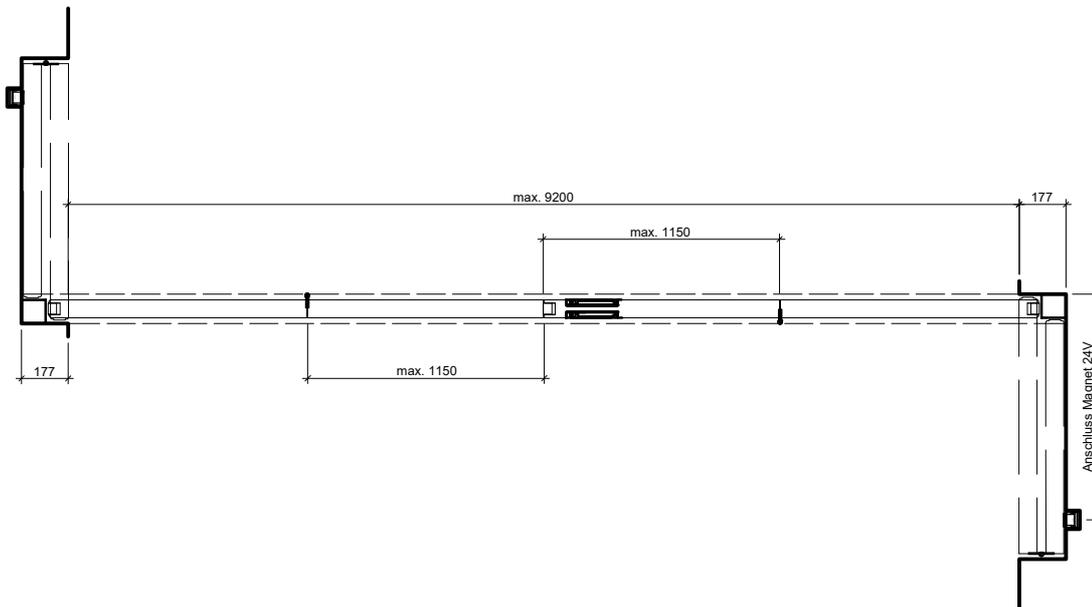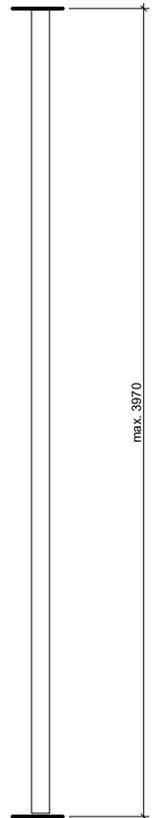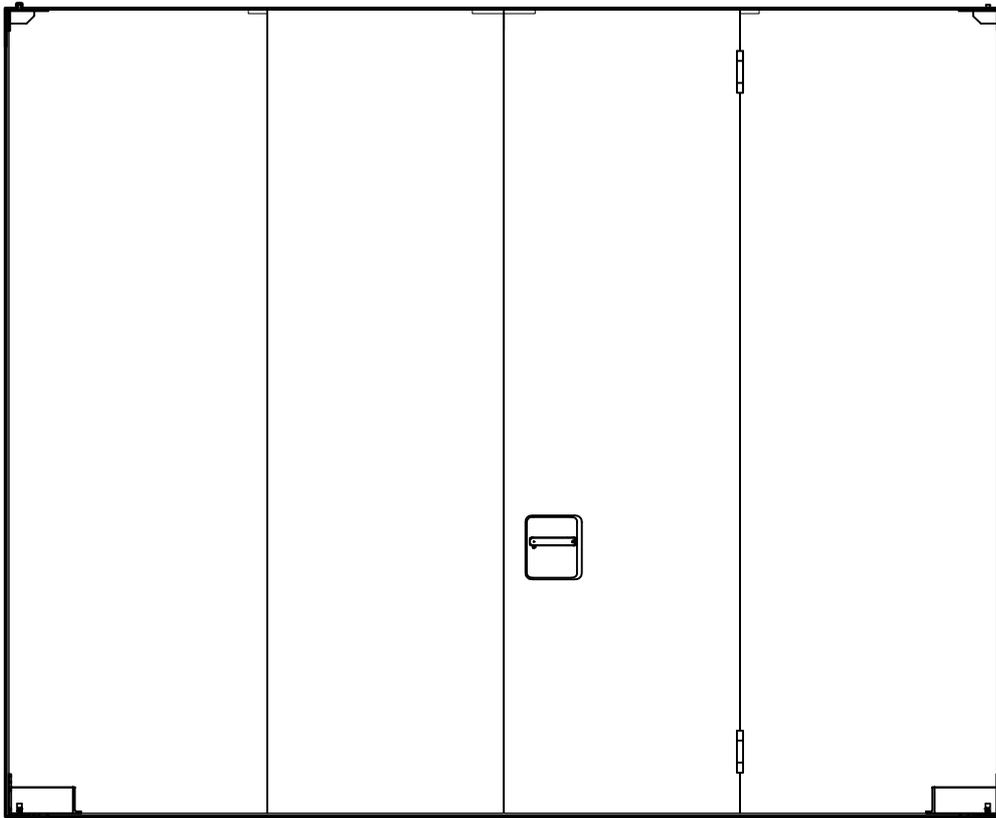

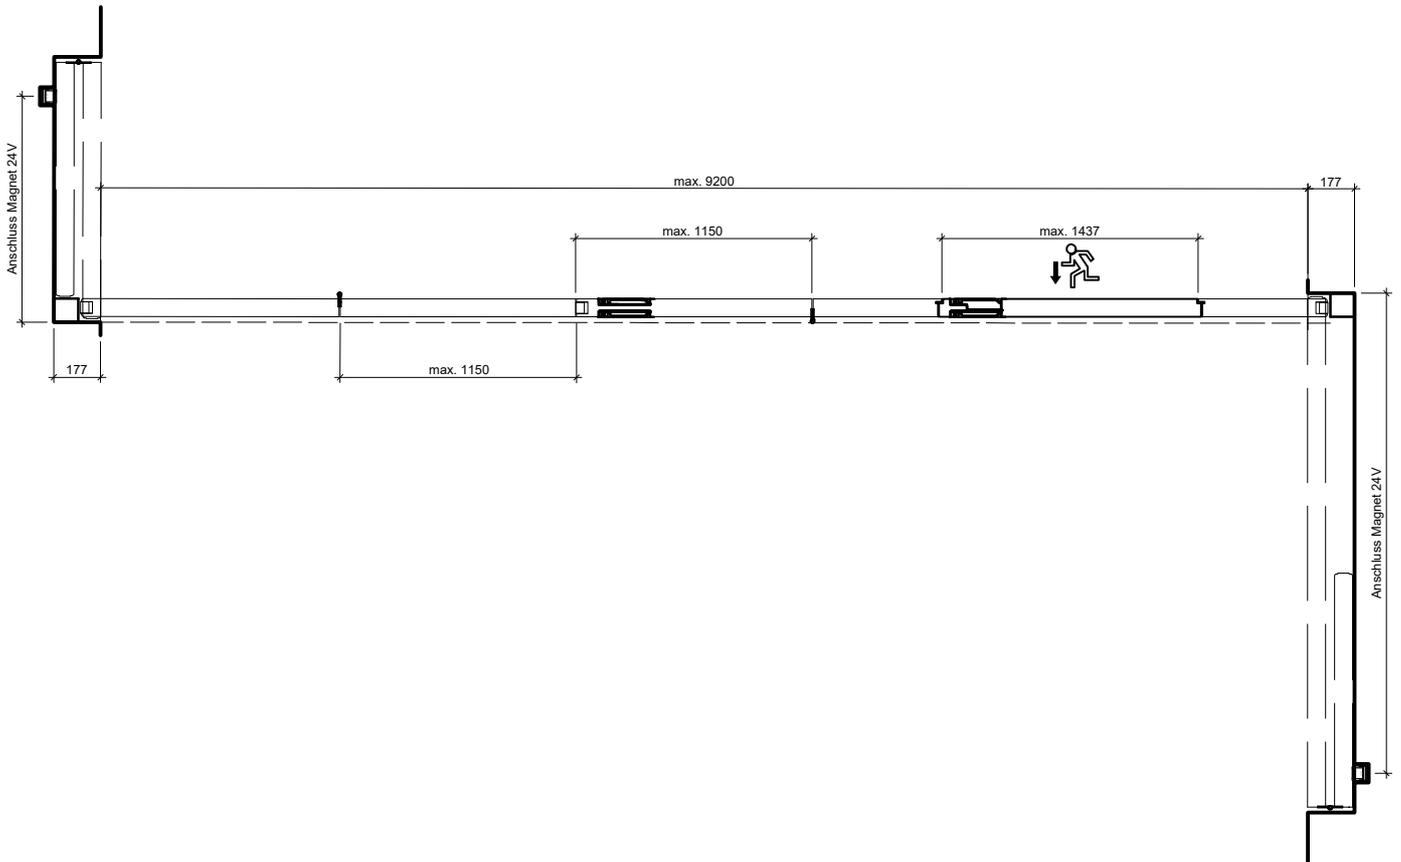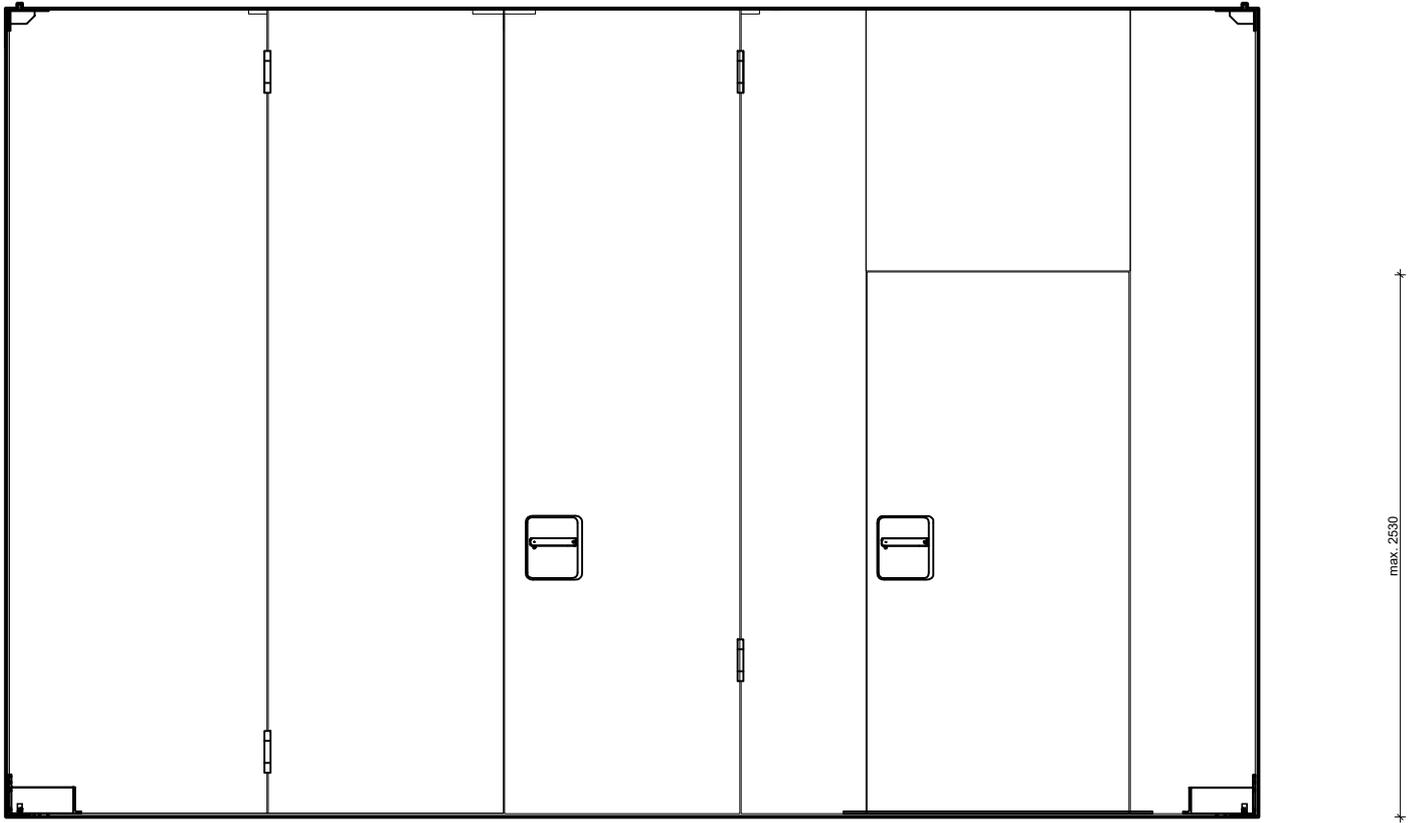

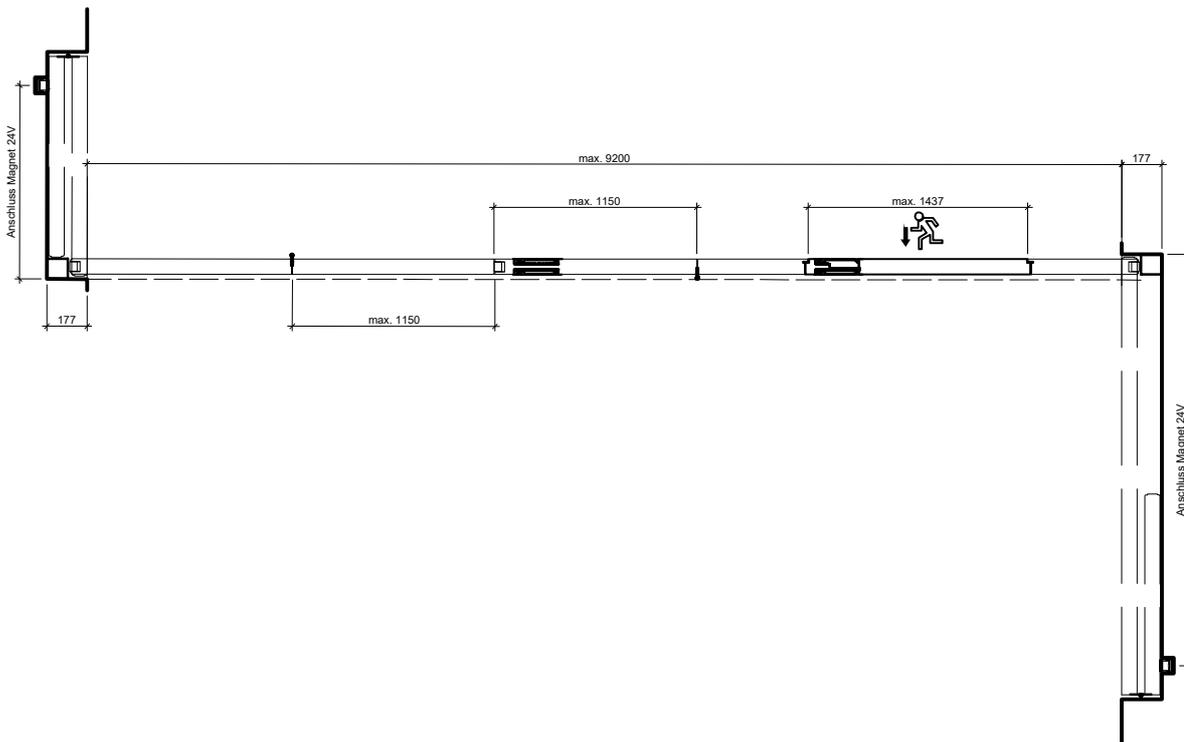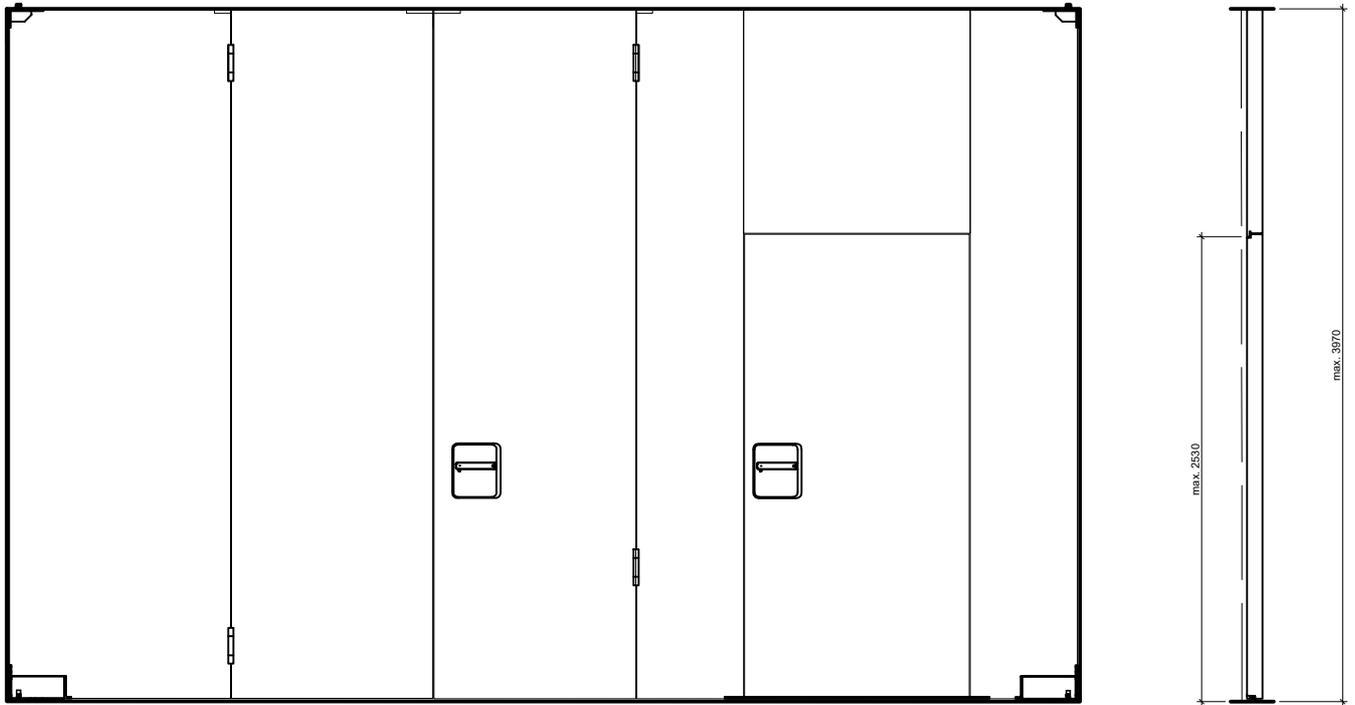

Frank Türen AG
T 041 624 90 90
www.frank-tueren.ch

**Brandabschnittstor EI30, 2-flügelig, rahmenlos,
mit integrierter Fluchttür, mit Klappflügel, gegenläufig**

Massangaben in mm

VKF Nr. 31250

Massstab 1:35 Seite 23

