


Frank Türen AG
T 041 624 90 90
www.frank-tueren.ch




**Brandabschnittstor EI30, 1-flügelig, mit Zarge,
mit integrierter Fluchttür**


Massangaben in mm

VKF Nr. 18469

Massstab 1:30 Seite 2

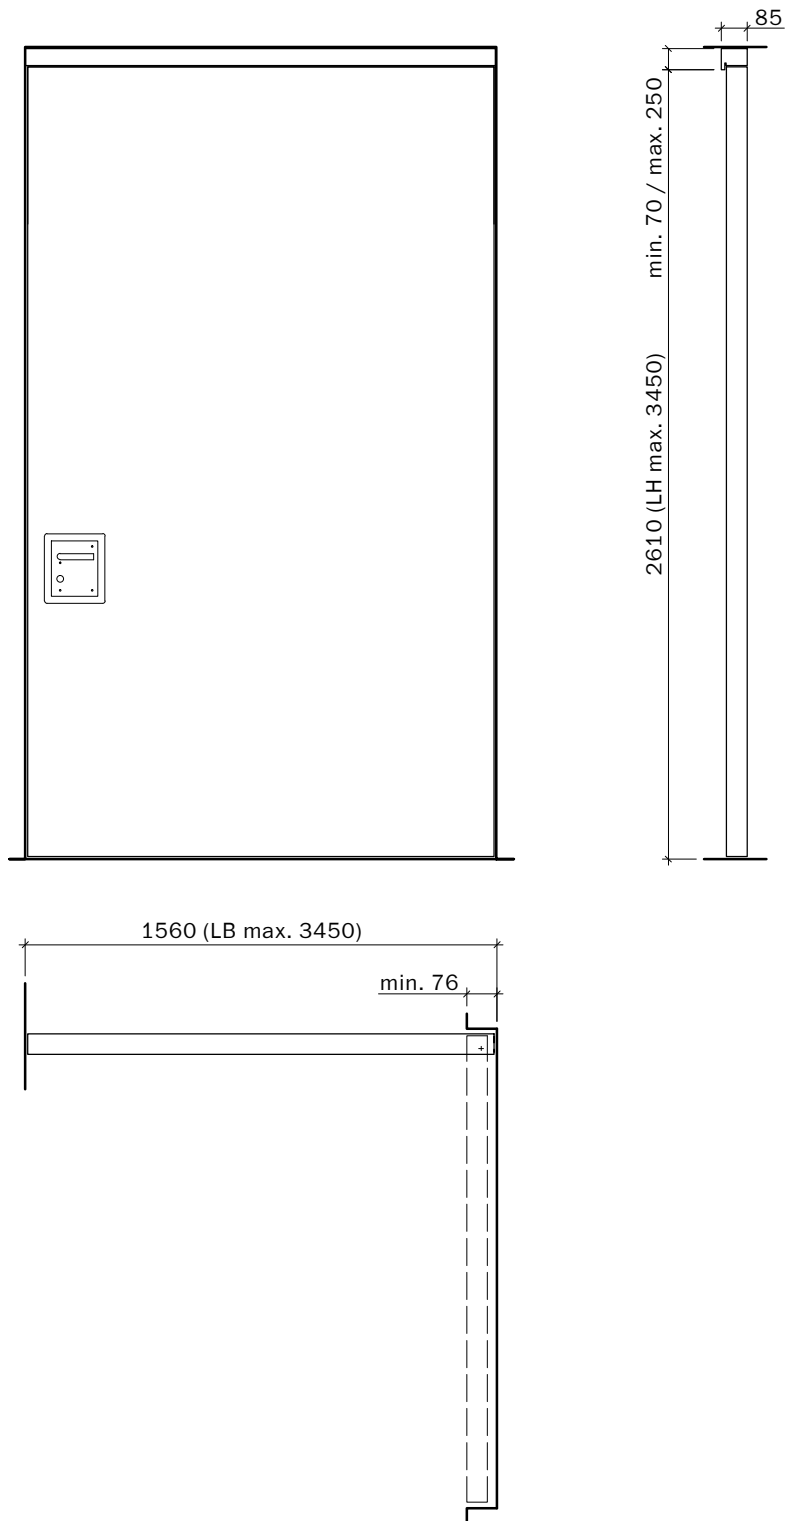

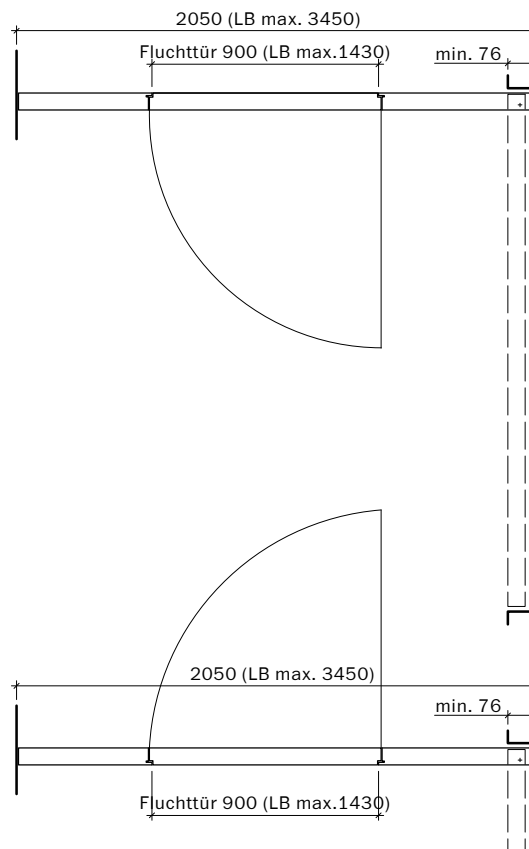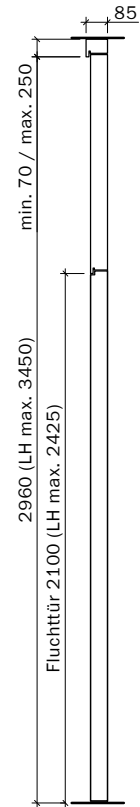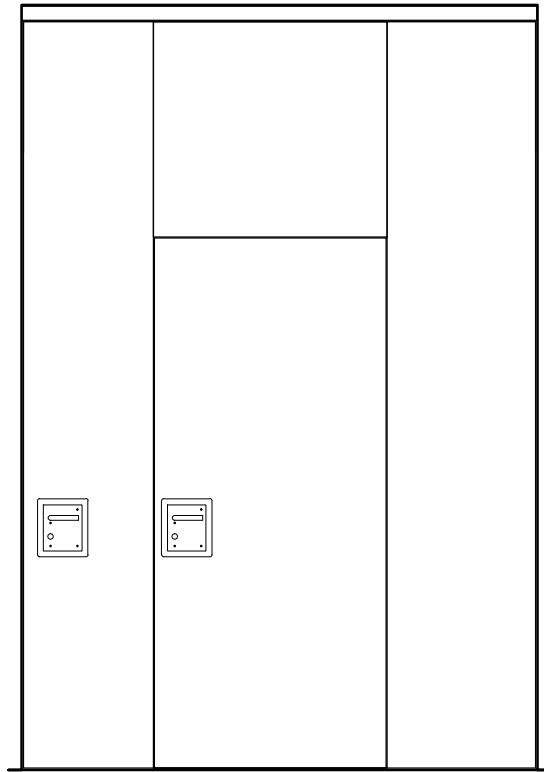

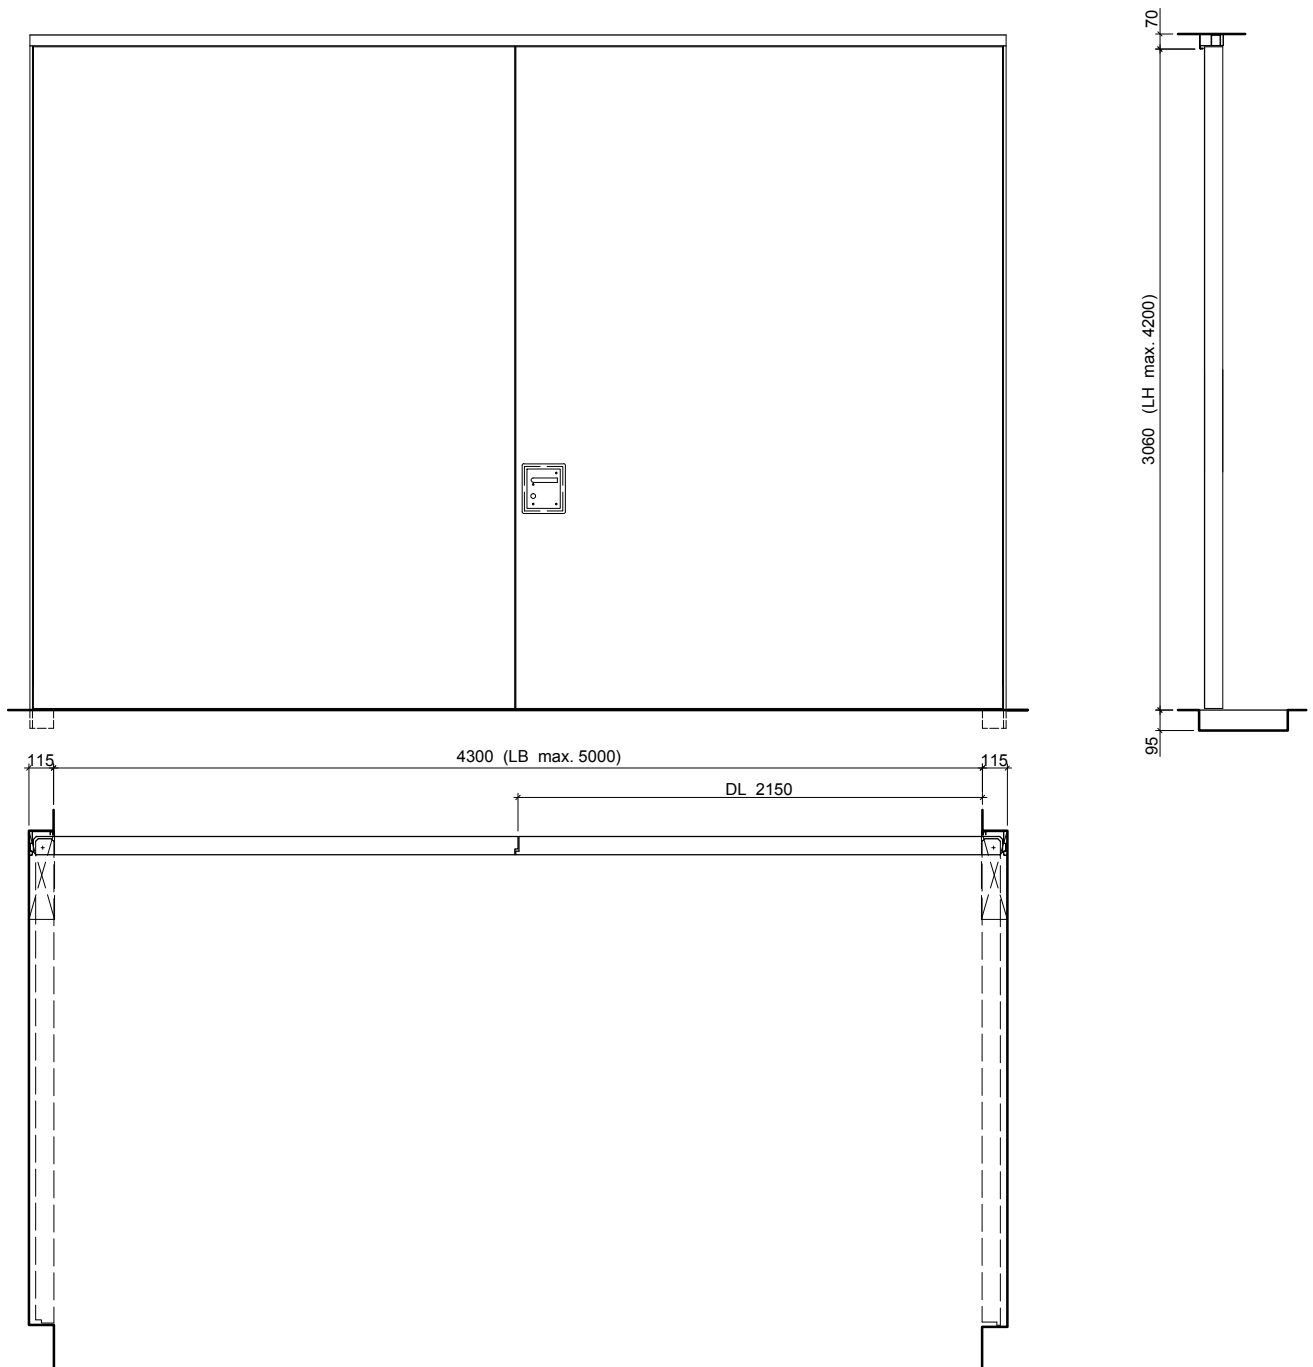




Frank Türen AG
 T 041 624 90 90
 www.frank-tueren.ch

**Brandabschnittstor EI30, 2-flügelig, mit Zarge,
 ohne integrierte Fluchttür**

Massangaben in mm

VKF Nr. 18470

Massstab 1:35 Seite 5

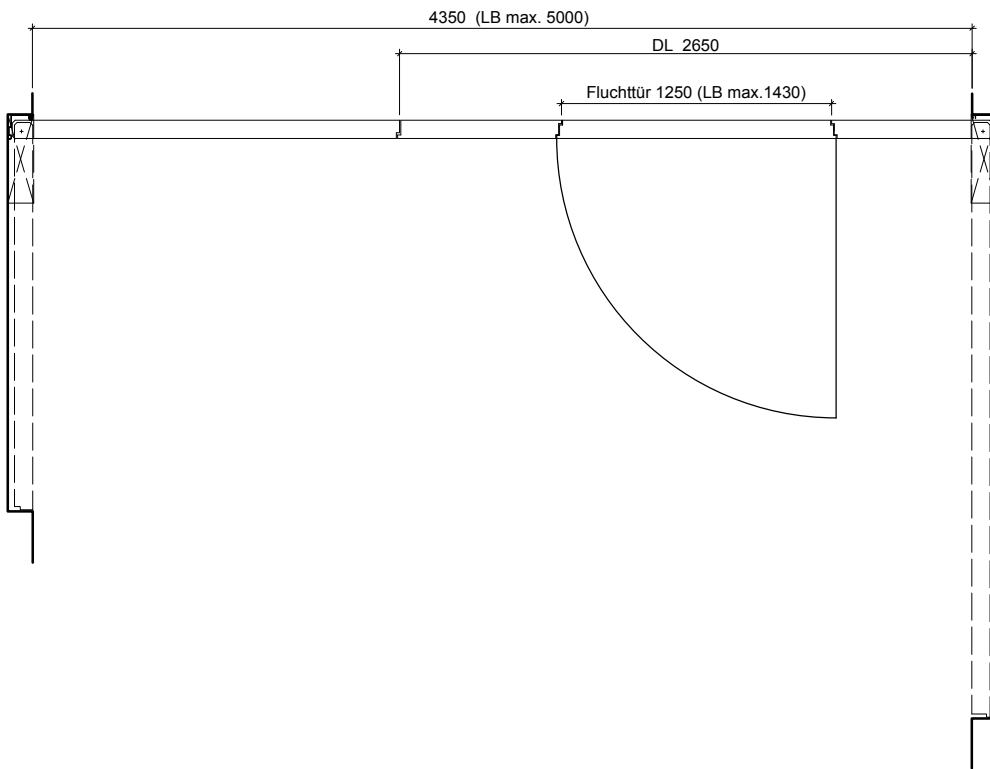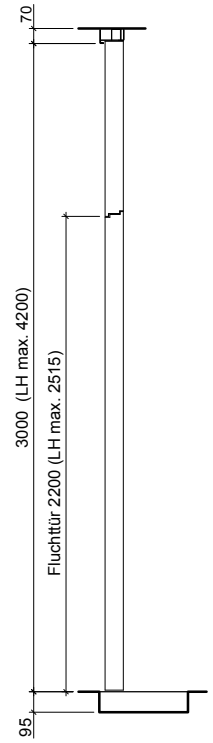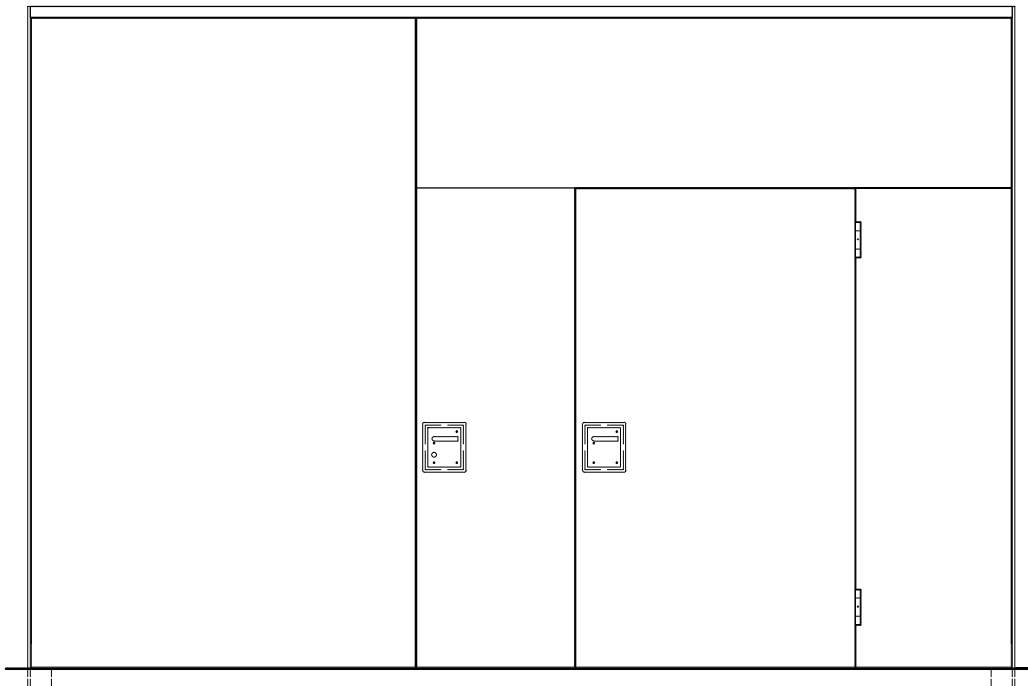




Frank Türen AG
 T 041 624 90 90
 www.frank-tueren.ch

**Brandabschnittstor EI30, 2-flügelig, mit Zarge,
 mit integrierter Fluchttür**

Massangaben in mm

VKF Nr. 18470

Massstab 1:35 Seite 6

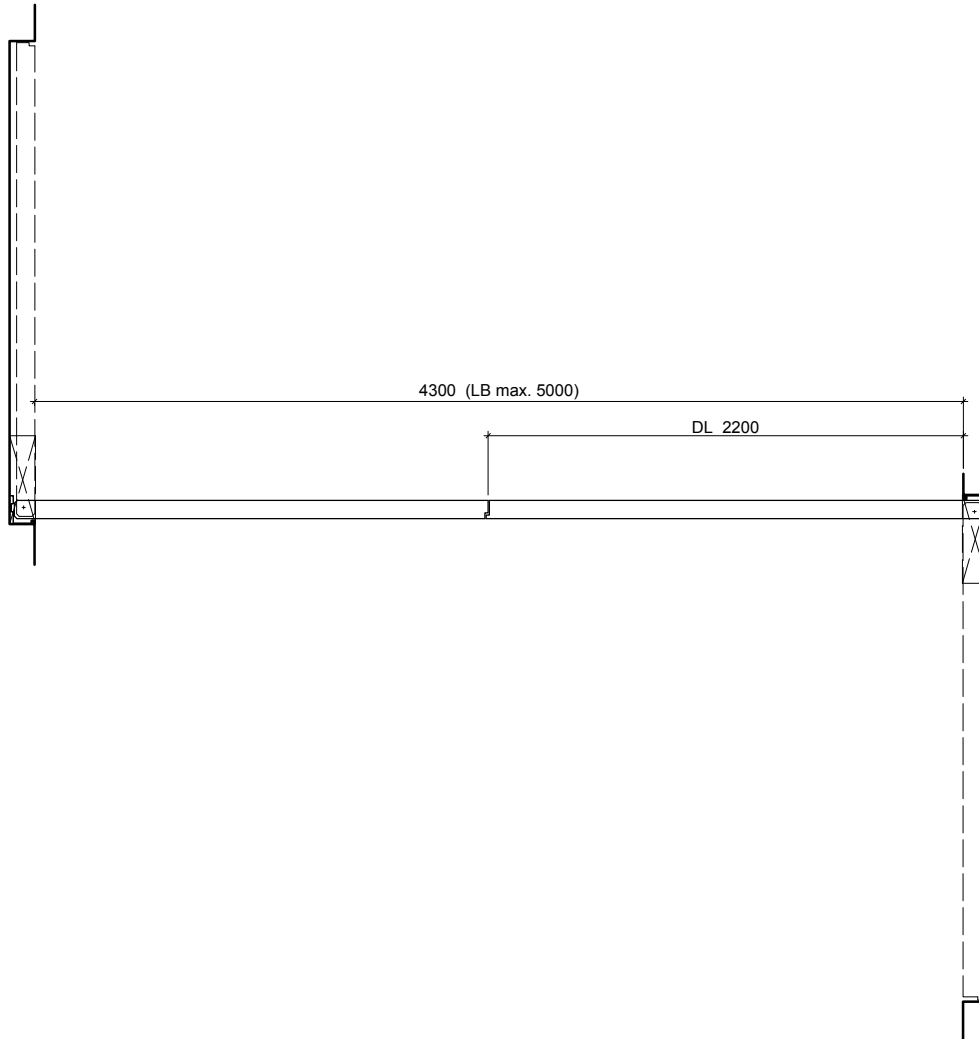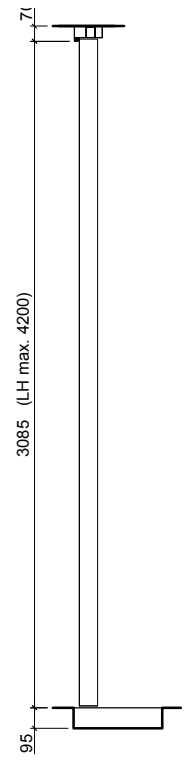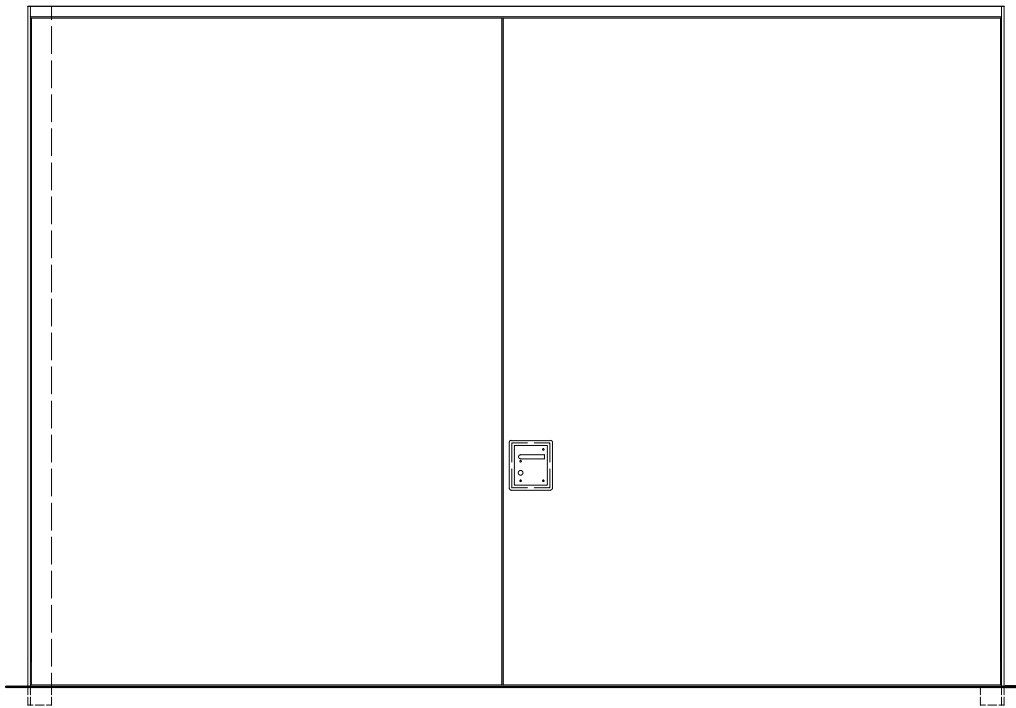




Frank Türen AG
 T 041 624 90 90
 www.frank-tueren.ch

**Brandabschnittstor EI30, 2-flügelig, mit Zarge,
 ohne integrierte Fluchttür, gegenläufig**

Massangaben in mm

VKF Nr. 18470

Masstab 1:35 Seite 7

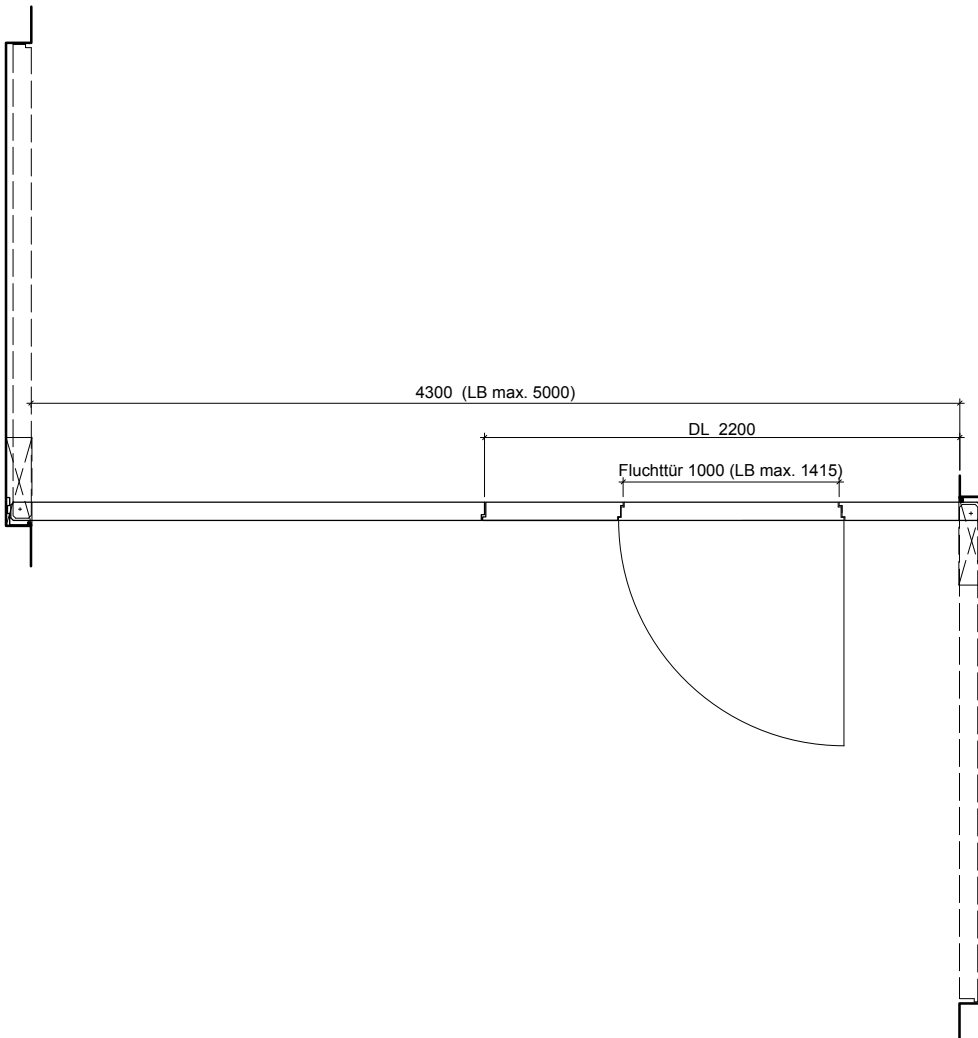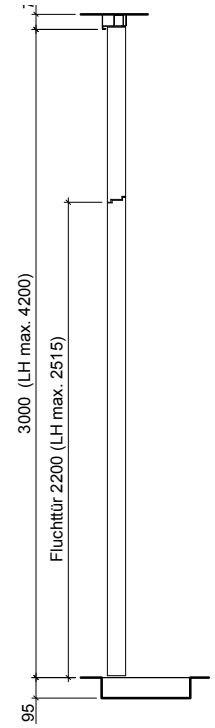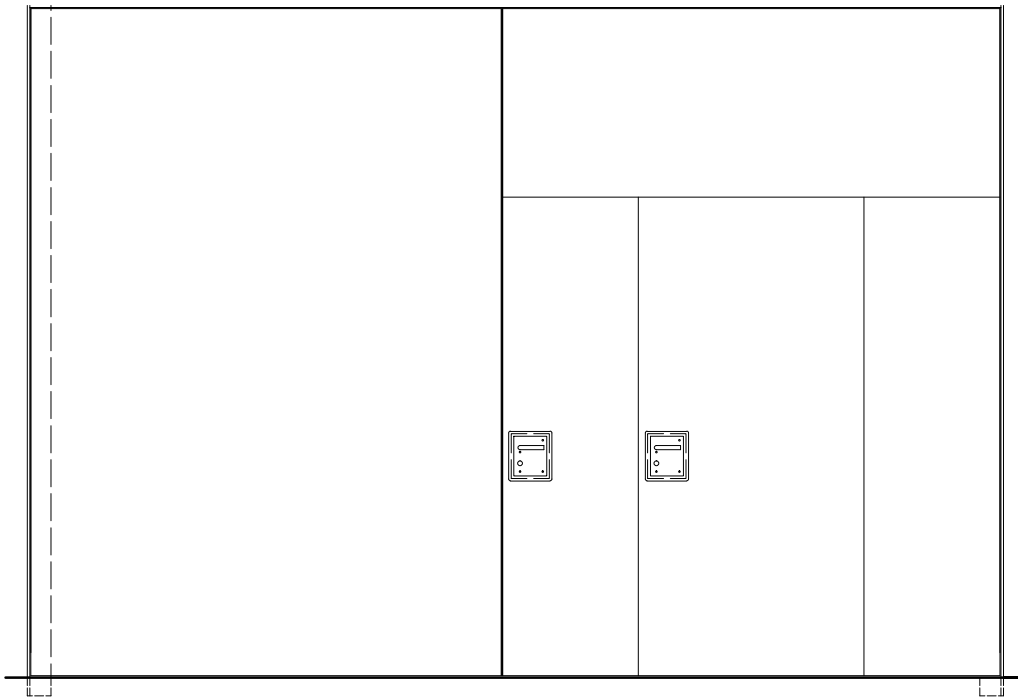




Frank Türen AG
T 041 624 90 90
www.frank-tueren.ch

**Brandabschnittstor EI30, 2-flügelig, mit Zarge,
mit integrierter Fluchttür, gegenläufig**

Massangaben in mm

VKF Nr. 18470

Massstab 1:35 Seite 8

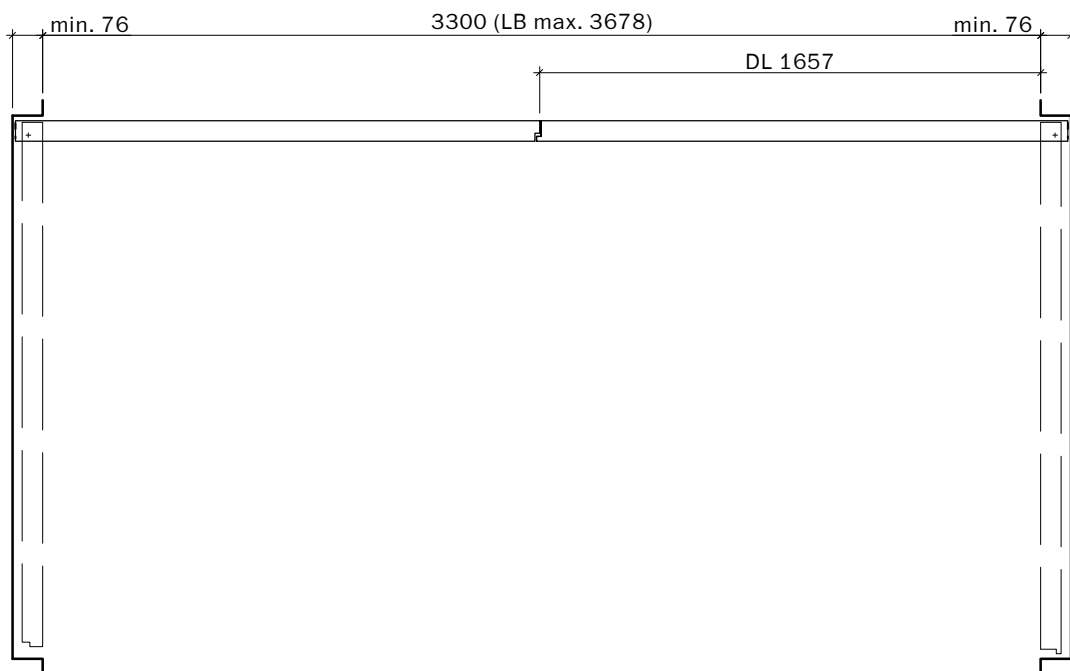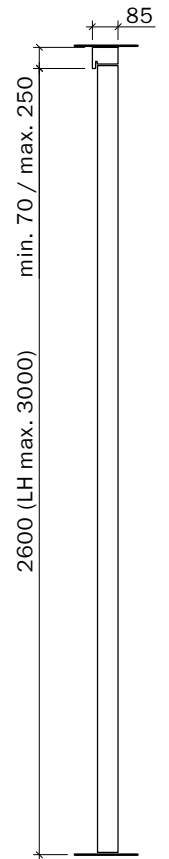 




Frank Türen AG
T 041 624 90 90
www.frank-tueren.ch

**Brandabschnittstor EI30, 2-flügelig, mit Rahmen oben,
ohne integrierte Fluchttür**

Massangaben in mm

VKF Nr. 25494

Massstab 1:25 Seite 9

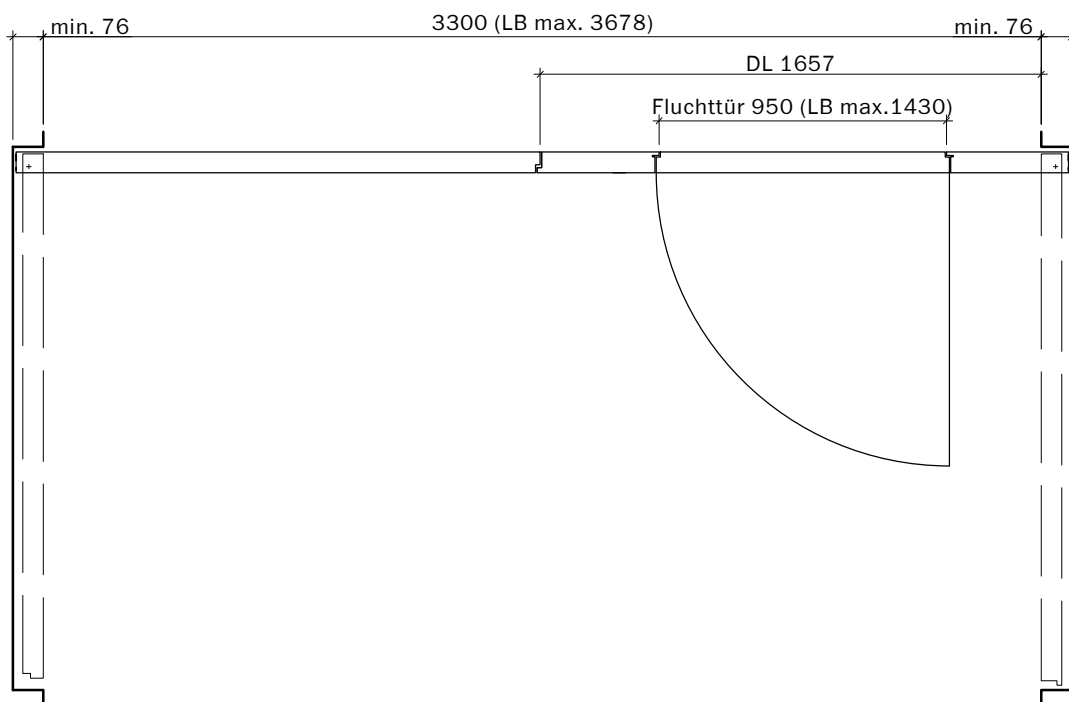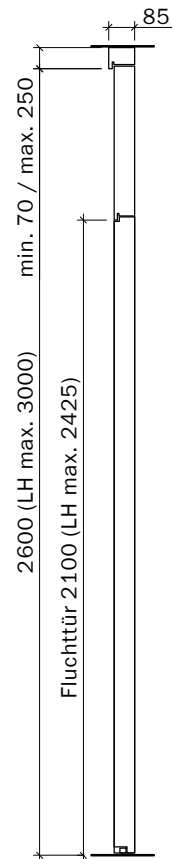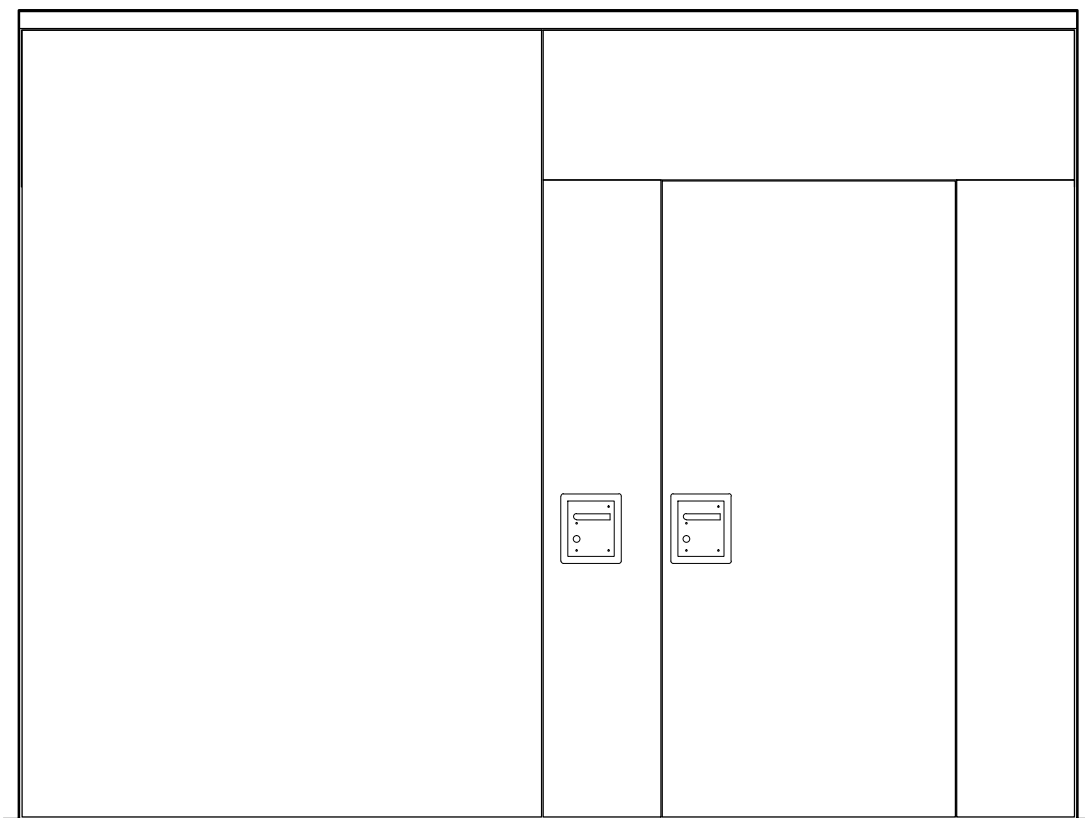



Frank Türen AG
T 041 624 90 90
www.frank-tueren.ch




**Brandabschnittstor EI30, 2-flügelig, mit Rahmen oben,
mit integrierter Fluchttür**

Massangaben in mm

VKF Nr. 25494

Massstab 1:25 Seite 10

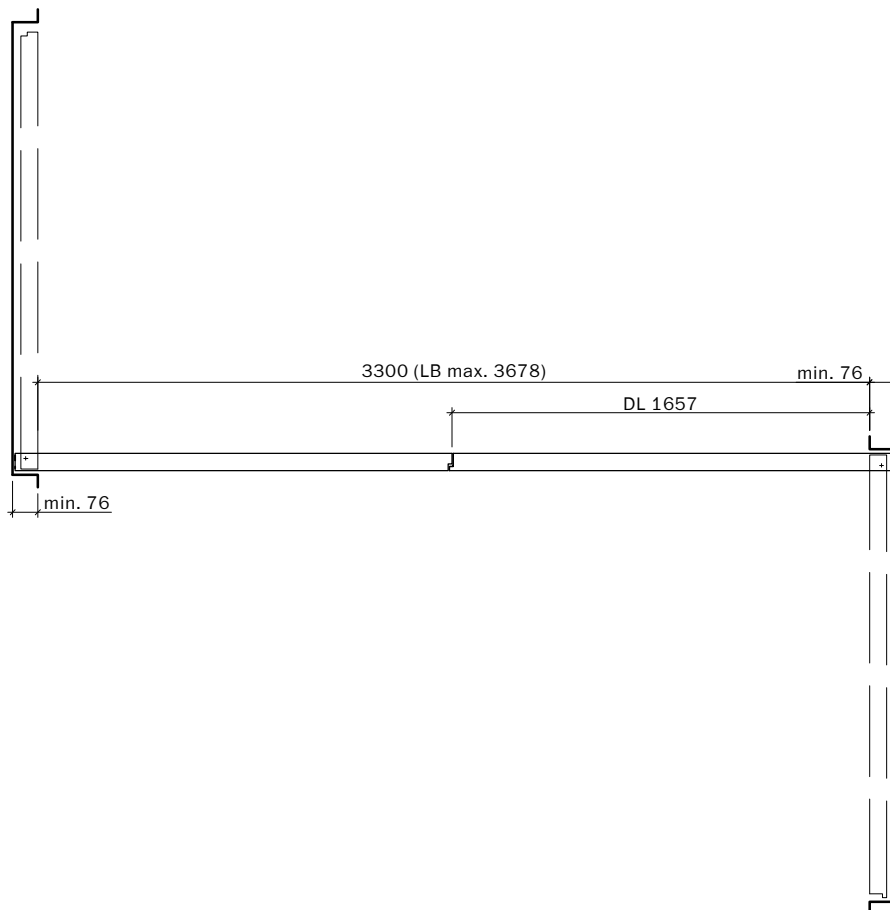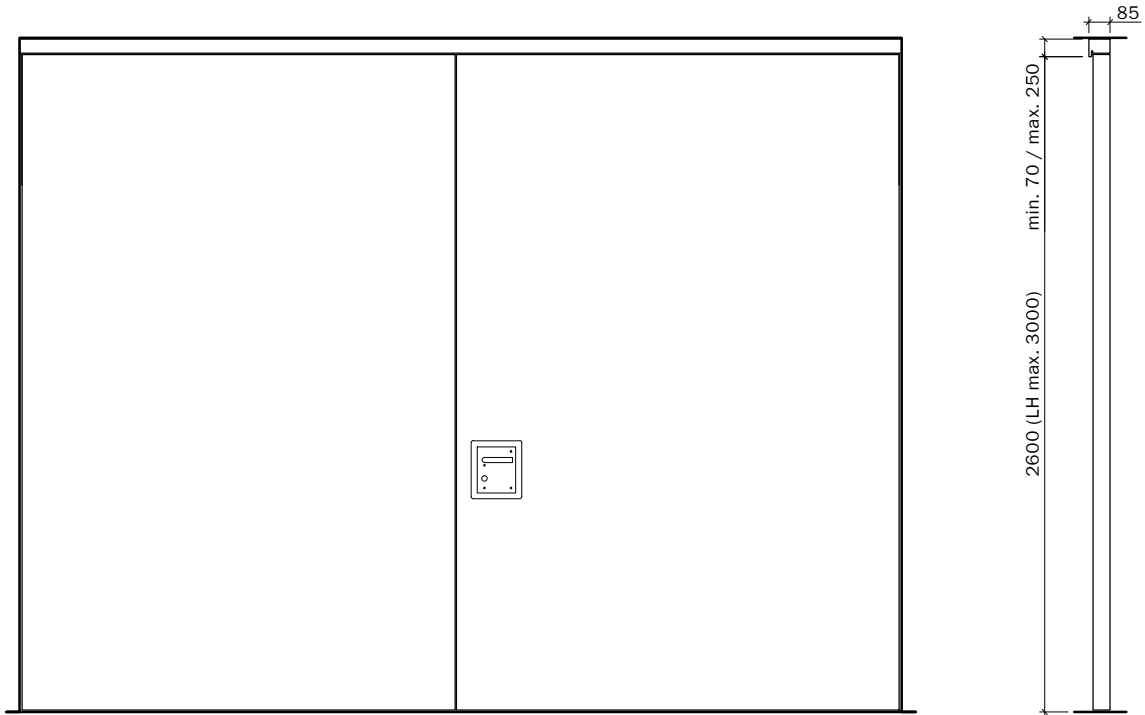

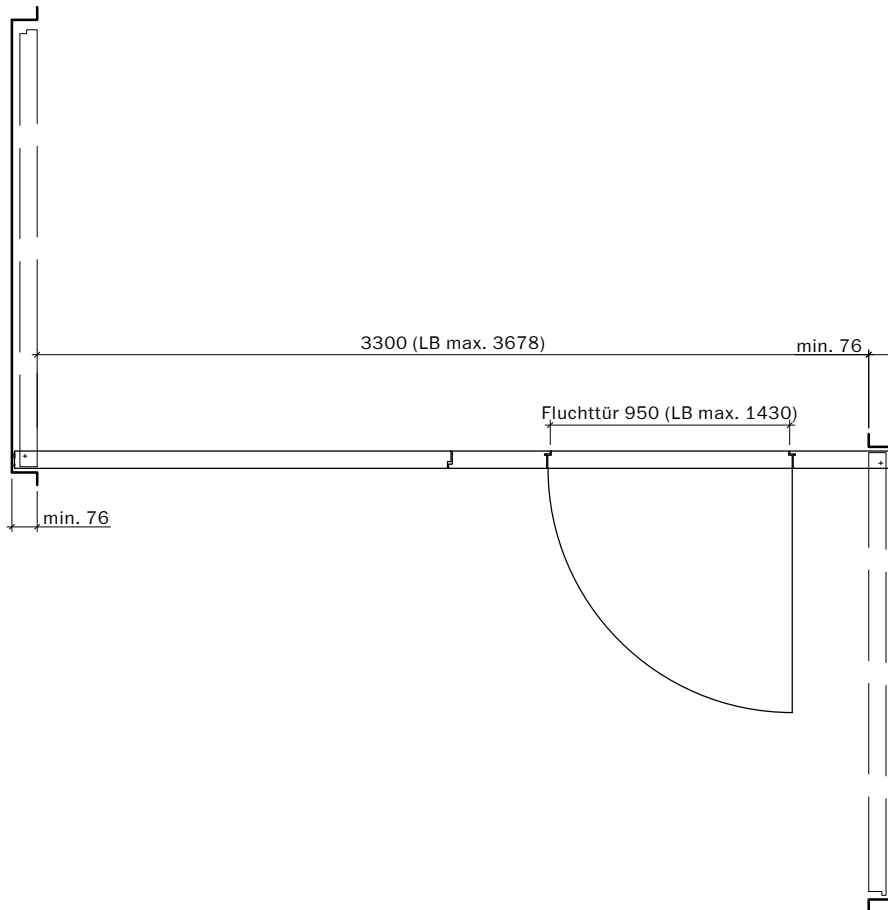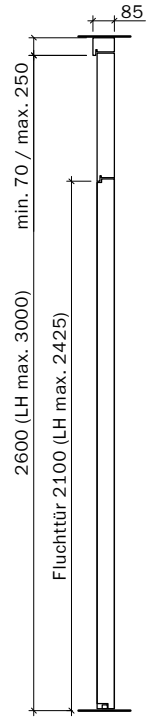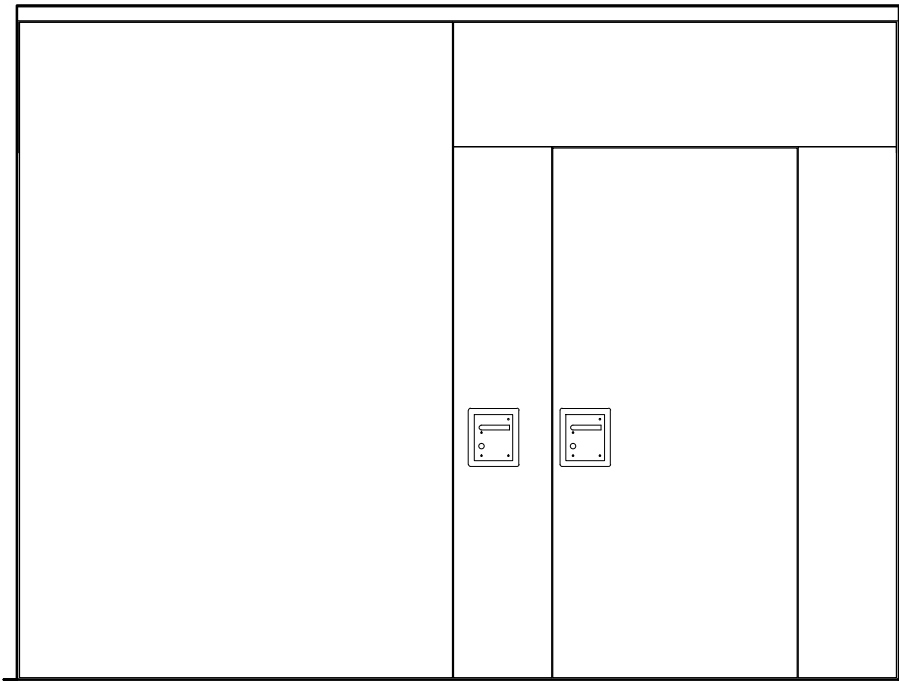

Frank Türen AG
T 041 624 90 90
www.frank-tueren.ch

**Brandabschnittstor EI30, 2-flügelig, mit Rahmen oben,
mit integrierter Fluchttür, gegenläufig**

Massangaben in mm

VKF Nr. 25494

Massstab 1:30 Seite 12