

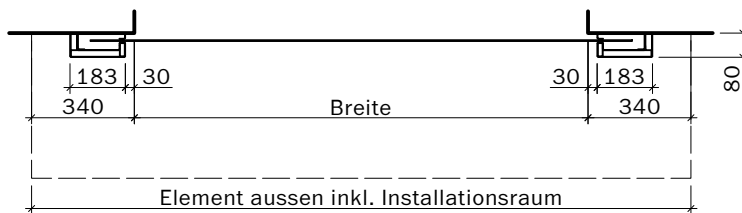


Steuerung:
Steckfertig
230 Volt,
max. 2 m
ab Motorseite,
Anschluss an
Rauchmelde-
zentrale

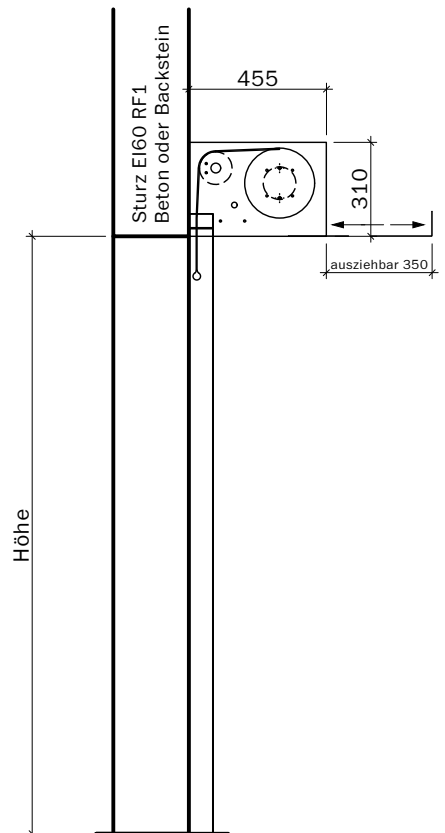

Handtaster

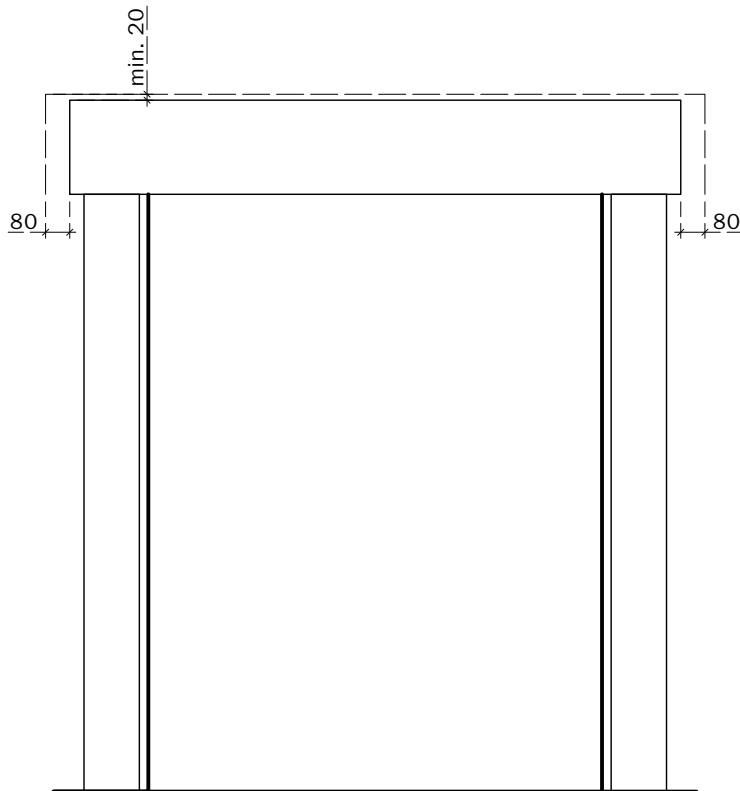

Breite max. 3500 bei max. Höhe 3250
Breite max. 4500 bei max. Höhe 3000
Breite max. 5000 bei max. Höhe 2750
Breite max. 5250 bei max. Höhe 2500
Breite max. 5500 bei max. Höhe 2250
Breite max. 5750 bei max. Höhe 1750
Breite max. 6000 bei max. Höhe 1250






Frank Türen AG
T 041 624 90 90
www.frank-tueren.ch

Brandschutzvorhang EI30, Motor integriert, Rollkasten klein,
auf Massivbauwand EI60 RF1


VKF Nr. 31791

Masstab 1:25 Seite 1

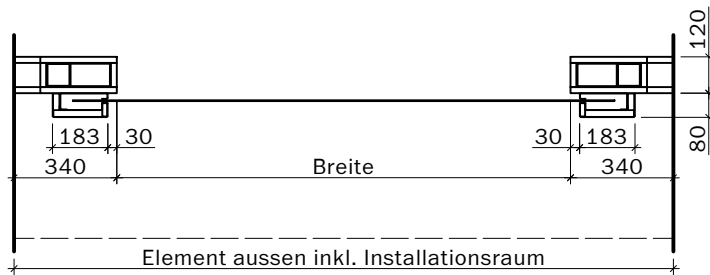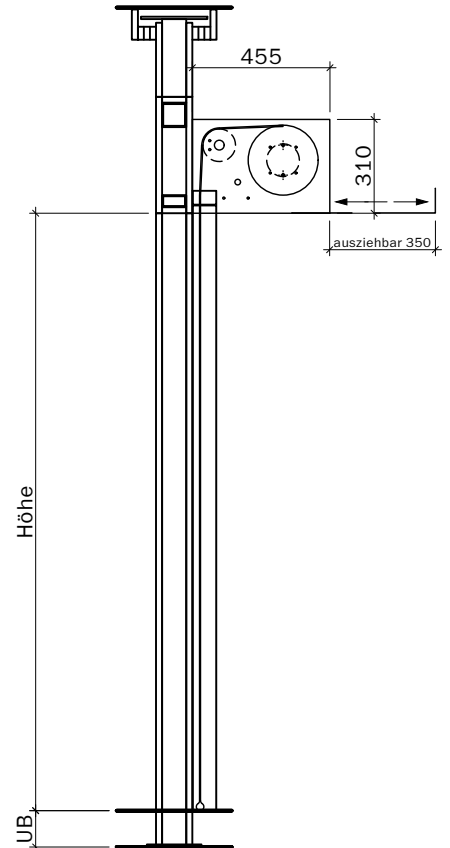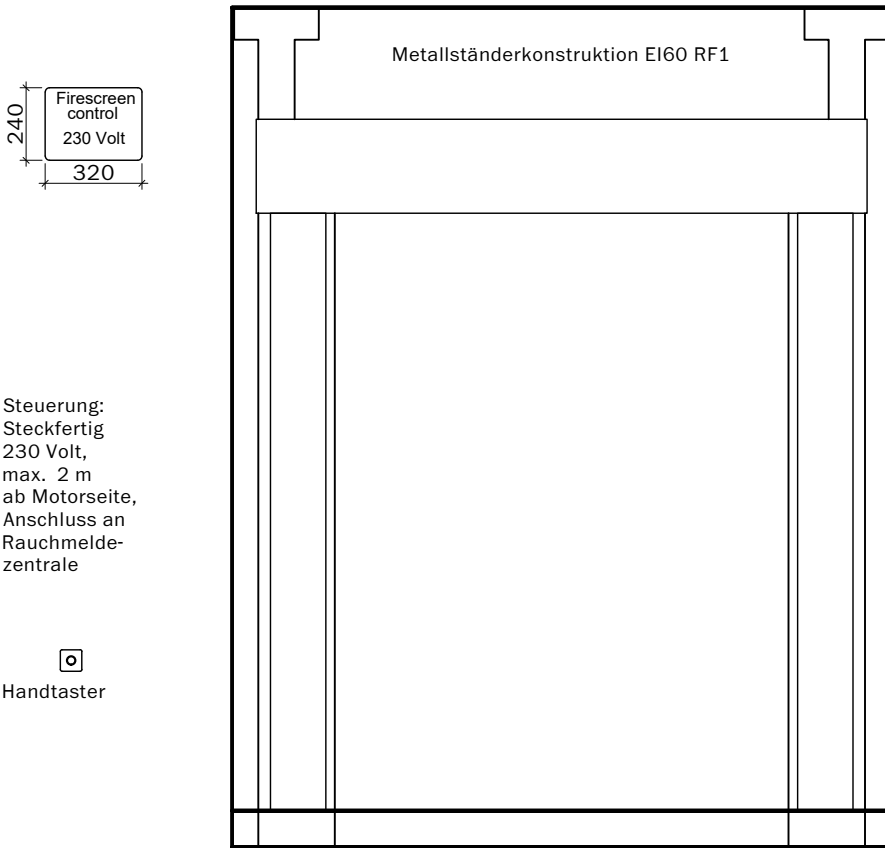


- Breite max. 3500 bei max. Höhe 3250
- Breite max. 4500 bei max. Höhe 3000
- Breite max. 5000 bei max. Höhe 2750
- Breite max. 5250 bei max. Höhe 2500
- Breite max. 5500 bei max. Höhe 2250
- Breite max. 5750 bei max. Höhe 1750
- Breite max. 6000 bei max. Höhe 1250



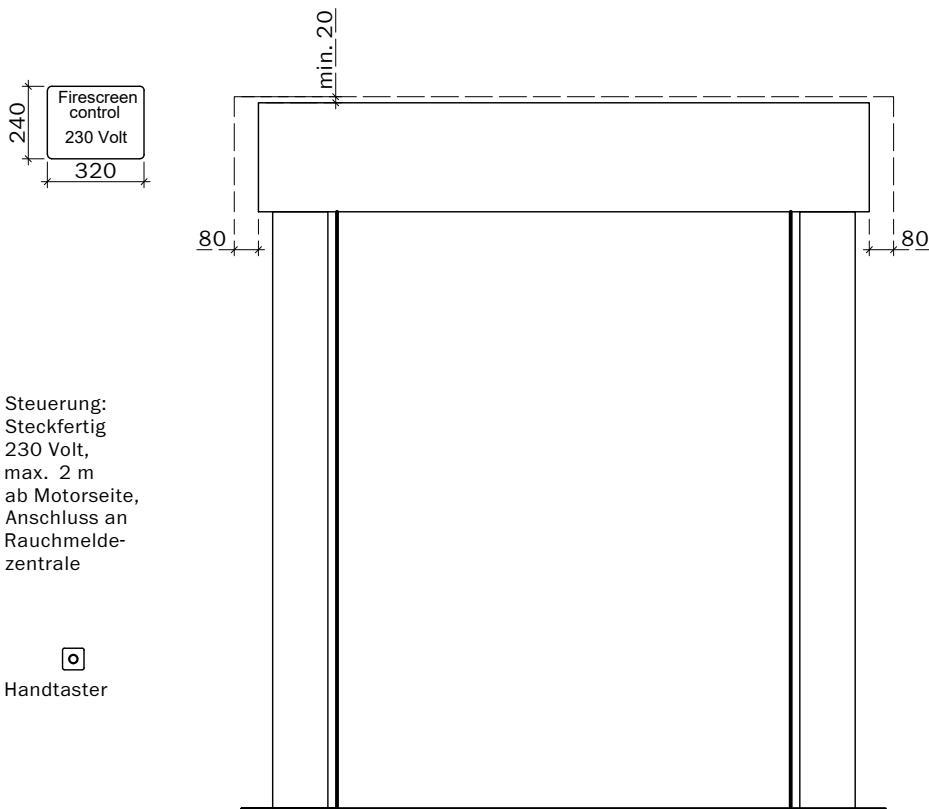

Steuerung:
Steckfertig
230 Volt,
max. 2 m
ab Motorseite,
Anschluss an
Rauchmelde-
zentrale

 Handtaster

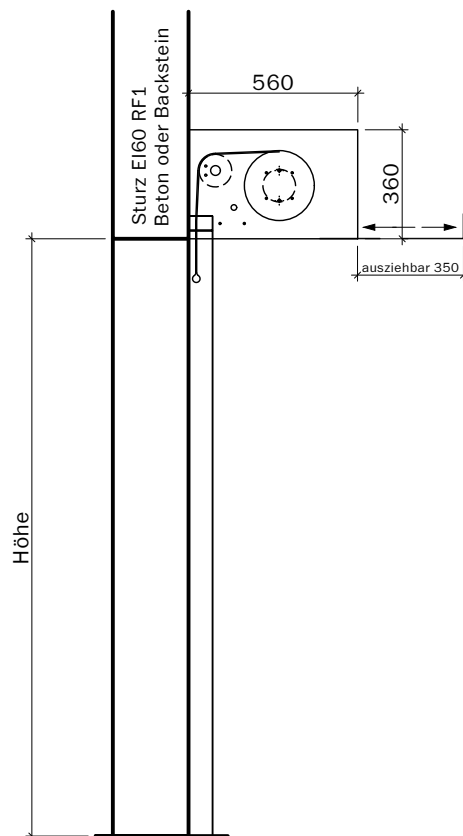

Breite max. 4750 bei max. Höhe 4500
Breite max. 5000 bei max. Höhe 4000
Breite max. 5500 bei max. Höhe 3250
Breite max. 5750 bei max. Höhe 3000
Breite max. 6000 bei max. Höhe 2750




Frank Türen AG
T 041 624 90 90
www.frank-tueren.ch


Brandschutzvorhang EI30, Motor integriert, Rollkasten mittel,
auf Massivbauwand EI60 RF1


VKF Nr. 31791

Masstab 1:25 Seite 3

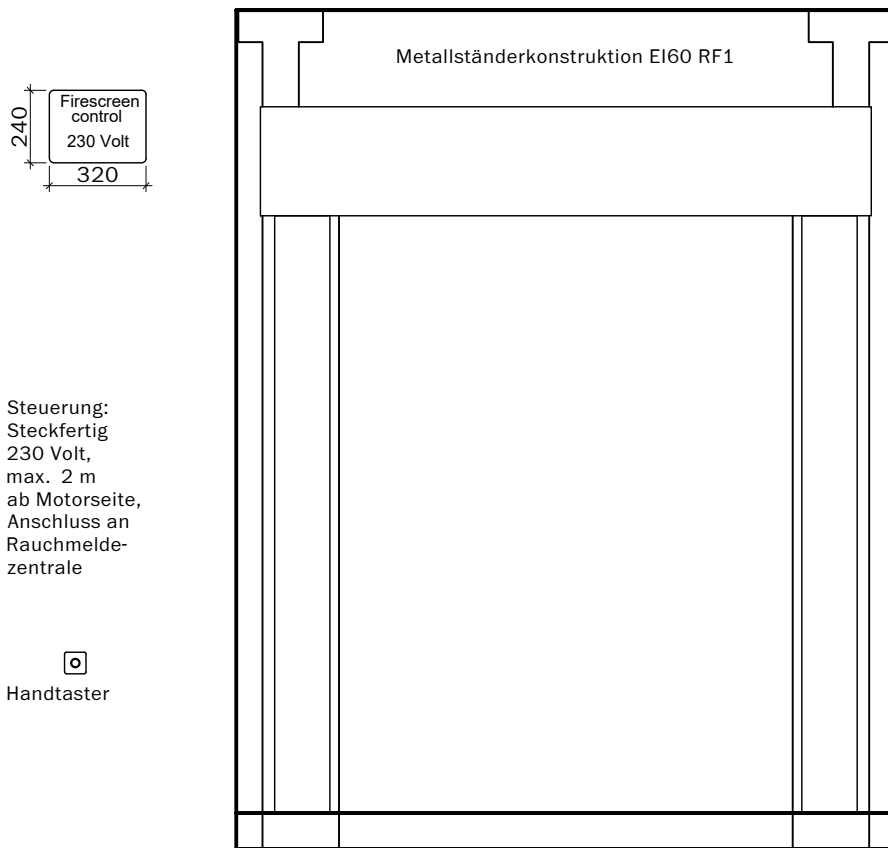

Steuerung:
Steckfertig
230 Volt,
max. 2 m
ab Motorseite,
Anschluss an
Rauchmelde-
zentrale

 Handtaster

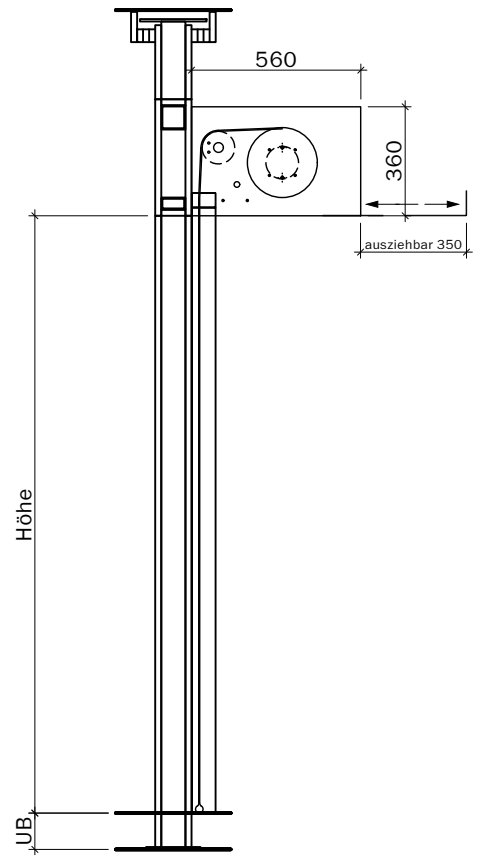

Breite max. 4750 bei max. Höhe 4500
Breite max. 5000 bei max. Höhe 4000
Breite max. 5500 bei max. Höhe 3250
Breite max. 5750 bei max. Höhe 3000
Breite max. 6000 bei max. Höhe 2750






Frank Türen AG
T 041 624 90 90
www.frank-tueren.ch

Brandschutzvorhang EI30, Motor integriert, Rollkasten mittel,
auf Tragkonstruktion EI60 RF1


VKF Nr. 31791



Masstab 1:25 Seite 4

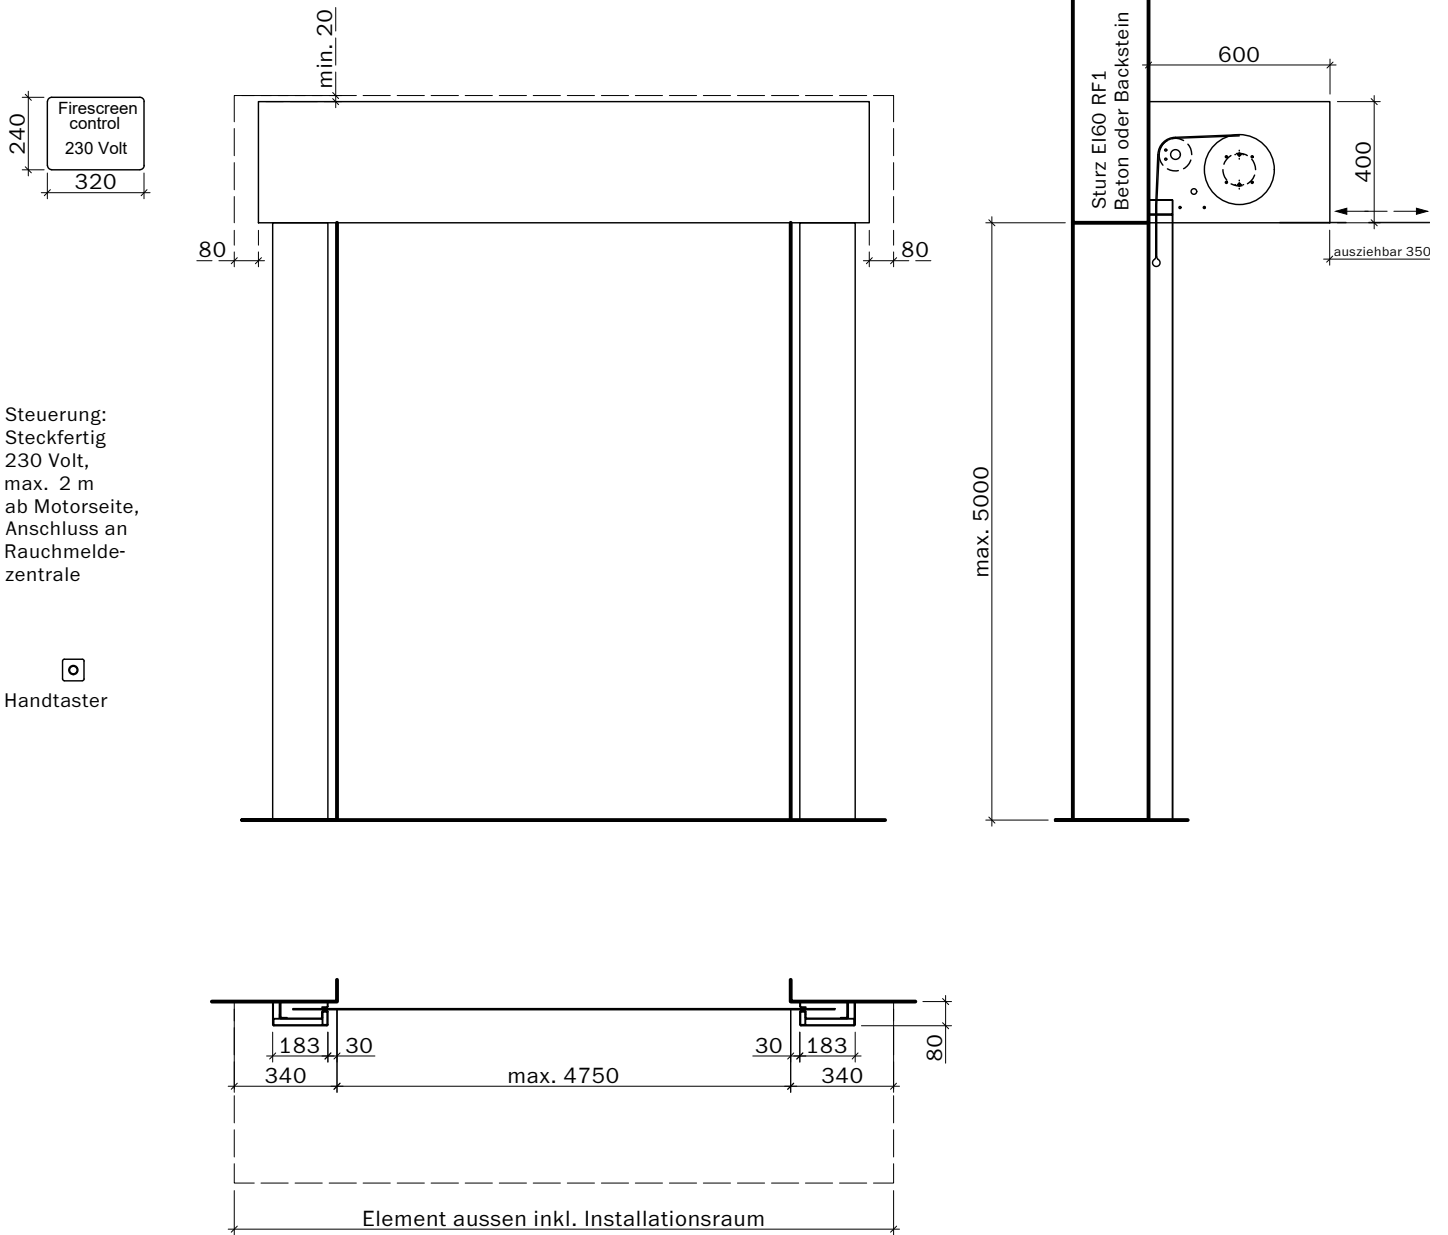

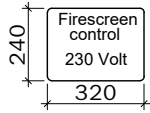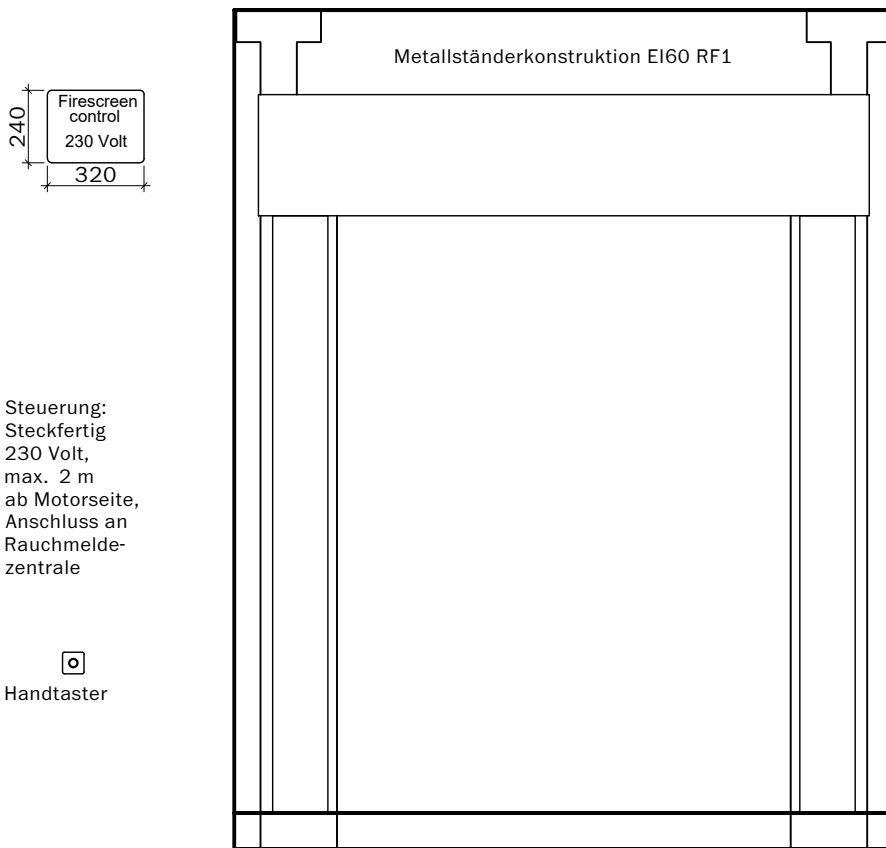

Steuerung:
Steckfertig
230 Volt,
max. 2 m
ab Motorseite,
Anschluss an
Rauchmelde-
zentrale

 Handtaster


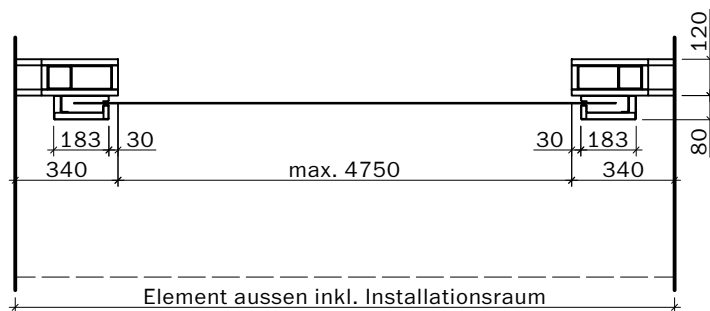
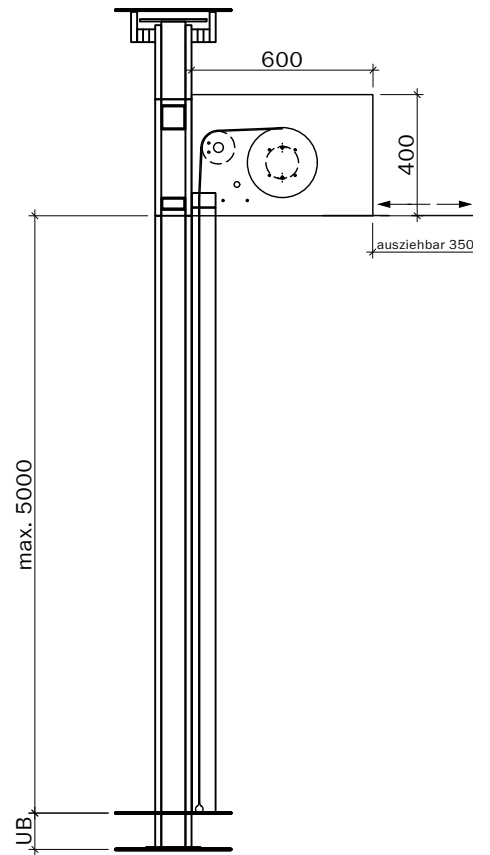





Frank Türen AG
T 041 624 90 90
www.frank-tueren.ch




Brandschutzvorhang EI30, Motor integriert, Rollkasten gross,
auf Tragkonstruktion EI60 RF1




VKF Nr. 31791


Masstab 1:25 Seite 6

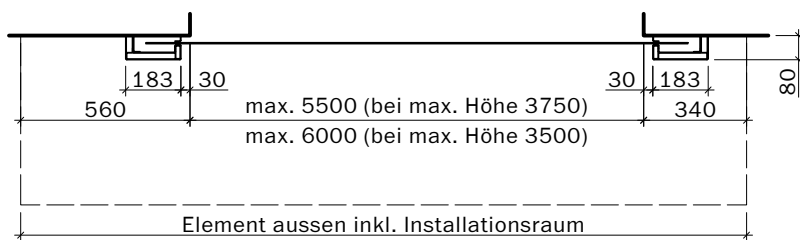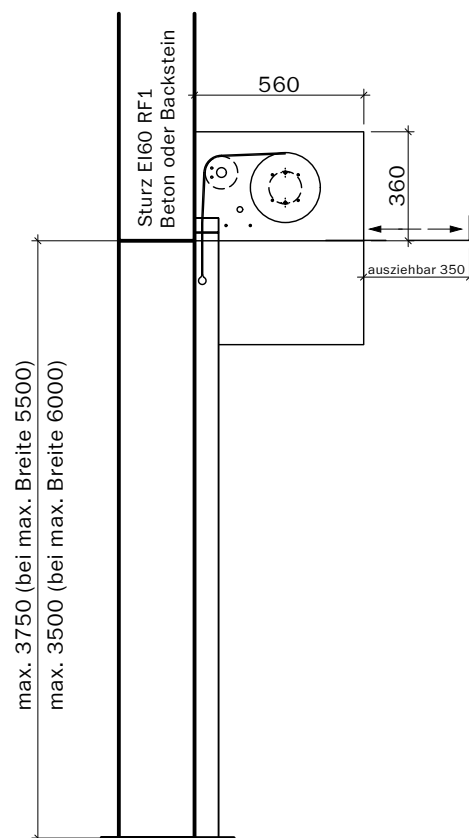
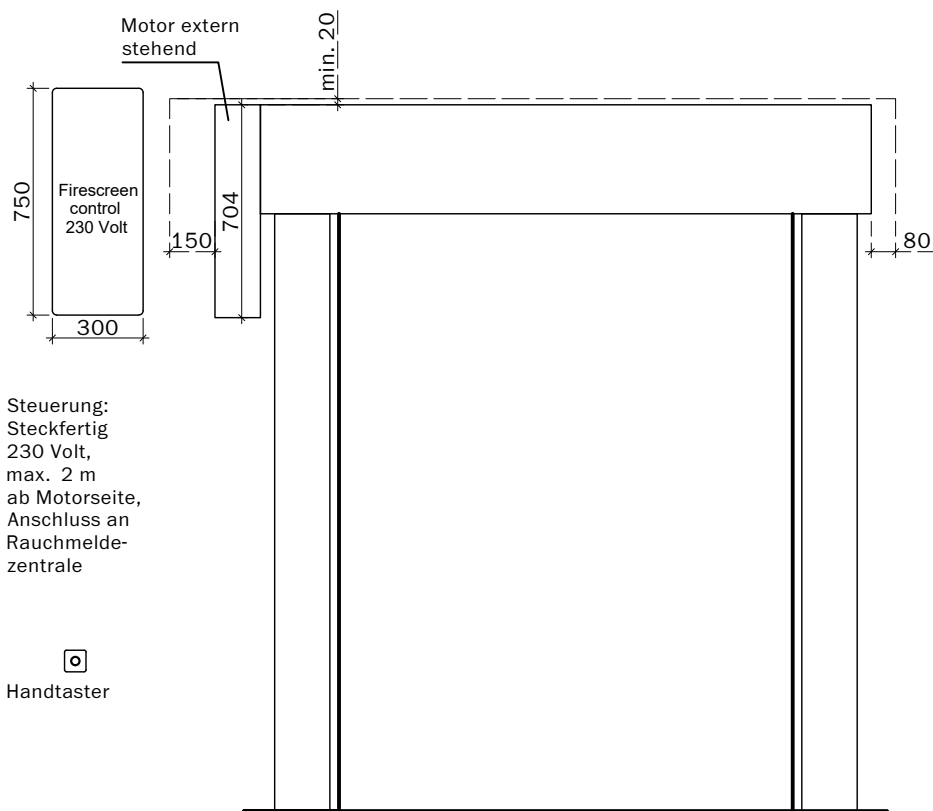


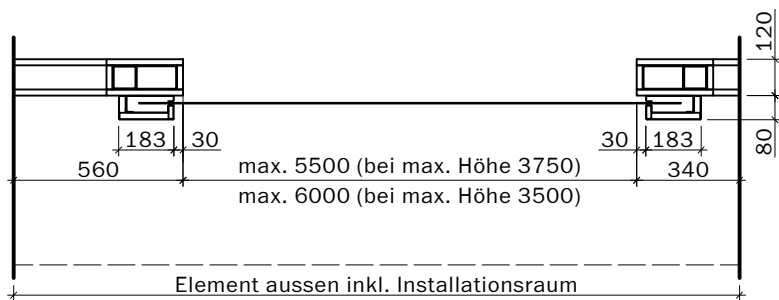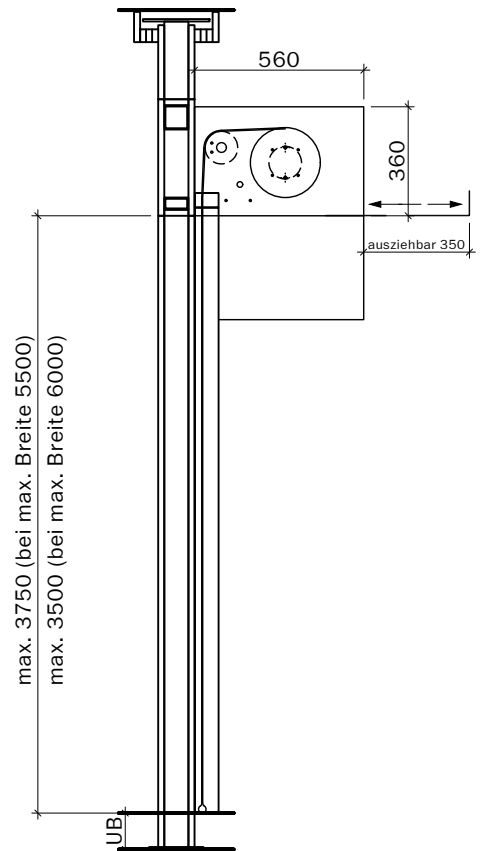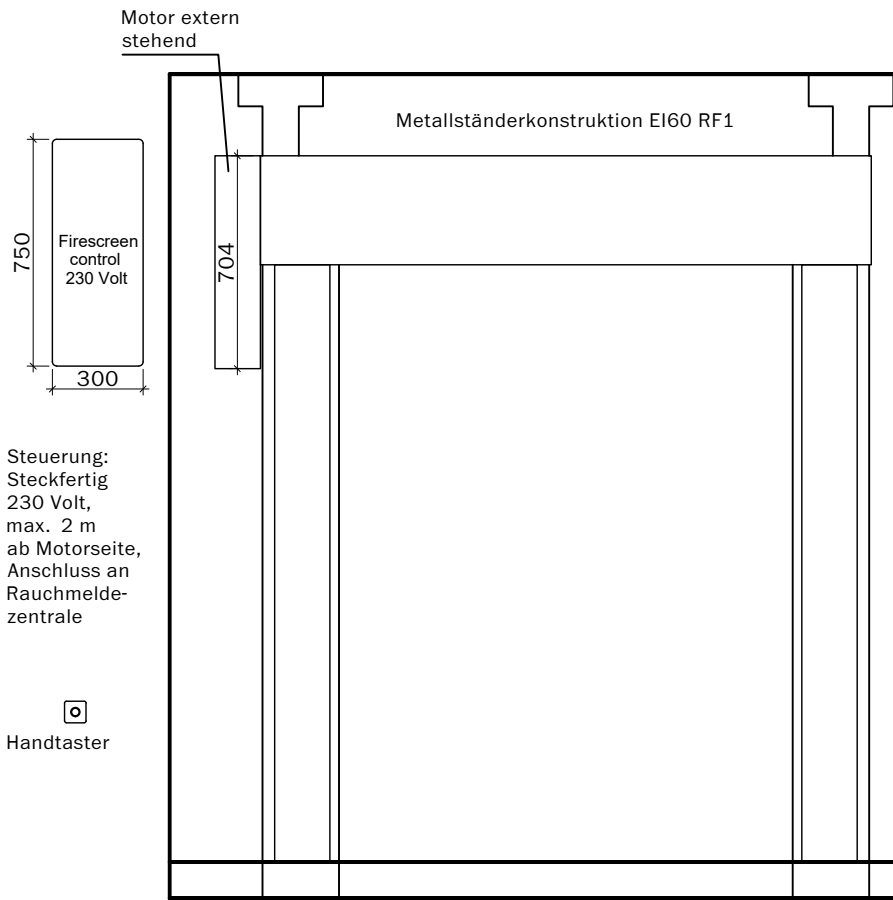


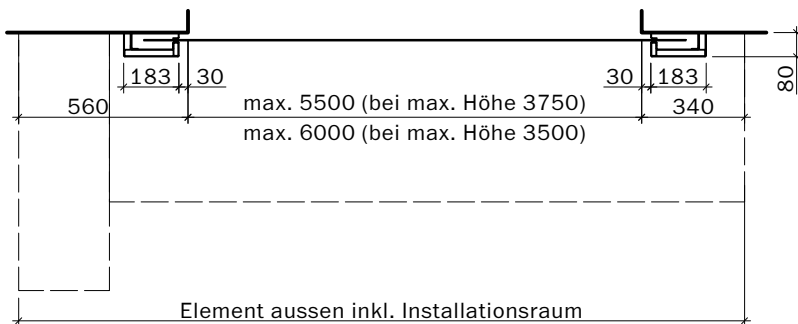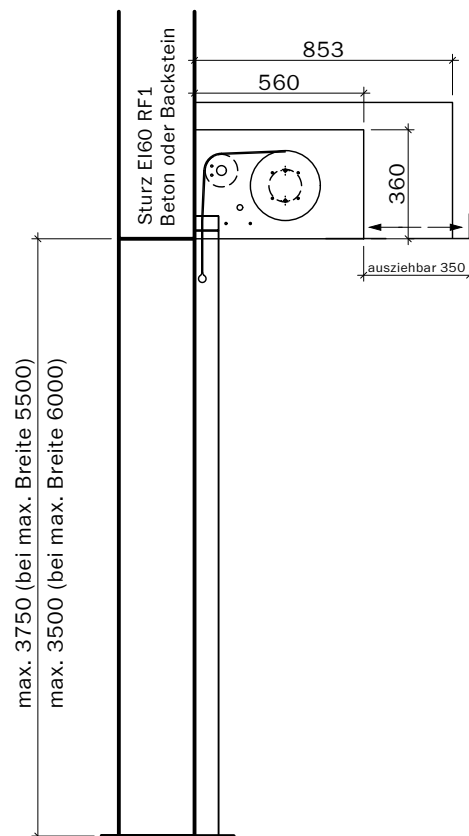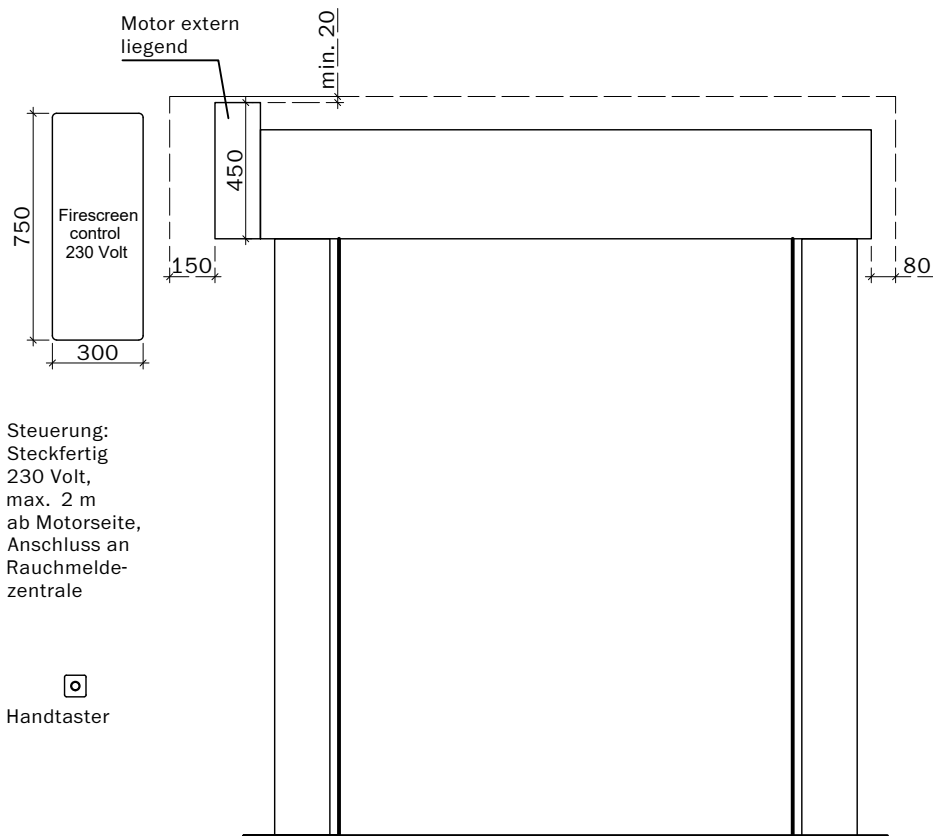

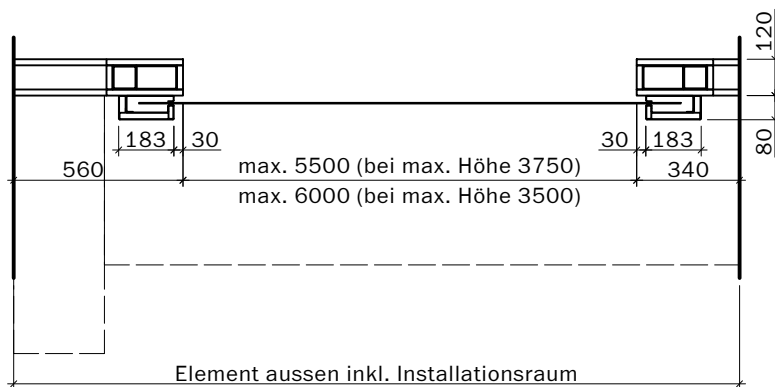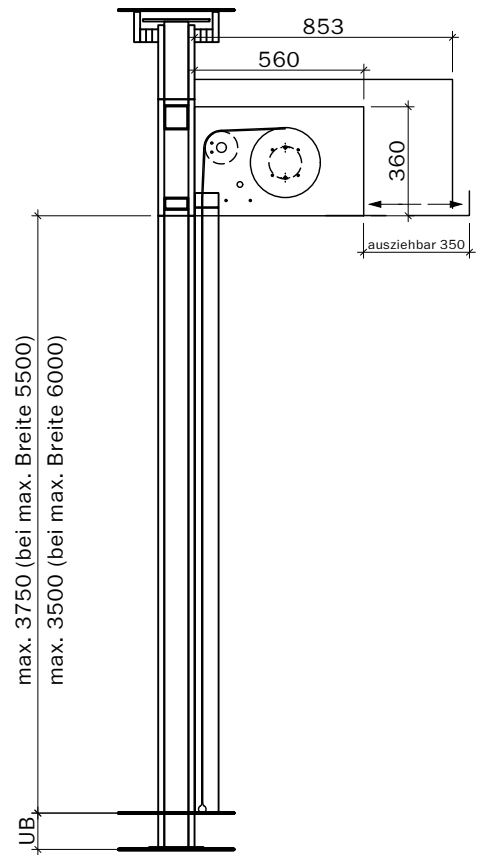
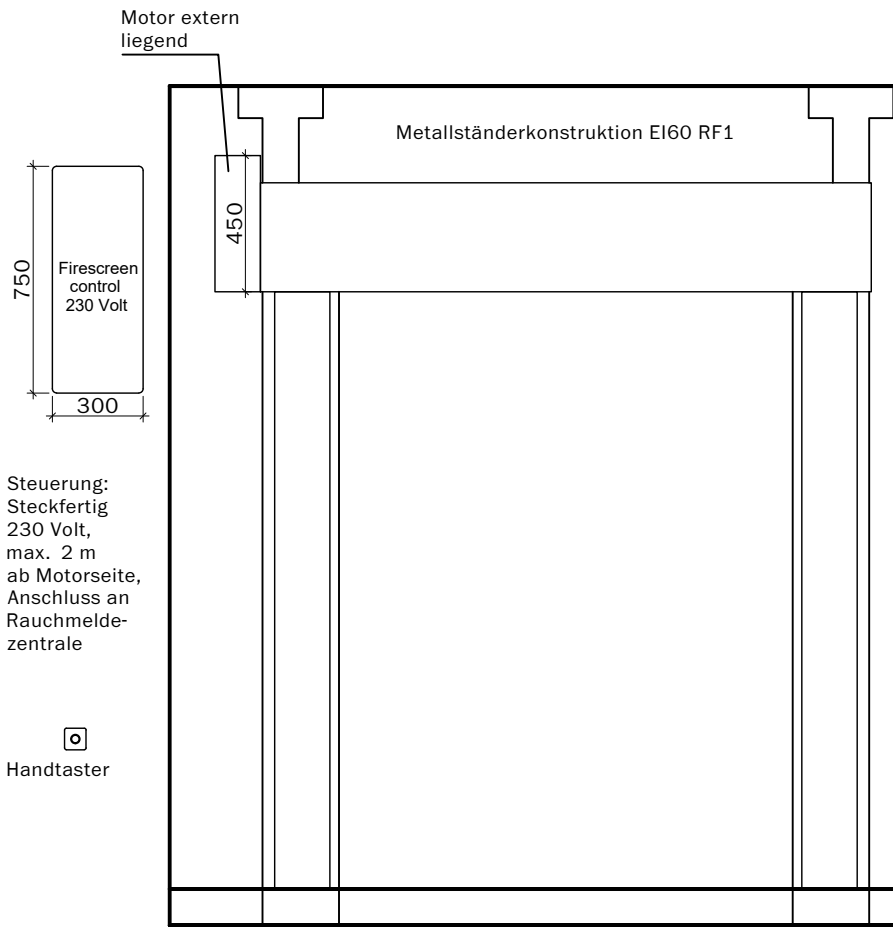


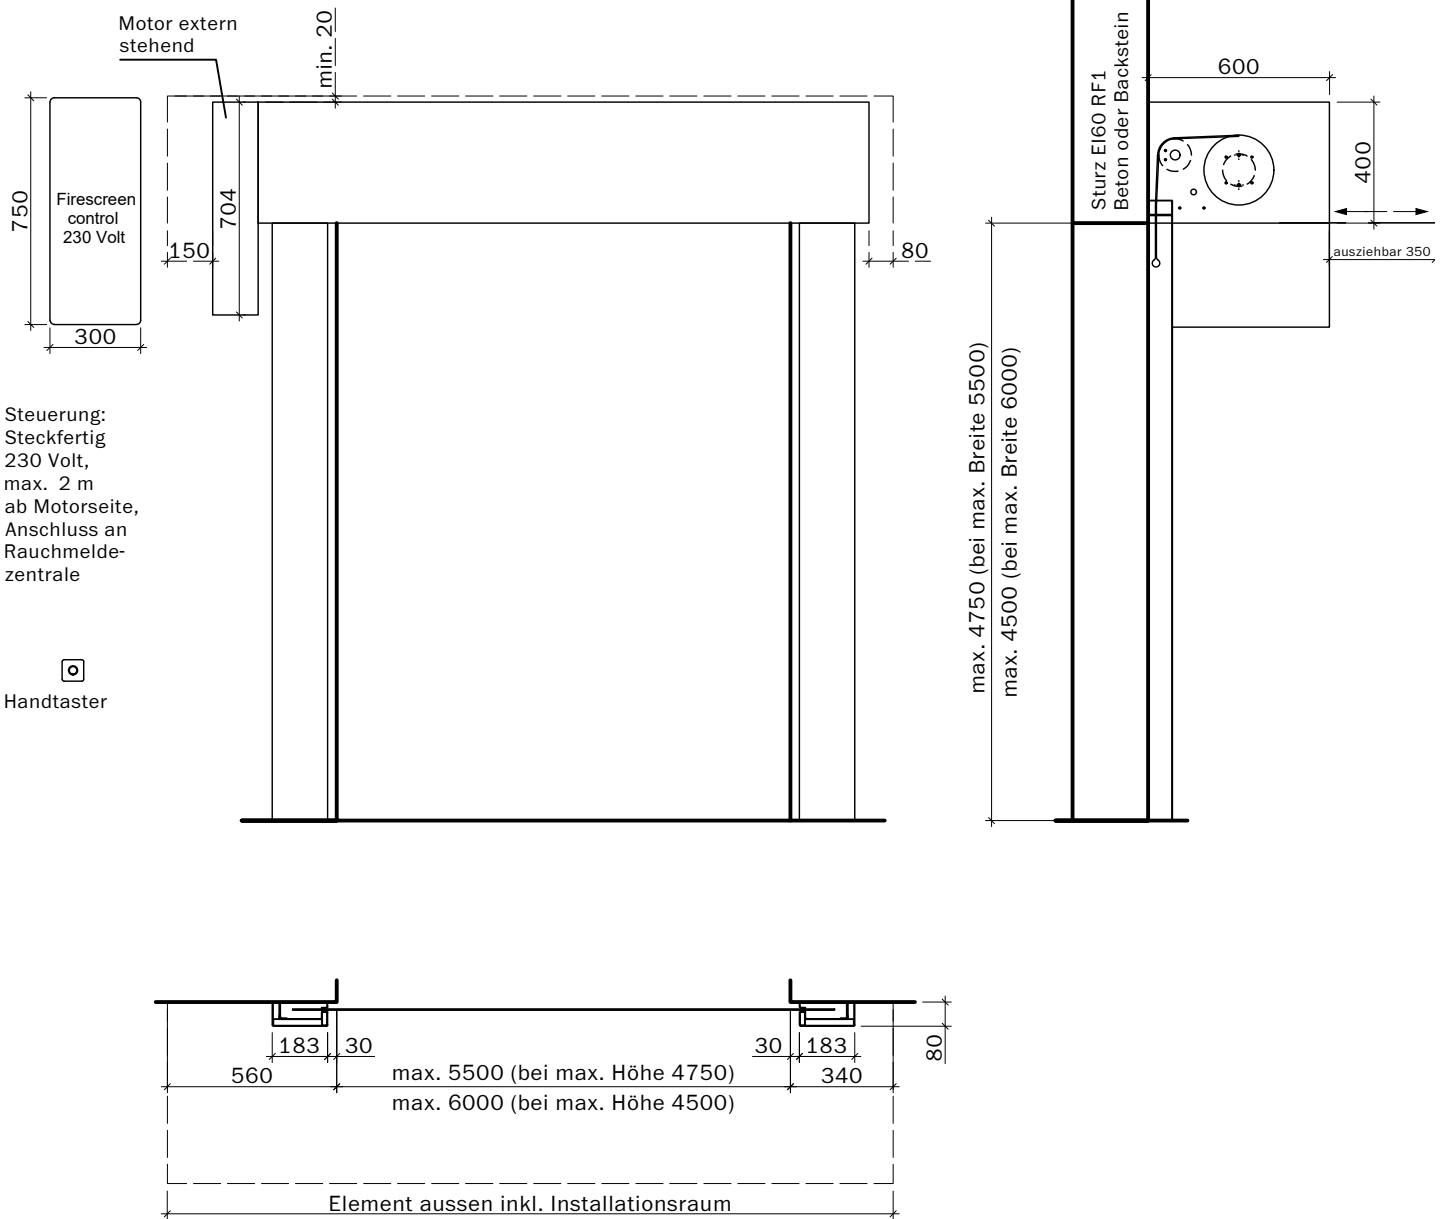

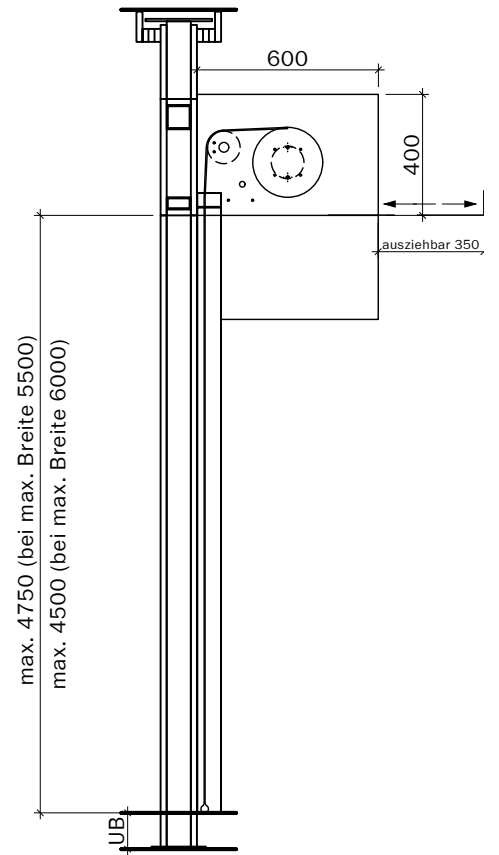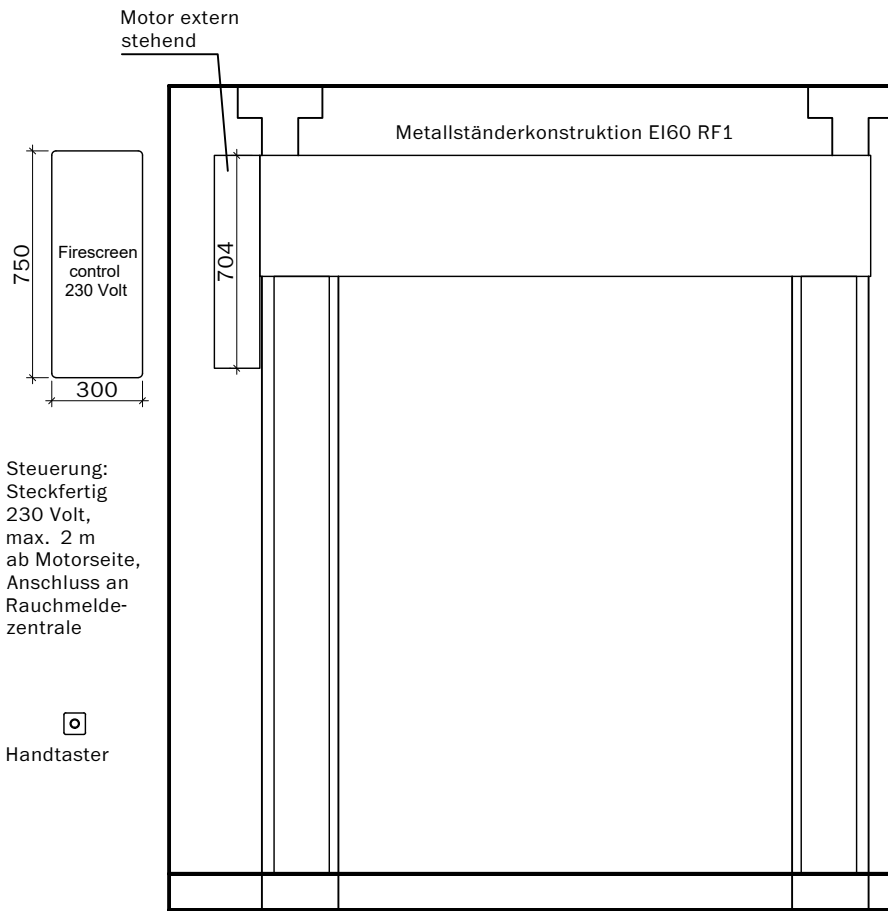

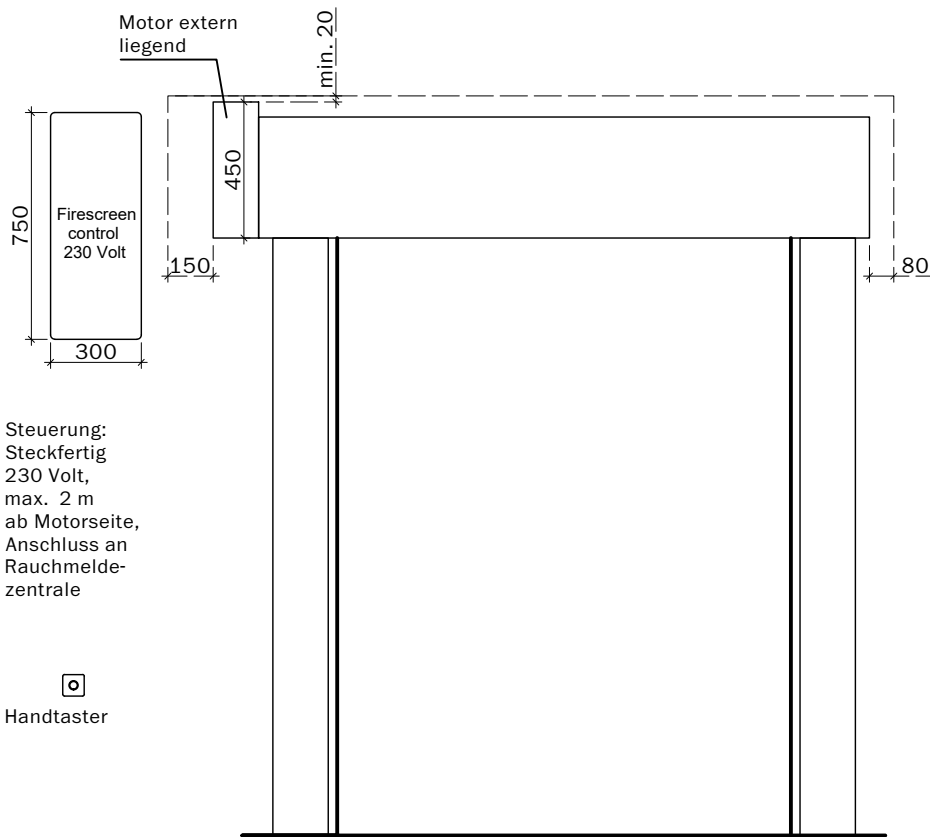

Handtaster


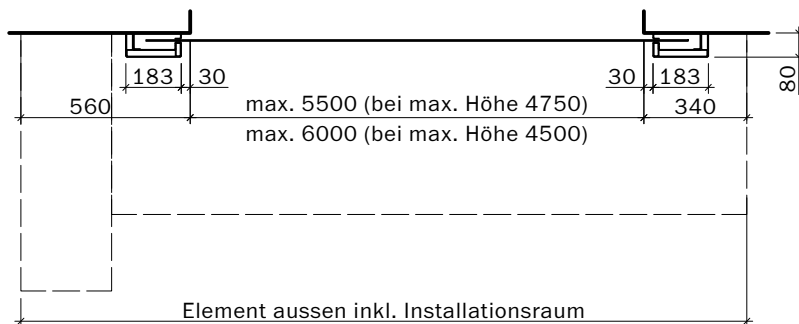
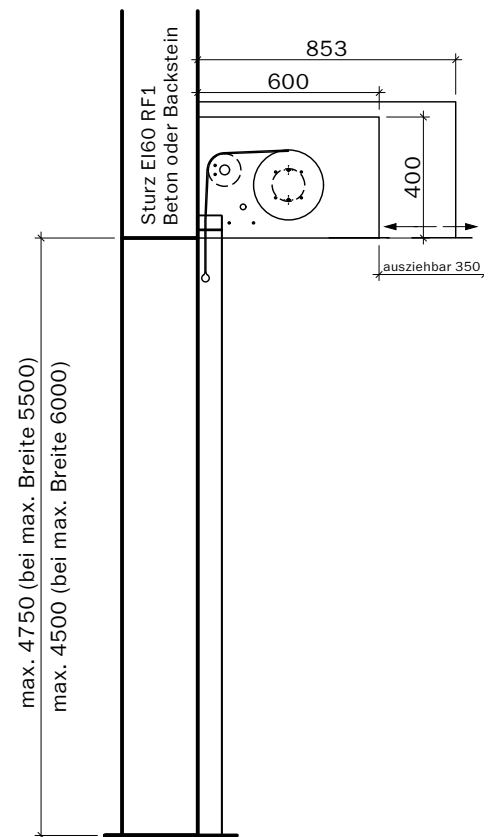



Frank Türen AG
T 041 624 90 90
www.frank-tueren.ch

Brandschutzvorhang EI30, Motor extern liegend, Rollkasten gross,
auf Massivbauwand EI60 RF1

VKF Nr. 31791


Masstab 1:25 Seite 13

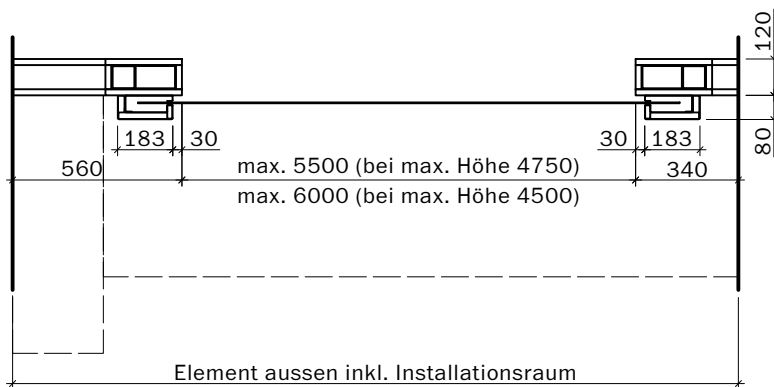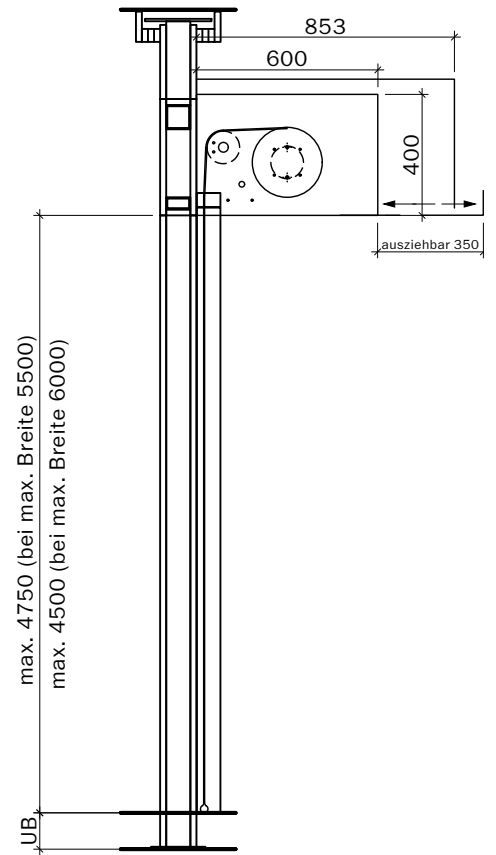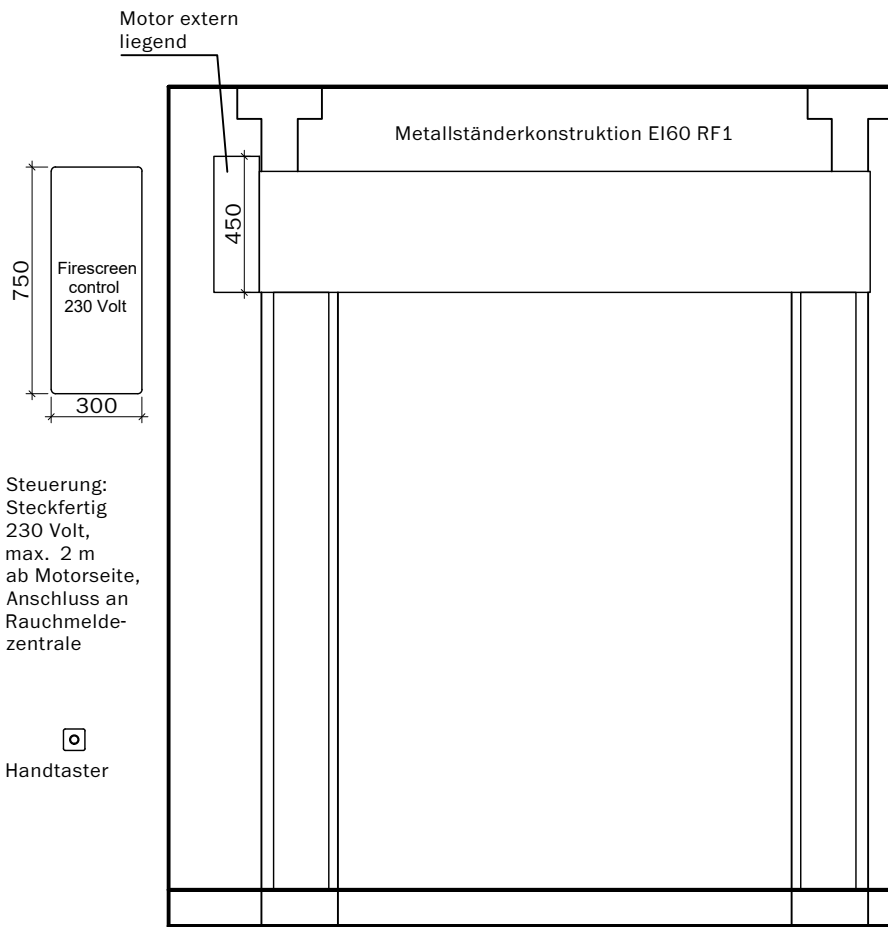

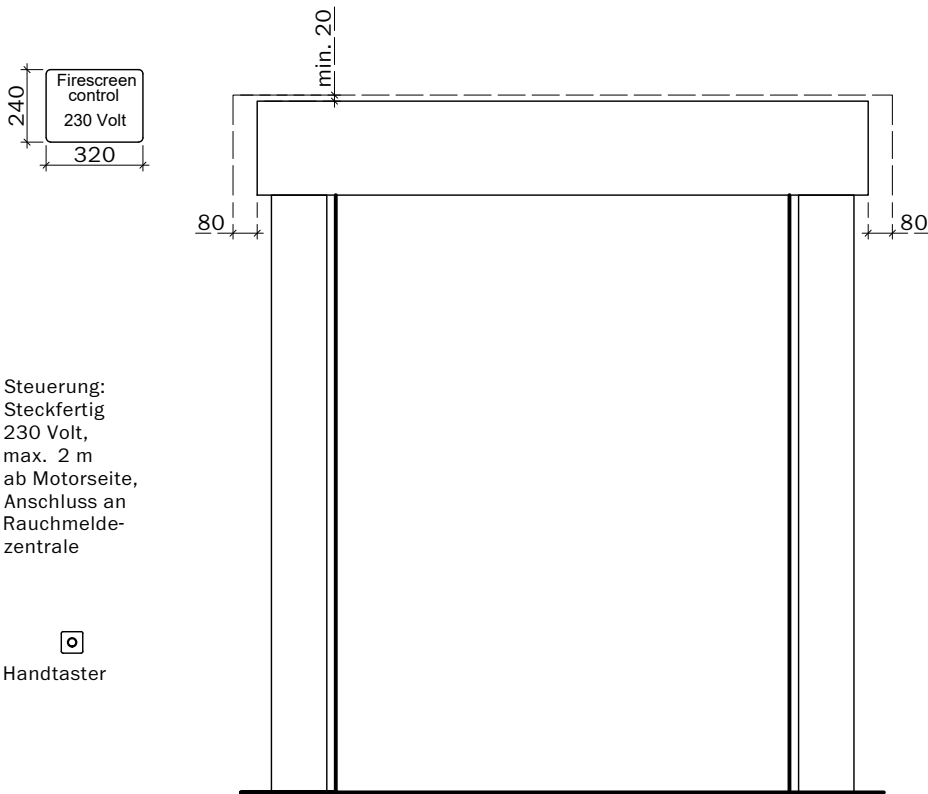

Steuerung:
Steckfertig
230 Volt,
max. 2 m
ab Motorseite,
Anschluss an
Rauchmelde-
zentrale


Handtaster

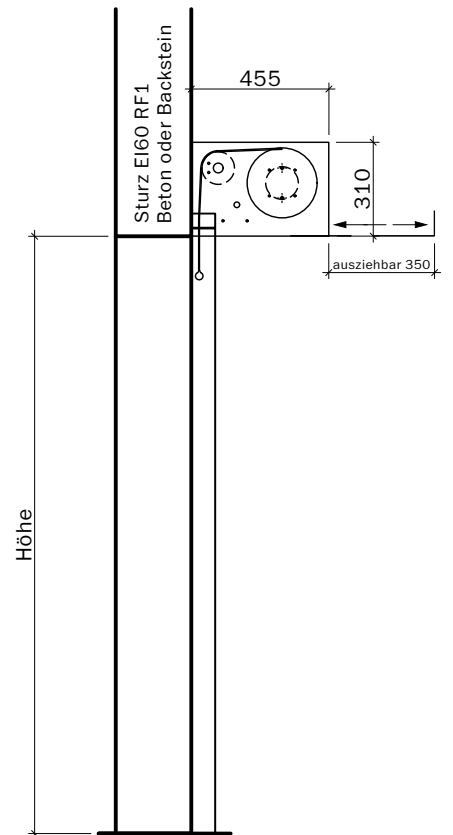

Breite max. 3500 bei max. Höhe 3250
Breite max. 4500 bei max. Höhe 3000
Breite max. 5000 bei max. Höhe 2750
Breite max. 5250 bei max. Höhe 2500
Breite max. 5500 bei max. Höhe 2250
Breite max. 5750 bei max. Höhe 1750
Breite max. 6000 bei max. Höhe 1250




Frank Türen AG
T 041 624 90 90
www.frank-tueren.ch

Brandschutzvorhang EI60, Motor integriert, Rollkasten klein,
auf Massivbauwand EI60 RF1



VKF Nr. 31792

Masstab 1:25 Seite 15

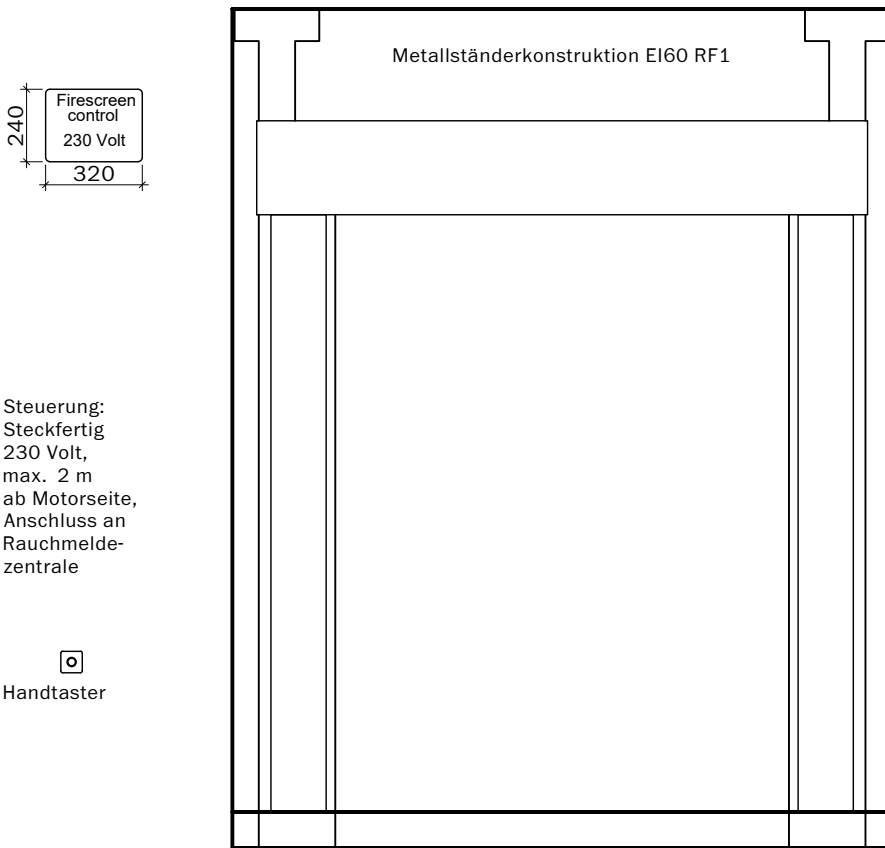

Steuerung:
Steckfertig
230 Volt,
max. 2 m
ab Motorseite,
Anschluss an
Rauchmelde-
zentrale

 Handtaster

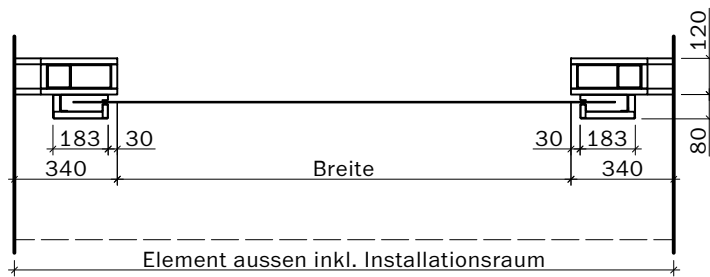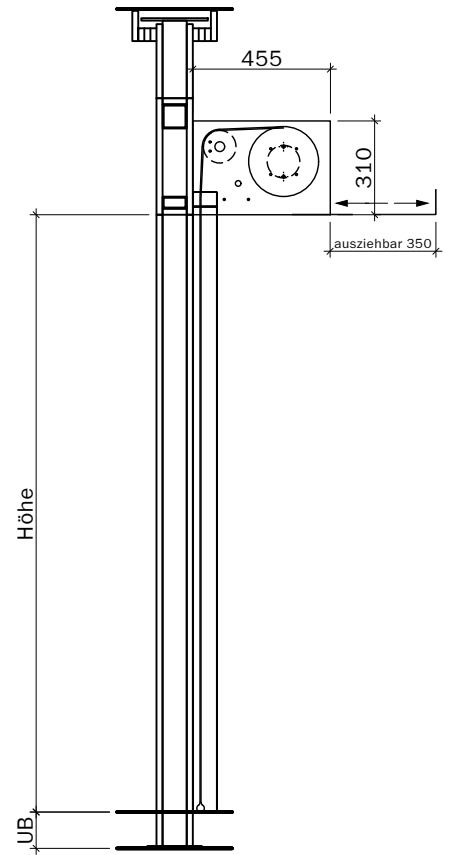

Breite max. 3500 bei max. Höhe 3250
Breite max. 4500 bei max. Höhe 3000
Breite max. 5000 bei max. Höhe 2750
Breite max. 5250 bei max. Höhe 2500
Breite max. 5500 bei max. Höhe 2250
Breite max. 5750 bei max. Höhe 1750
Breite max. 6000 bei max. Höhe 1250




Frank Türen AG
T 041 624 90 90
www.frank-tueren.ch


Brandschutzvorhang EI60, Motor integriert, Rollkasten klein,
auf Tragkonstruktion EI60 RF1

VKF Nr. 31792

Masstab 1:25 Seite 16

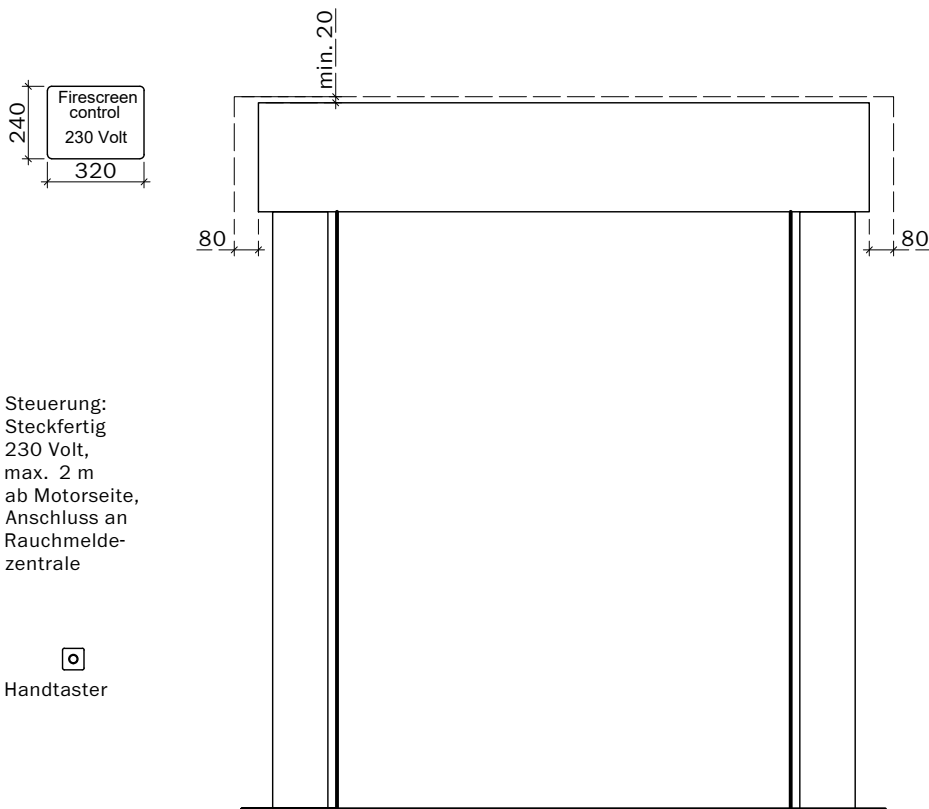

Steuerung:
Steckfertig
230 Volt,
max. 2 m
ab Motorseite,
Anschluss an
Rauchmelde-
zentrale

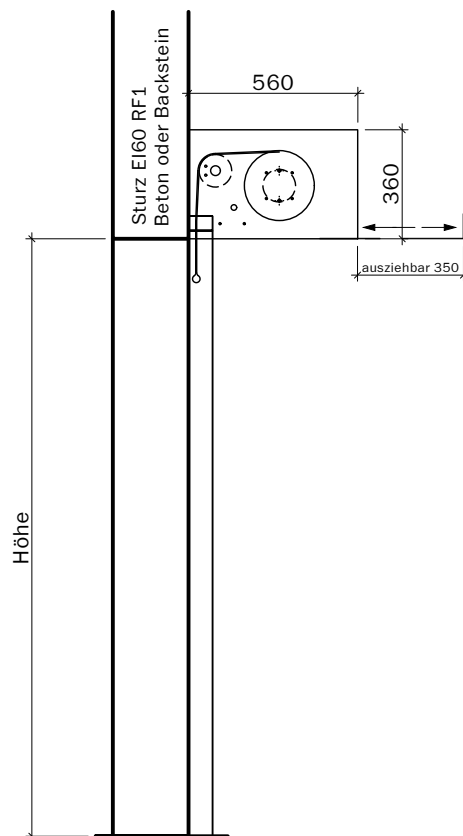

Breite max. 4750 bei max. Höhe 4500
Breite max. 5000 bei max. Höhe 4000
Breite max. 5500 bei max. Höhe 3250
Breite max. 5750 bei max. Höhe 3000
Breite max. 6000 bei max. Höhe 2750




Frank Türen AG
T 041 624 90 90
www.frank-tueren.ch


Brandschutzvorhang EI60, Motor integriert, Rollkasten mittel,
auf Massivbauwand EI60 RF1


VKF Nr. 31792

Masstab 1:25 Seite 17

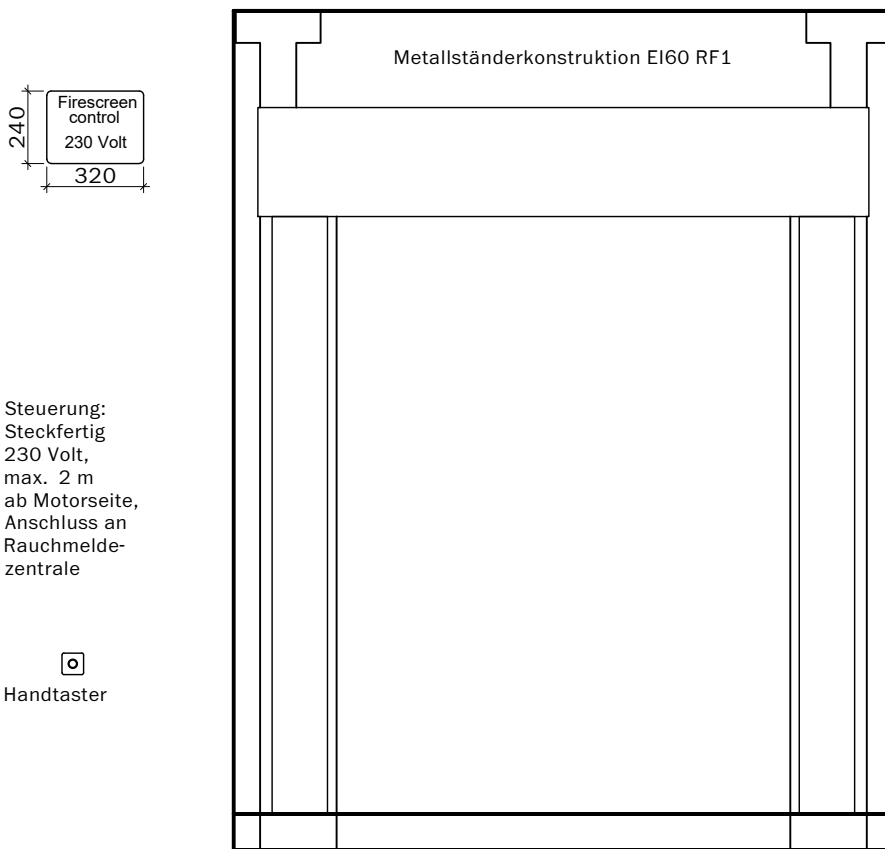

Steuerung:
Steckfertig
230 Volt,
max. 2 m
ab Motorseite,
Anschluss an
Rauchmelde-
zentrale

 Handtaster

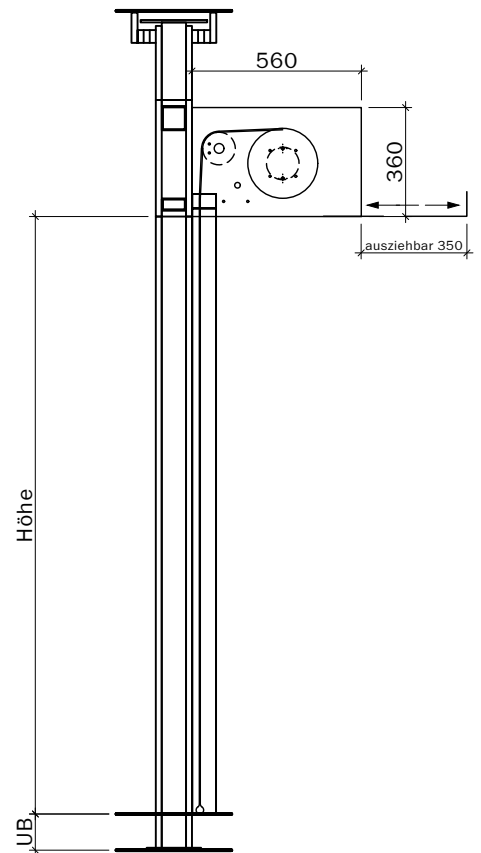

Breite max. 4750 bei max. Höhe 4500
Breite max. 5000 bei max. Höhe 4000
Breite max. 5500 bei max. Höhe 3250
Breite max. 5750 bei max. Höhe 3000
Breite max. 6000 bei max. Höhe 2750





Frank Türen AG
T 041 624 90 90
www.frank-tueren.ch

Brandschutzvorhang EI60, Motor integriert, Rollkasten mittel,
auf Tragkonstruktion EI60 RF1

VKF Nr. 31792

Masstab 1:25 Seite 18



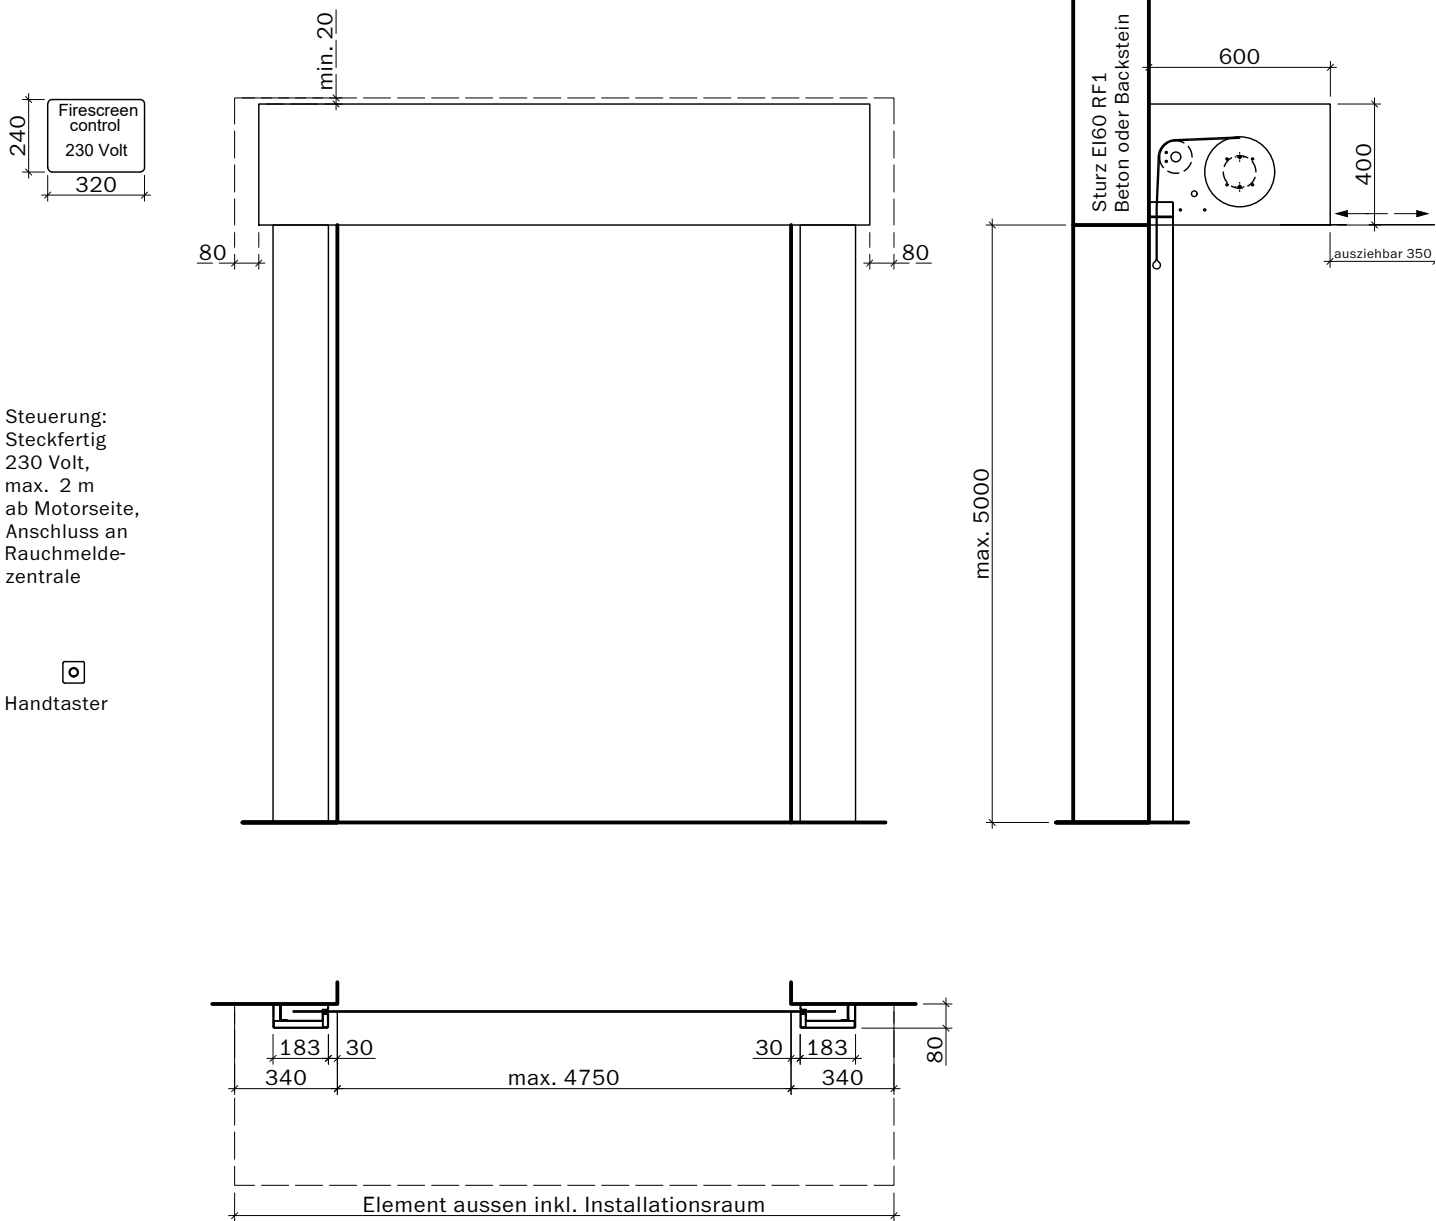


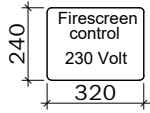

Steuerung:
Steckfertig
230 Volt,
max. 2 m
ab Motorseite,
Anschluss an
Rauchmelde-
zentrale



Handtaster

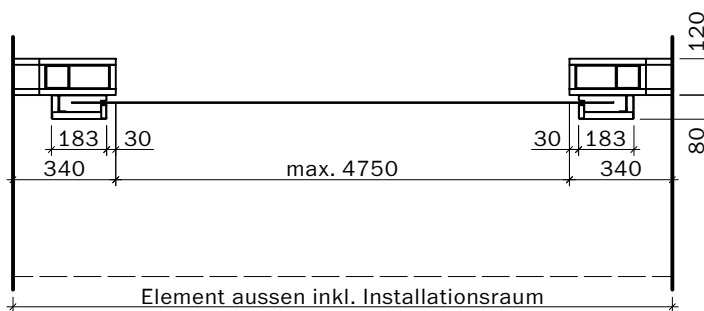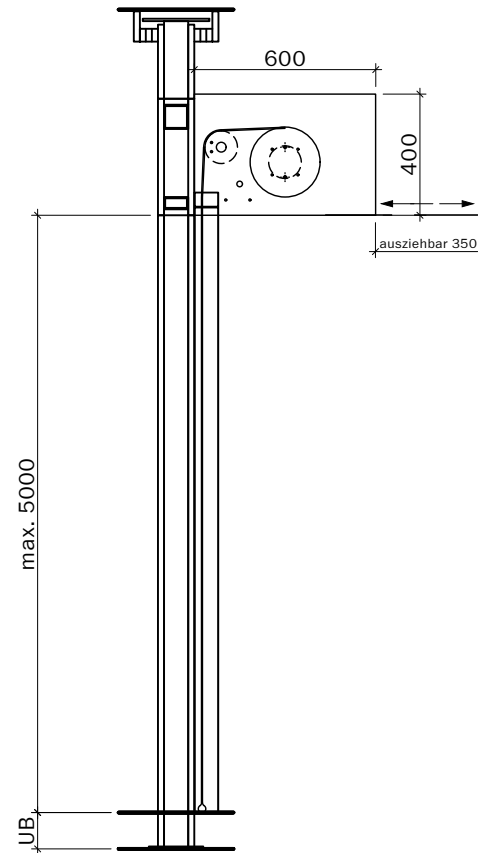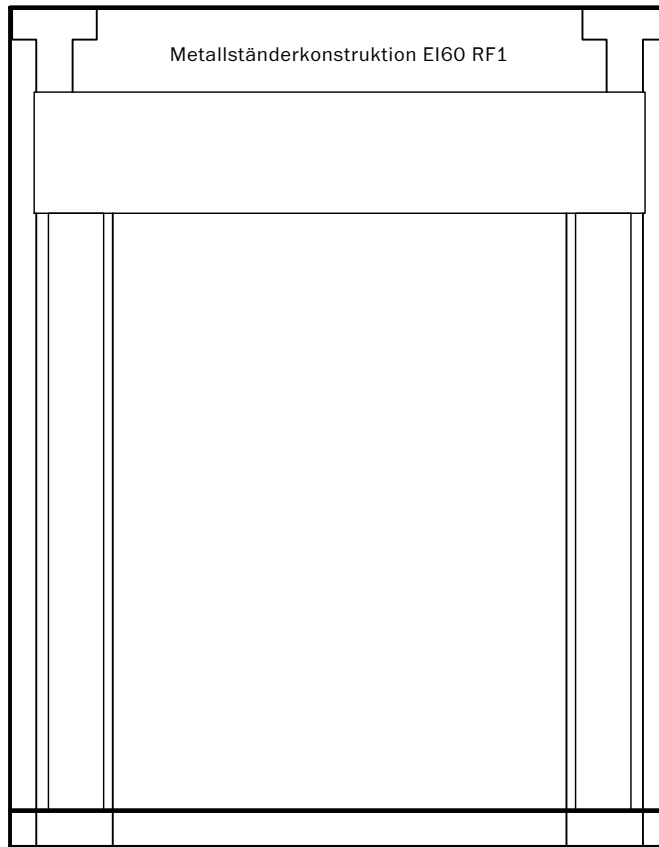



Frank Türen AG
T 041 624 90 90
www.frank-tueren.ch

Brandschutzvorhang EI60, Motor integriert, Rollkasten gross,
auf Tragkonstruktion EI60 RF1

VKF Nr. 31792


Masstab 1:25 Seite 20

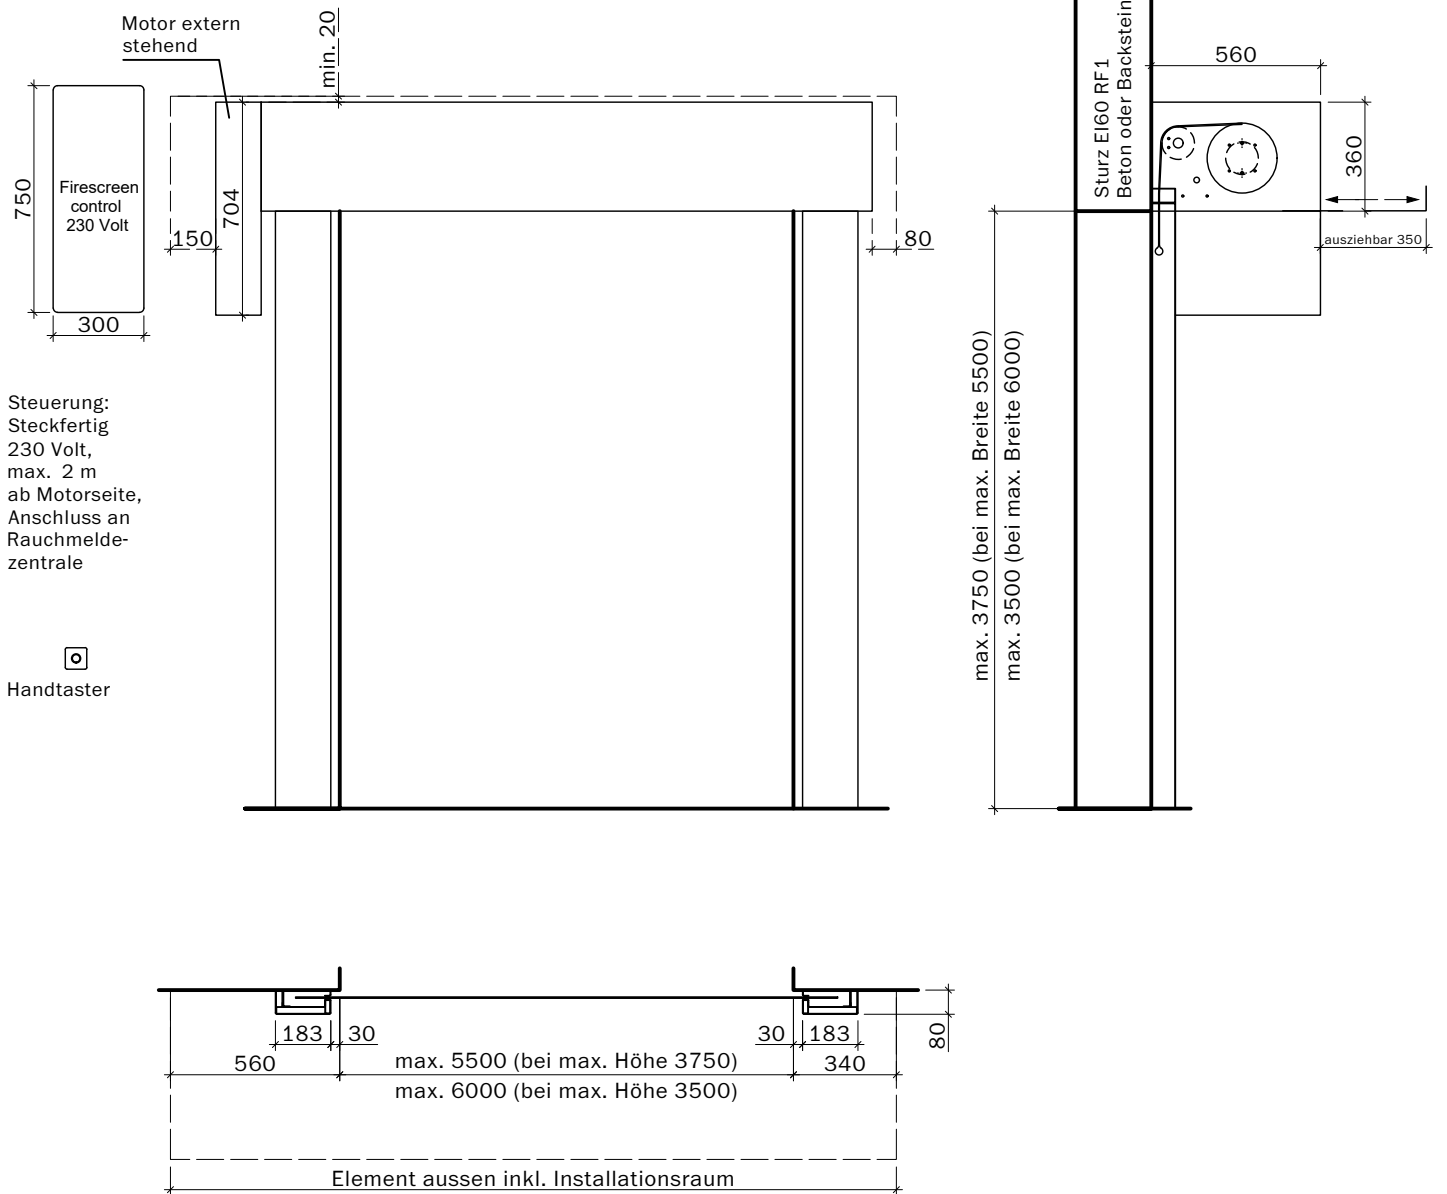

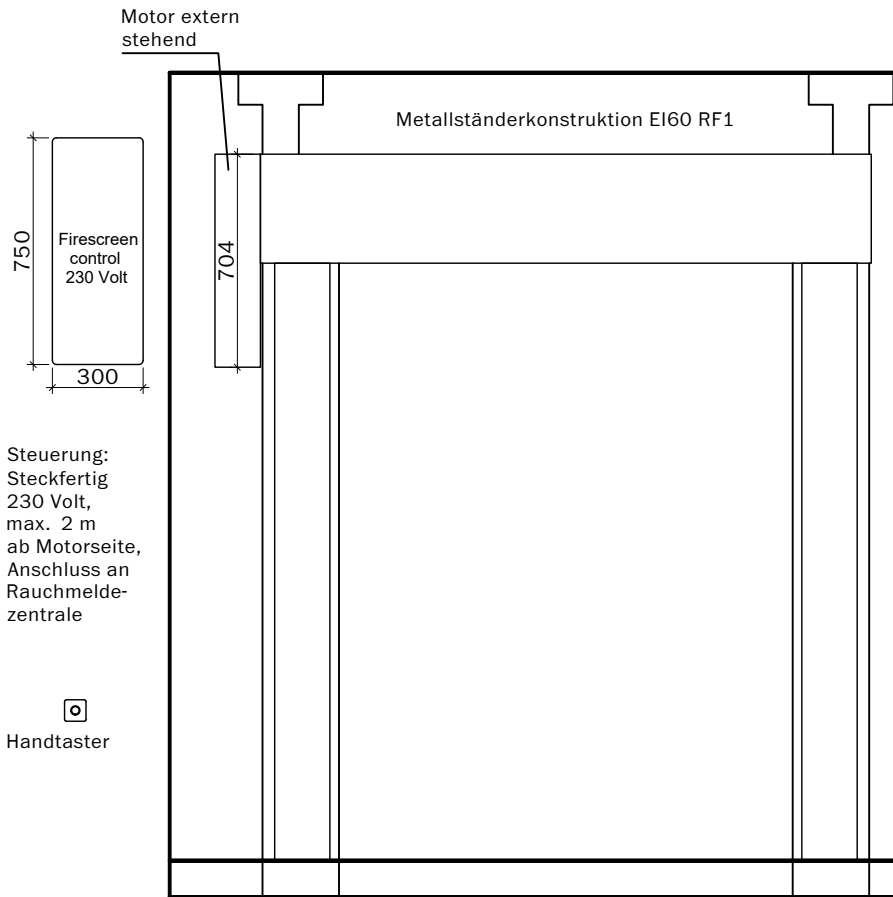

Steuerung:
Steckfertig
230 Volt,
max. 2 m
ab Motorseite,
Anschluss an
Rauchmelde-
zentrale

Handtaster



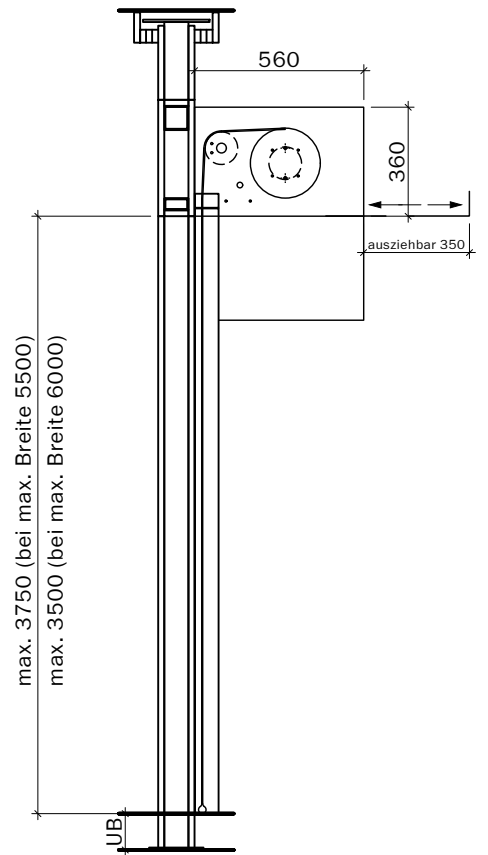




Frank Türen AG
T 041 624 90 90
www.frank-tueren.ch


Brandschutzvorhang EI60, Motor extern stehend, Rollkasten mittel,
auf Tragkonstruktion EI60 RF1


VKF Nr. 31792

Masstab 1:25 Seite 22

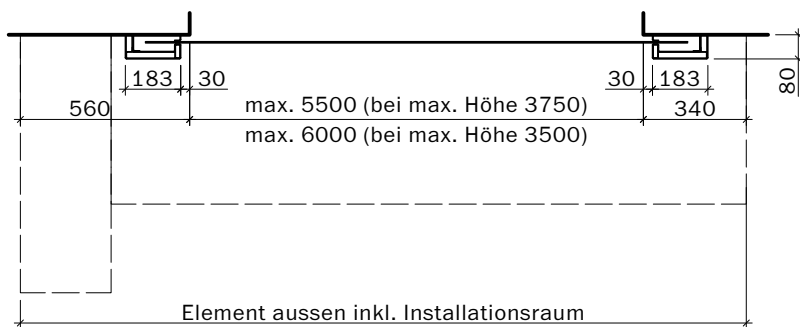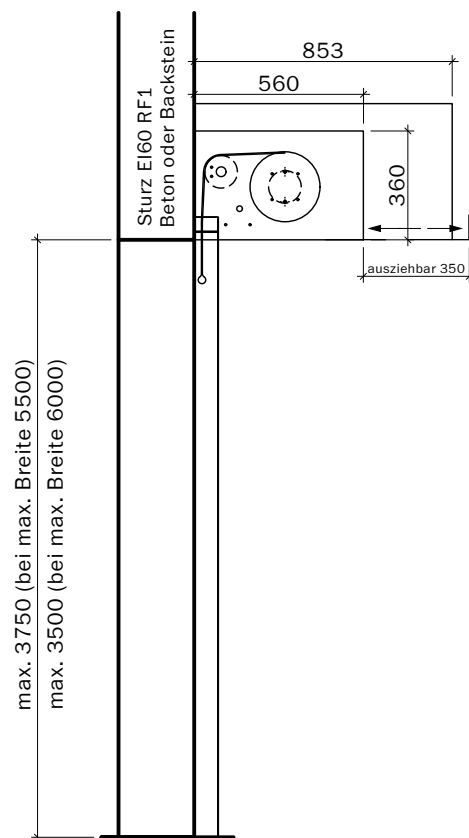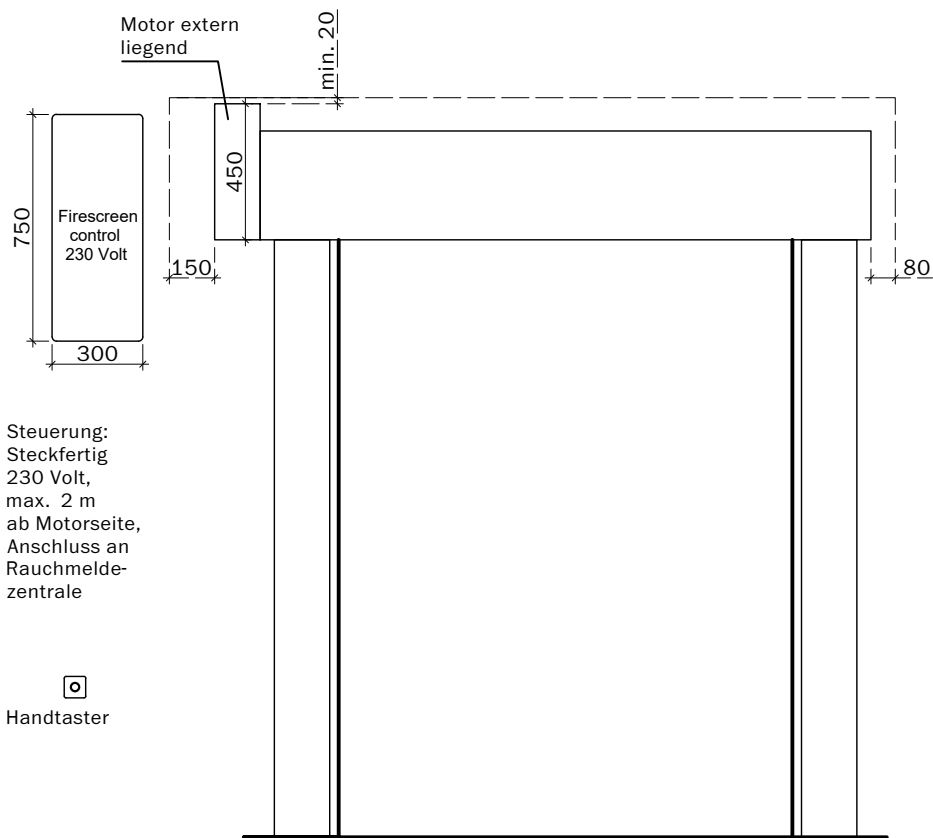

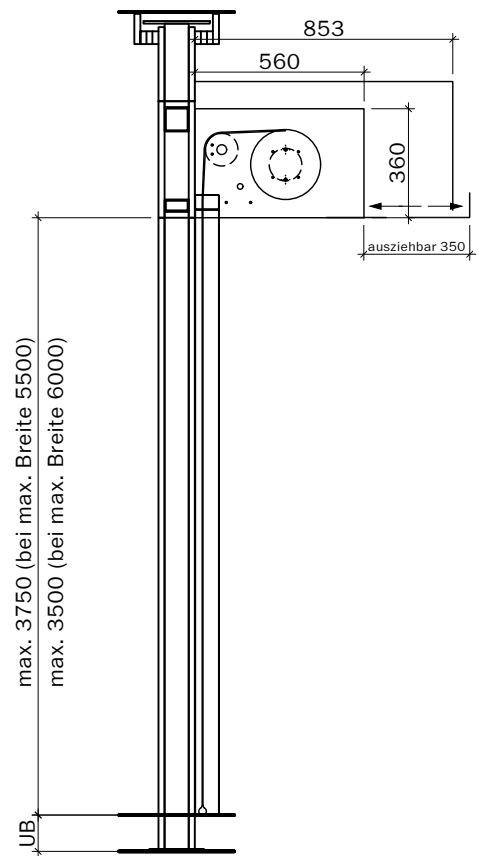
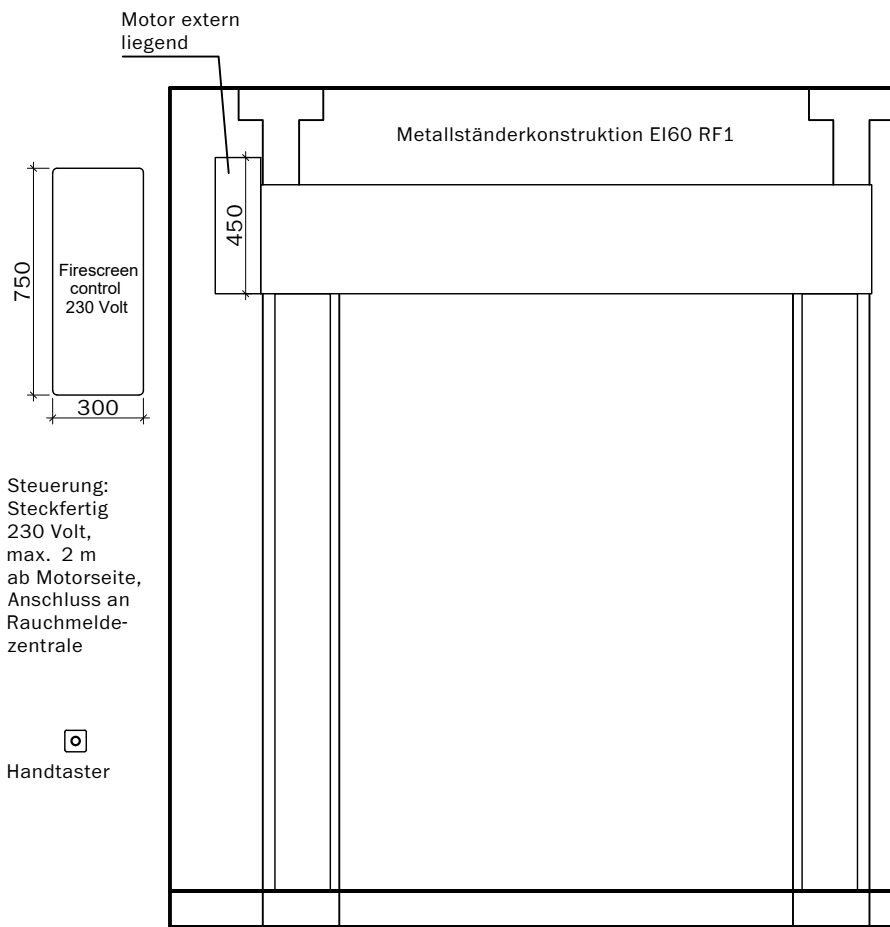


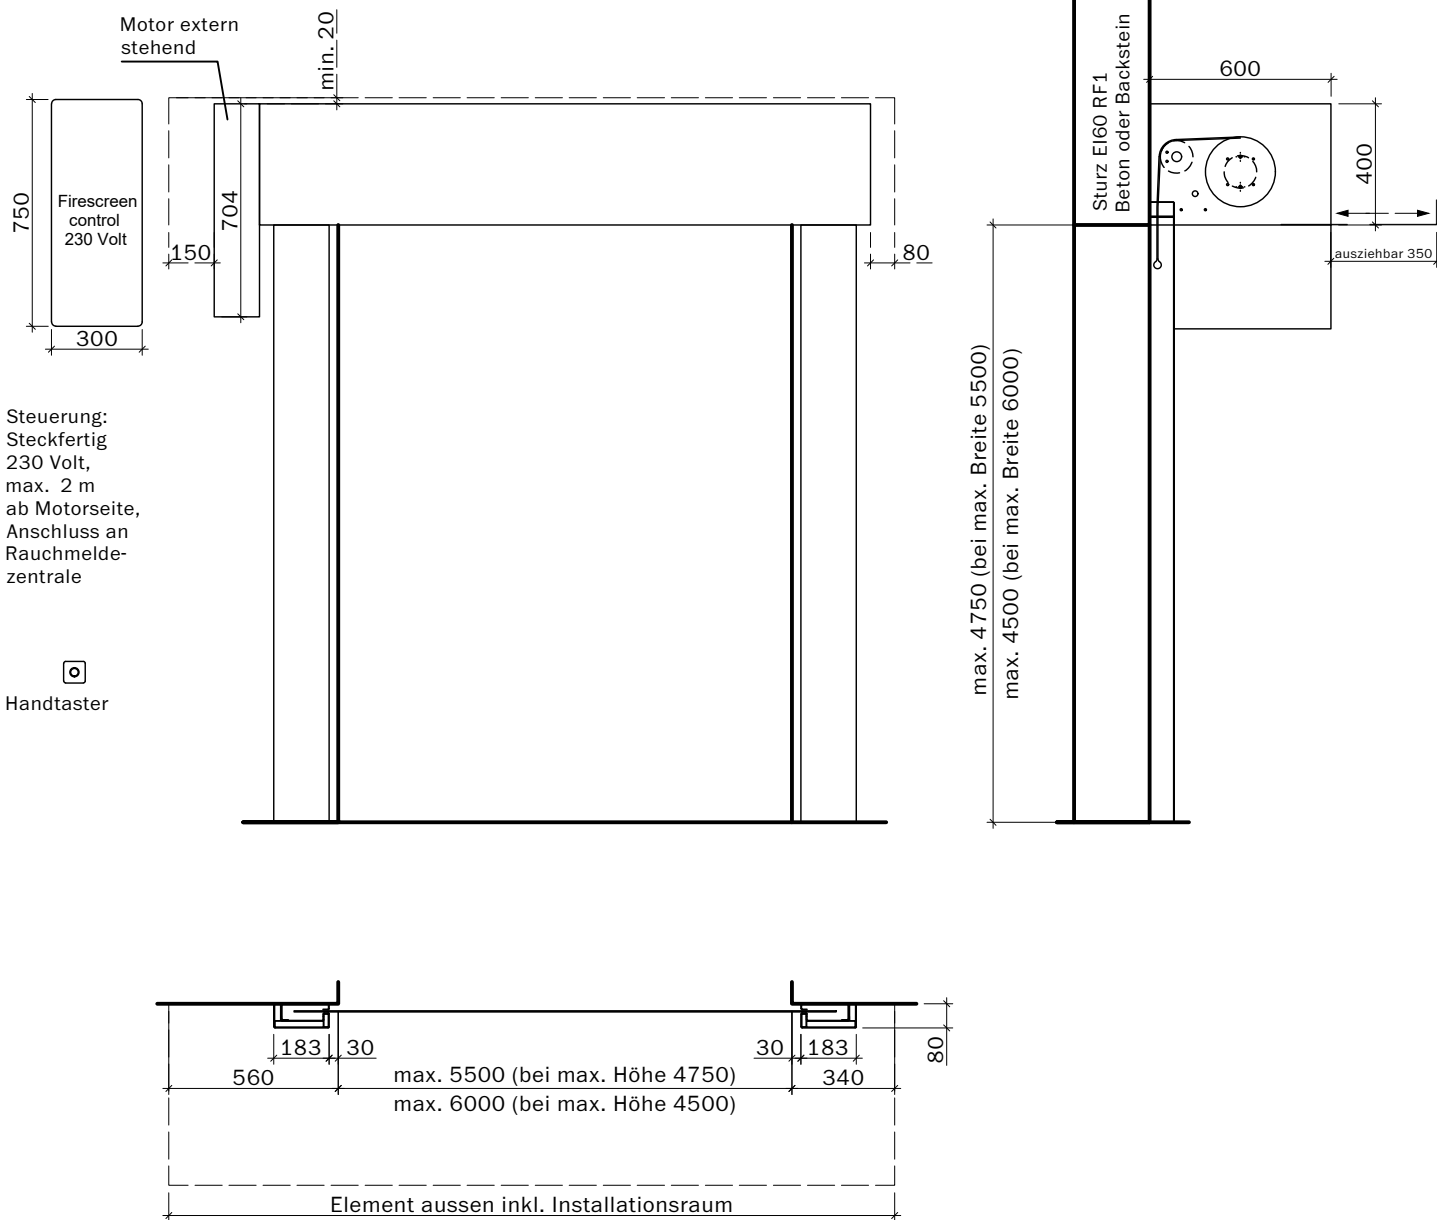

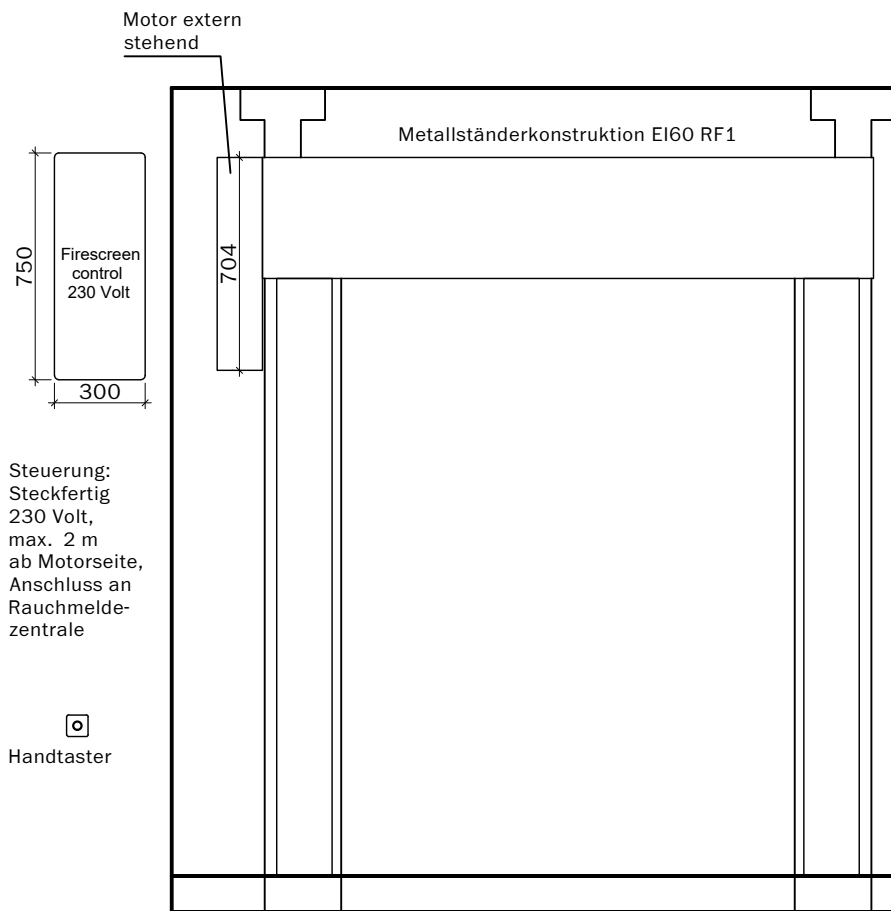

Steuerung:
Steckfertig
230 Volt,
max. 2 m
ab Motorseite,
Anschluss an
Rauchmelde-
zentrale

Handtaster

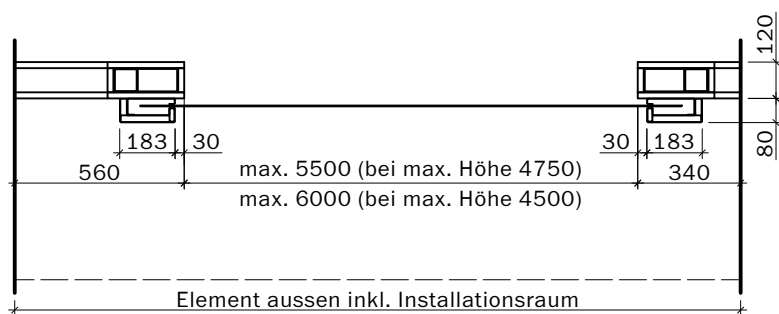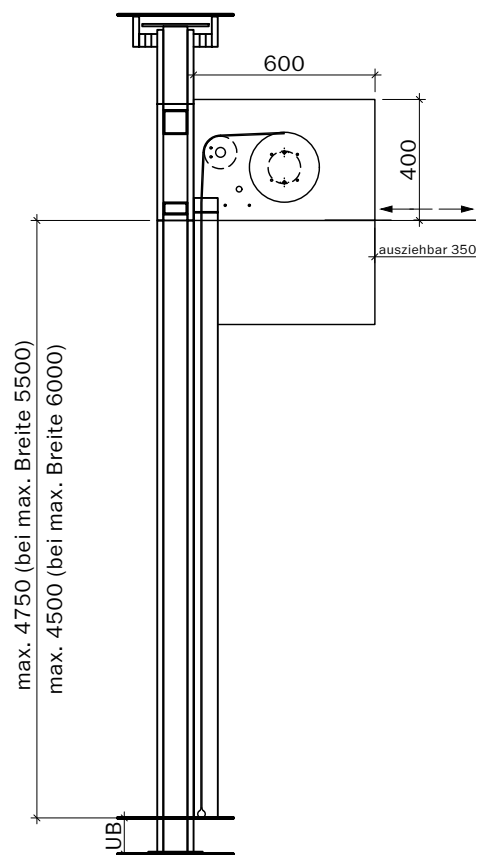

Frank Türen AG
T 041 624 90 90
www.frank-tueren.ch

Brandschutzvorhang EI60, Motor extern stehend, Rollkasten gross,
auf Tragkonstruktion EI60 RF1

VKF Nr. 31792

Masstab 1:25 Seite 26

