



---

## Schiebetüren EI30

### Selbstschliessend, Holztürblatt mit oder ohne Glas- oder Füllungseinsatz

#### 1-flügelig


Manuell öffnend, automatisch schliessend mit Eigengewicht und Laufschiene schräg	2
Manuell öffnend, automatisch schliessend mit Gegengewicht vorne/hinten	3-10
Optionen:	
- mit Fluchttür	
- mit Seitenteile in Holz oder Glas	
- mit Schliessgewicht vorne oder hinten	
Manuell öffnend, automatisch schliessend mit Schliessfeder	11-16
Optionen:	
- mit Fluchttür	
- mit Seitenteile in Holz oder Glas	
- mit Schliessfeder klein oder gross	
- Schliessfeder klein mit deckenbündigem Schienensystem	
Automatisch öffnend und schliessend mit Türantrieb	17-20
Optionen:	
- mit Fluchttür	
- mit Seitenteile in Holz oder Glas	

#### 2-flügelig

Manuell öffnend, automatisch schliessend mit Schliessfeder	21-24
Optionen:	
- mit Fluchttür	
- mit Seitenteile in Holz oder Glas	
Automatisch öffnend und schliessend mit Türantrieb	25-28
Optionen:	
- mit Fluchttür	
- mit Seitenteile in Holz oder Glas	

#### Teleskop, 3- bis 8-flügelig

Manuell öffnend, automatisch schliessend mit Schliessfeder	29-30
Optional:	
- mit Fluchttür	
- mit Türantrieb	

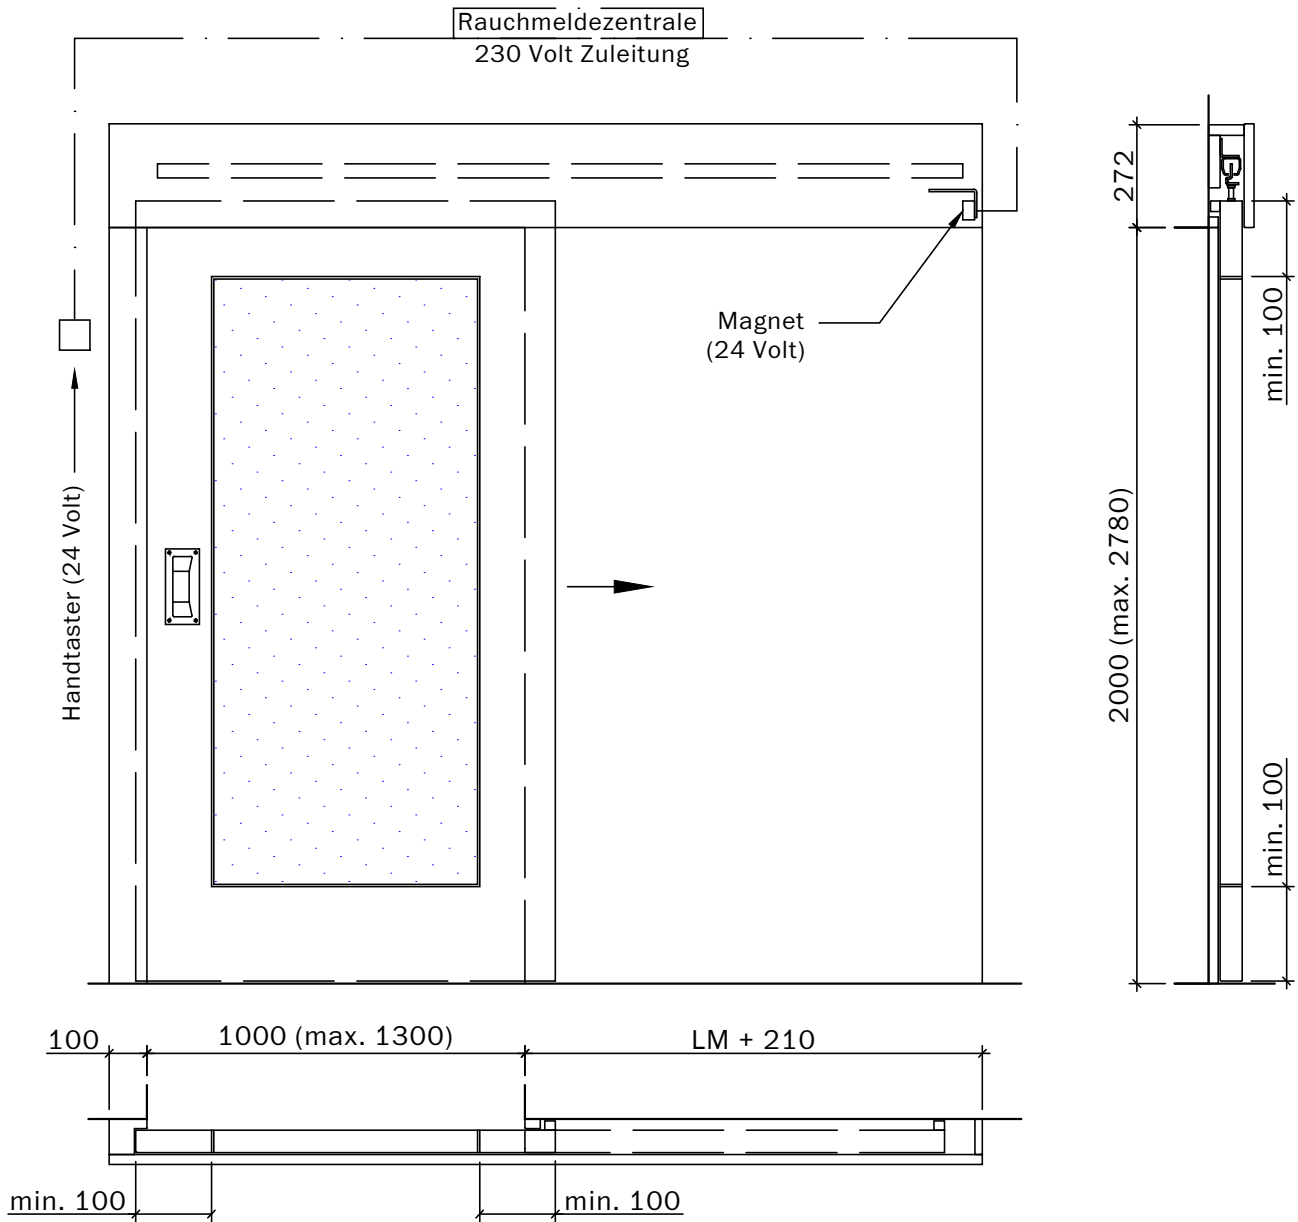

Manuell öffnend, automatisch schliessend, mit Eigengewicht und schräger Laufschiene




**Frank Türen AG**  
T 041 624 90 90  
www.frank-tueren.ch

**Schiebetür EI30, 1-flügelig, Volltürblatt mit/ohne Glas- oder Füllungseinsatz**

Massangaben in mm

VKF Nr. 17622

Massstab 1:20 Seite 2

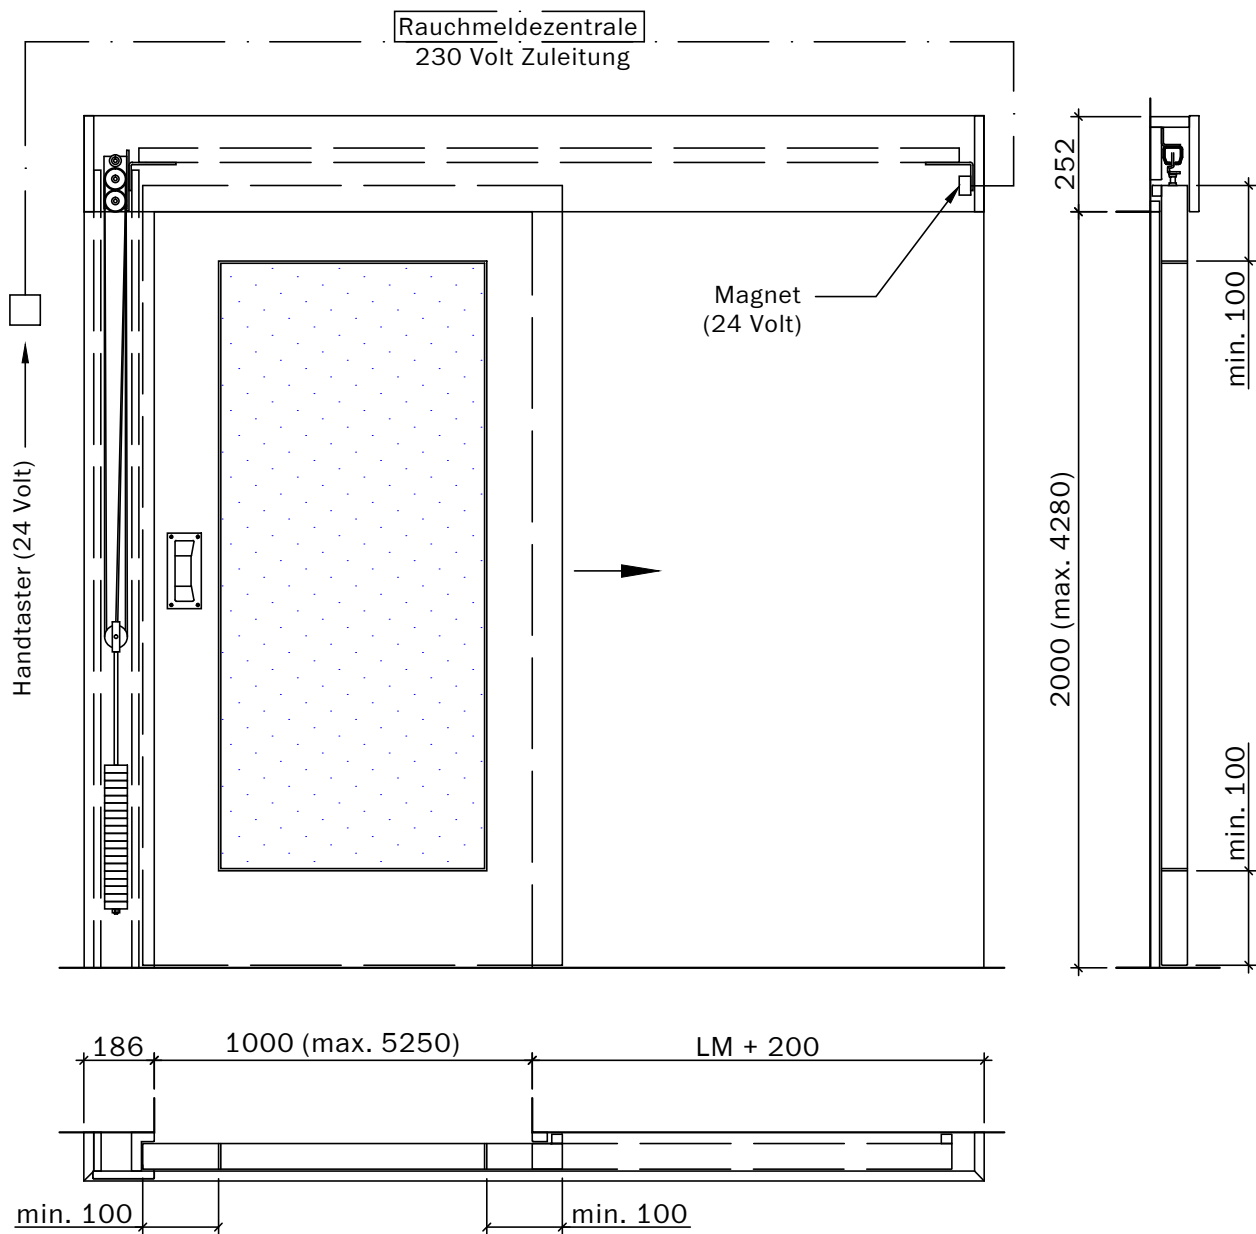

Manuell öffnend, automatisch schliessend, mit Schliessgewicht vorne




**Frank Türen AG**  
T 041 624 90 90  
www.frank-tueren.ch

**Schiebetür EI30, 1-flügelig, Volltürblatt mit/ohne Glas- oder Füllungseinsatz**

Massangaben in mm

VKF Nr. 23997, 24011, 25475, 26364

Massstab 1:20 Seite 3

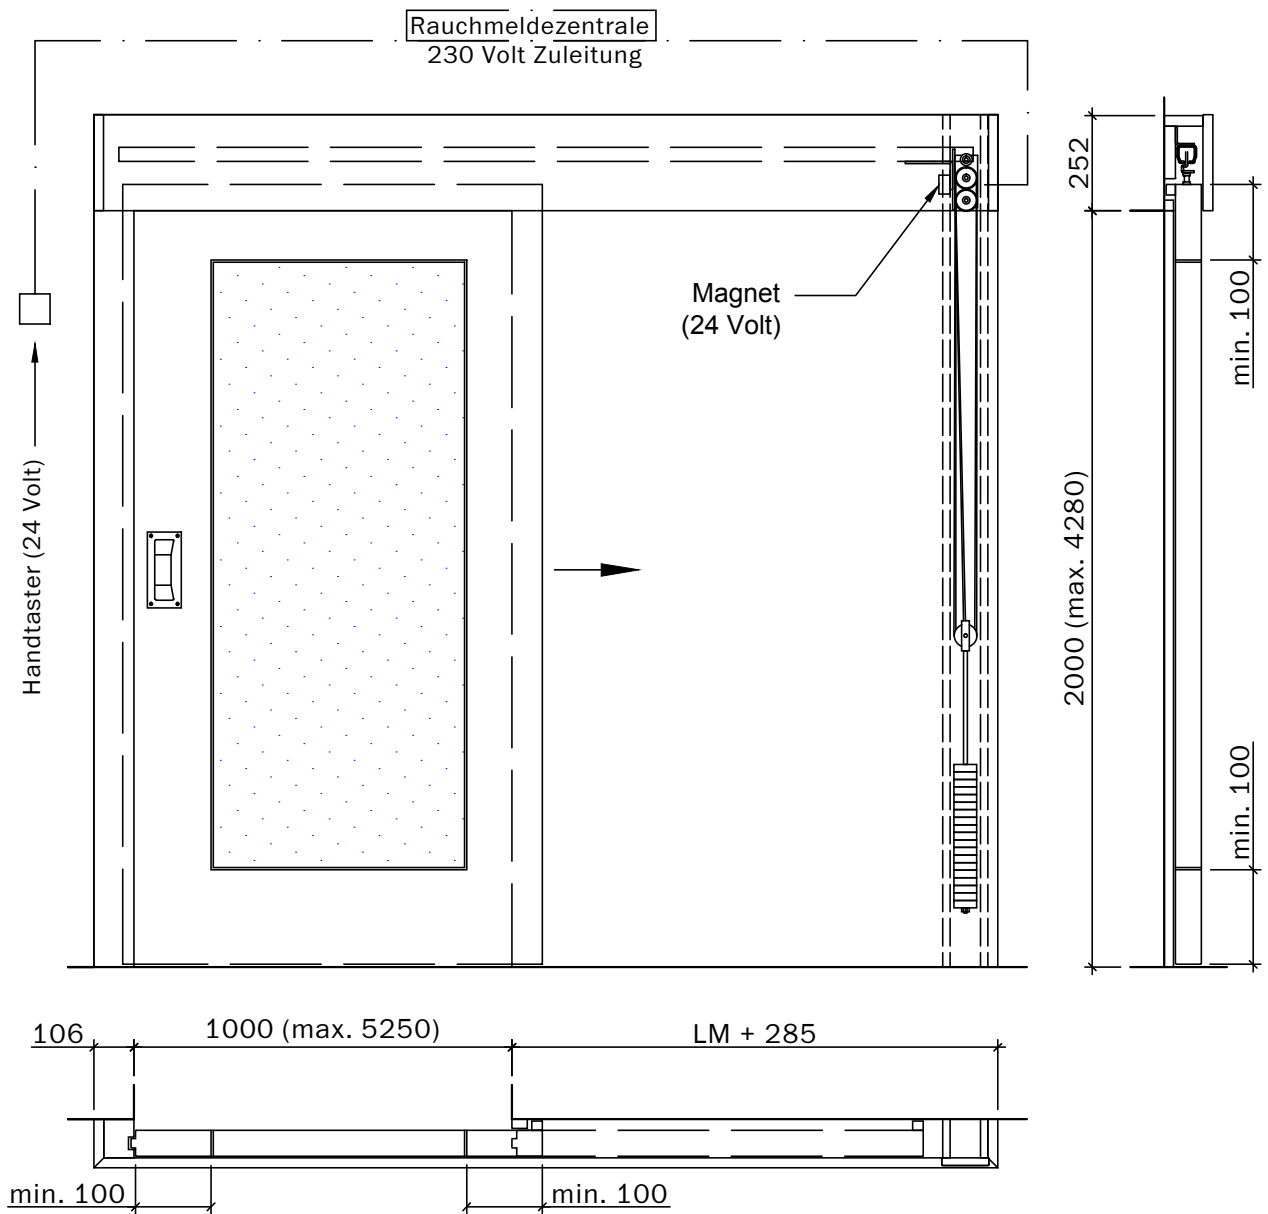

Manuell öffnend, automatisch schliessend, mit Gegengewicht hinten




**Frank Türen AG**  
T 041 624 90 90  
www.frank-tueren.ch

**Schiebetür EI30, 1-flügelig, Volltürblatt mit/ohne  
Glas- oder Füllungseinsatz**

Massangaben in mm

VKF Nr. 23997, 24011, 25475, 26364

Massstab 1:20 Seite 4

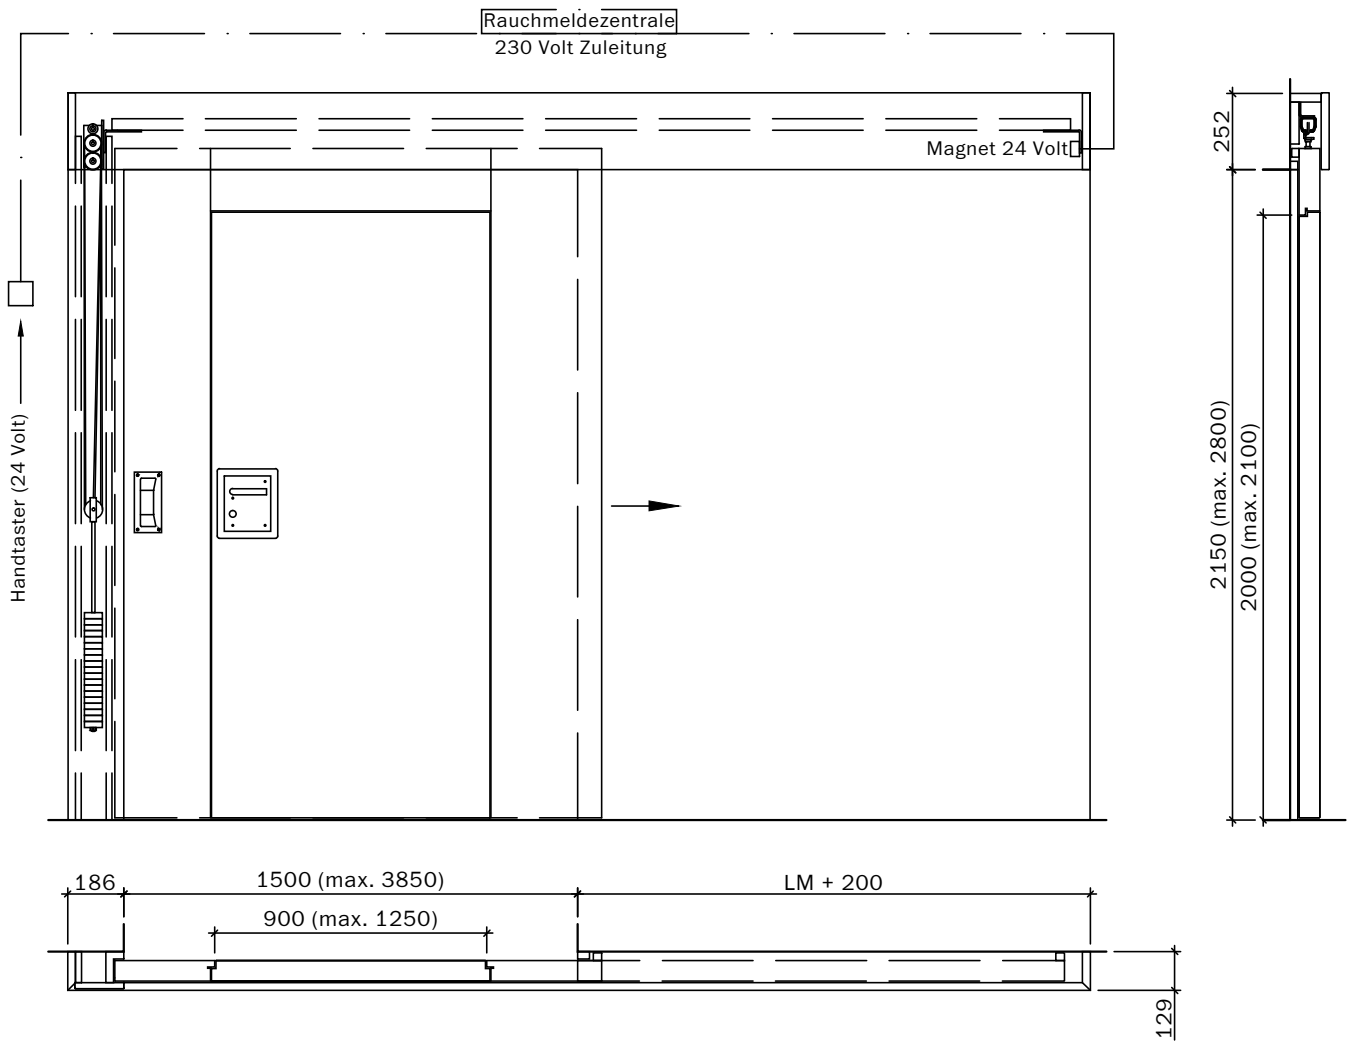

Manuell öffnend, automatisch schliessend, mit Gegengewicht vorne, mit integrierter Fluchttür




**Frank Türen AG**  
T 041 624 90 90  
www.frank-tueren.ch

**Schiebetür EI30, 1-flügelig, Volltürblatt mit/ohne Glas- oder Füllungseinsatz**

Massangaben in mm

VKF Nr. 23997, 24011, 25475

Massstab 1:25 Seite 5

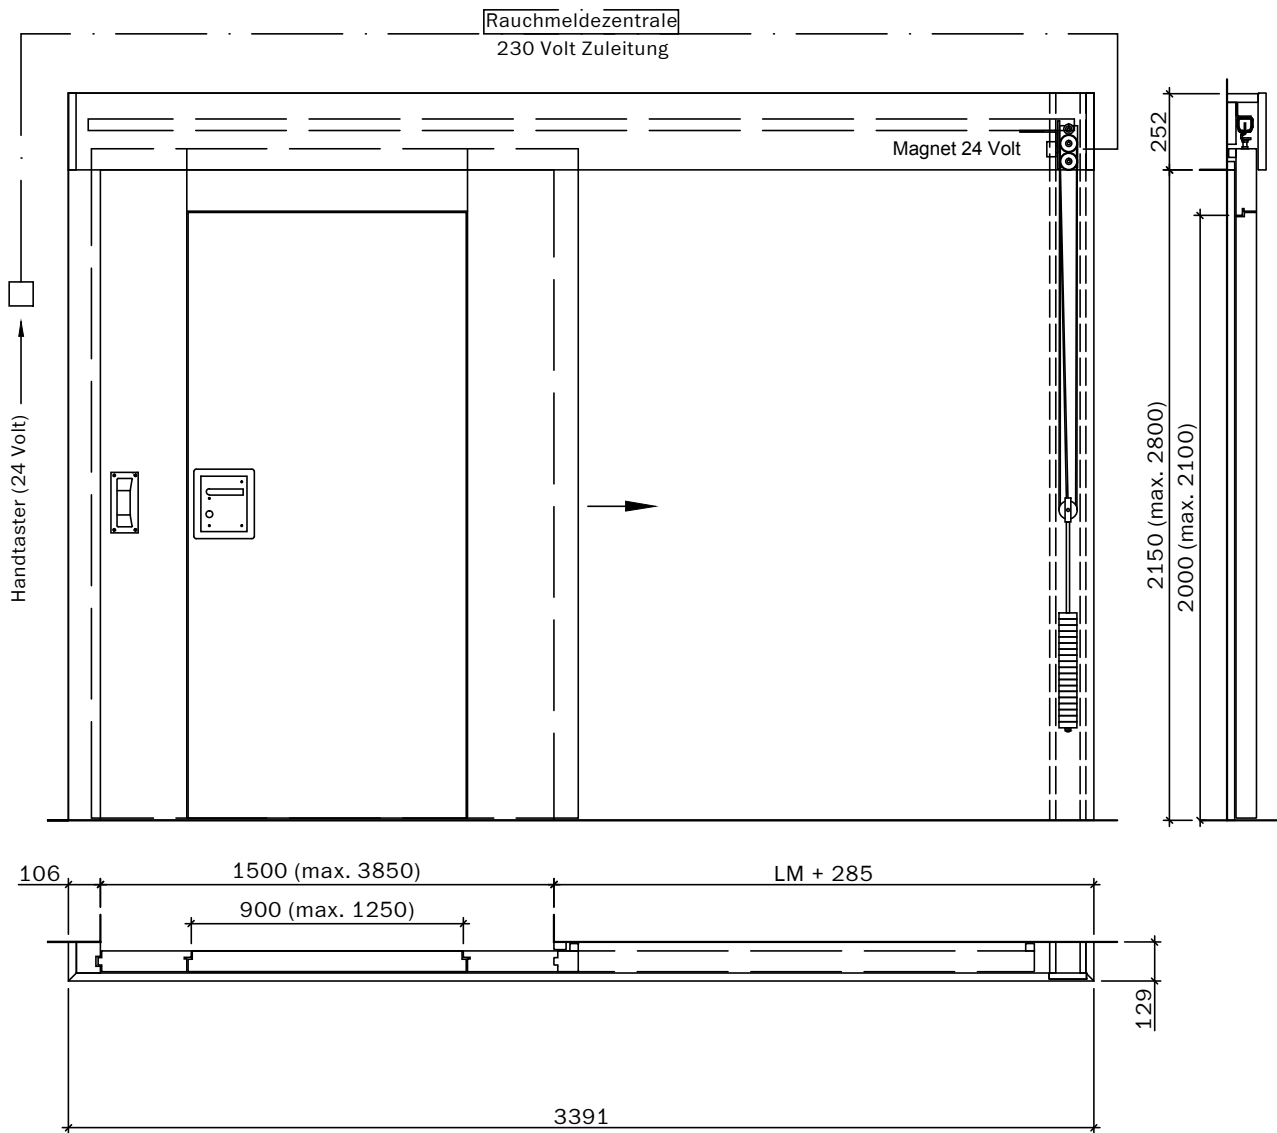

Manuell öffnend, automatisch schliessend, mit Gegengewicht hinten, mit integrierter Fluchttür




**Frank Türen AG**  
T 041 624 90 90  
www.frank-tueren.ch

**Schiebetür EI30, 1-flügelig, Volltürblatt mit/ohne Glas- oder Füllungseinsatz**

Massangaben in mm

VKF Nr. 23997, 24011, 25475

Massstab 1:25 Seite 6

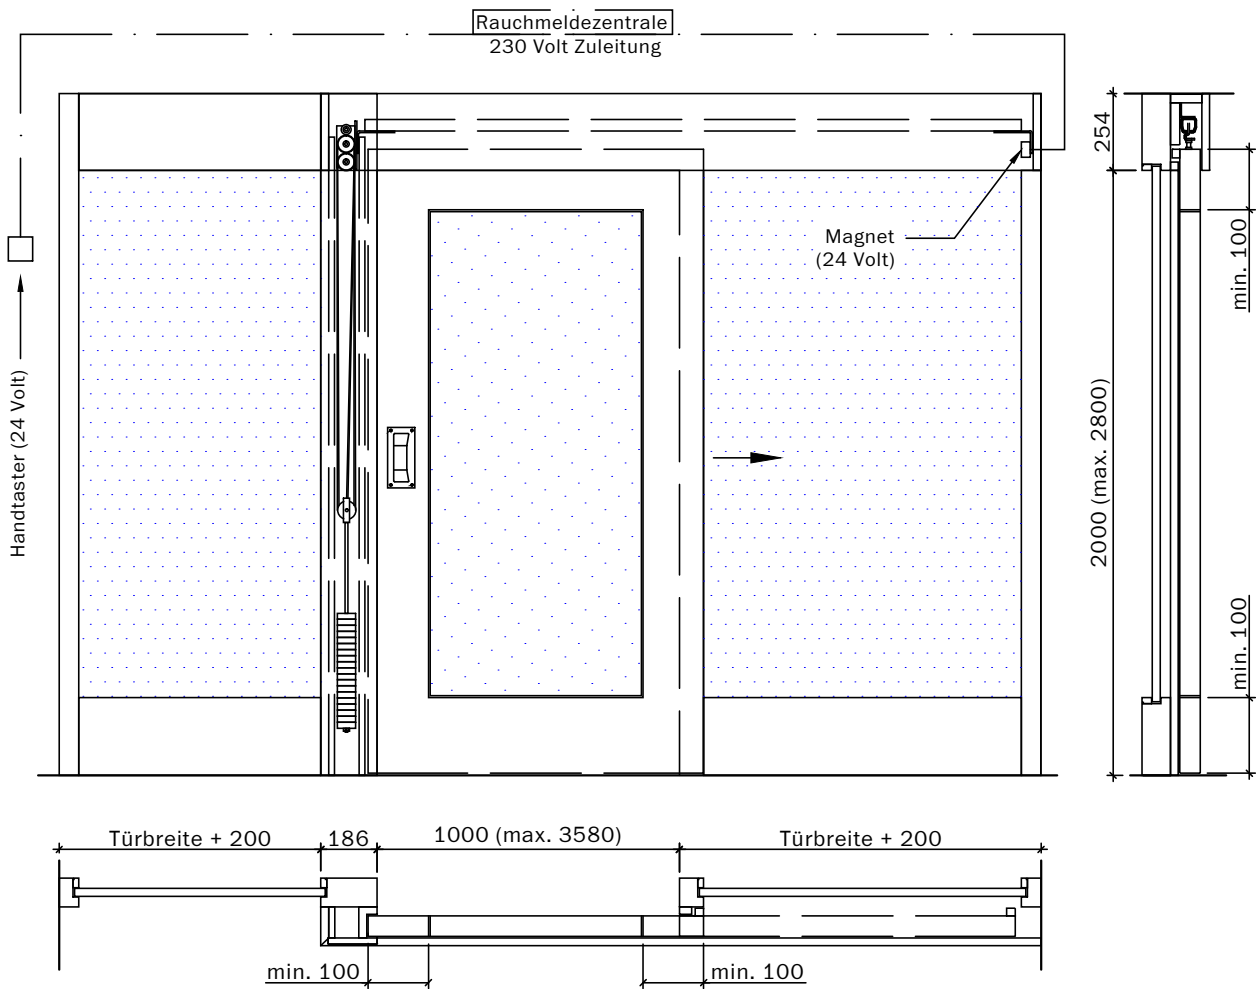

Manuell öffnend, automatisch schliessend, mit Gegengewicht vorne, mit Seitenteile Vollbau oder verglast




**Frank Türen AG**  
 T 041 624 90 90  
 www.frank-tueren.ch

**Schiebetür EI30, 1-flügelig, Volltürblatt mit/ohne Glas- oder Füllungseinsatz**

Massangaben in mm

VKF Nr. 25475, 25492

Massstab 1:25 Seite 7

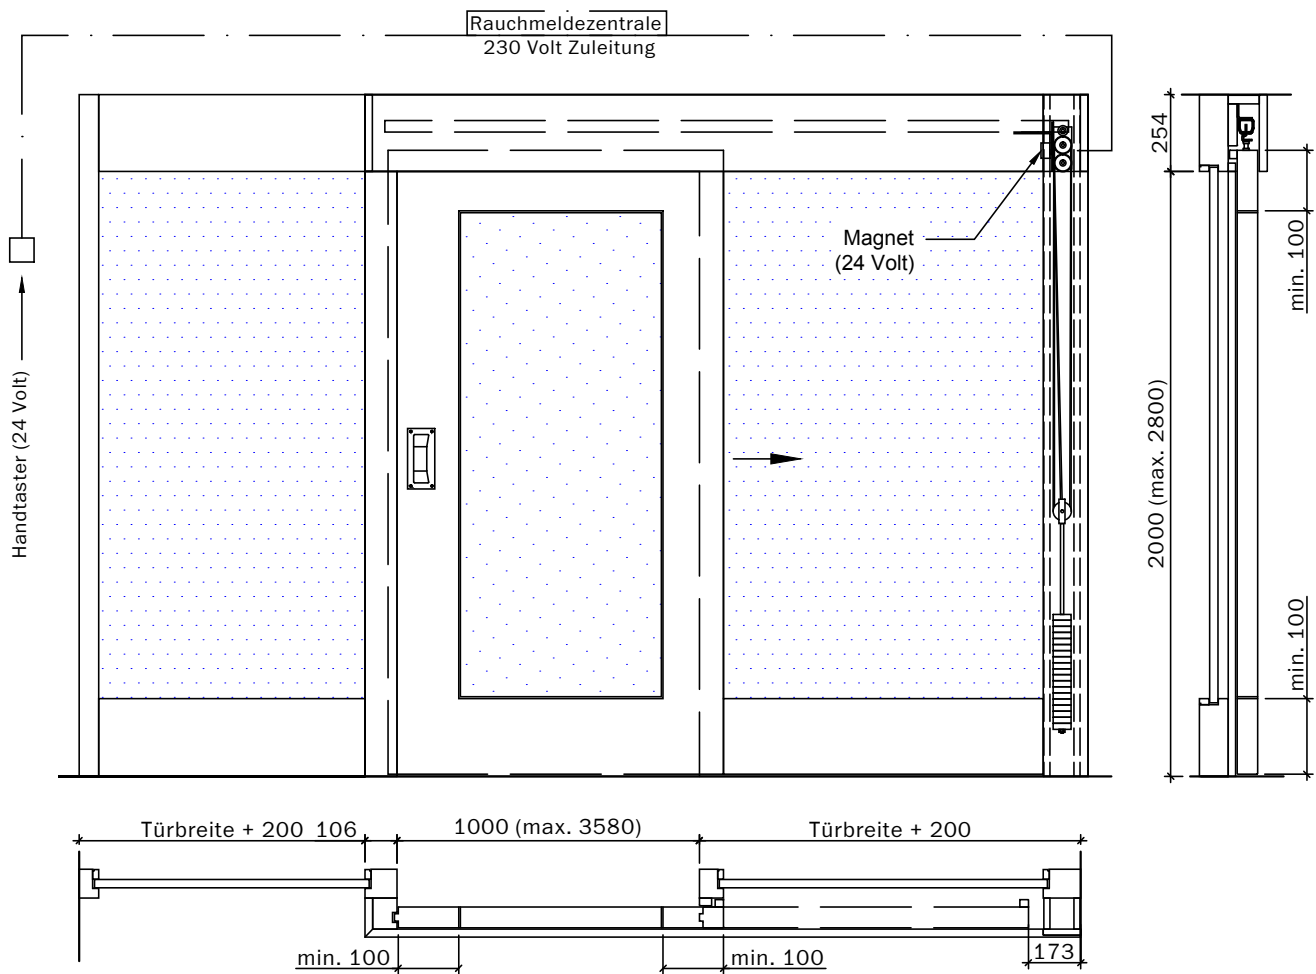

Manuell öffnend, automatisch schliessend, mit Gegengewicht  
hinten, mit Seitenteile Vollbau oder verglast



**Frank Türen AG**  
T 041 624 90 90  
www.frank-tueren.ch


**Schiebetür EI30, 1-flügelig, Volltürblatt mit/ohne  
Glas- oder Füllungseinsatz**

Massangaben in mm

VKF Nr. 25475, 25492

Massstab 1:25 Seite 8



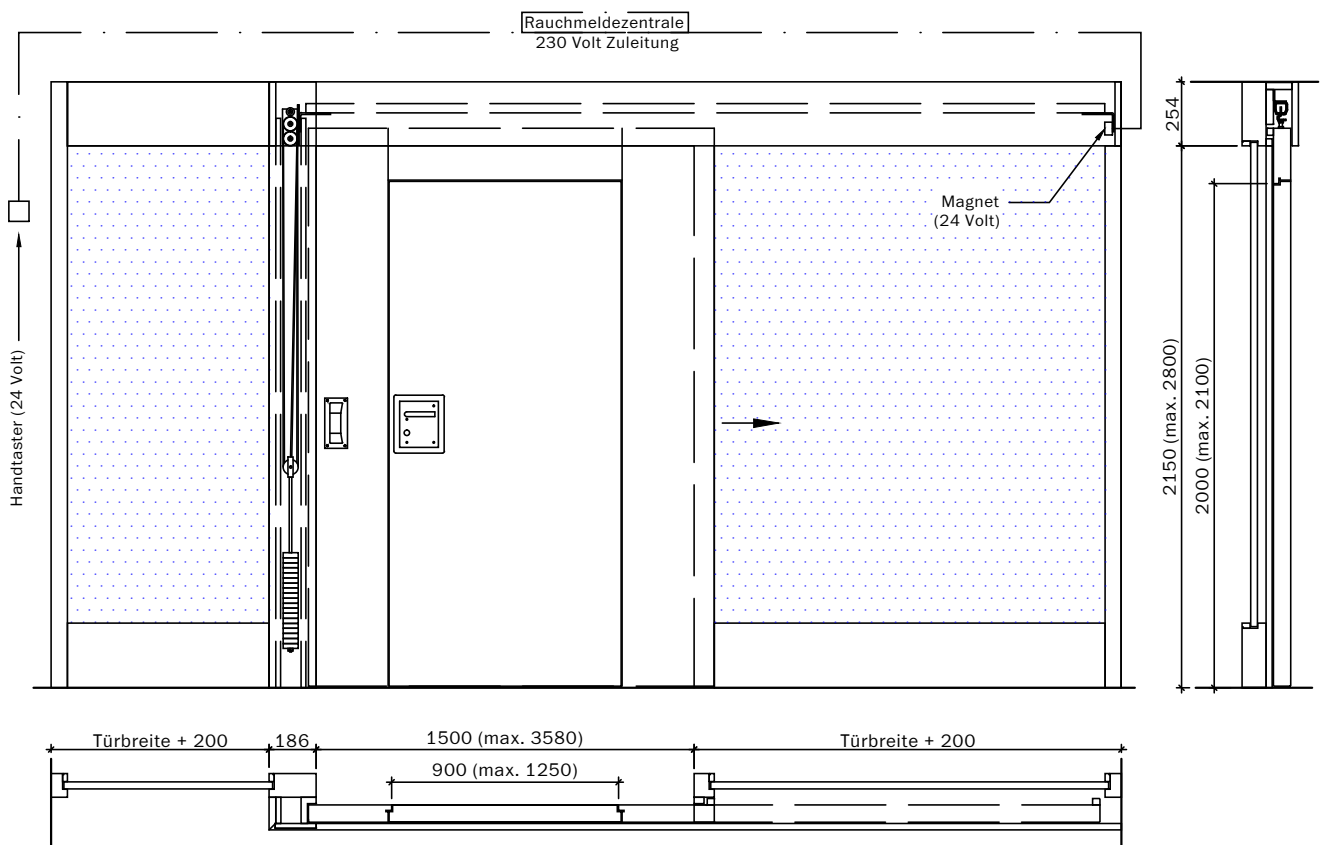

Manuell öffnend, automatisch schliessend, mit Gegengewicht vorne,  
mit Seitenteile Vollbau oder verglast, mit integrierter Fluchttür




**Frank Türen AG**  
T 041 624 90 90  
www.frank-tueren.ch

**Schiebetür EI30, 1-flügelig, Volltürblatt mit/ohne  
Glas- oder Füllungseinsatz**

Massangaben in mm

VKF Nr. 25475, 25492

Massstab 1:30 Seite 9

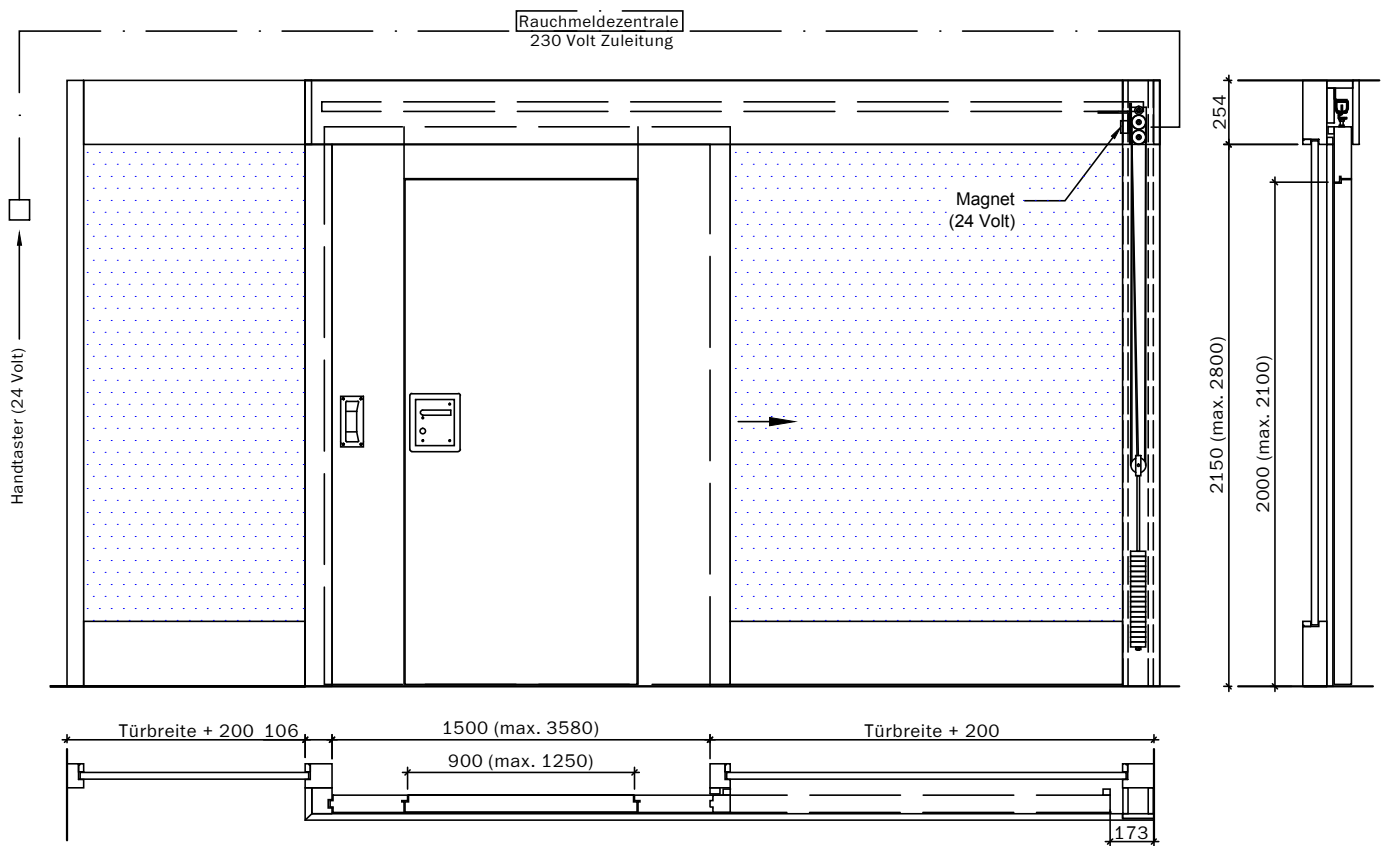

Manuell öffnend, automatisch schliessend, mit Gegengewicht hinten,  
mit Seitenteile Vollbau oder verglast, mit integrierter Fluchttür




**Frank Türen AG**  
T 041 624 90 90  
www.frank-tueren.ch

**Schiebetür EI30, 1-flügelig, Volltürblatt mit/ohne  
Glas- oder Füllungseinsatz**

Massangaben in mm

VKF Nr. 25475, 25492

Masstab 1:30 Seite 10

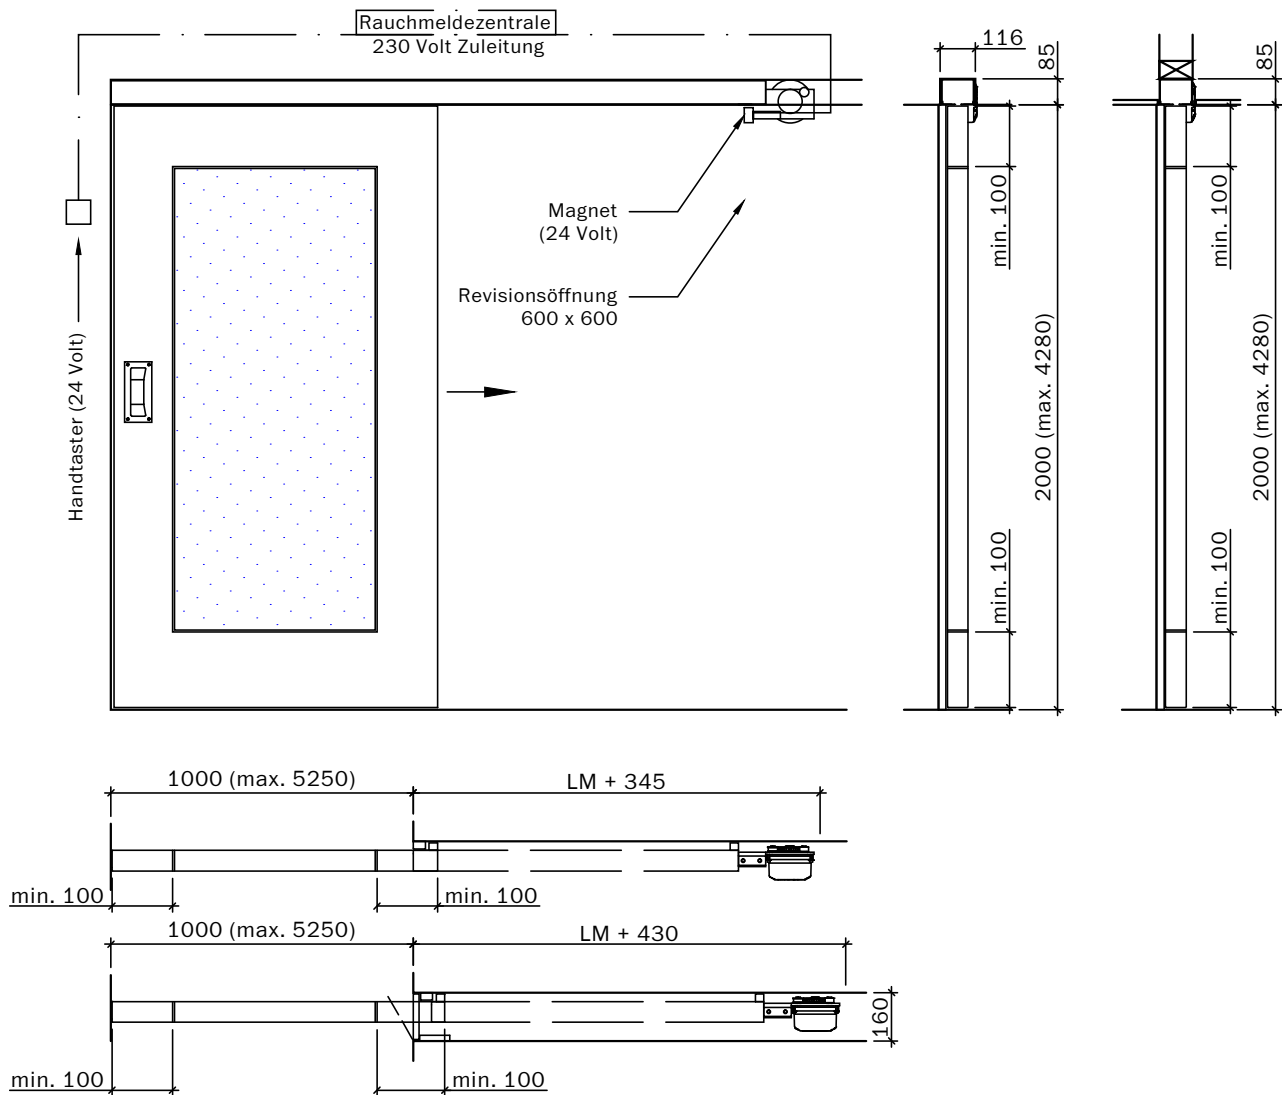

Manuell öffnend, automatisch schliessend, mit Schliessfeder klein  
(bis 300 kg), mit deckenbündigem Schienensystem




**Frank Türen AG**  
T 041 624 90 90  
www.frank-tueren.ch

**Schiebetür EI30, 1-flügelig, Volltürblatt mit/ohne  
Glas- oder Füllungseinsatz**

Massangaben in mm

VKF Nr. 23997, 24011, 25475, 26364

Massstab 1:25 Seite 11

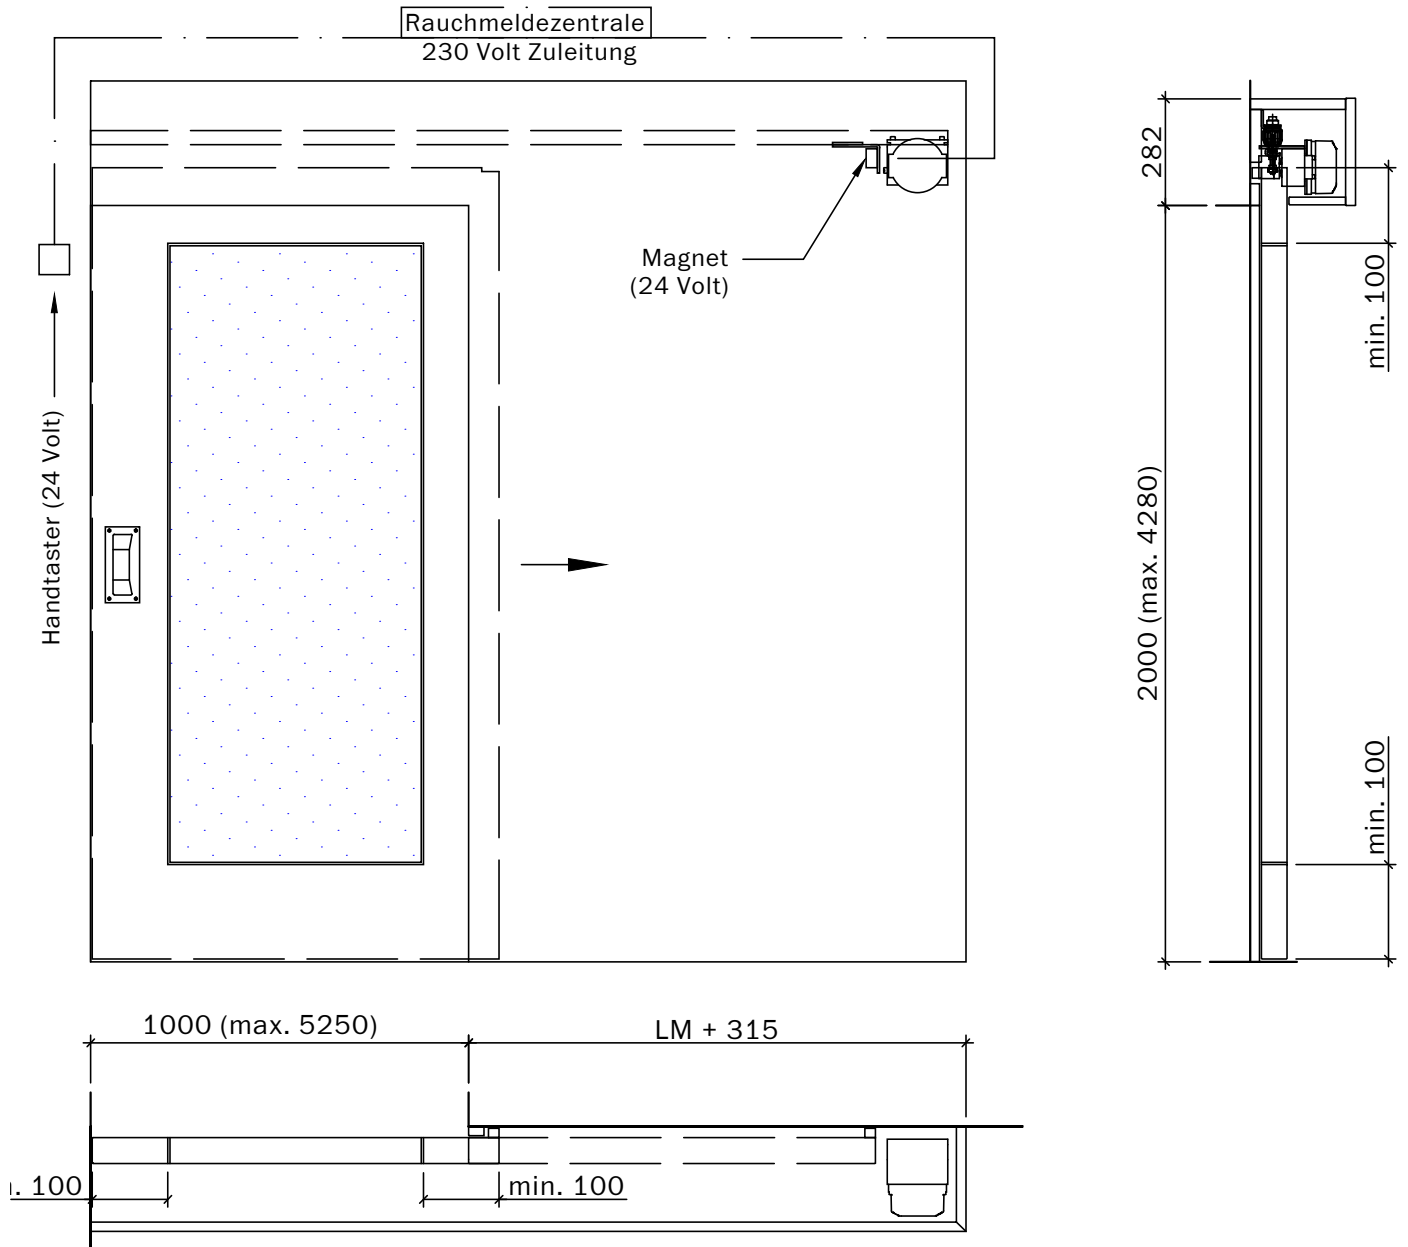

Manuell öffnend, automatisch schliessend, mit Schliessfeder gross (ab 300 kg)




**Frank Türen AG**  
 T 041 624 90 90  
 www.frank-tueren.ch

**Schiebetür EI30, 1-flügelig, Volltürblatt mit/ohne  
 Glas- oder Füllungseinsatz**

Massangaben in mm

VKF Nr. 23997, 24011, 25475, 26364

Massstab 1:20 Seite 12

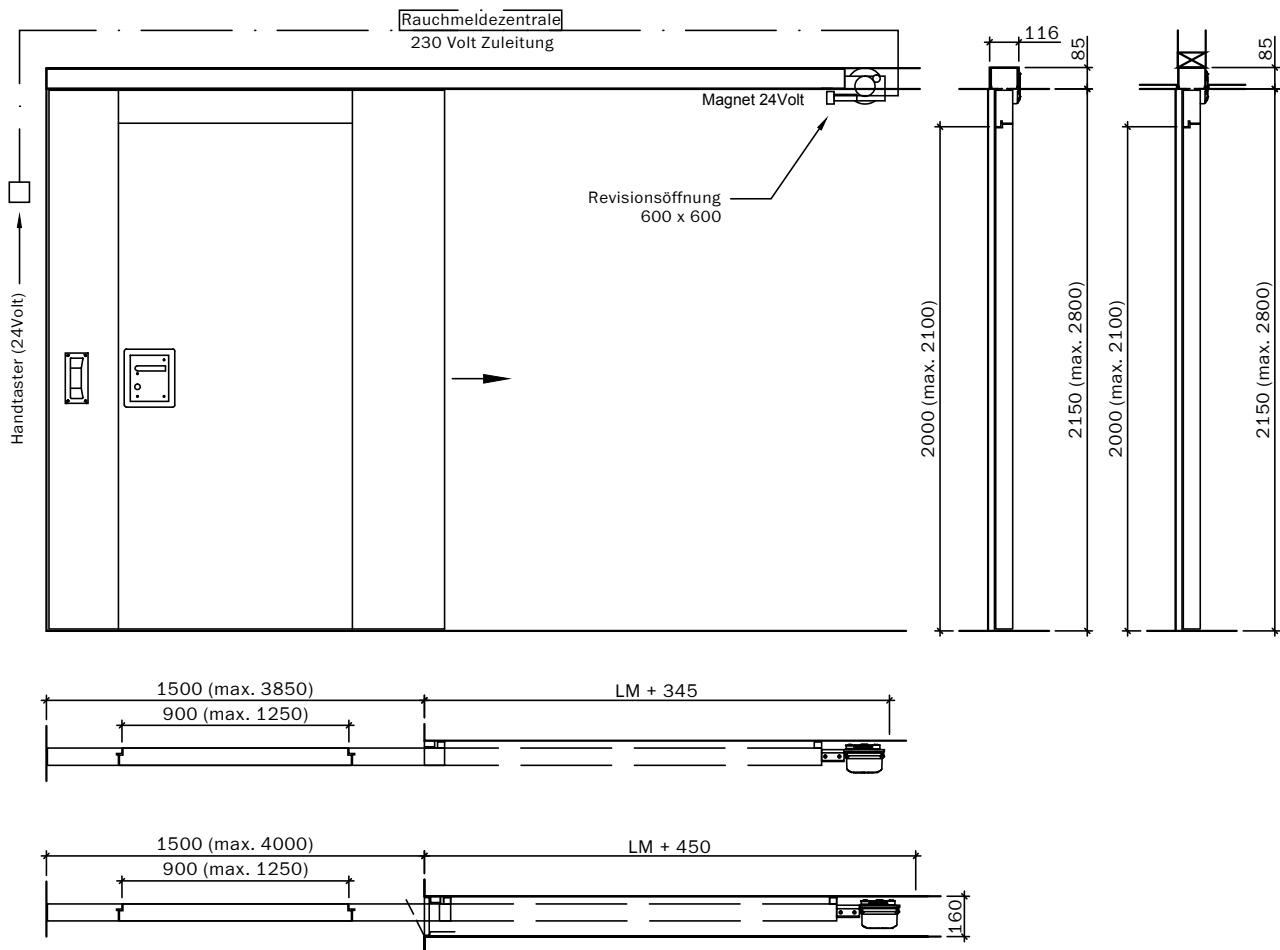

Manuell öffnend, automatisch schliessend, mit Schliessfeder klein  
(bis 300 kg), mit deckenbündigem Schienensystem, mit interrierter Fluchttür




**Frank Türen AG**  
T 041 624 90 90  
www.frank-tueren.ch

**Schiebetür EI30, 1-flügelig, Volltürblatt mit/ohne  
Glas- oder Füllungseinsatz**

Massangaben in mm

VKF Nr. 23997, 24011, 25475

Massstab 1:30 Seite 13

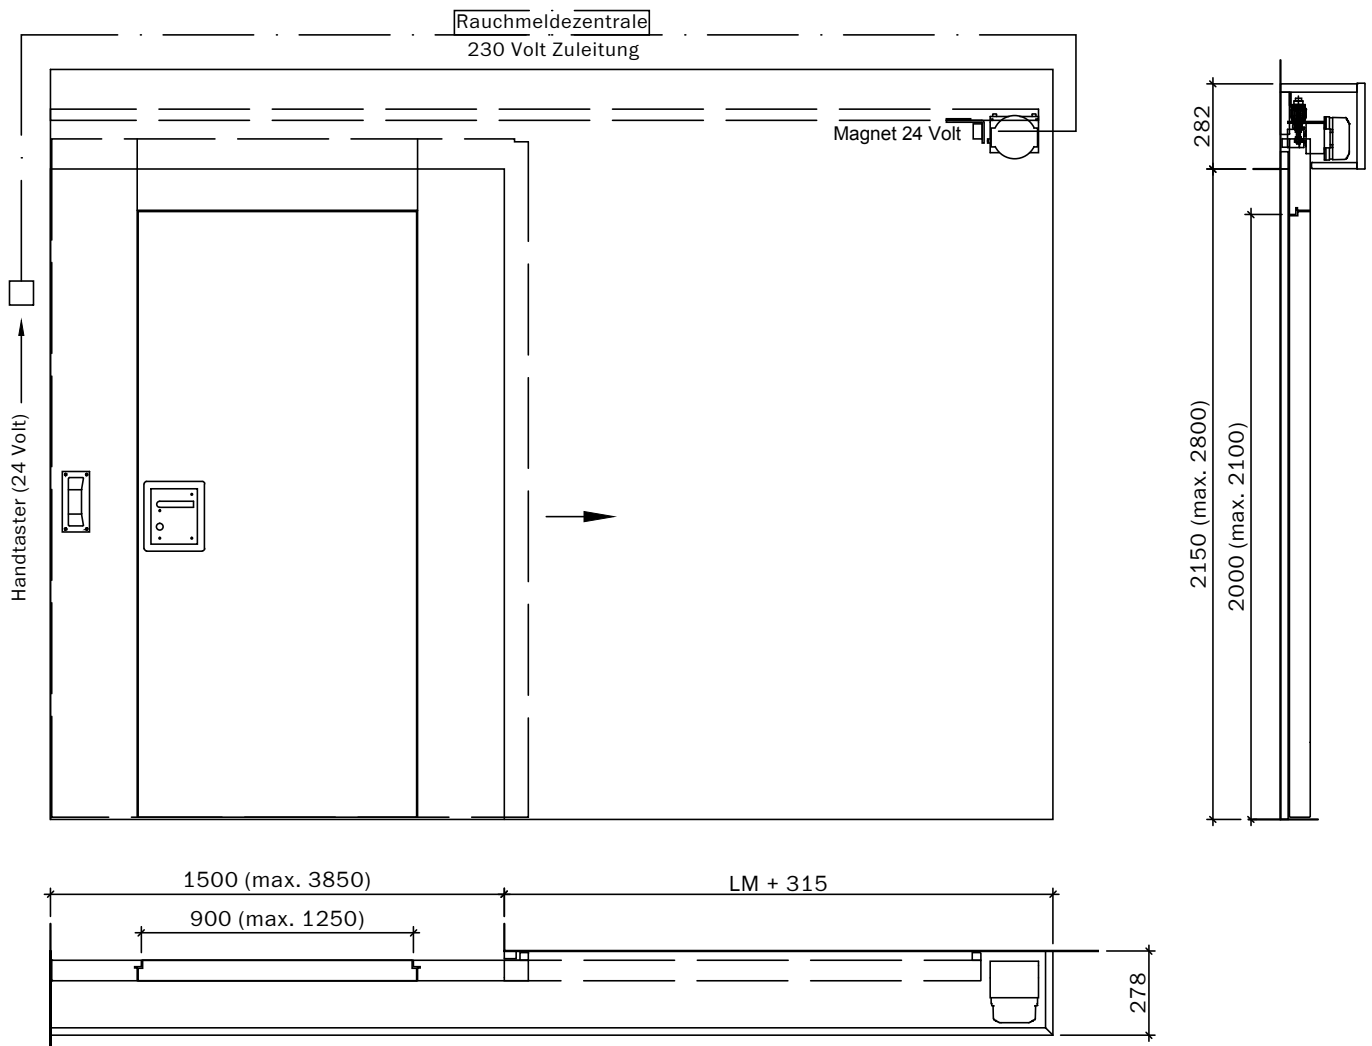

Manuell öffnend, automatisch schliessend, mit Schliessfeder  
gross (ab 300 kg), mit integrierter Fluchttür




**Frank Türen AG**  
T 041 624 90 90  
www.frank-tueren.ch

**Schiebetür EI30, 1-flügelig, Volltürblatt mit/ohne  
Glas- oder Füllungseinsatz**

Massangaben in mm

VKF Nr. 23997, 24011, 25475

Massstab 1:25 Seite 14

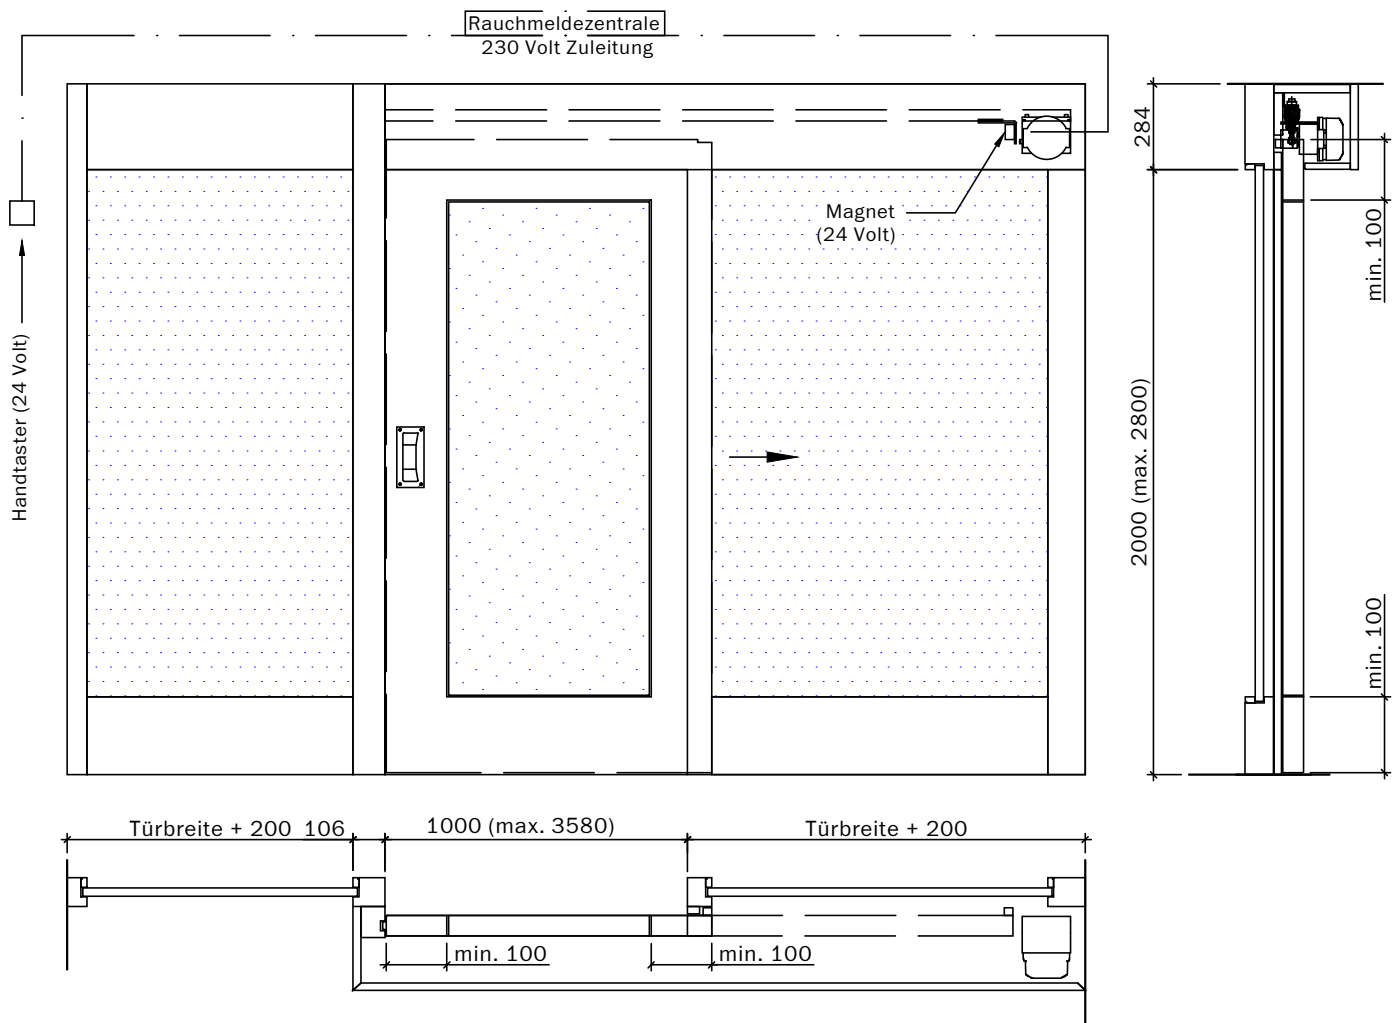

Manuell öffnend, automatisch schliessend, mit Schliessfeder, mit Seitenteile Vollbau oder verglast




**Frank Türen AG**  
T 041 624 90 90  
www.frank-tueren.ch

**Schiebetür EI30, 1-flügelig, Volltürblatt mit/ohne Glas- oder Füllungseinsatz**

Massangaben in mm

VKF Nr. 25475, 25492

Massstab 1:25 Seite 15

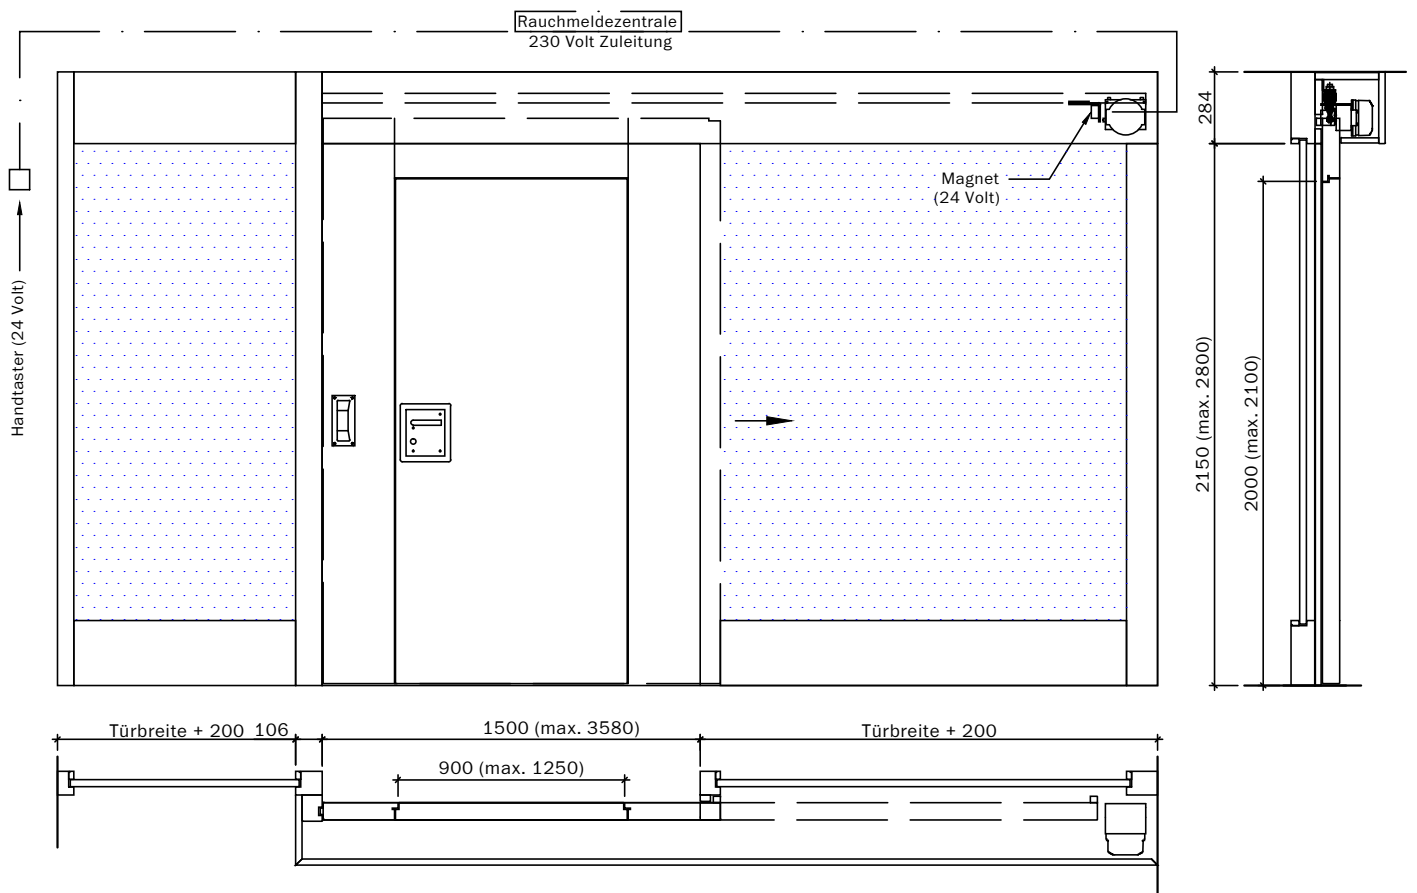

Manuell öffnend, automatisch schliessend, mit Schliessfeder, mit Seitenteile Vollbau oder verglast, mit integrierter Fluchttür



**Frank Türen AG**  
T 041 624 90 90  
www.frank-tueren.ch


**Schiebetür EI30, 1-flügelig, Volltürblatt mit/ohne Glas- oder Füllungseinsatz**

Massangaben in mm

VKF Nr. 25475, 25492

Massstab 1:30 Seite 16



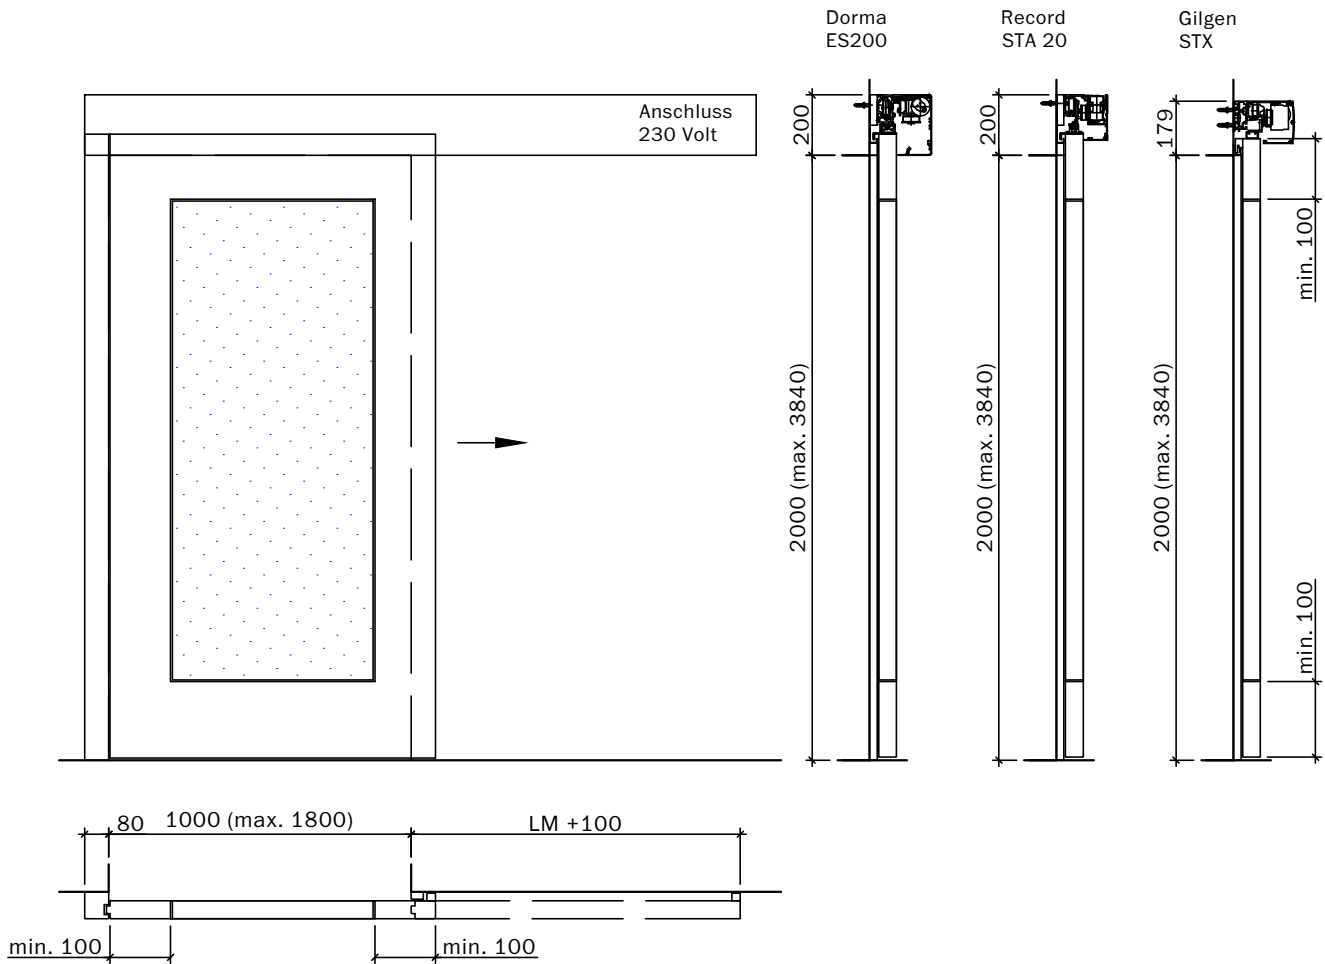

Automatisch öffnend, automatisch schliessend, mit Türantrieb




**Frank Türen AG**  
T 041 624 90 90  
www.frank-tueren.ch

**Schiebetür EI30, 1-flügelig, Volltürblatt mit/ohne  
Glas- oder Füllungseinsatz**

Massangaben in mm

VKF Nr. 24011, 25475

Massstab 1:25 Seite 17

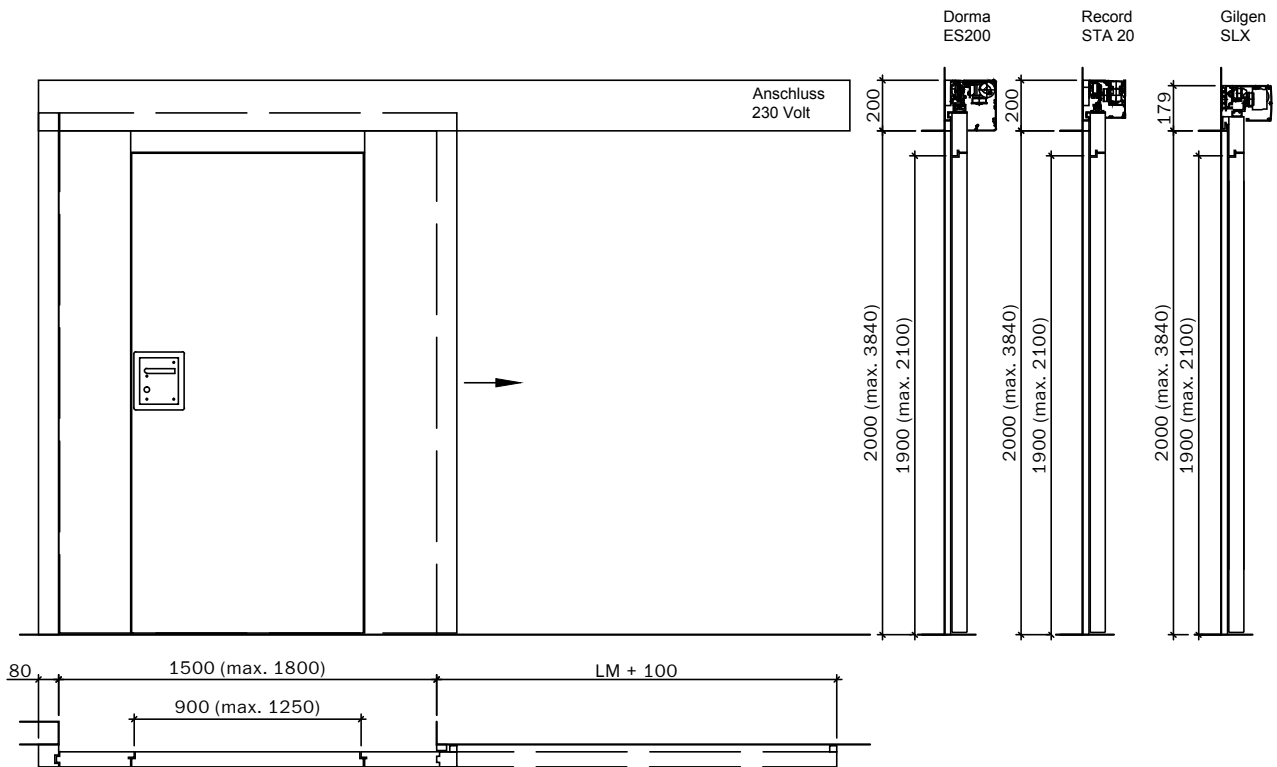

Automatisch öffnend, automatisch schliessend, mit Türantrieb,  
mit integrierter Fluchttür




**Frank Türen AG**  
T 041 624 90 90  
www.frank-tueren.ch

**Schiebetür EI30, 1-flügelig, Volltürblatt mit/ohne  
Glas- oder Füllungseinsatz**

Massangaben in mm

VKF Nr. 24011, 25475

Massstab 1:25 Seite 18

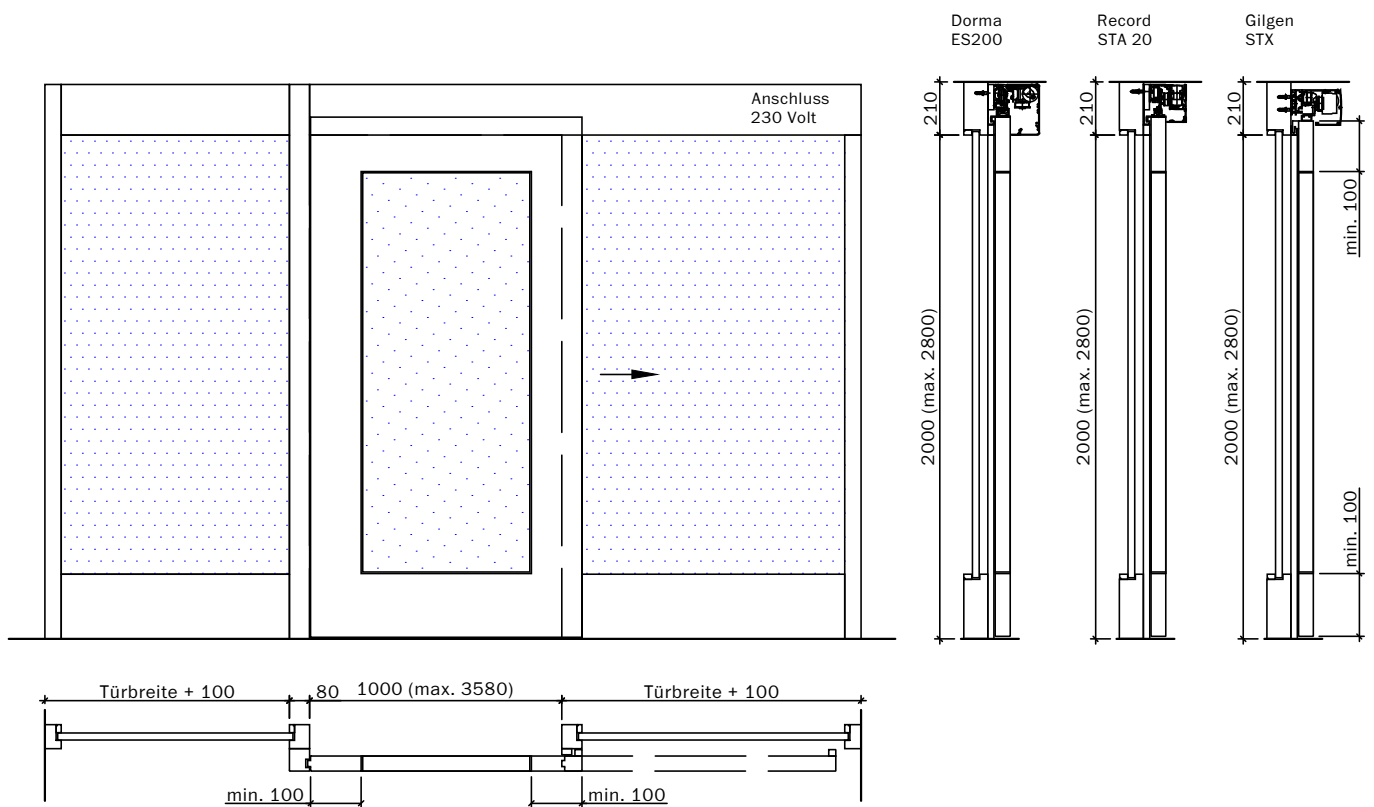

Automatisch öffnend, automatisch schliessend, mit Türantrieb,  
mit Seitenteile Vollbau oder verglast




**Frank Türen AG**  
T 041 624 90 90  
www.frank-tueren.ch

**Schiebetür EI30, 1-flügelig, Volltürblatt mit/ohne  
Glas- oder Füllungseinsatz**

Massangaben in mm

VKF Nr. 25475, 25492

Massstab 1:30 Seite 19

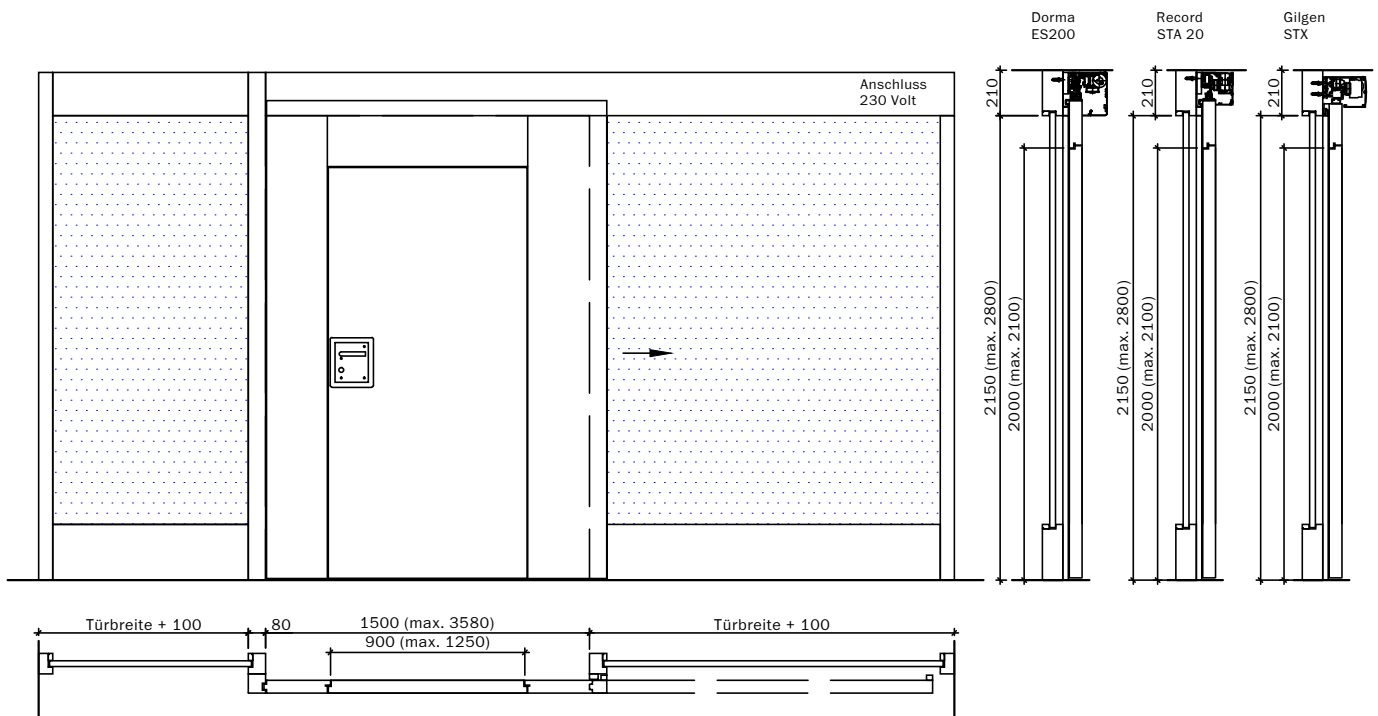

Automatisch öffnend und schliessend, mit Seitenteile Vollbau  
oder verglast, und integrierter Fluchttür




**Frank Türen AG**  
T 041 624 90 90  
www.frank-tueren.ch

**Schiebetür EI30, 1-flügelig, Volltürblatt mit/ohne  
Glas- oder Füllungseinsatz**

Massangaben in mm

VKF Nr. 25475, 25492

Massstab 1:35 Seite 20

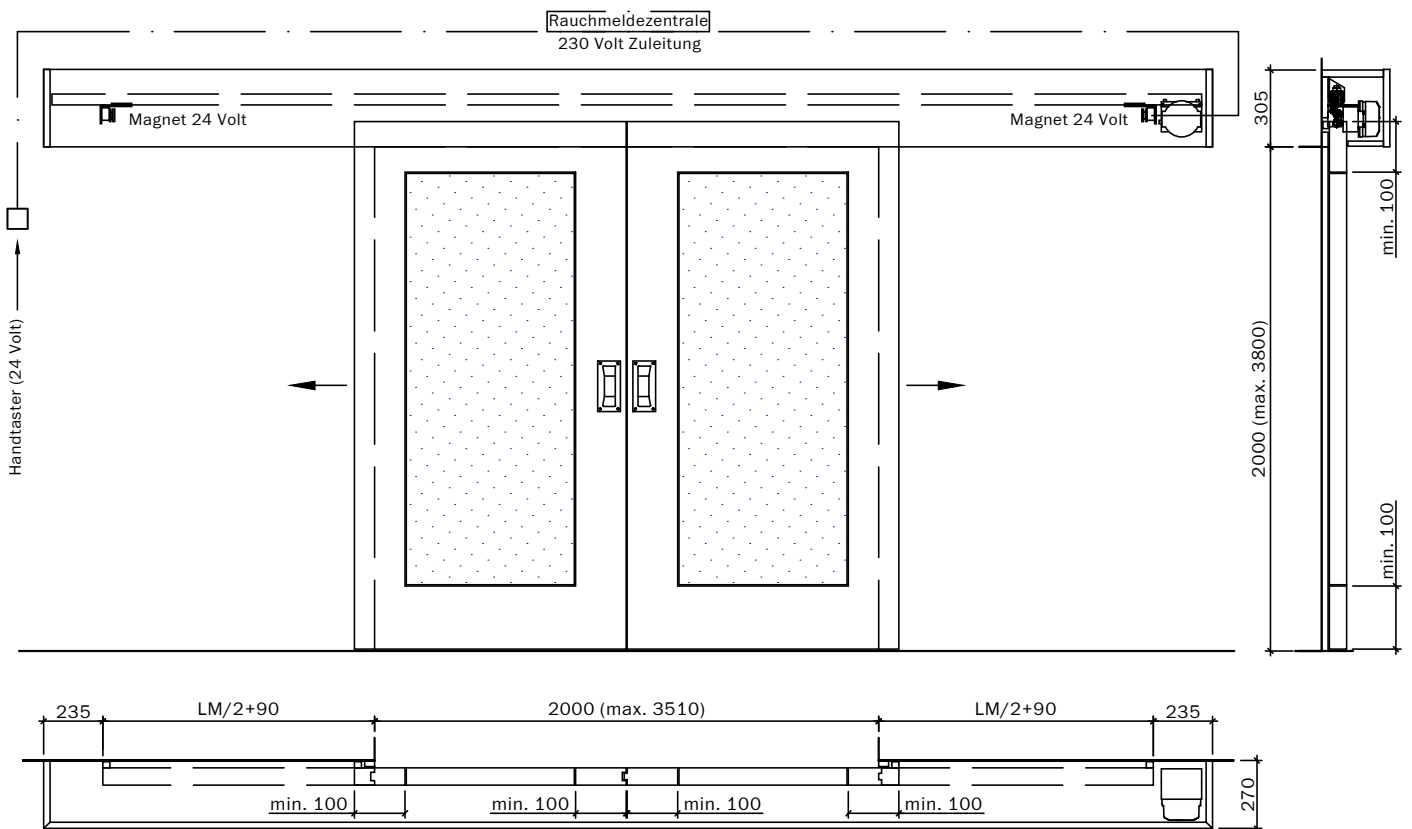

Manuell öffnend, automatisch schliessend, mit Schliessfeder




**Frank Türen AG**  
 T 041 624 90 90  
 www.frank-tueren.ch

**Schiebetür EI30, 2-flügelig, Volltürblatt mit/ohne  
 Glas- oder Füllungseinsatz**

Massangaben in mm

VKF Nr. 24006, 25489, 25498

Massstab 1:30 Seite 21

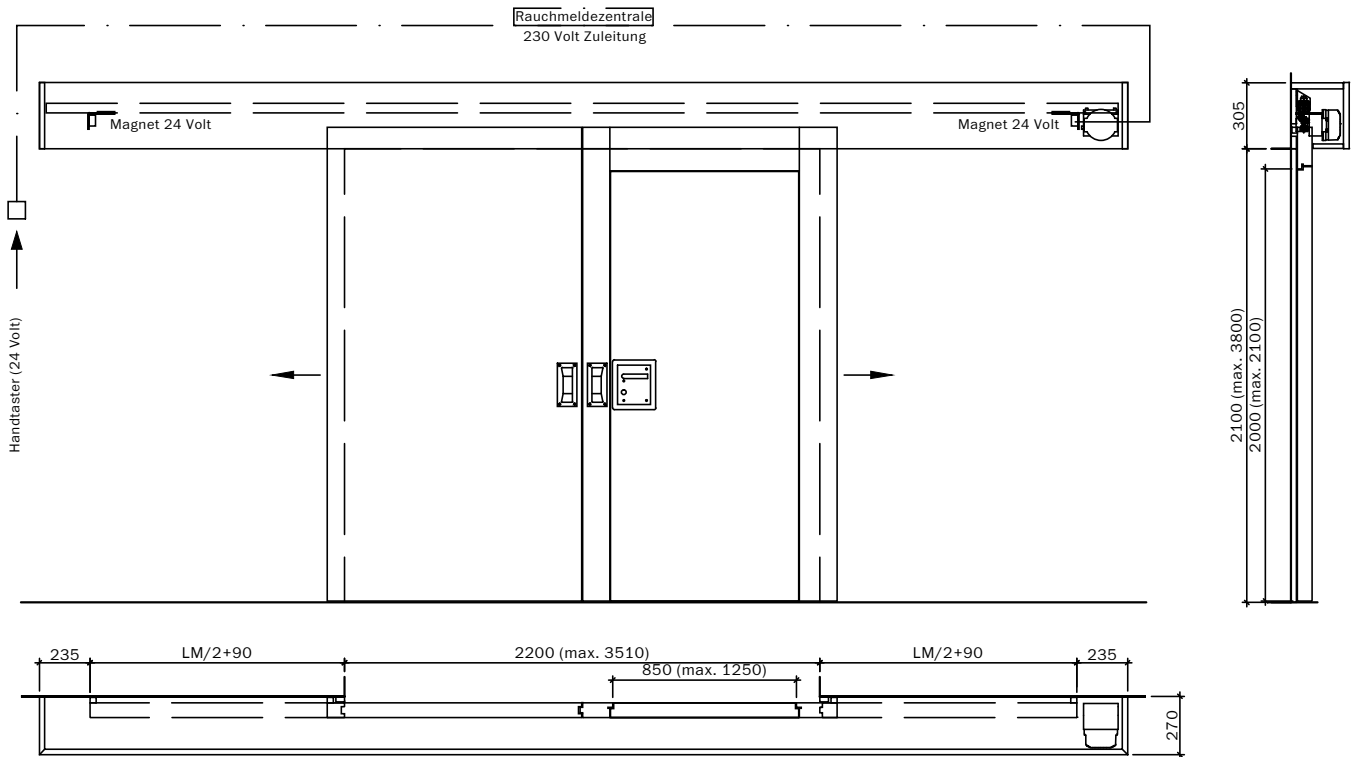

Manuell öffnend, automatisch schliessend, mit Schliessfeder,  
mit integrierter Fluchttür




**Frank Türen AG**  
T 041 624 90 90  
www.frank-tueren.ch

**Schiebetür EI30, 2-flügelig, Volltürblatt mit/ohne  
Glas- oder Füllungseinsatz**

Massangaben in mm

VKF Nr. 24006, 25489, 25498

Massstab 1:35 Seite 22

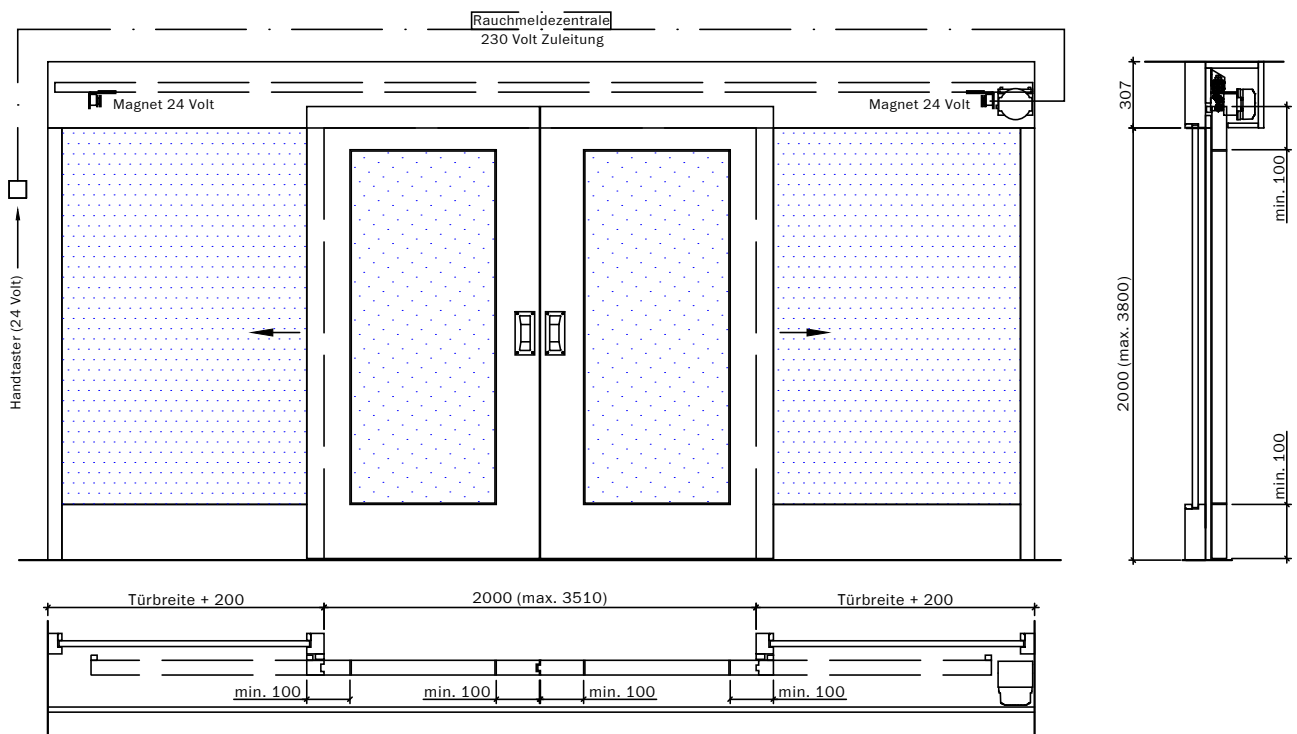

Manuell öffnend, automatisch schliessend, mit Schliessfeder,  
mit Seitenteile Vollbau oder verglast




**Frank Türen AG**  
T 041 624 90 90  
www.frank-tueren.ch

**Schiebetür EI30, 2-flügelig, Volltürblatt mit/ohne  
Glas- oder Füllungseinsatz**

Massangaben in mm

VKF Nr. 25489, 25498

Massstab 1:35 Seite 23

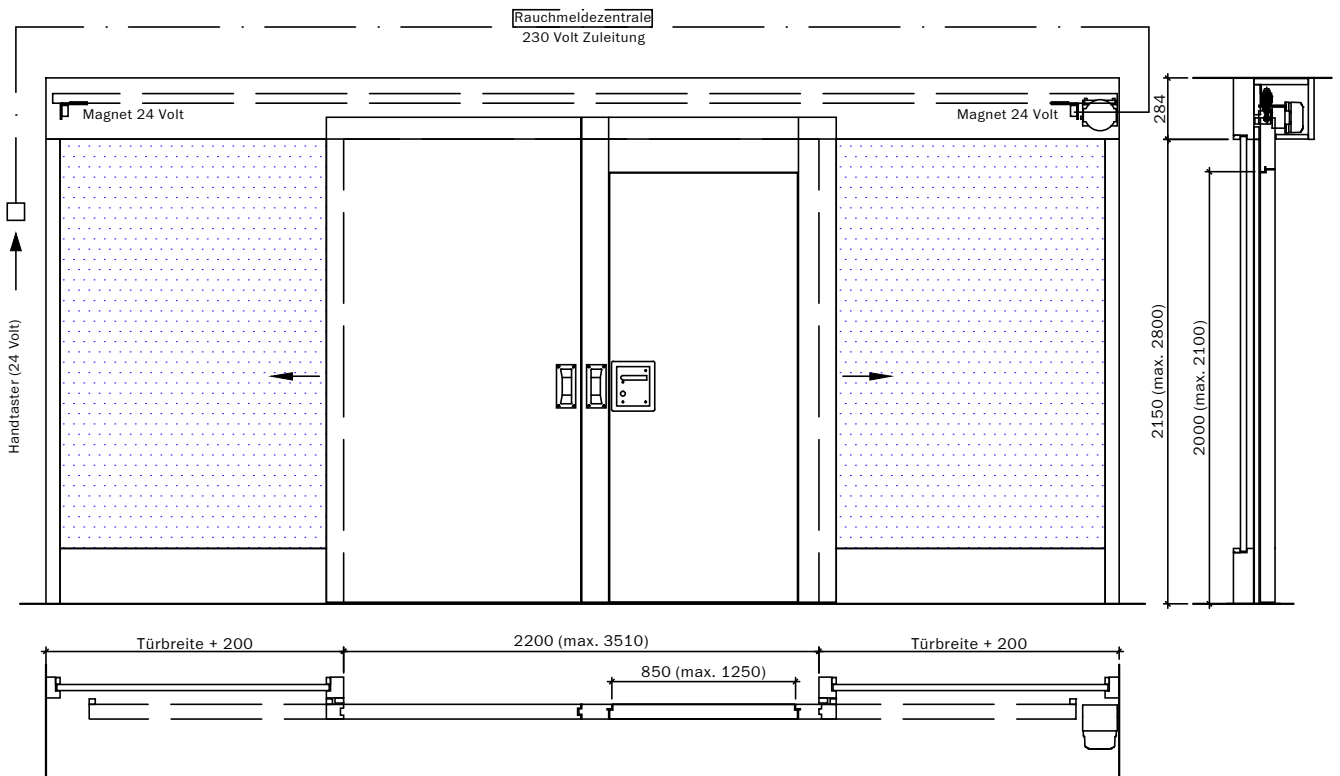

Manuell öffnend, automatisch schliessend, mit Schliessfeder, mit Seitenteile Vollbau oder verglast, mit integrierter Fluchttür



**Frank Türen AG**  
T 041 624 90 90  
www.frank-tueren.ch



**Schiebetür EI30, 2-flügelig, Volltürblatt mit/ohne Glas- oder Füllungseinsatz**

Massangaben in mm

VKF Nr. 25489, 25498

Massstab 1:35 Seite 24



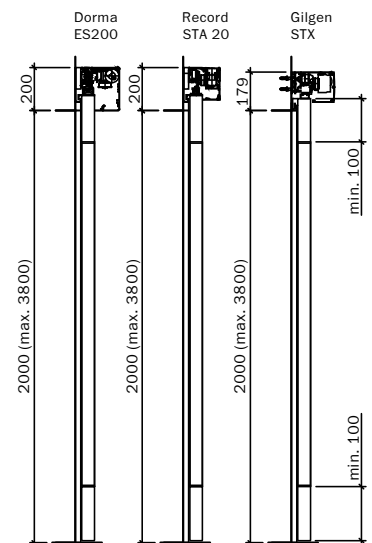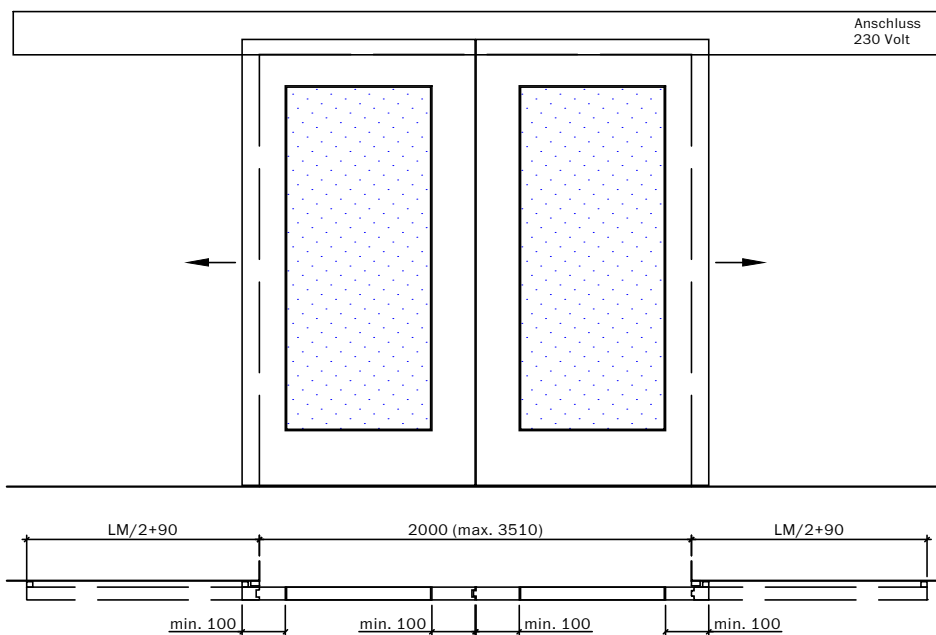

Automatisch öffnend, automatisch schliessend, mit Türantrieb




**Frank Türen AG**  
T 041 624 90 90  
www.frank-tueren.ch

**Schiebetür EI30, 2-flügelig, Volltürblatt mit/ohne  
Glas- oder Füllungseinsatz**

Massangaben in mm

VKF Nr. 25489, 25498

Massstab 1:35 Seite 25

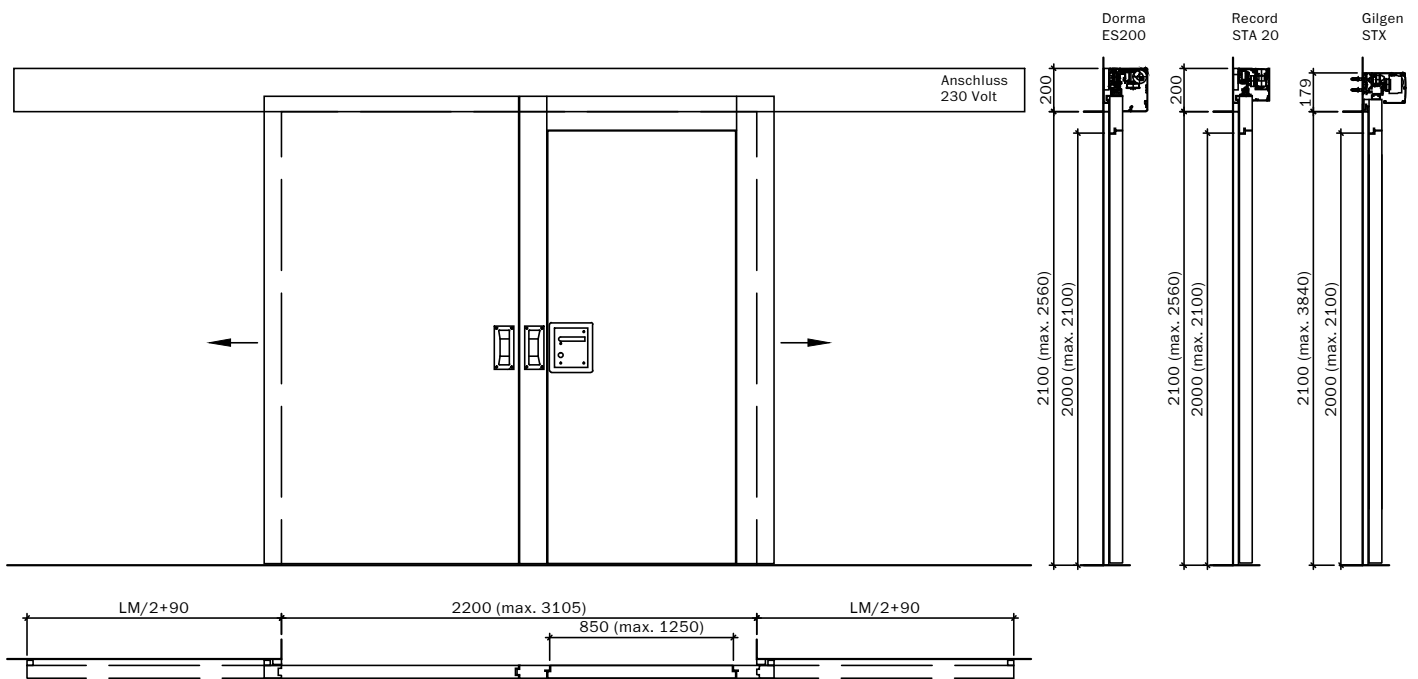

Automatisch öffnend, automatisch schliessend, mit Türantrieb,  
mit Seitenteile Vollbau oder verglast, mit integrierter Fluchttür




**Frank Türen AG**  
T 041 624 90 90  
www.frank-tueren.ch

**Schiebetür EI30, 2-flügelig, Volltürblatt mit/ohne  
Glas- oder Füllungseinsatz**

Massangaben in mm

VKF Nr. 24006, 25489, 25498

Massstab 1:35 Seite 26

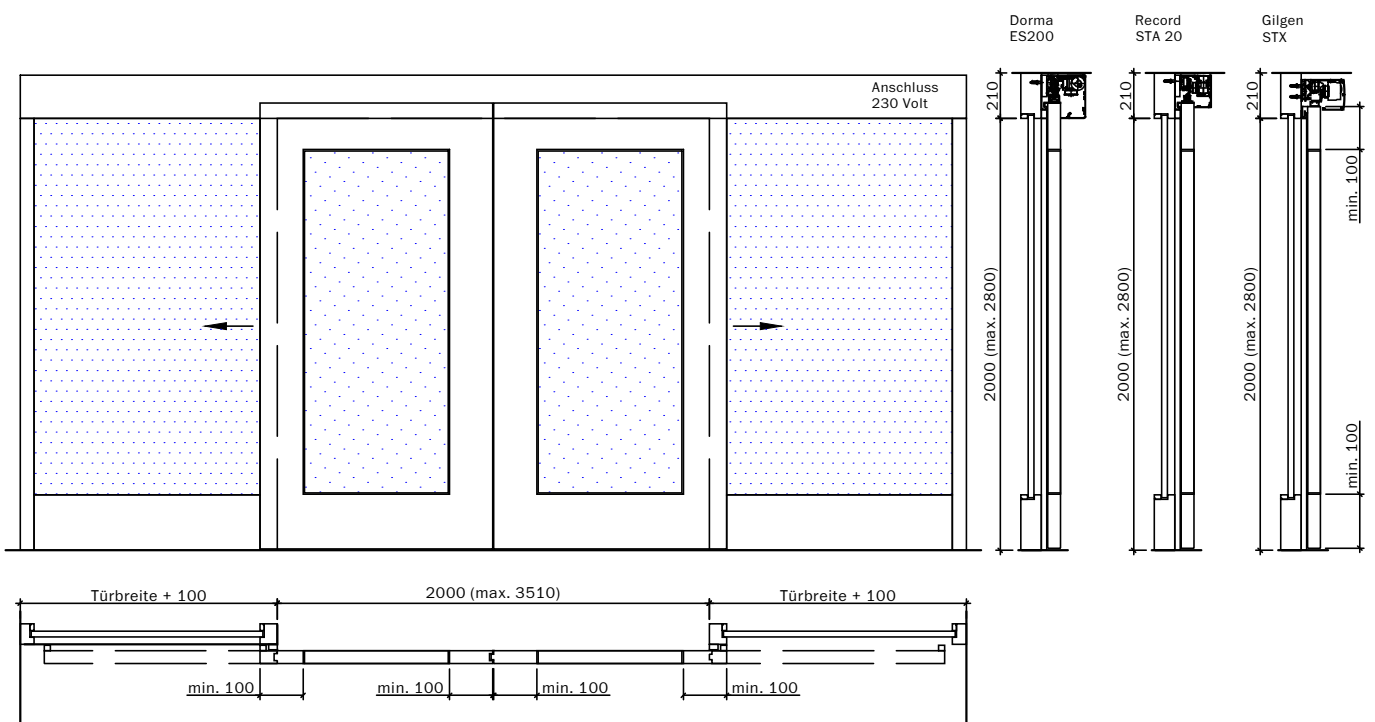

Automatisch öffnend, automatisch schliessend, mit Türantrieb,  
mit Seitenteile Vollbau oder verglast




**Frank Türen AG**  
T 041 624 90 90  
www.frank-tueren.ch

**Schiebetür EI30, 2-flügelig, Volltürblatt mit/ohne  
Glas- oder Füllungseinsatz**

Massangaben in mm

VKF Nr. 25489, 25498

Massstab 1:35 Seite 27

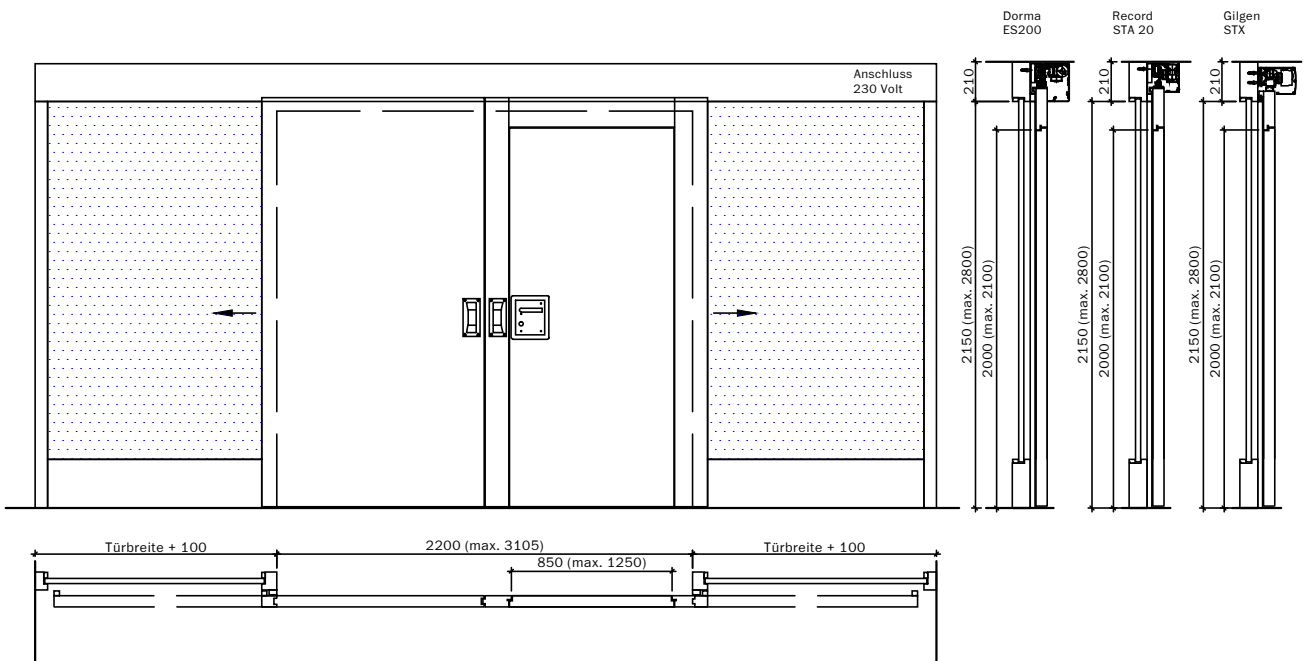

Automatisch öffnend, automatisch schliessend, mit Türantrieb,  
mit Seitenteile Vollbau oder verglast, mit integrierter Fluchttür






**Frank Türen AG**  
T 041 624 90 90  
www.frank-tueren.ch

**Schiebetür EI30, 2-flügelig, Volltürblatt mit/ohne  
Glas- oder Füllungseinsatz**

Massangaben in mm

VKF Nr. 25489, 25498

Massstab 1:40 Seite 28

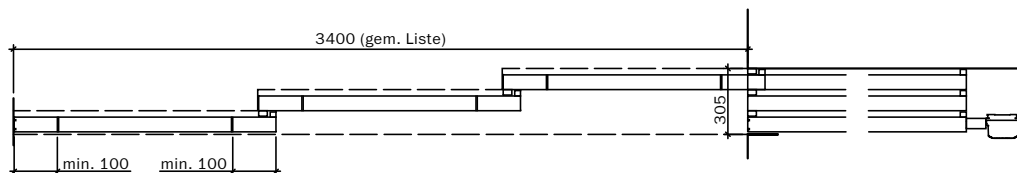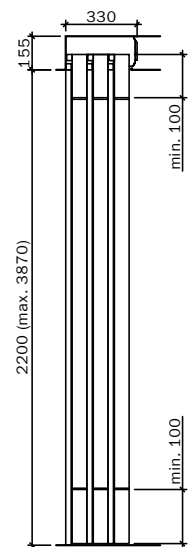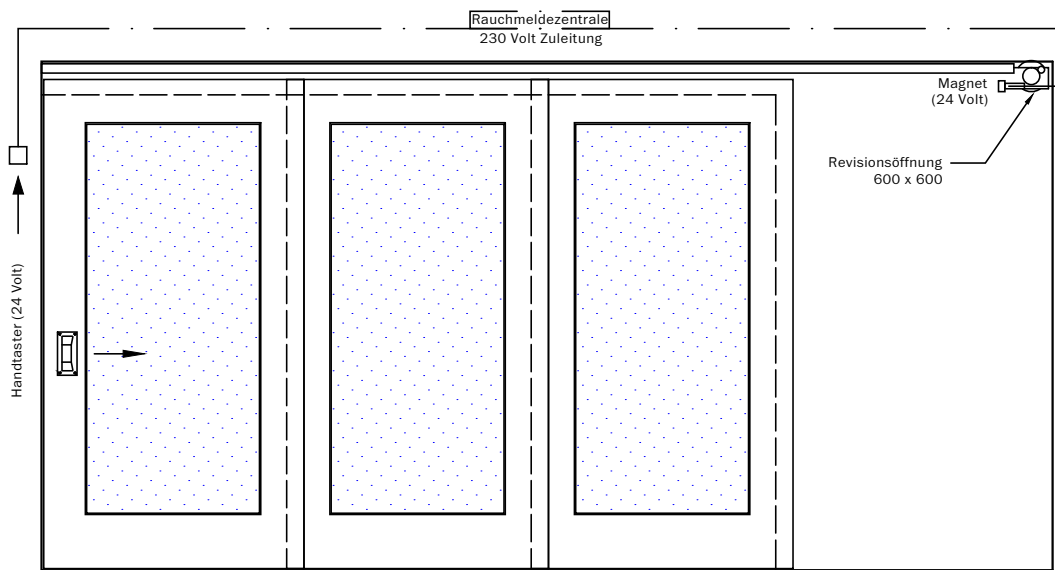

Teleskop-Schiebetor 2-teilig: Bmax= 6160 mm,	Hmax=3870 mm, Amax=15,94 m <sup>2</sup>
Teleskop-Schiebetor 3-teilig: Bmax= 9240 mm,	Hmax=3870 mm, Amax=23,91 m <sup>2</sup>
Teleskop-Schiebetor 4-teilig: Bmax=12370 mm,	Hmax=3870 mm, Amax=31,88 m <sup>2</sup>
Teleskop-Schiebetor 5-teilig: Bmax=15400 mm,	Hmax=3870 mm, Amax=39,85 m <sup>2</sup>
Teleskop-Schiebetor 6-teilig: Bmax=18480 mm,	Hmax=3870 mm, Amax=47,82 m <sup>2</sup>
Teleskop-Schiebetor 7-teilig: Bmax=21560 mm,	Hmax=3870 mm, Amax=55,79 m <sup>2</sup>
Teleskop-Schiebetor 8-teilig: Bmax=24640 mm,	Hmax=3870 mm, Amax=63,76 m <sup>2</sup>

Manuell öffnend, automatisch schliessend, mit Schliessfeder,  
optional mit Zusatzantrieb




**Frank Türen AG**  
T 041 624 90 90  
www.frank-tueren.ch

**Schiebetür EI30, Teleskop, Volltürblatt mit/ohne  
Glas- oder Füllungseinsatz**

Massangaben in mm

VKF Nr. 24010, 25504, 25509

Massstab 1:35 Seite 29

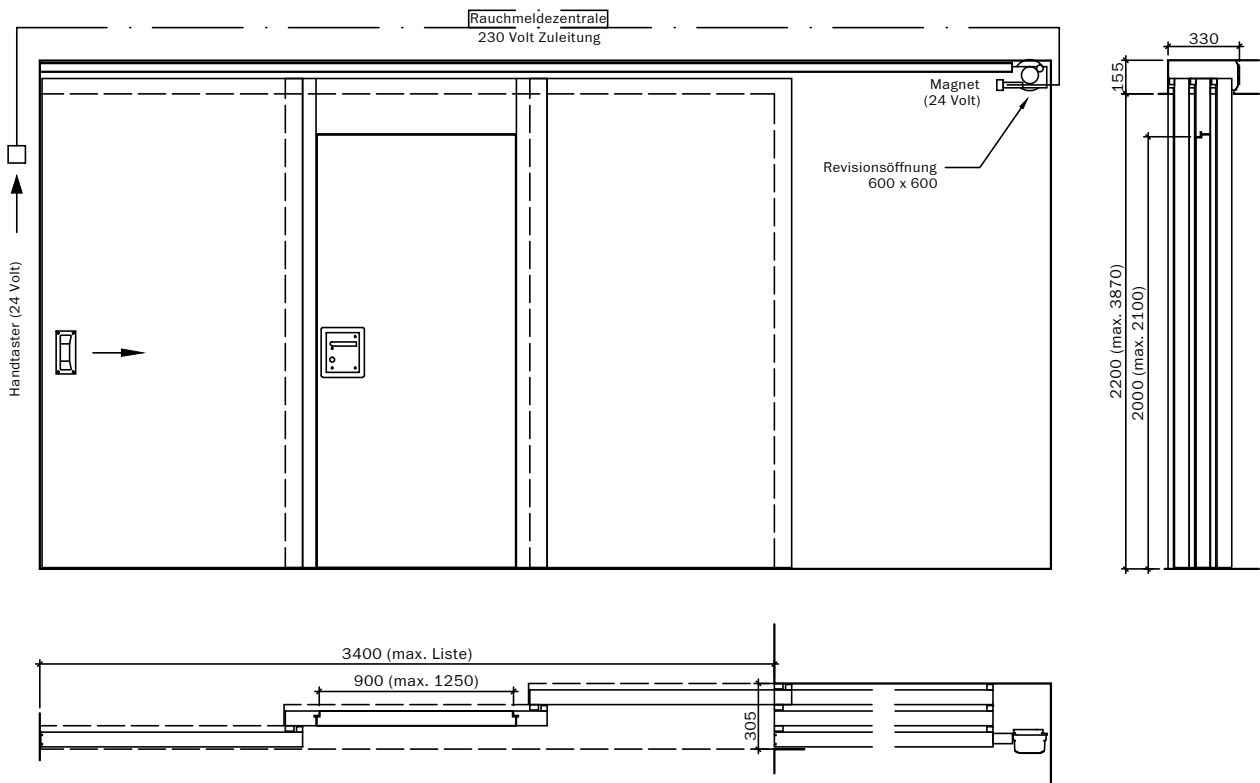

Teleskop-Schiebetor 2-teilig: Bmax= 6160 mm,	Hmax=3870 mm, Amax=15,94 m2
Teleskop-Schiebetor 3-teilig: Bmax= 9240 mm,	Hmax=3870 mm, Amax=23,91 m2
Teleskop-Schiebetor 4-teilig: Bmax=12370 mm,	Hmax=3870 mm, Amax=31,88 m2
Teleskop-Schiebetor 5-teilig: Bmax=15400 mm,	Hmax=3870 mm, Amax=39,85 m2
Teleskop-Schiebetor 6-teilig: Bmax=18480 mm,	Hmax=3870 mm, Amax=47,82 m2
Teleskop-Schiebetor 7-teilig: Bmax=21560 mm,	Hmax=3870 mm, Amax=55,79 m2
Teleskop-Schiebetor 8-teilig: Bmax=24640 mm,	Hmax=3870 mm, Amax=63,76 m2

Manuell öffnend, automatisch schliessend, mit Schliessfeder,  
optional mit Zusatzantrieb, mit integrierter Fluchttür



**Frank Türen AG**  
T 041 624 90 90  
www.frank-tueren.ch

**Schiebetür EI30, Teleskop, Volltürblatt mit/ohne  
Glas- oder Füllungseinsatz**

Massangaben in mm

VKF Nr. 25504, 25509

Massstab 1:35 Seite 30