



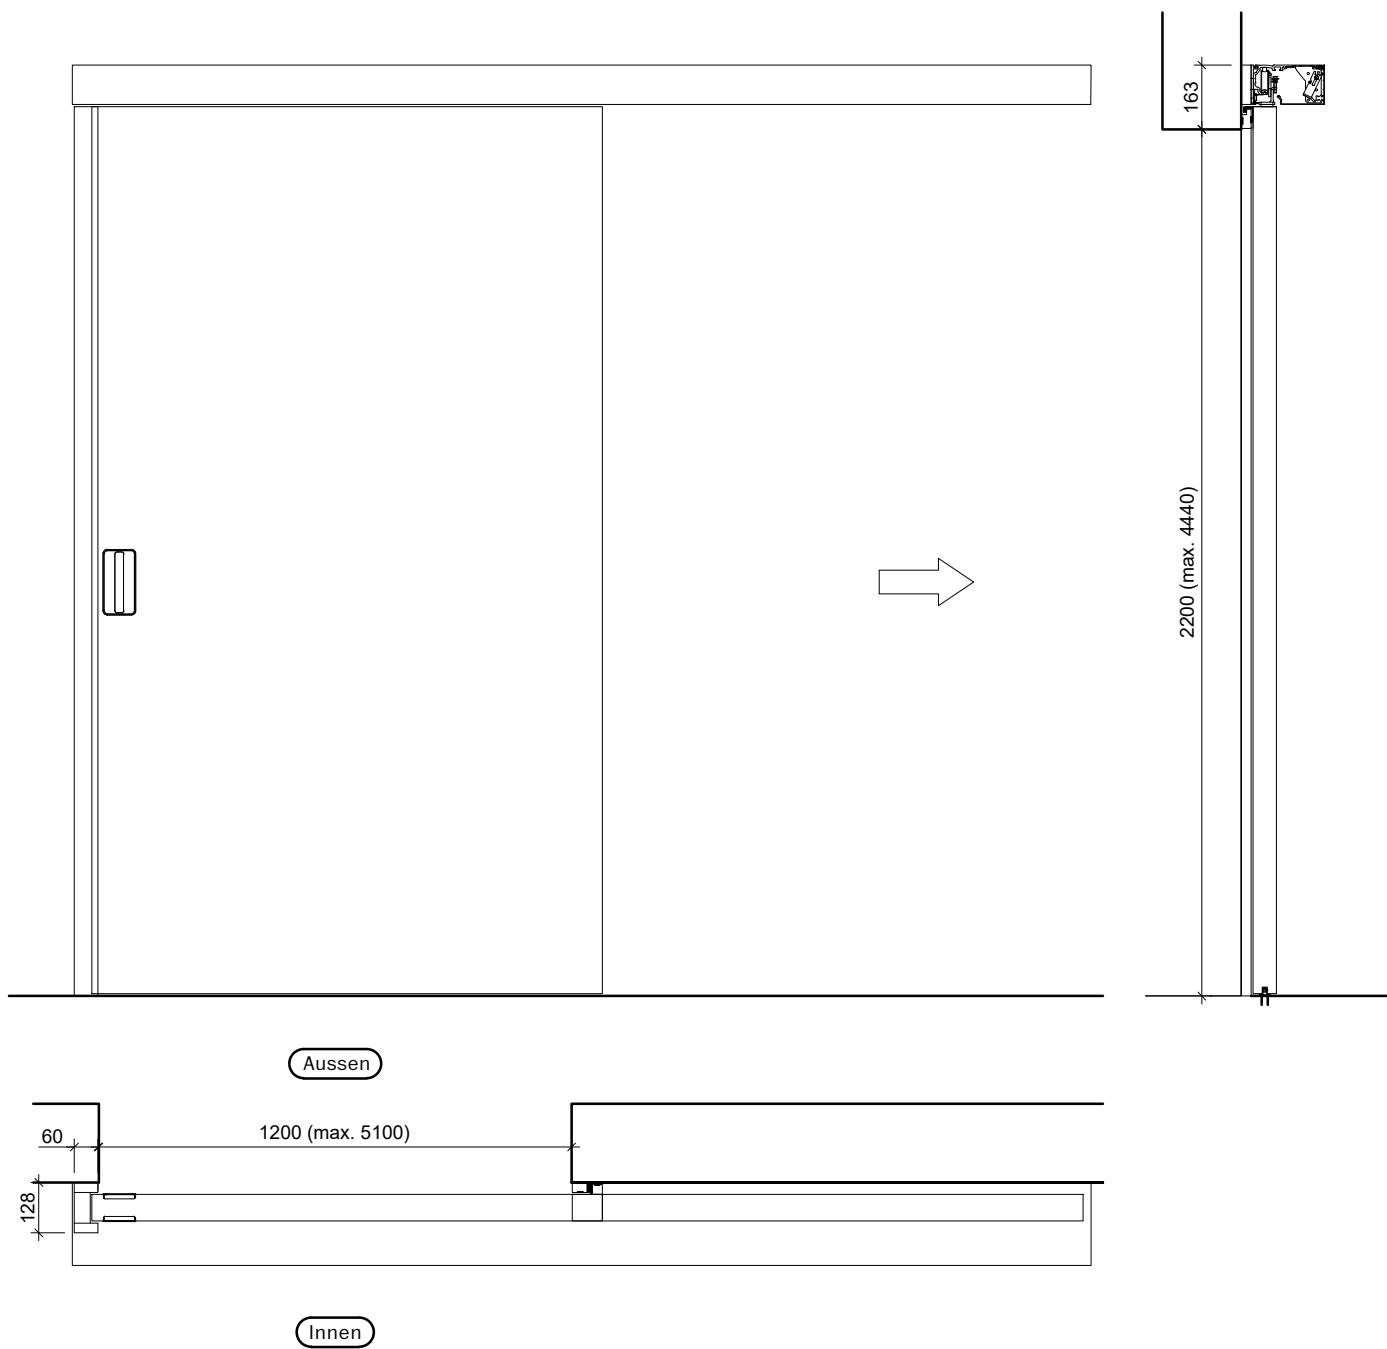

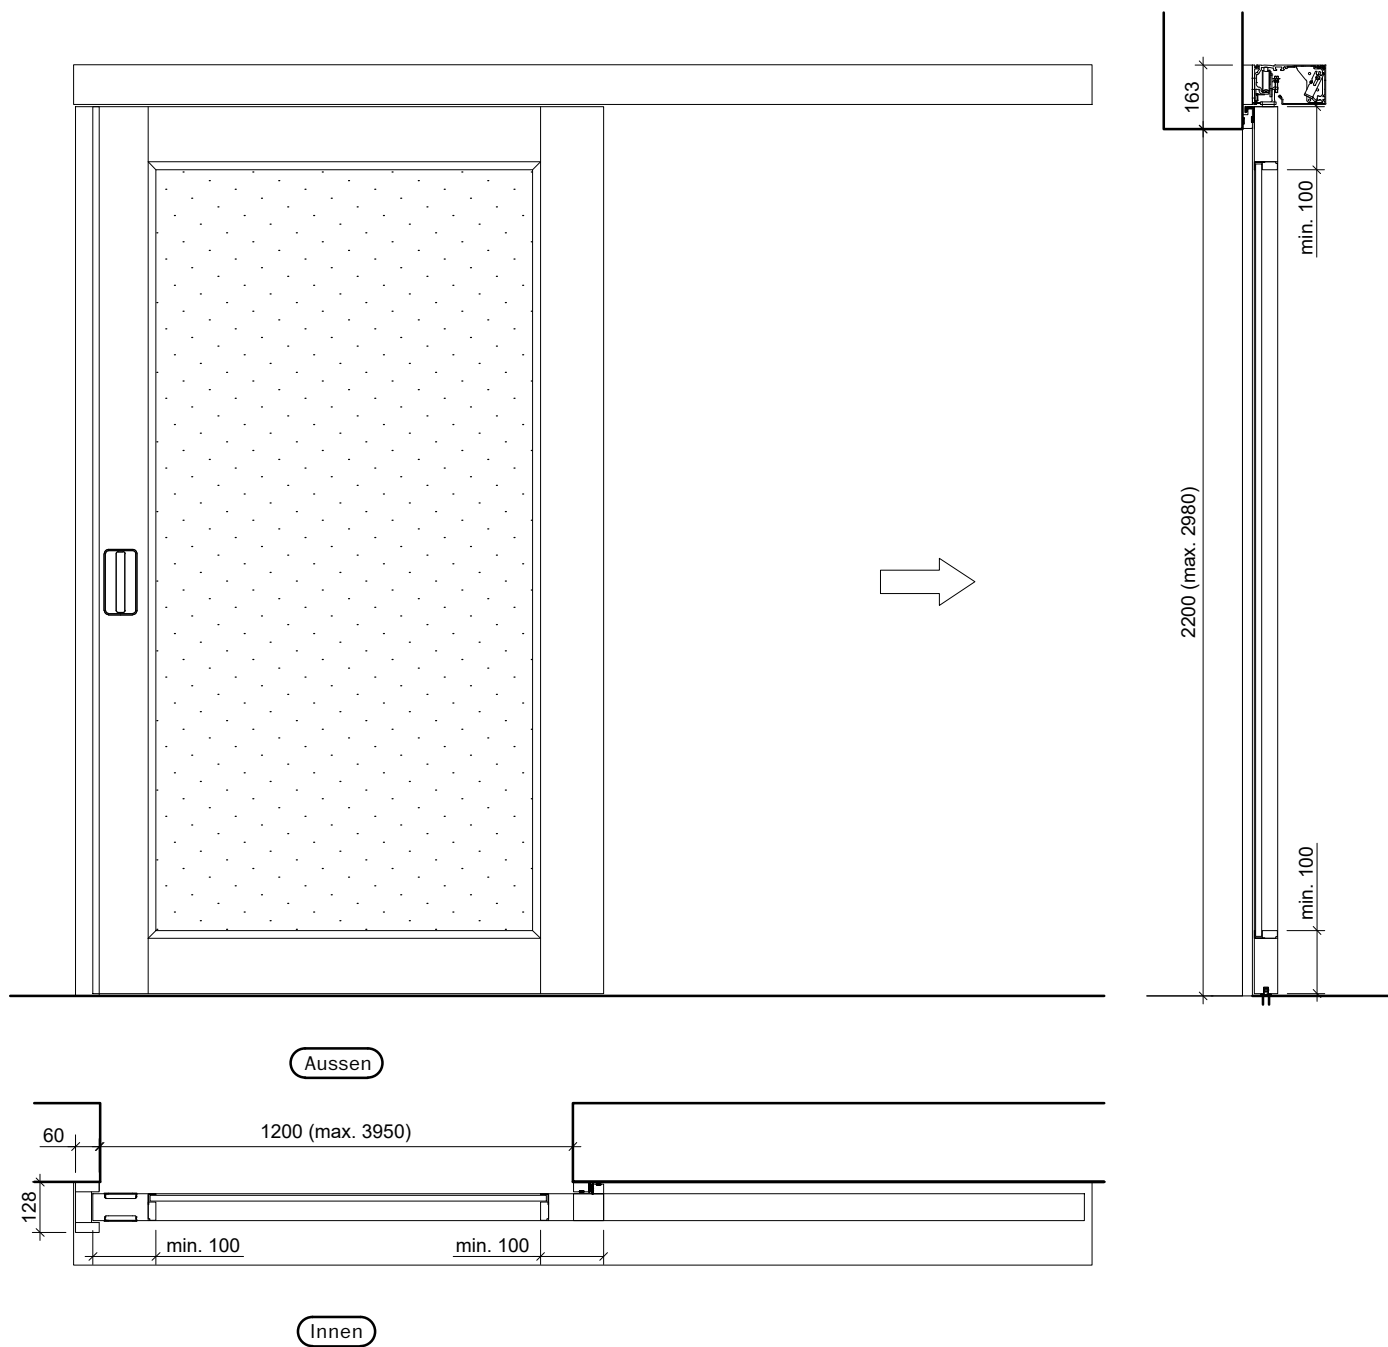


Frank Türen AG
T 041 624 90 90
www.frank-tueren.ch

Automatisch, 1-flg, mit Anschlag vorne, mit Friestüre

Massangaben in mm

VKF Nr. 25492

Massstab 1:20 Seite 2

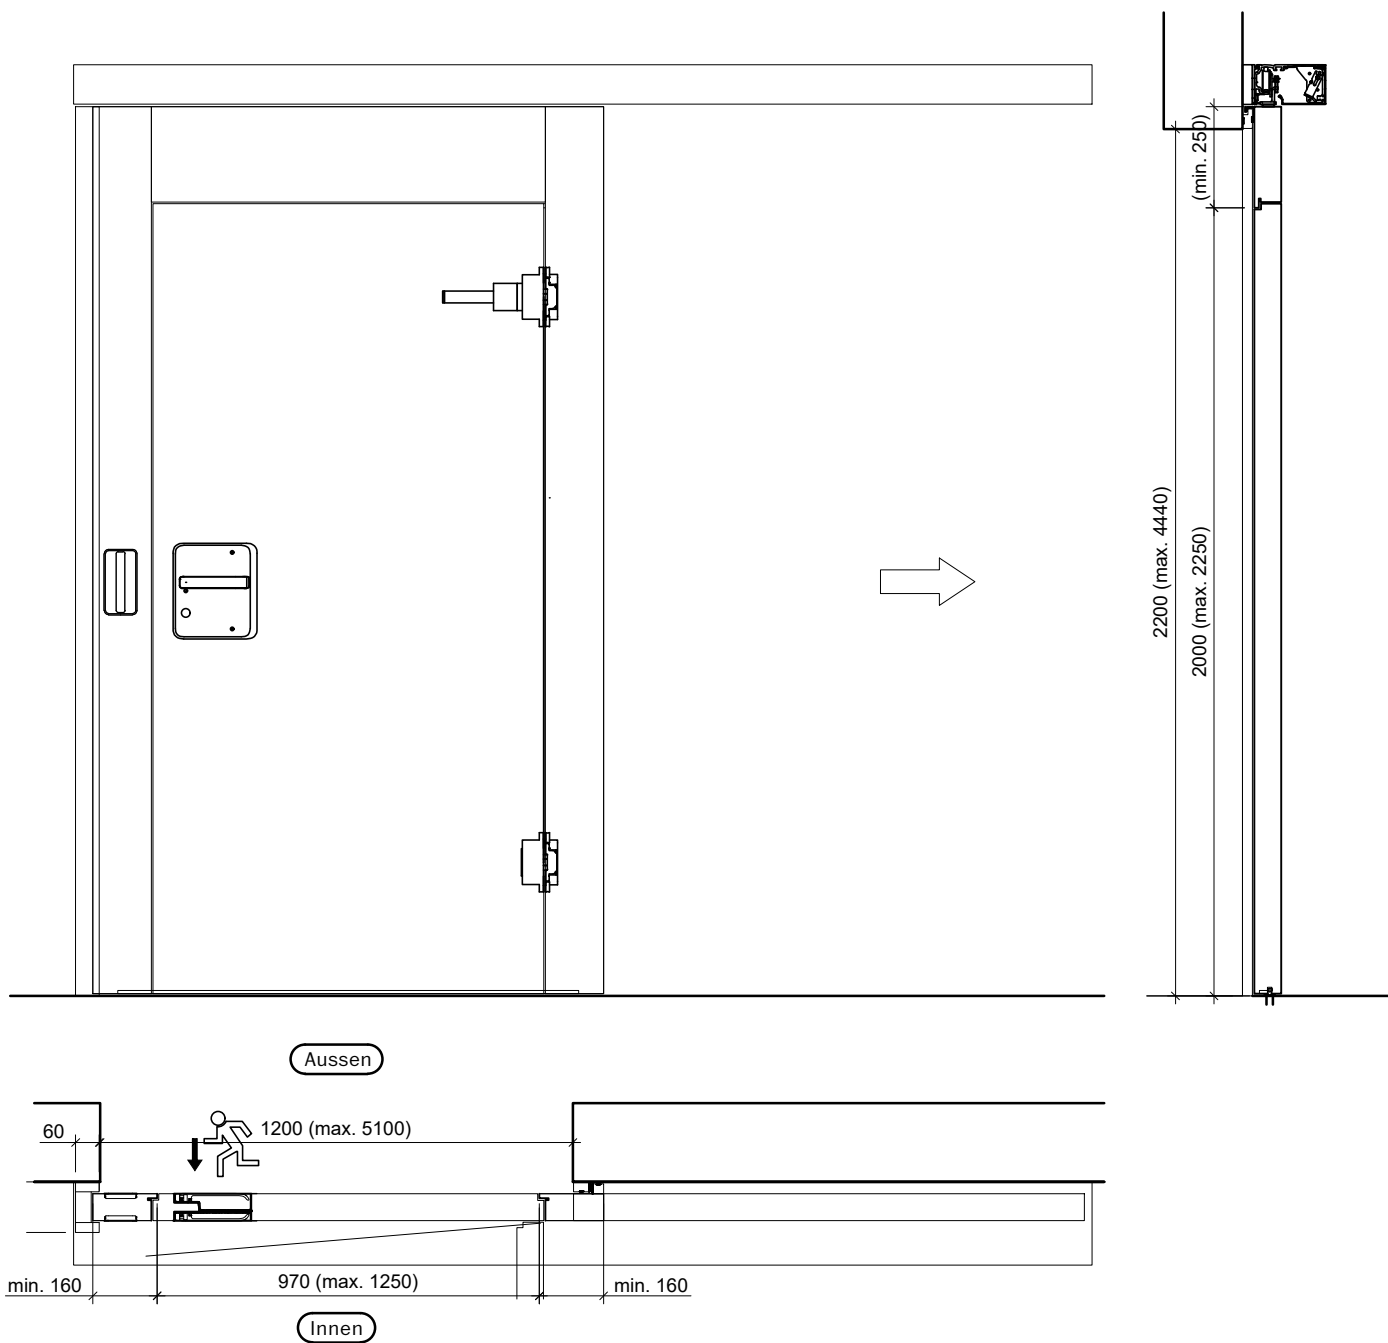


Frank Türen AG
T 041 624 90 90
www.frank-tueren.ch


Automatisch, 1-flg, mit Anschlag vorne, mit Fluchtwegtüre

Massangaben in mm



VKF Nr. 26364, 26365

Massstab 1:20 Seite 3

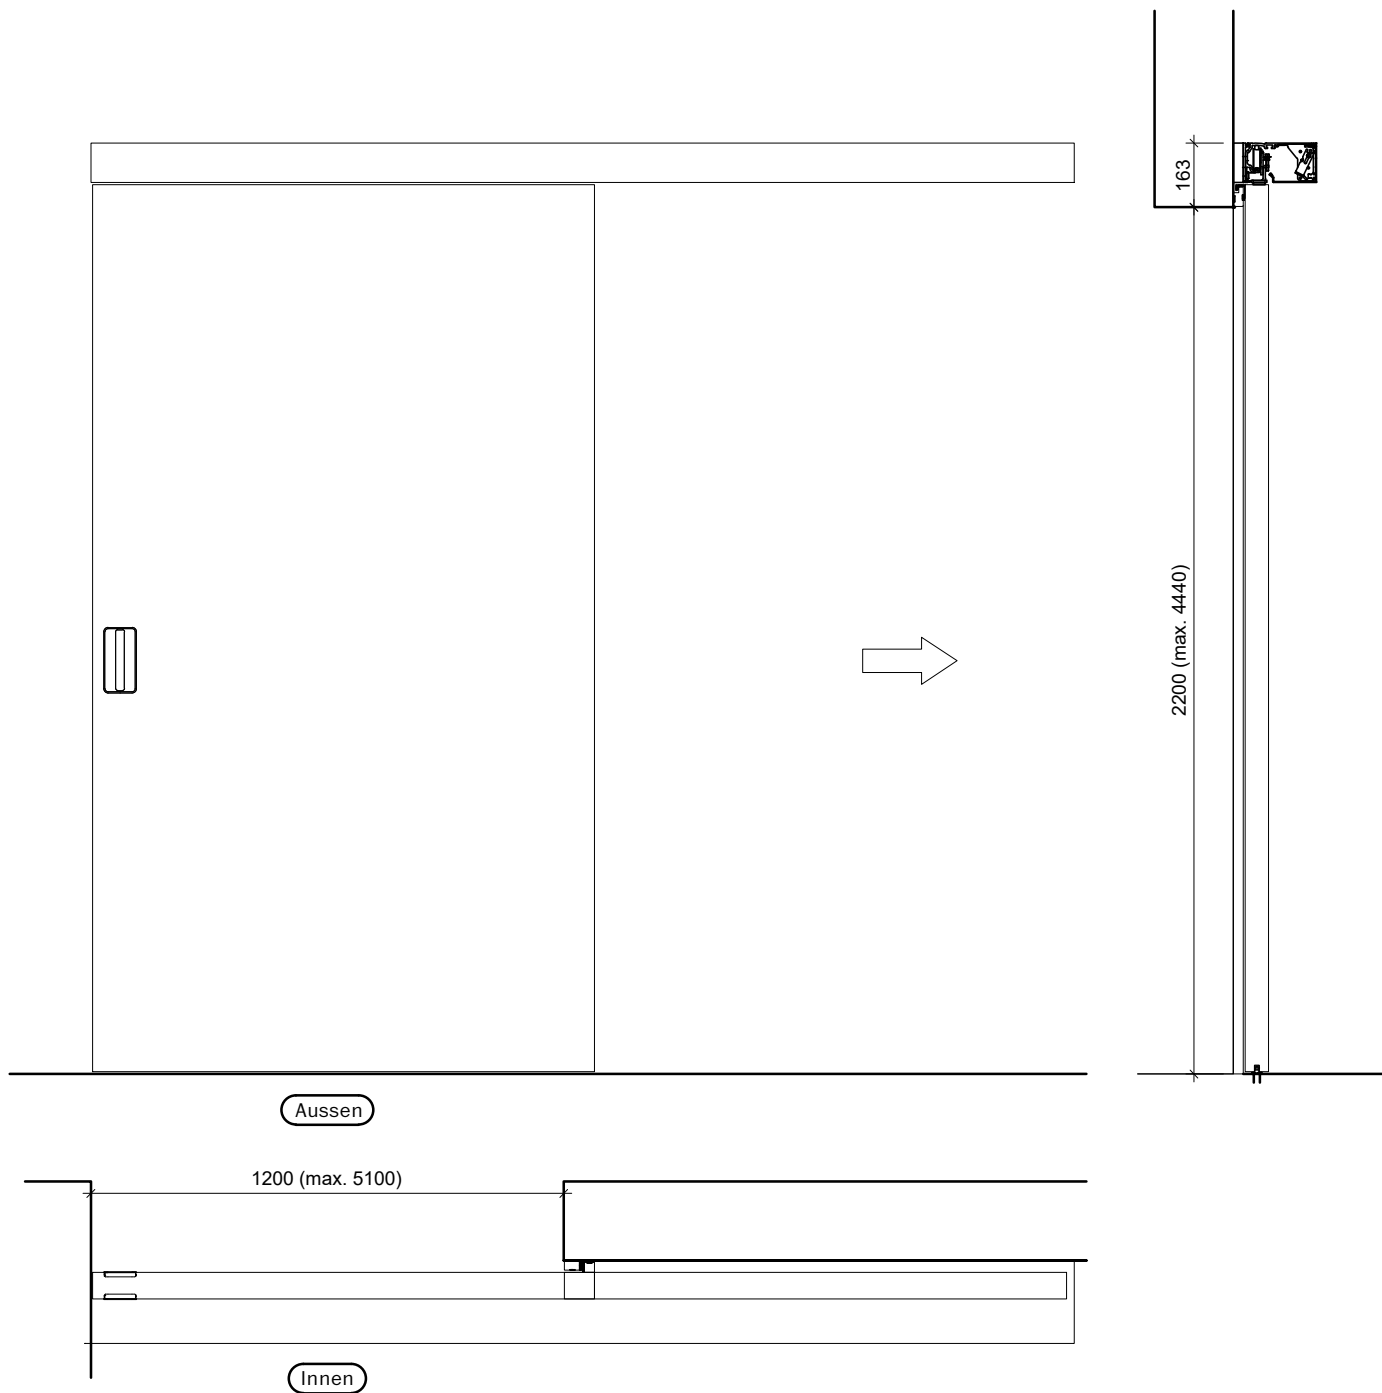

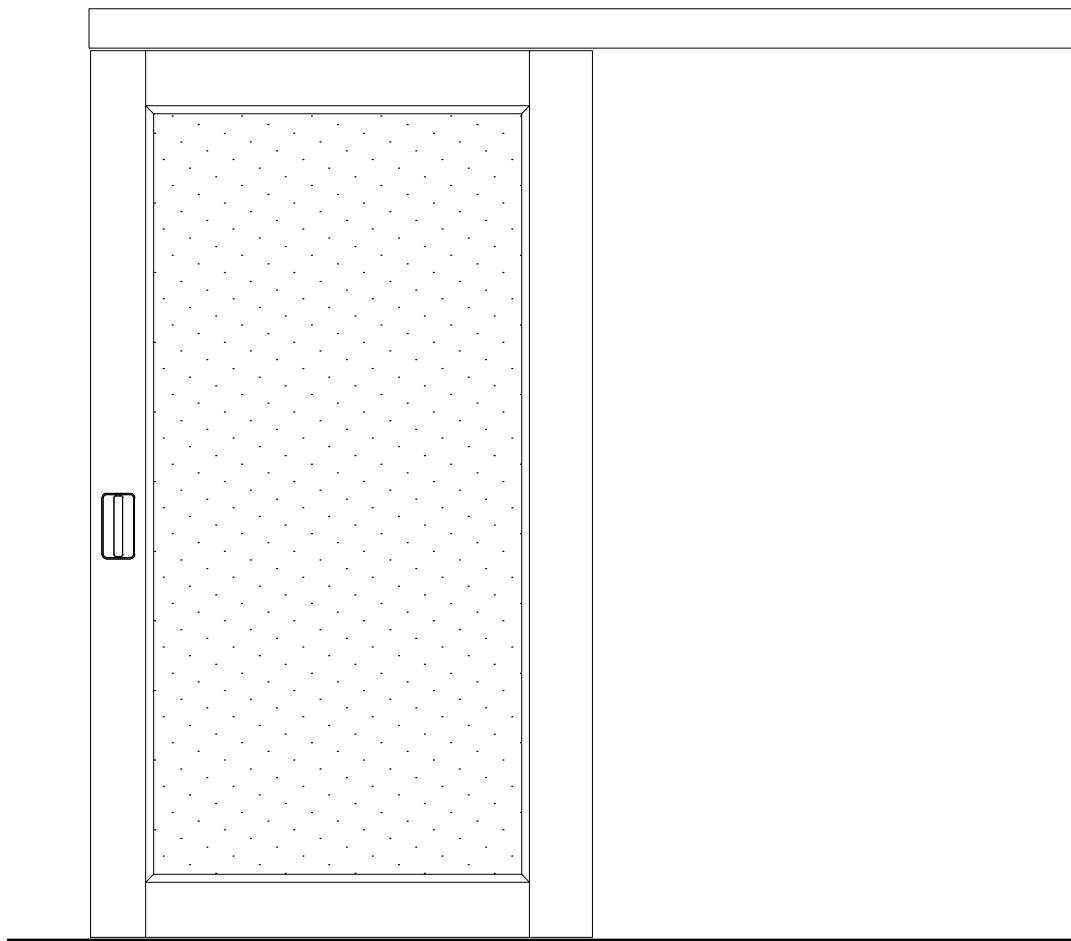

Aussen

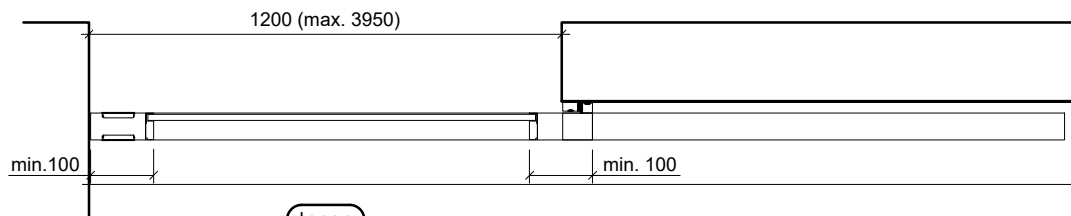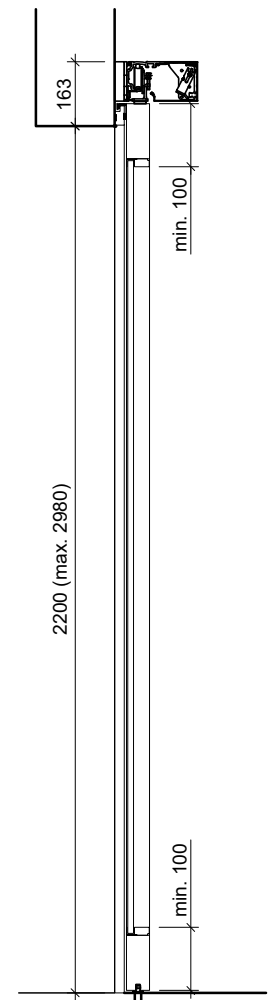

Innen



Frank Türen AG


T 041 624 90 90
www.frank-tueren.ch

Automatisch, 1-flg, Stumpfanschlag, mit Friestüre

Massangaben in mm

VKF Nr. 25492

Massstab 1:20 Seite 5

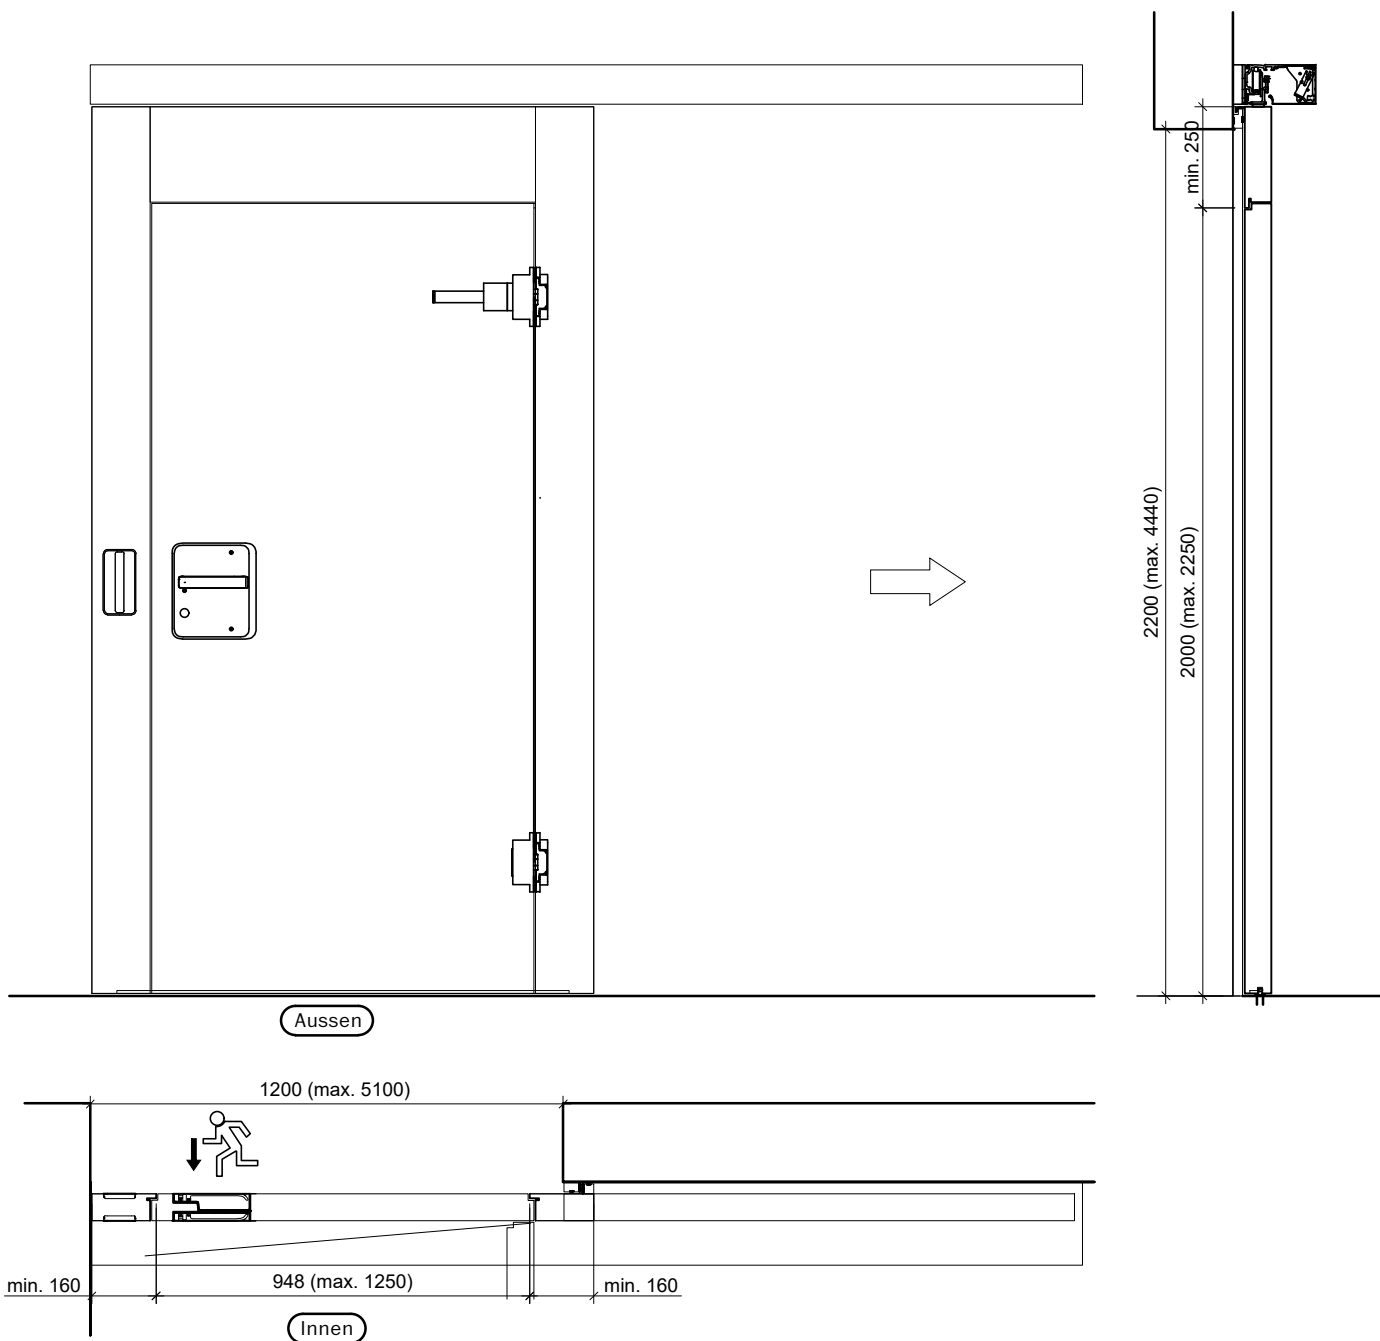


Frank Türen AG
T 041 624 90 90
www.frank-tueren.ch

Automatisch, 1-flg, Stumpfanschlag, mit Fluchtwegtüre

Massangaben in mm

VKF Nr. 26364, 26365

Massstab 1:20 Seite 6

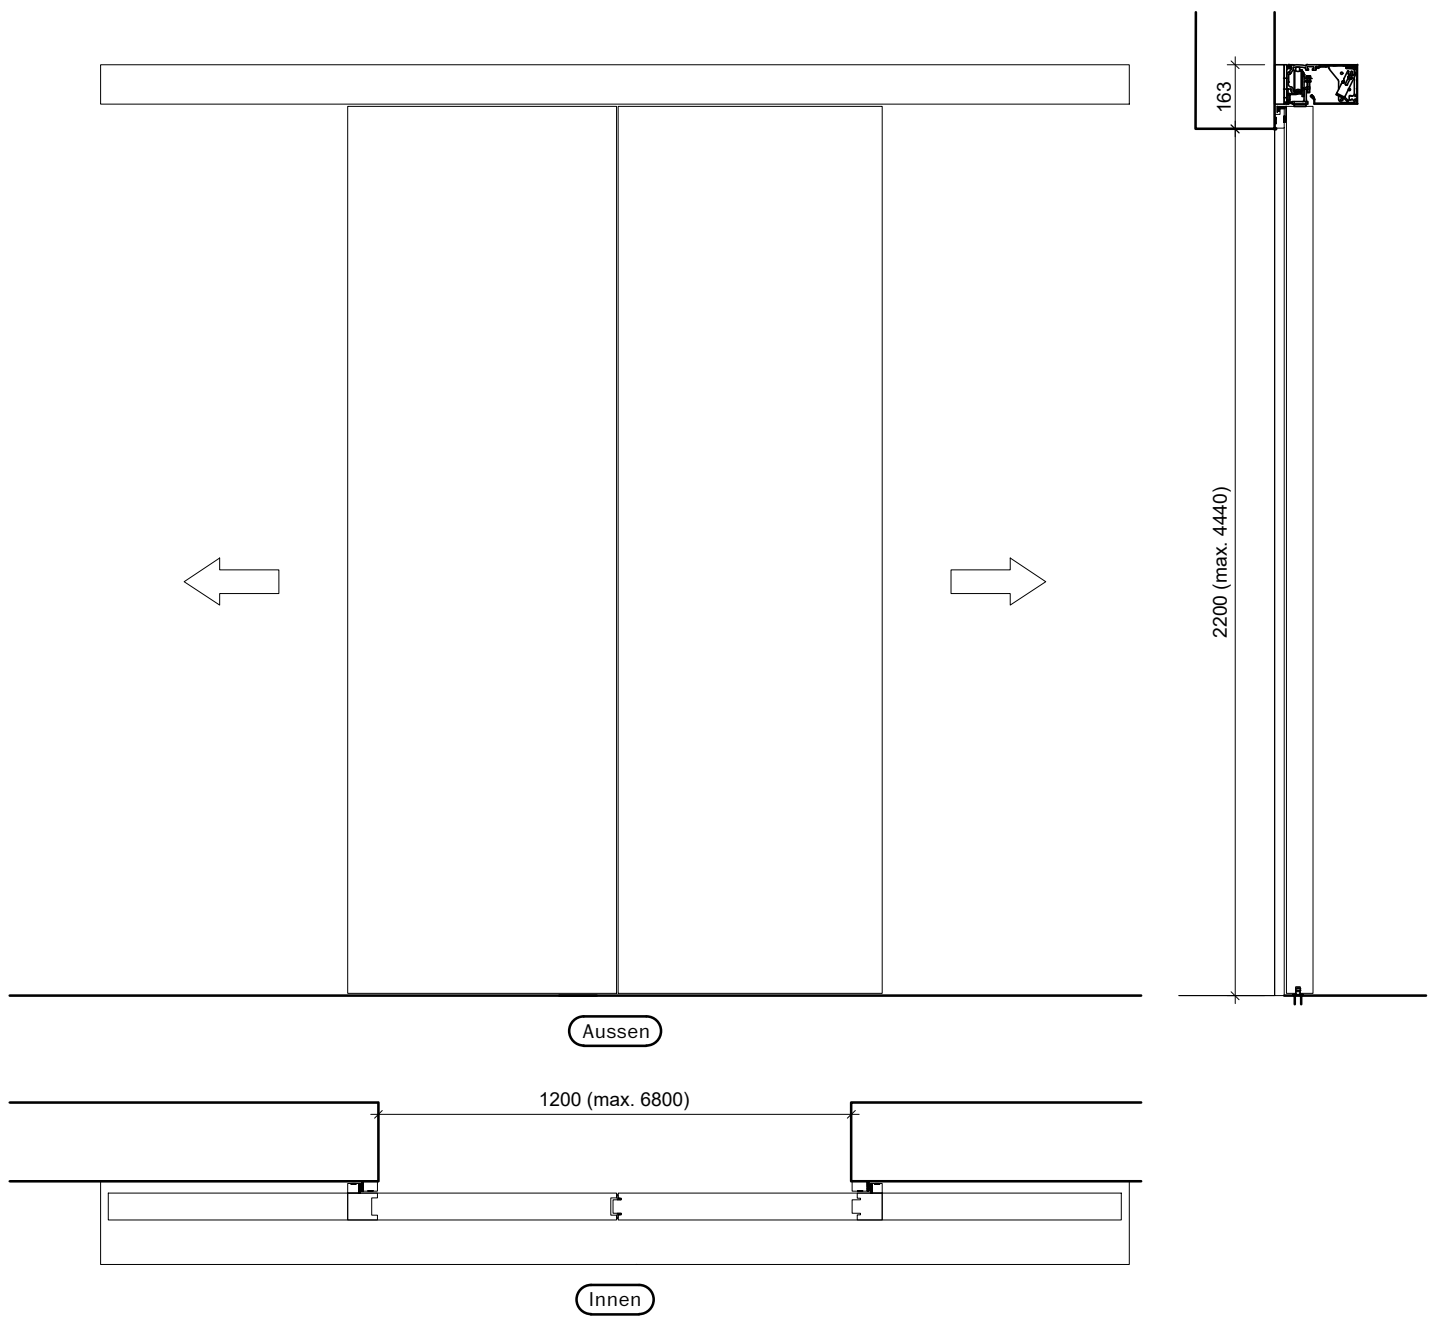


Frank Türen AG
T 041 624 90 90
www.frank-tueren.ch

Automatisch, 2-flg, ohne/mit Glas

Massangaben in mm

VKF Nr. 31223, 31222

Massstab 1:20 Seite 7

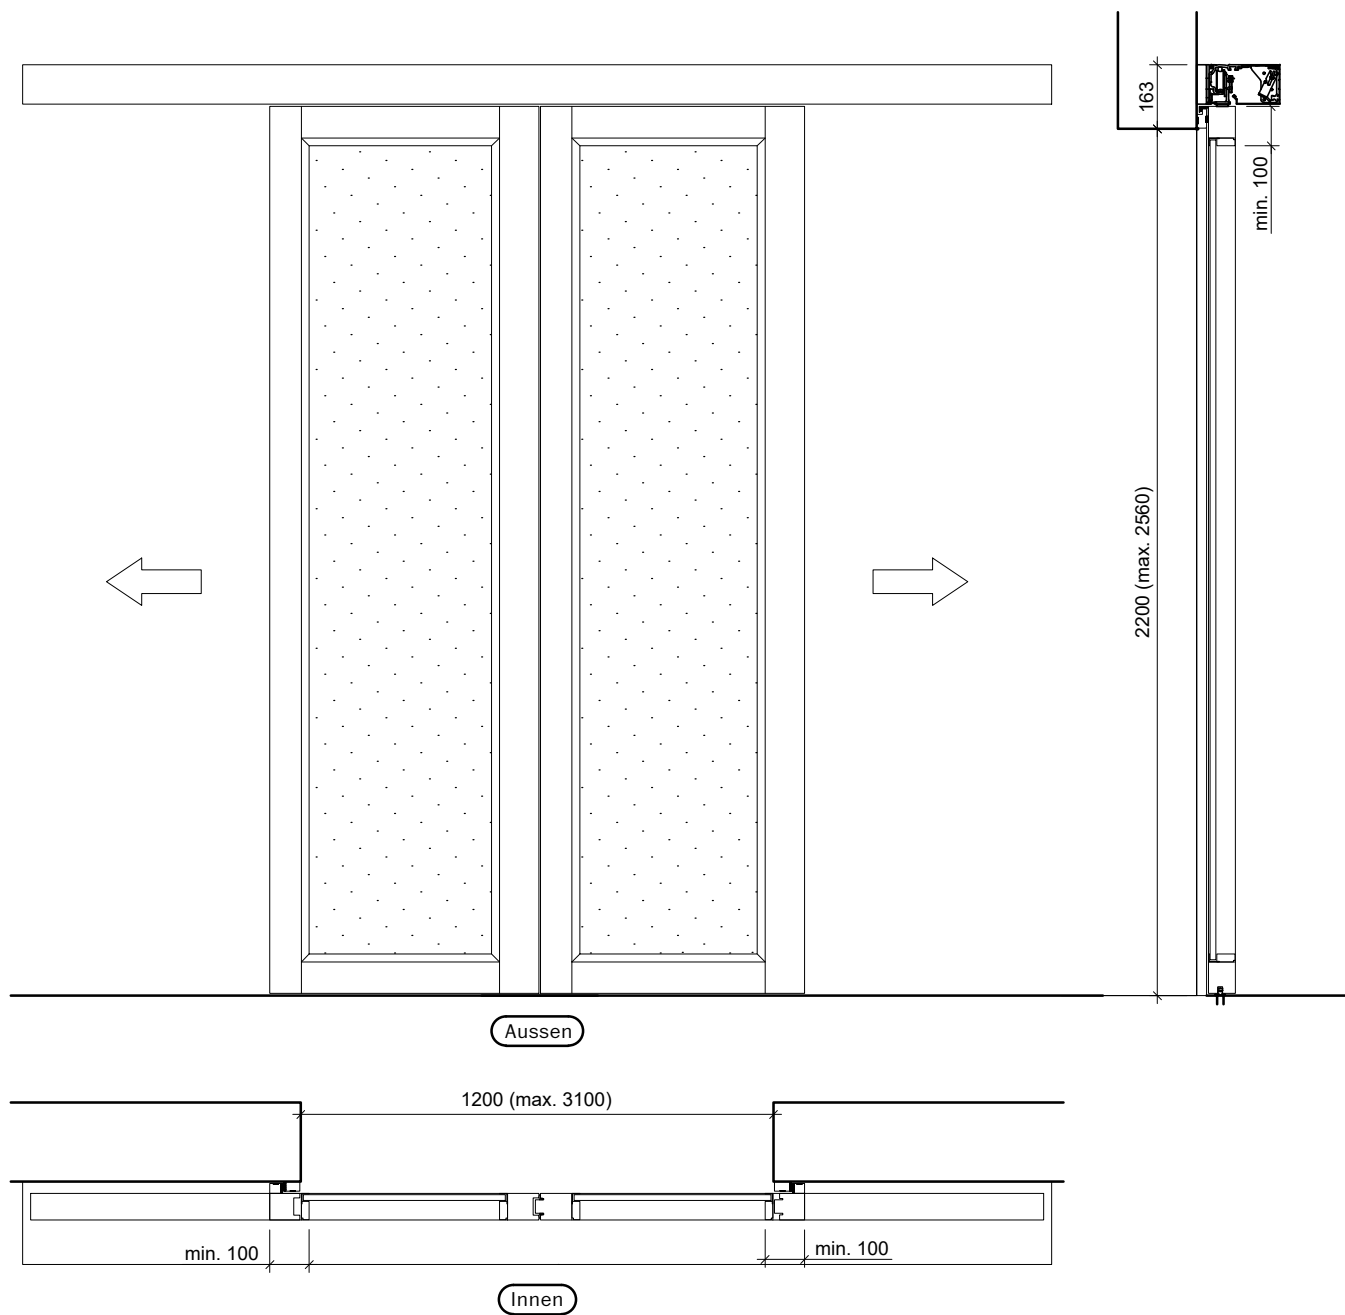


Frank Türen AG
T 041 624 90 90
www.frank-tueren.ch

Automatisch, 2-flg, mit Friestüre

Massangaben in mm

VKF Nr. 25498

Massstab 1:20 Seite 8

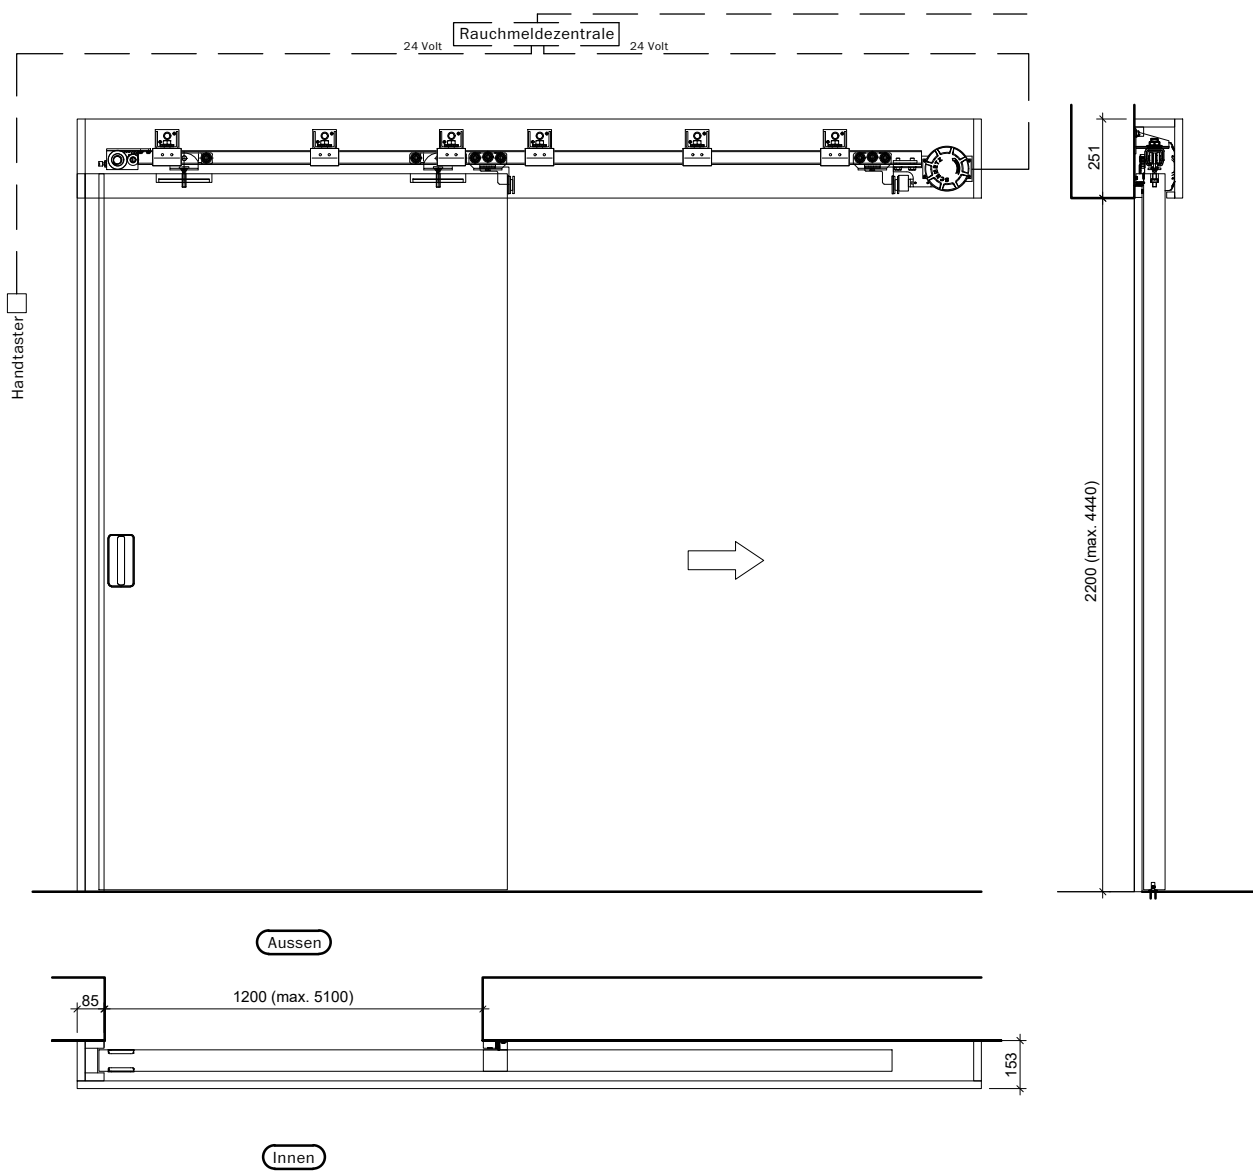

Frank Türen AG


T 041 624 90 90
www.frank-tueren.ch

Manuell, 1-flg, mit Anschlag vorne, ohne/mit Glas

VKF Nr. 26364, 26365

Massangaben in mm

Massstab 1:25 Seite 9

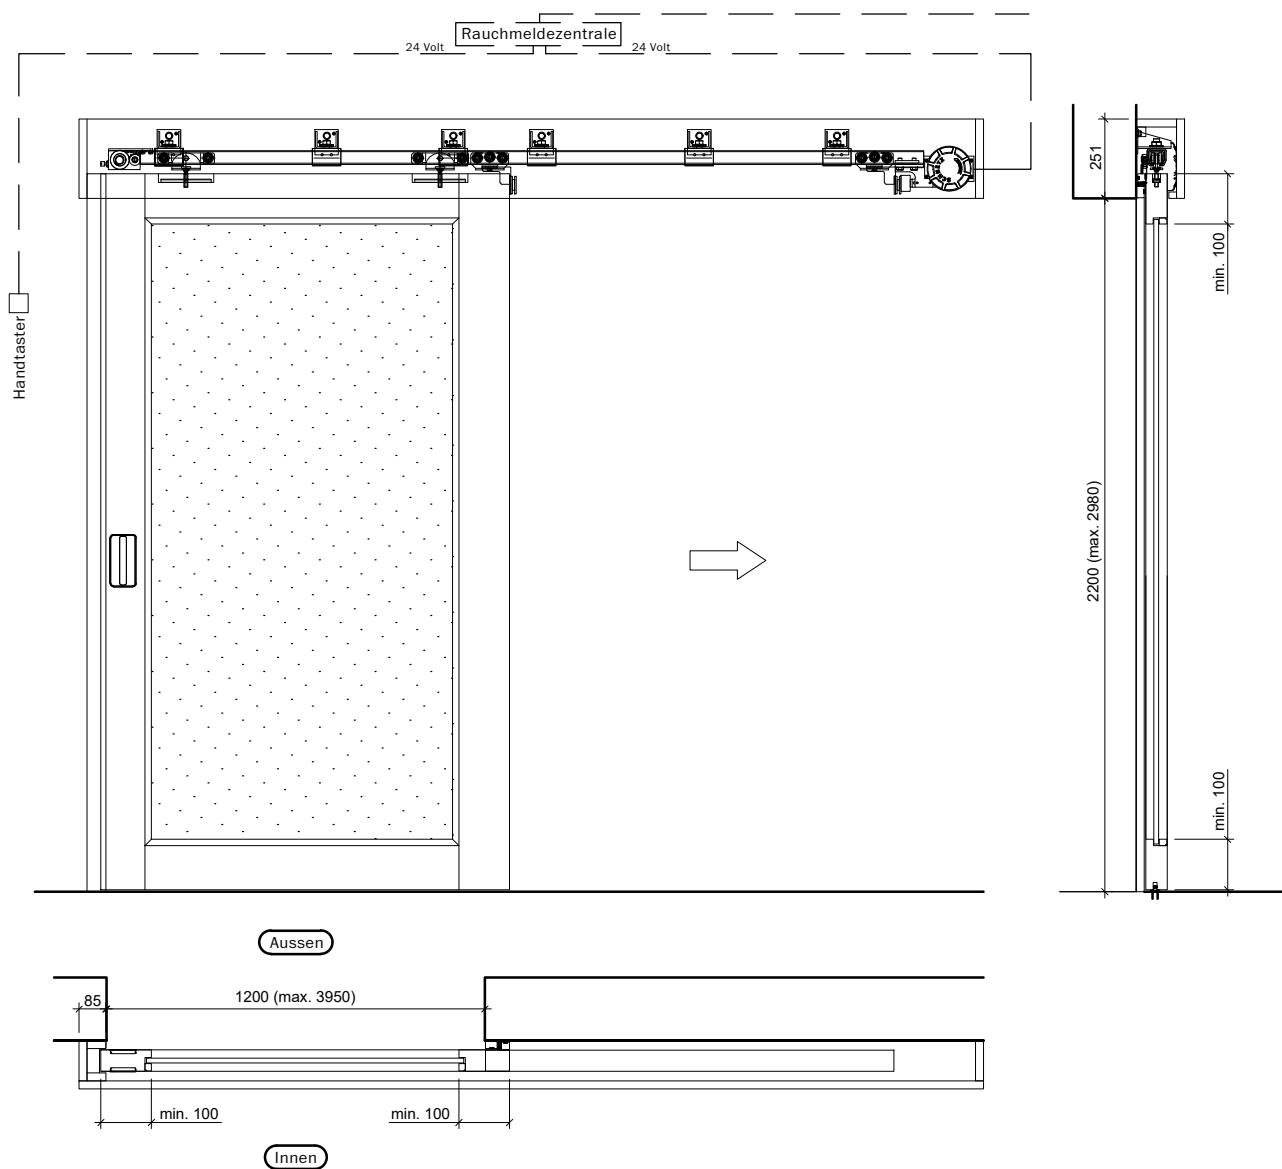

Frank Türen AG


T 041 624 90 90
www.frank-tueren.ch


Manuell, 1-flg, mit Anschlag vorne, mit Friestüre

VKF Nr. 25492

Massangaben in mm

Massstab 1:25 Seite 10

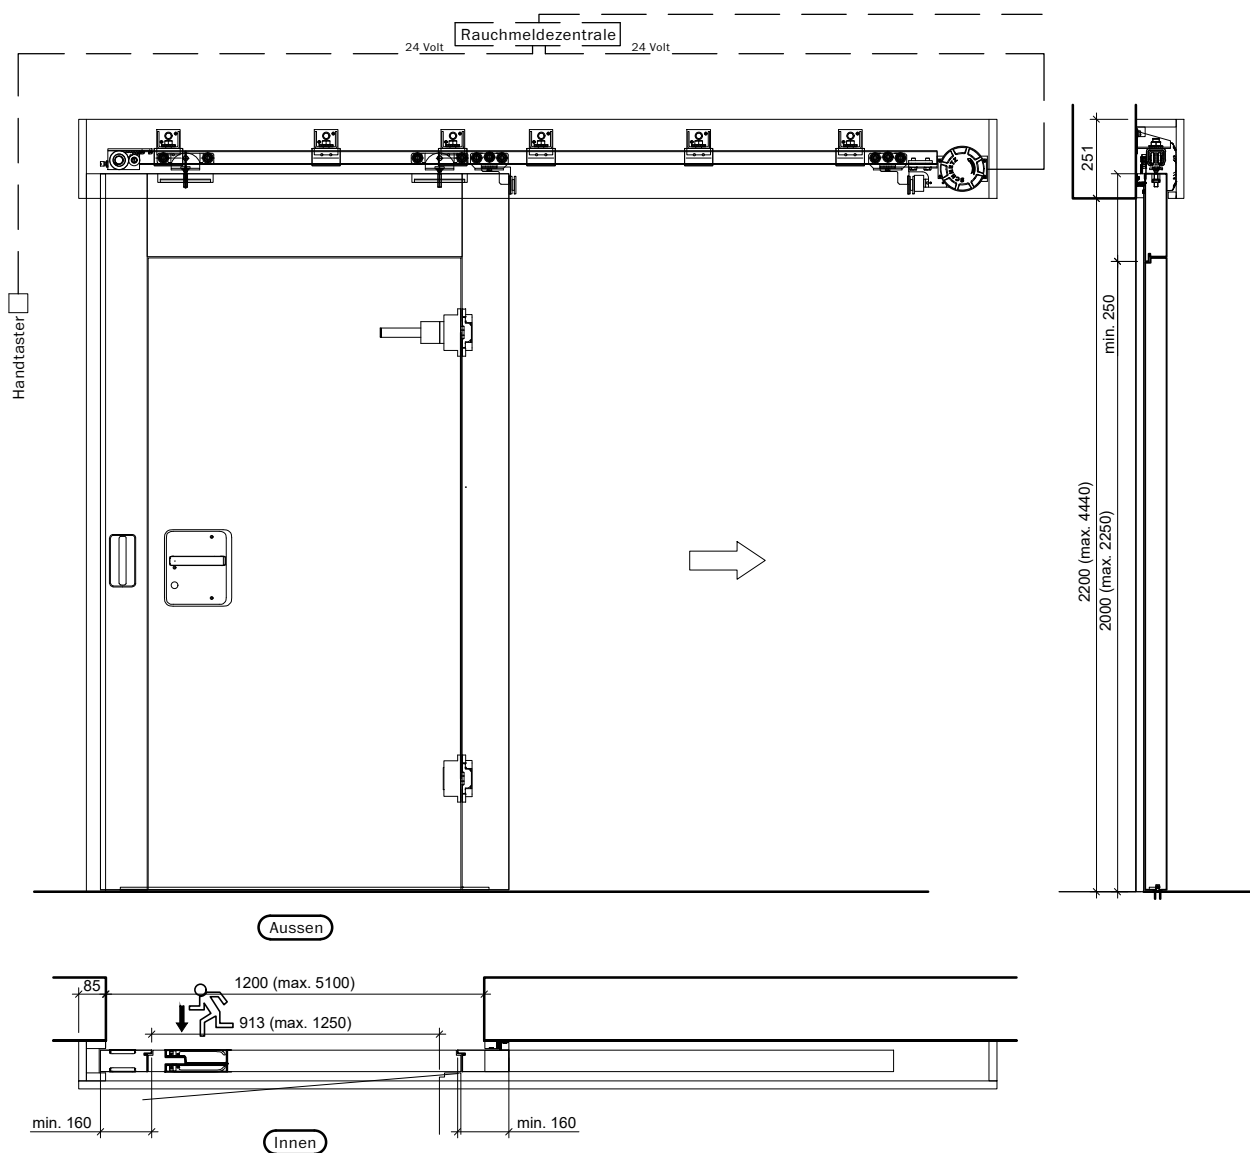

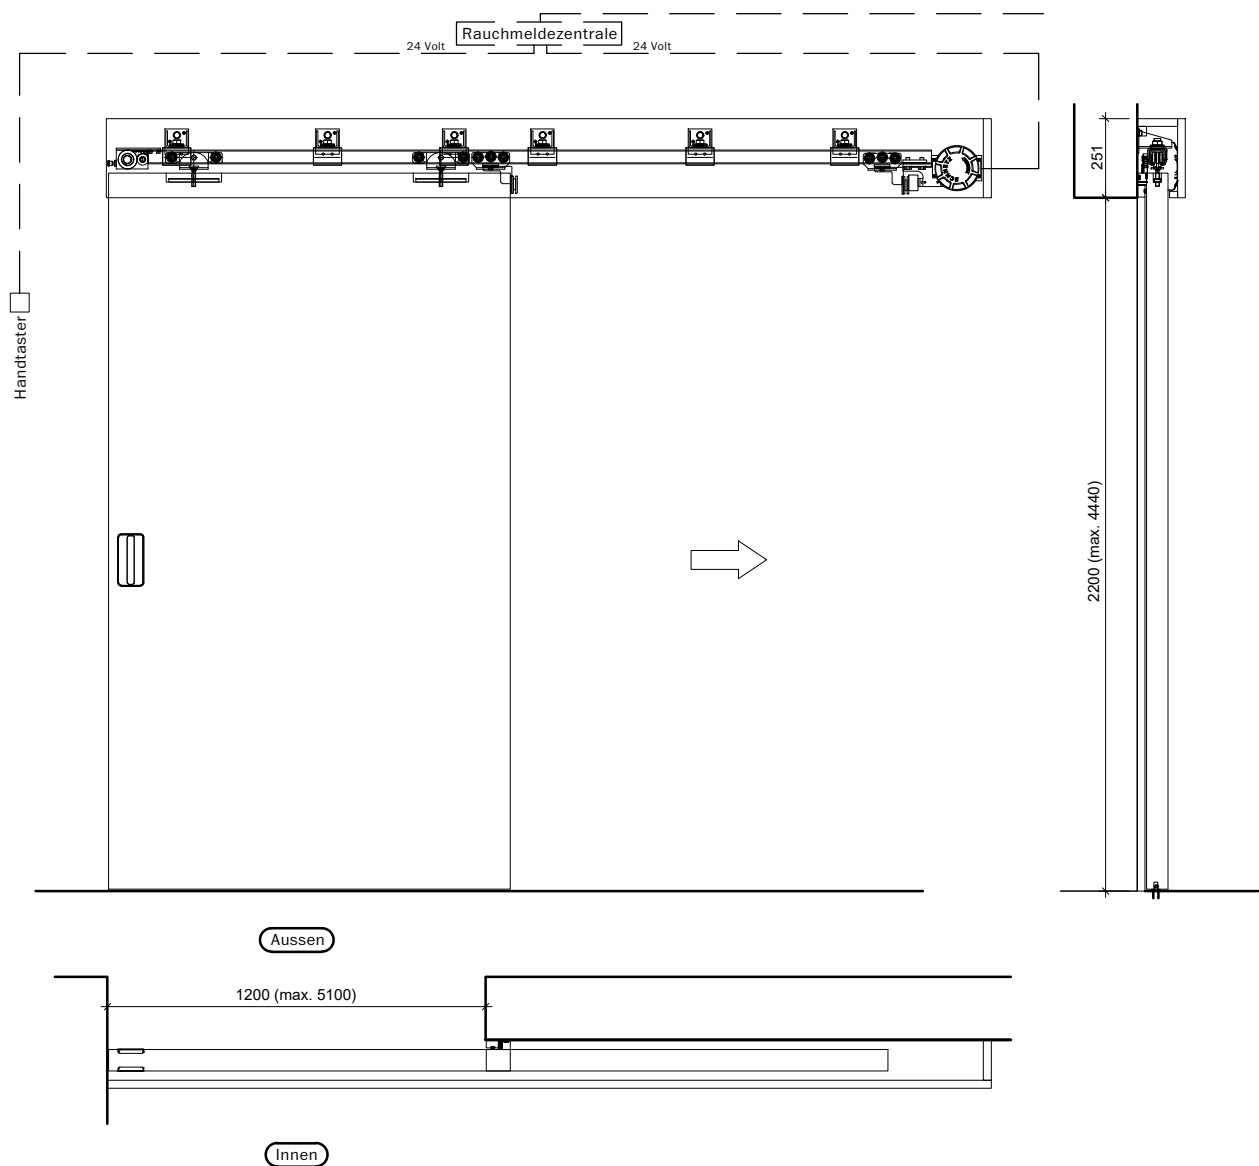


Frank Türen AG
T 041 624 90 90
www.frank-tueren.ch

Manuell, 1-flg, Stumpfanschlag, ohne/mit Glas

Massangaben in mm

VKF Nr. 26364, 26365

Massstab 1:25 Seite 12

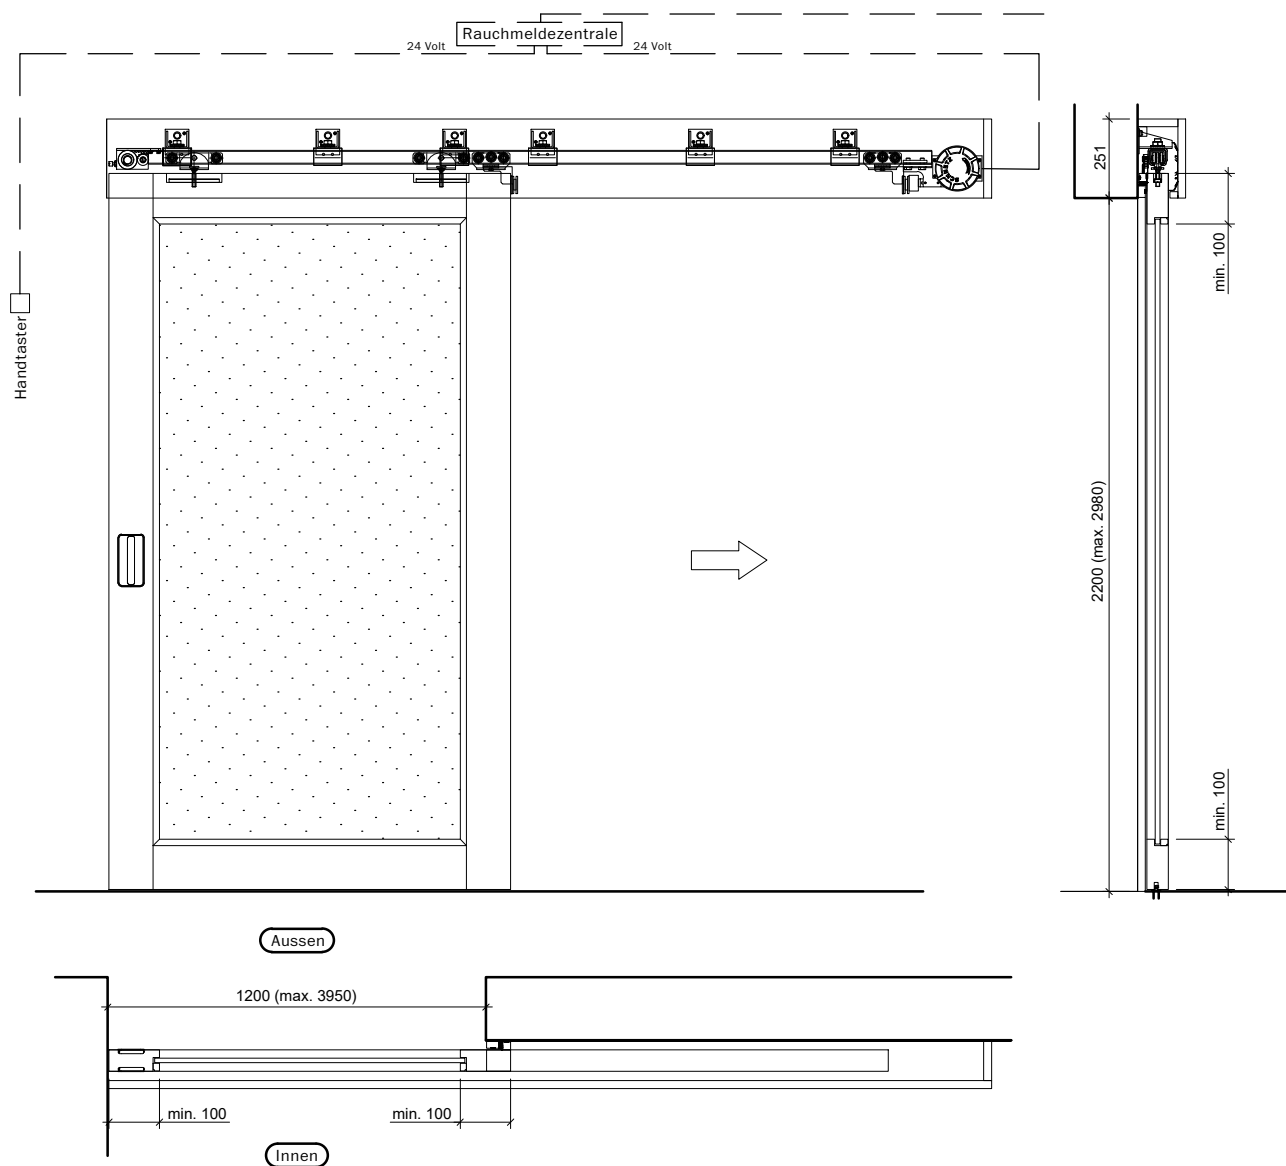

Frank Türen AG


T 041 624 90 90
www.frank-tueren.ch

Manuell, 1-flg, Stumpfanschlag, mit Friestüre

VKF Nr. 25492

Massangaben in mm

Massstab 1:25 Seite 13

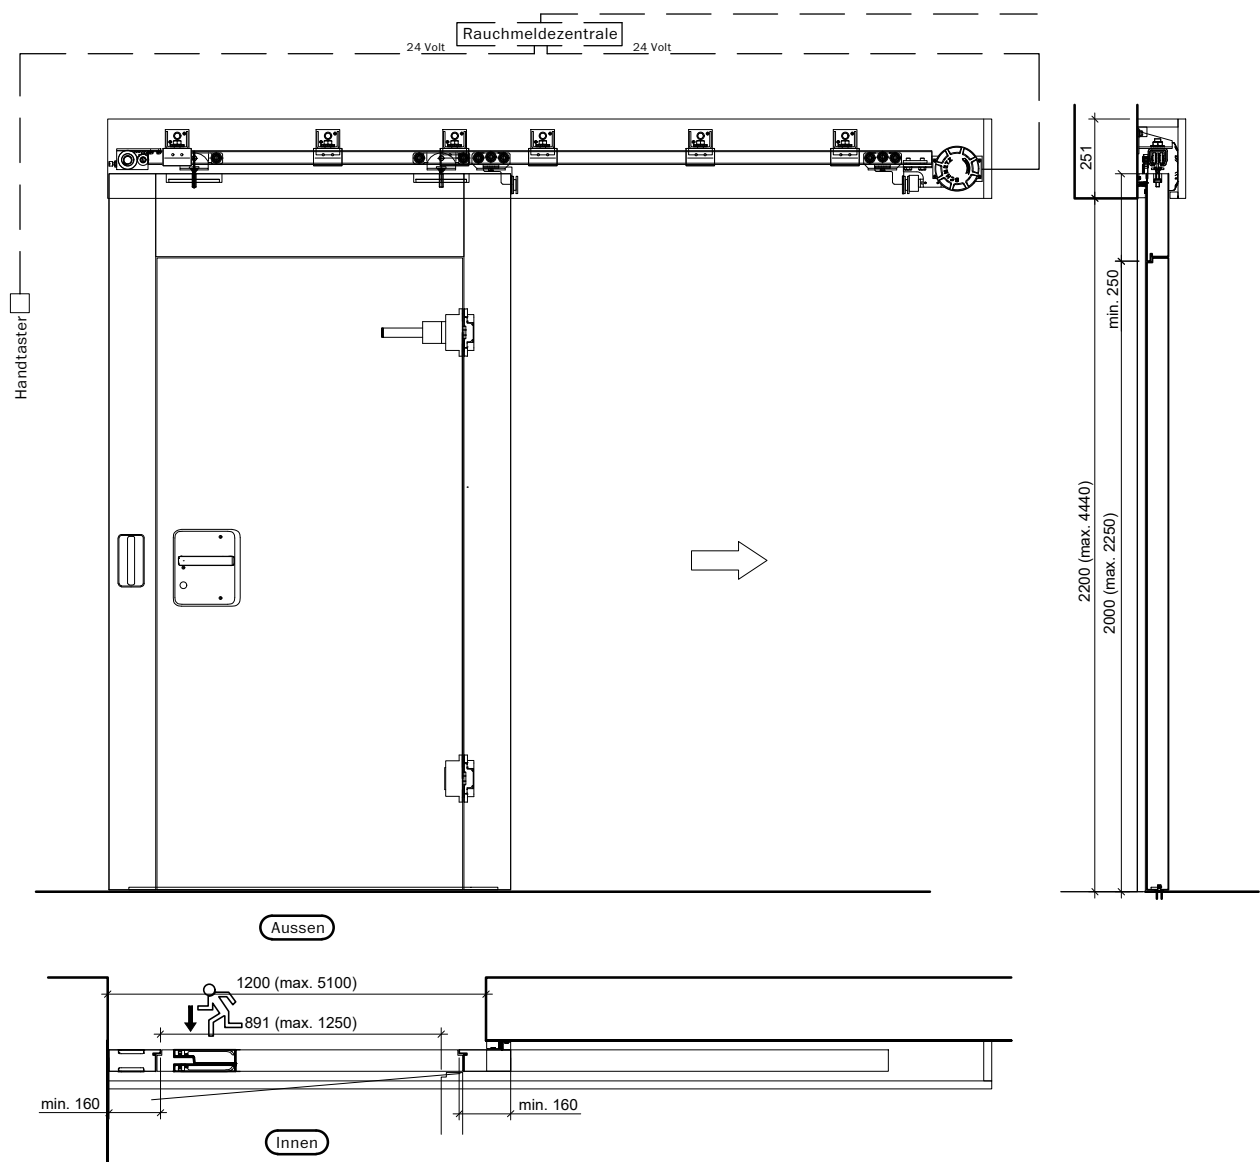


Frank Türen AG
T 041 624 90 90
www.frank-tueren.ch


Manuell, 1-flg, Stumpfanschlag, mit Fluchtwegtüre

Massangaben in mm

VKF Nr. 26364, 26365

Massstab 1:25 Seite 14

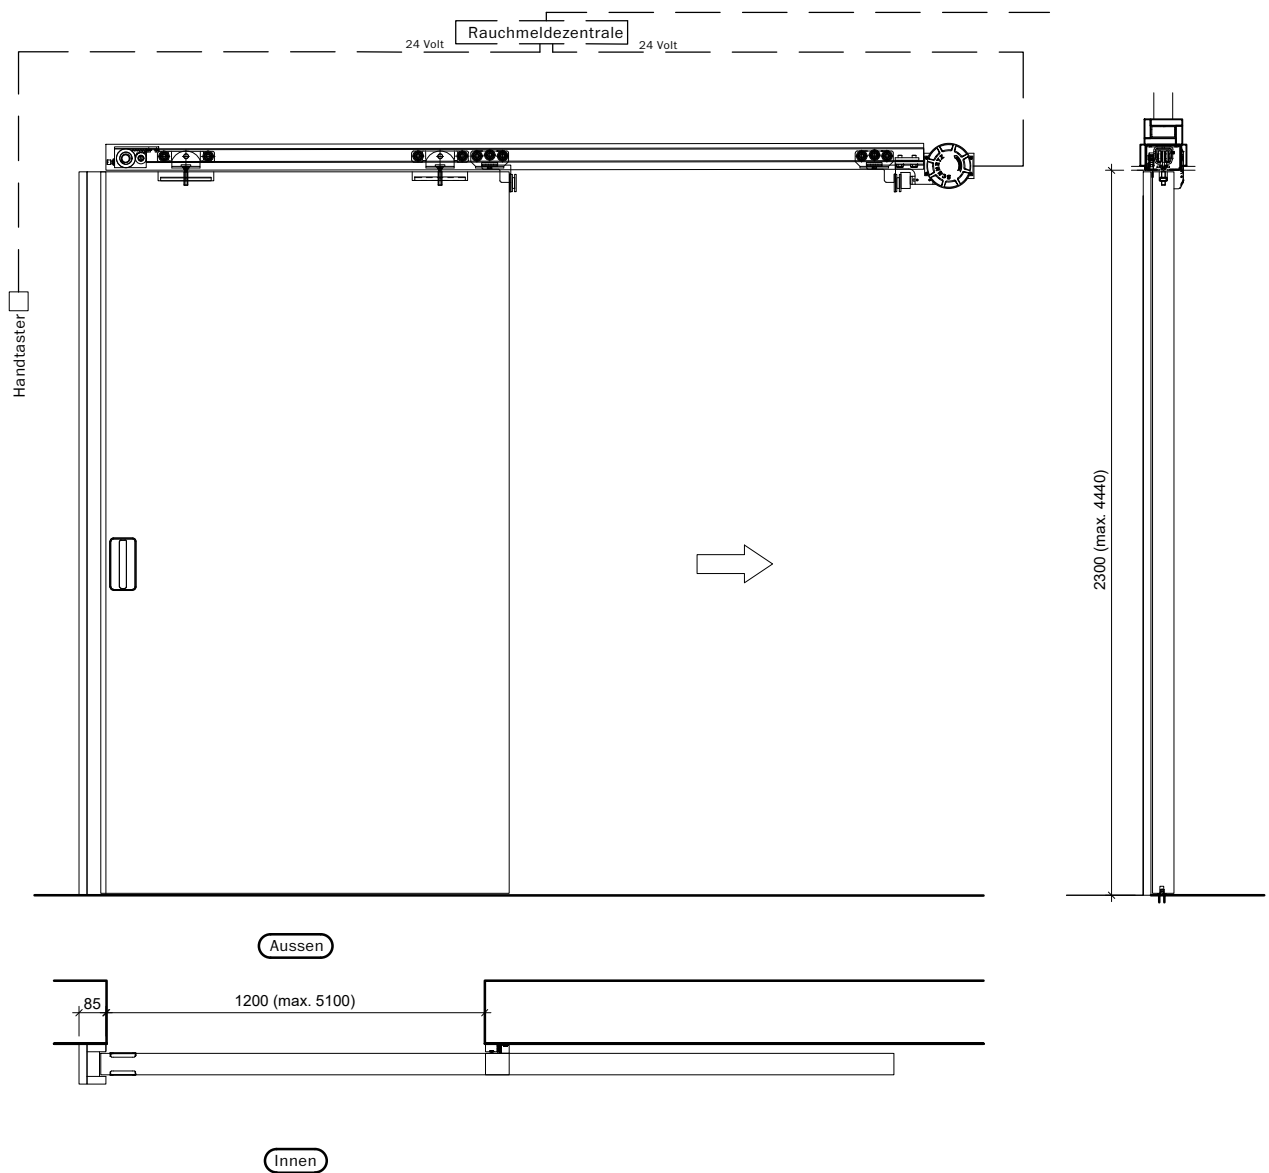

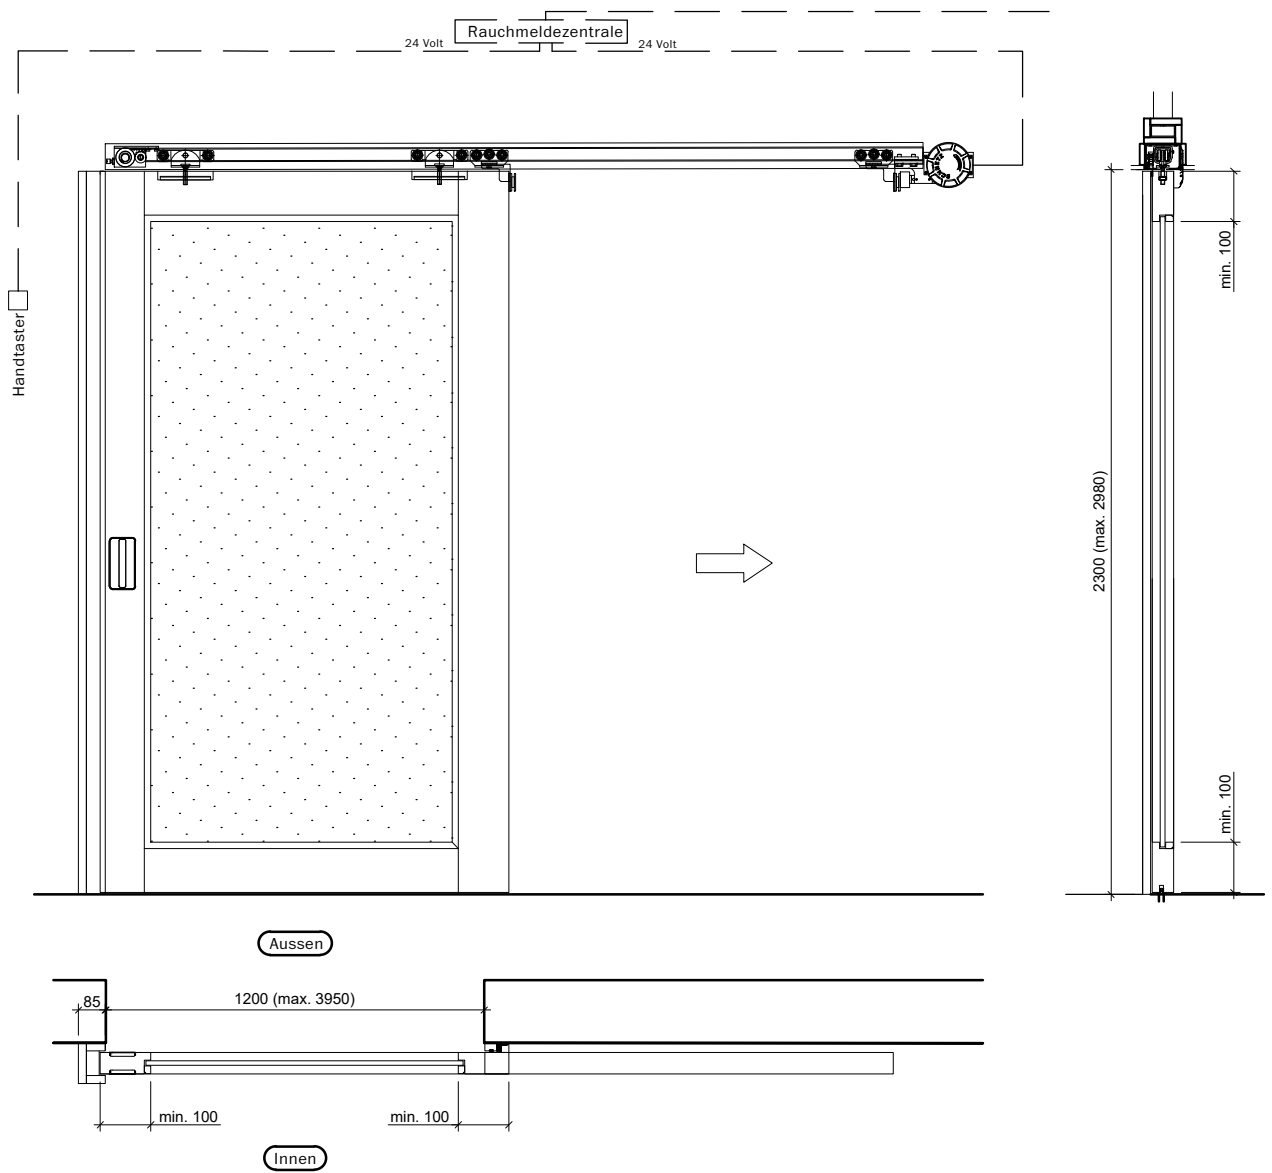


Frank Türen AG
T 041 624 90 90
www.frank-tueren.ch


Manuell, 1-flg, mit Anschlag vorne, mit Friestüre

Massangaben in mm

VKF Nr. 25492

Massstab 1:25 Seite 16

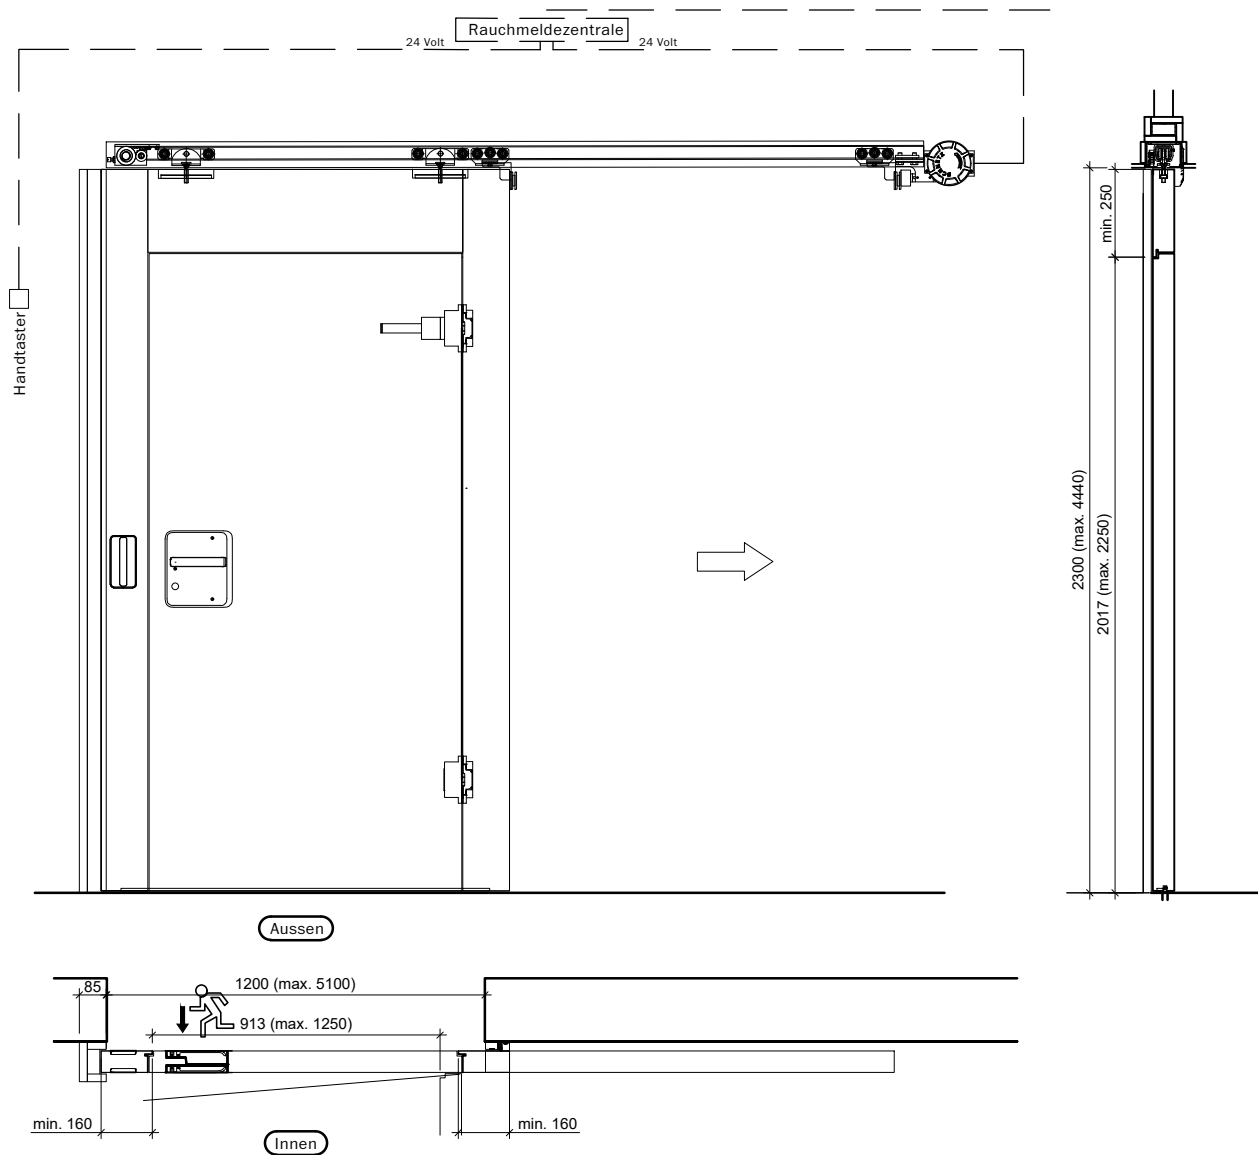

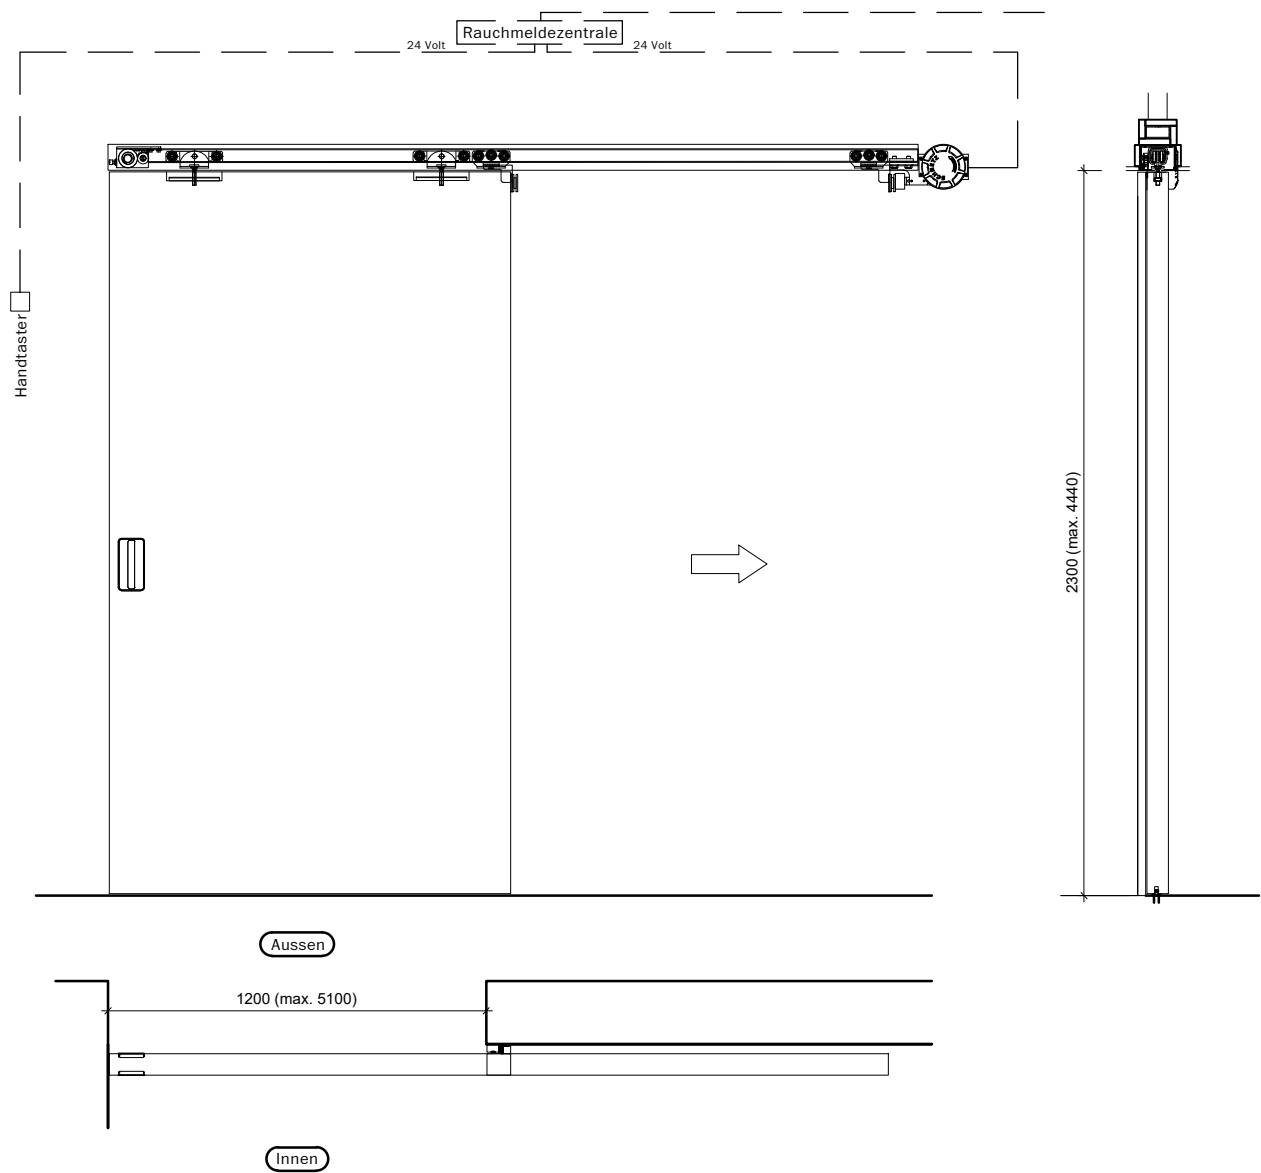


Frank Türen AG
T 041 624 90 90
www.frank-tueren.ch


Manuell, 1-flg, Stumpfanschlag, ohne/mit Glas


Massangaben in mm

VKF Nr. 26364, 26365

Massstab 1:25 Seite 18

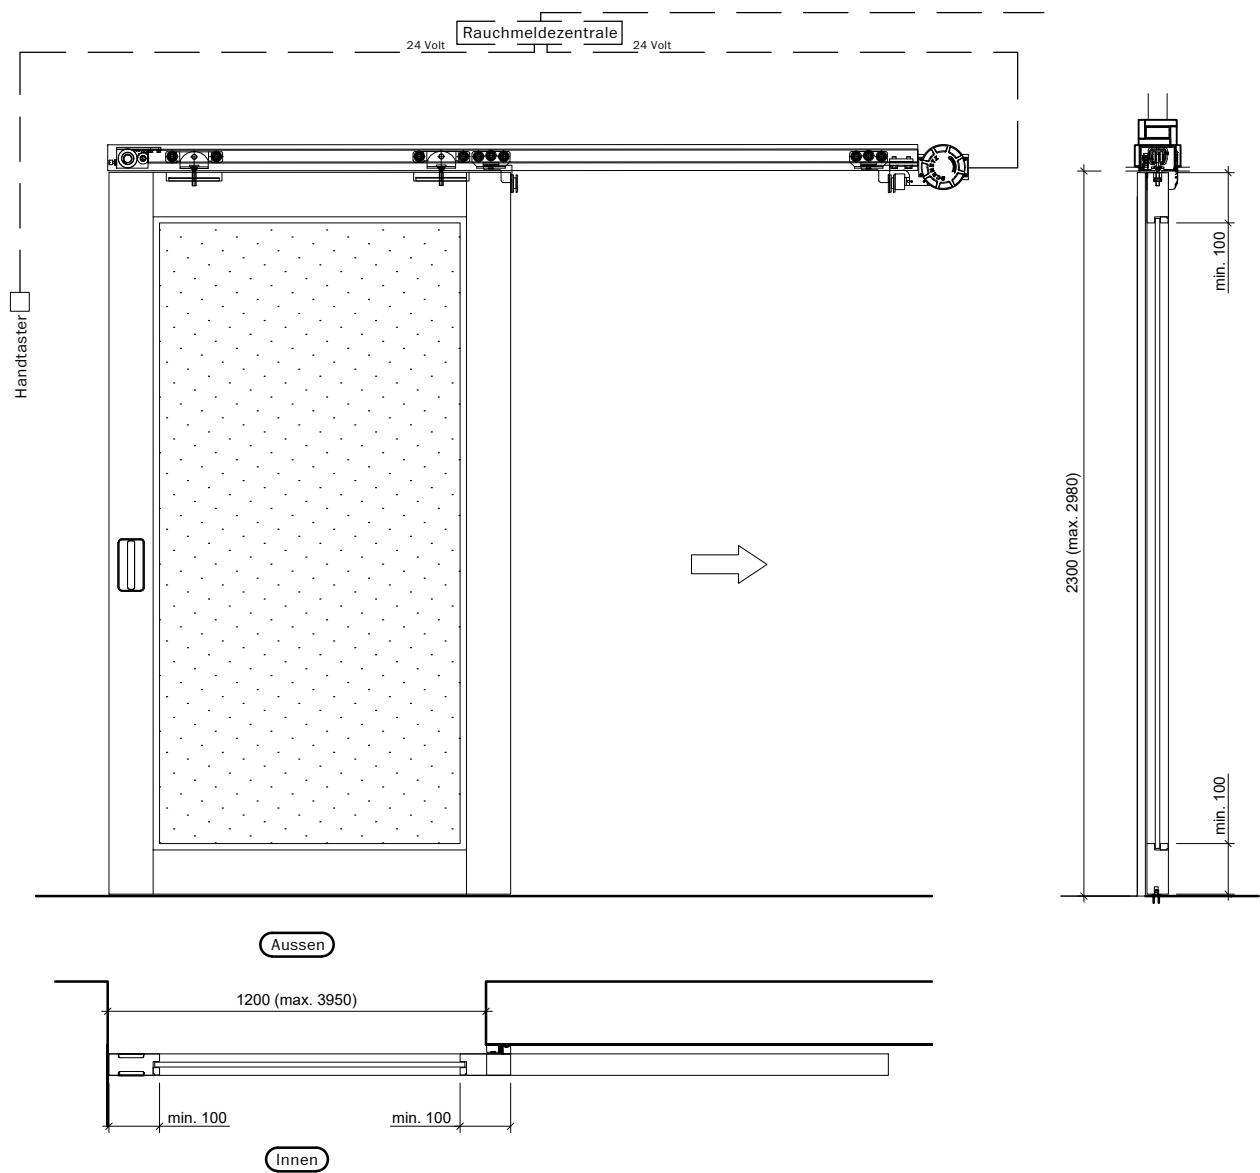

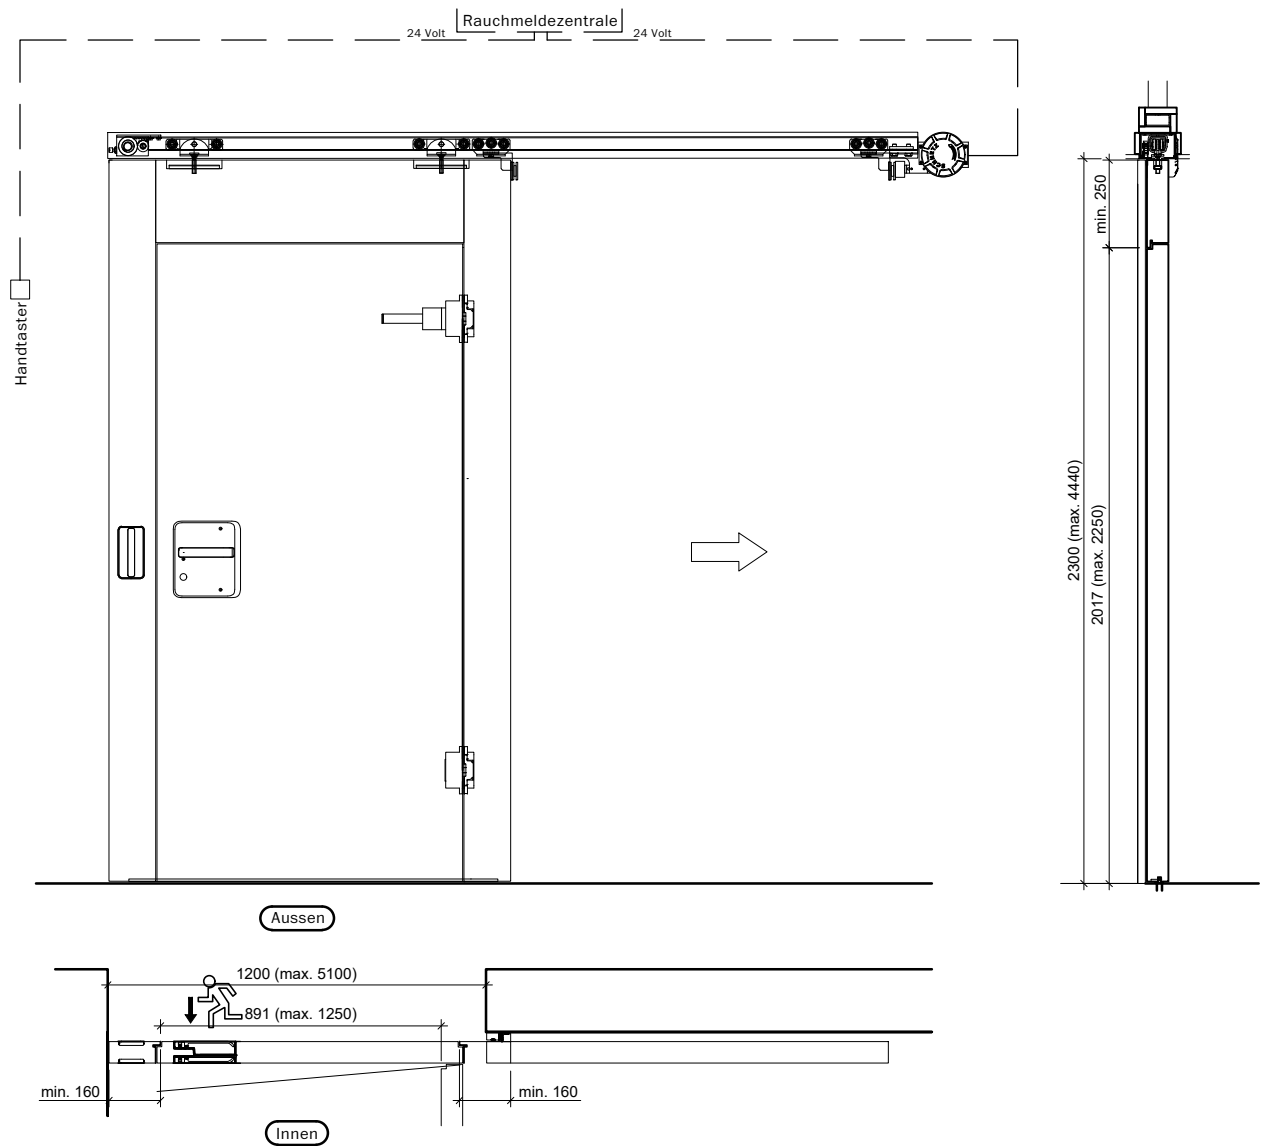

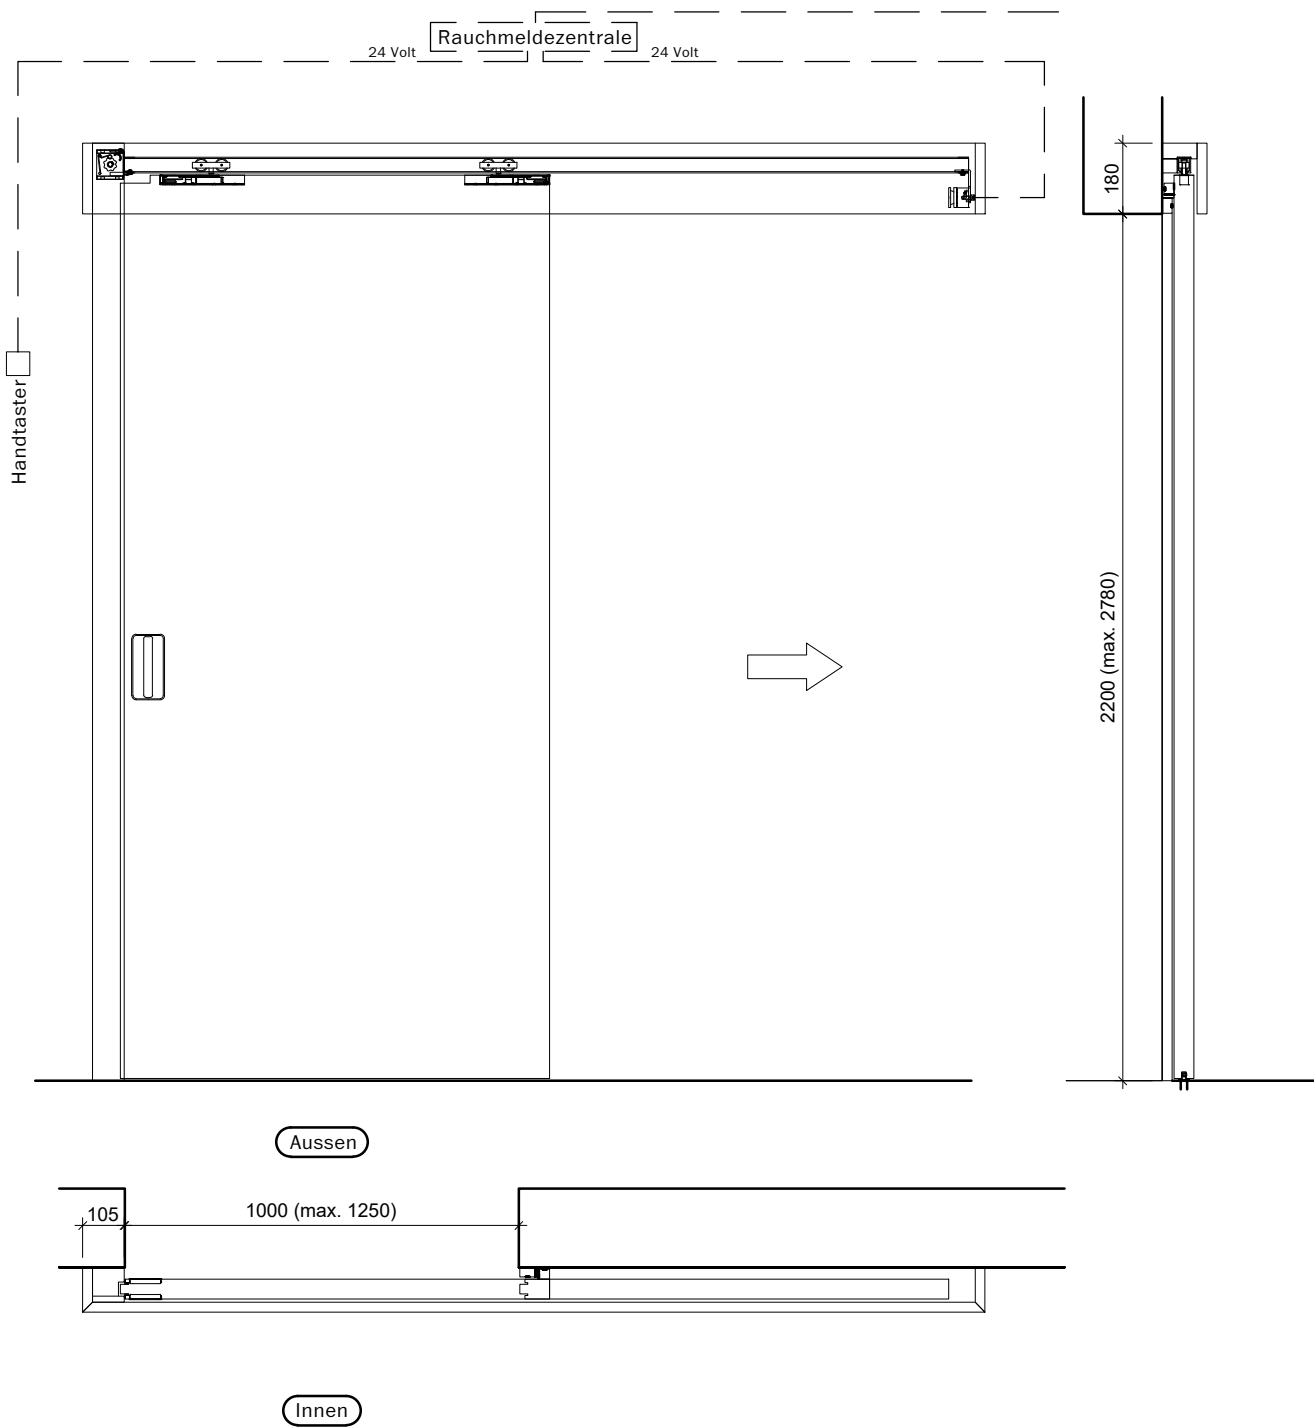

Frank Türen AG


T 041 624 90 90
www.frank-tueren.ch


Manuell, 1-flg, mit Anschlag vorne, ohne/mit Glas

Massangaben in mm

VKF Nr. 27661, 30847

Massstab 1:20 Seite 21

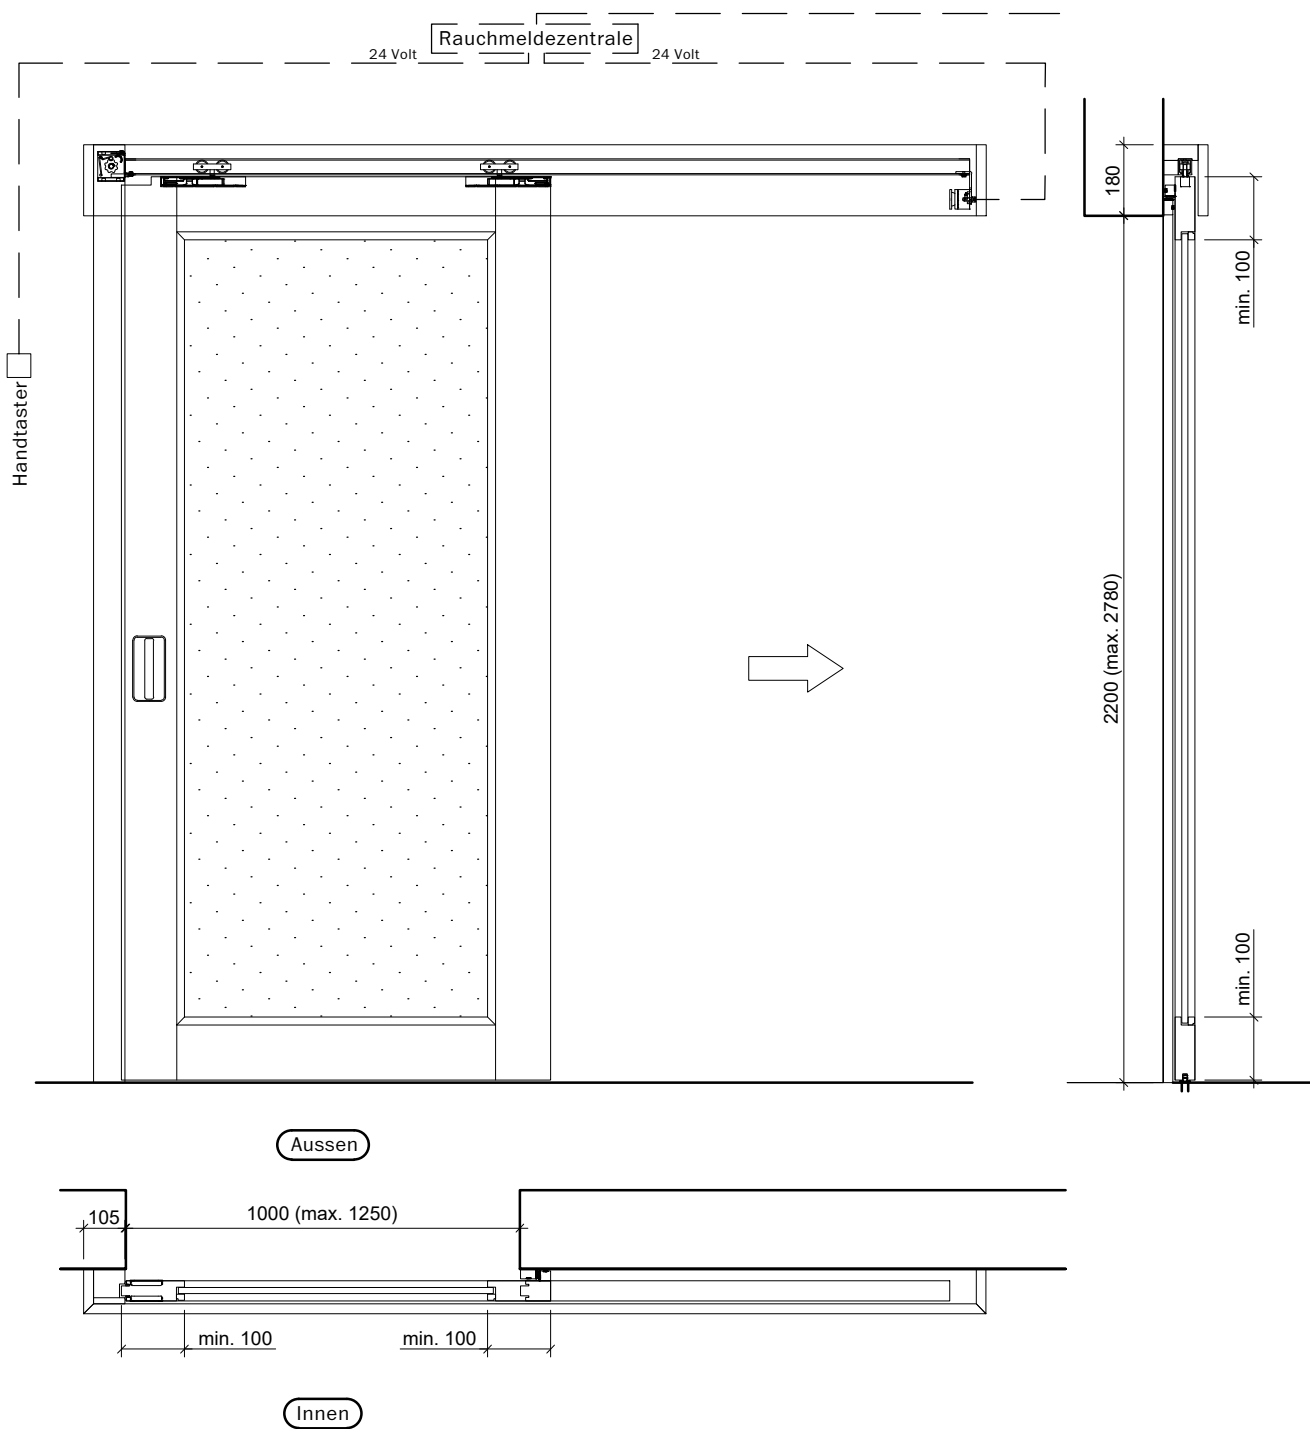

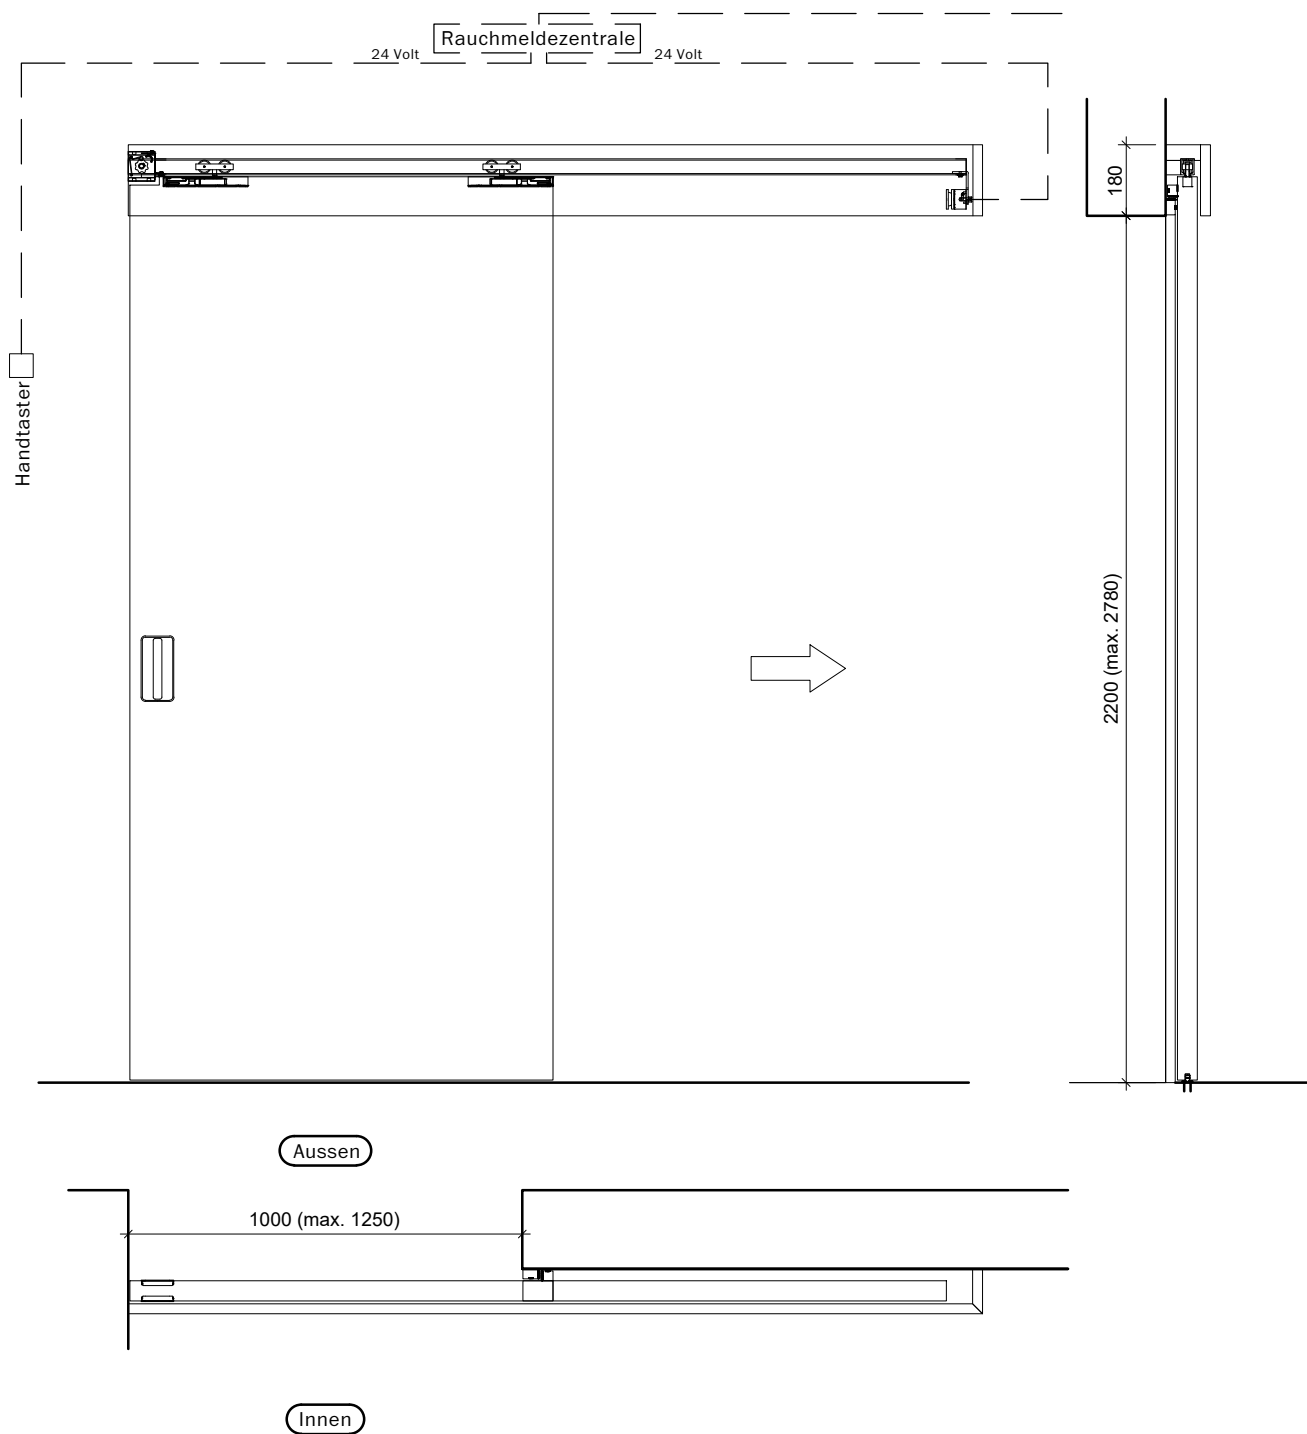

Frank Türen AG


T 041 624 90 90
www.frank-tueren.ch


Manuell, 1-flg, Stumpfanschlag, ohne/mit Glas


VKF Nr. 27661, 30847


Massangaben in mm

Massstab 1:20 Seite 23

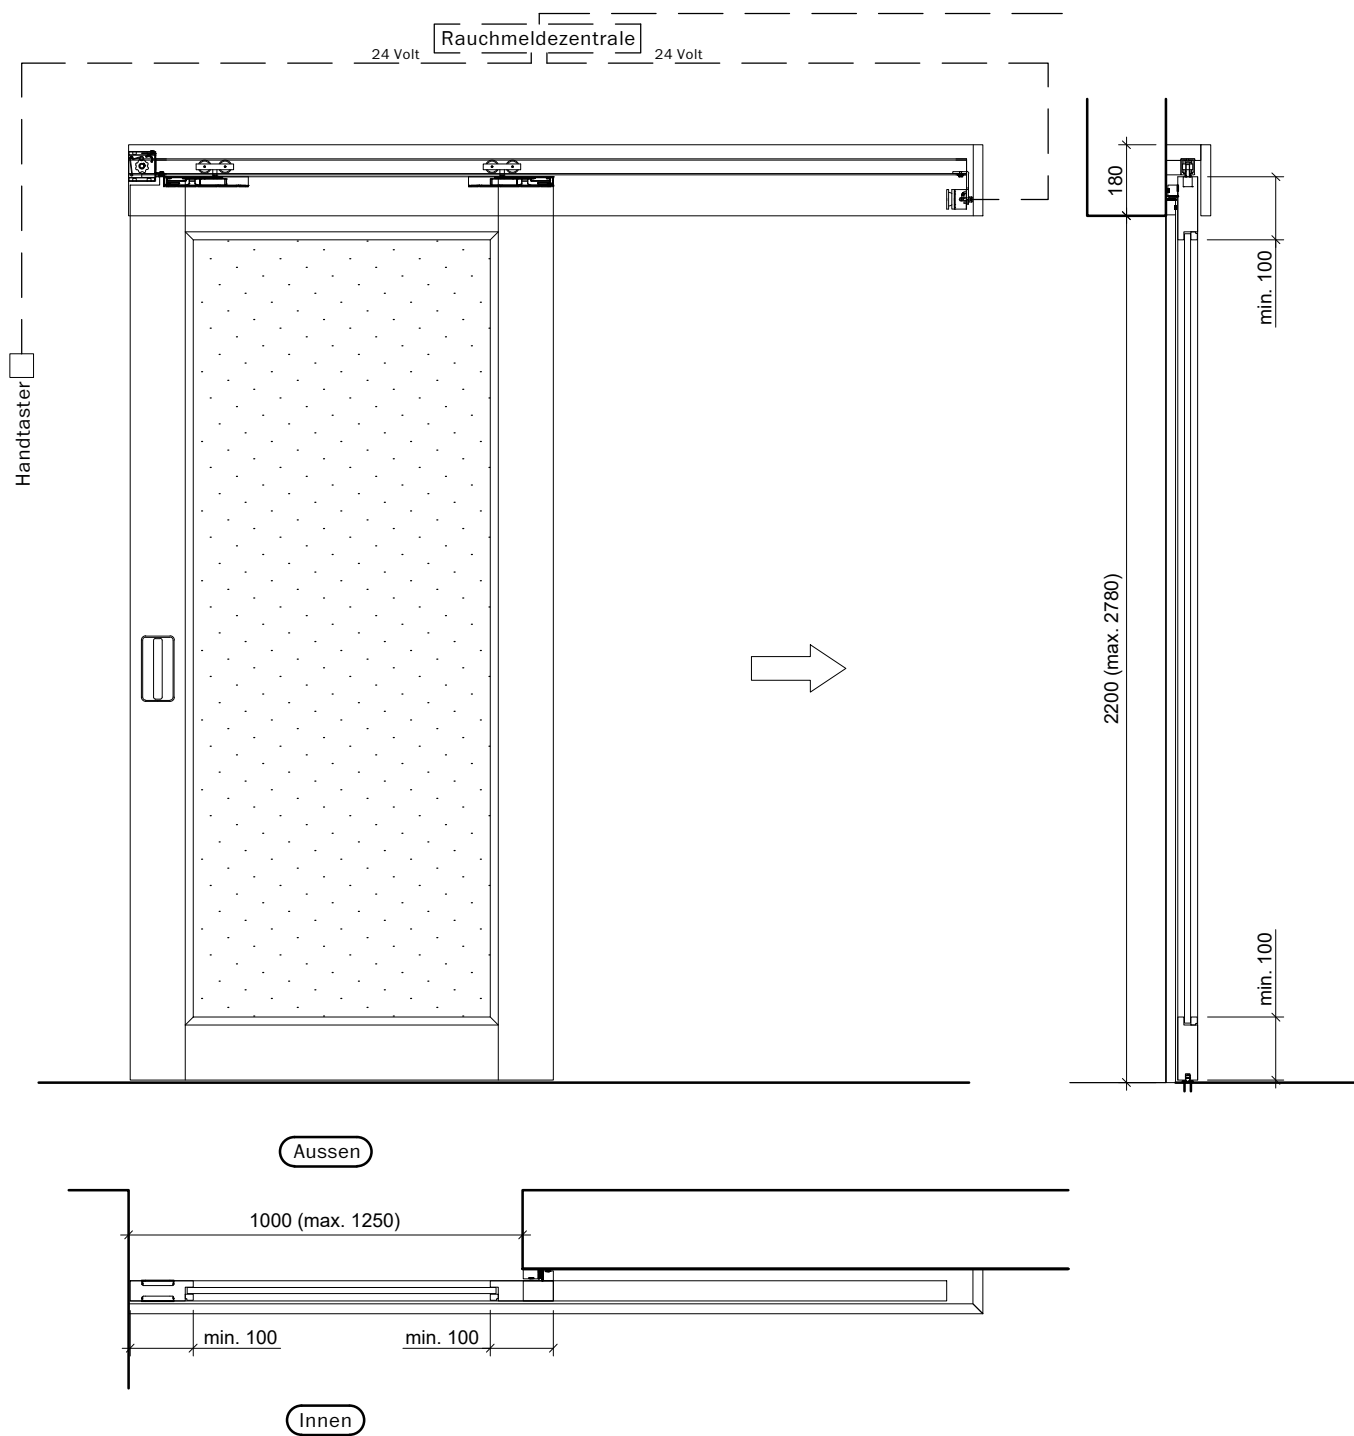

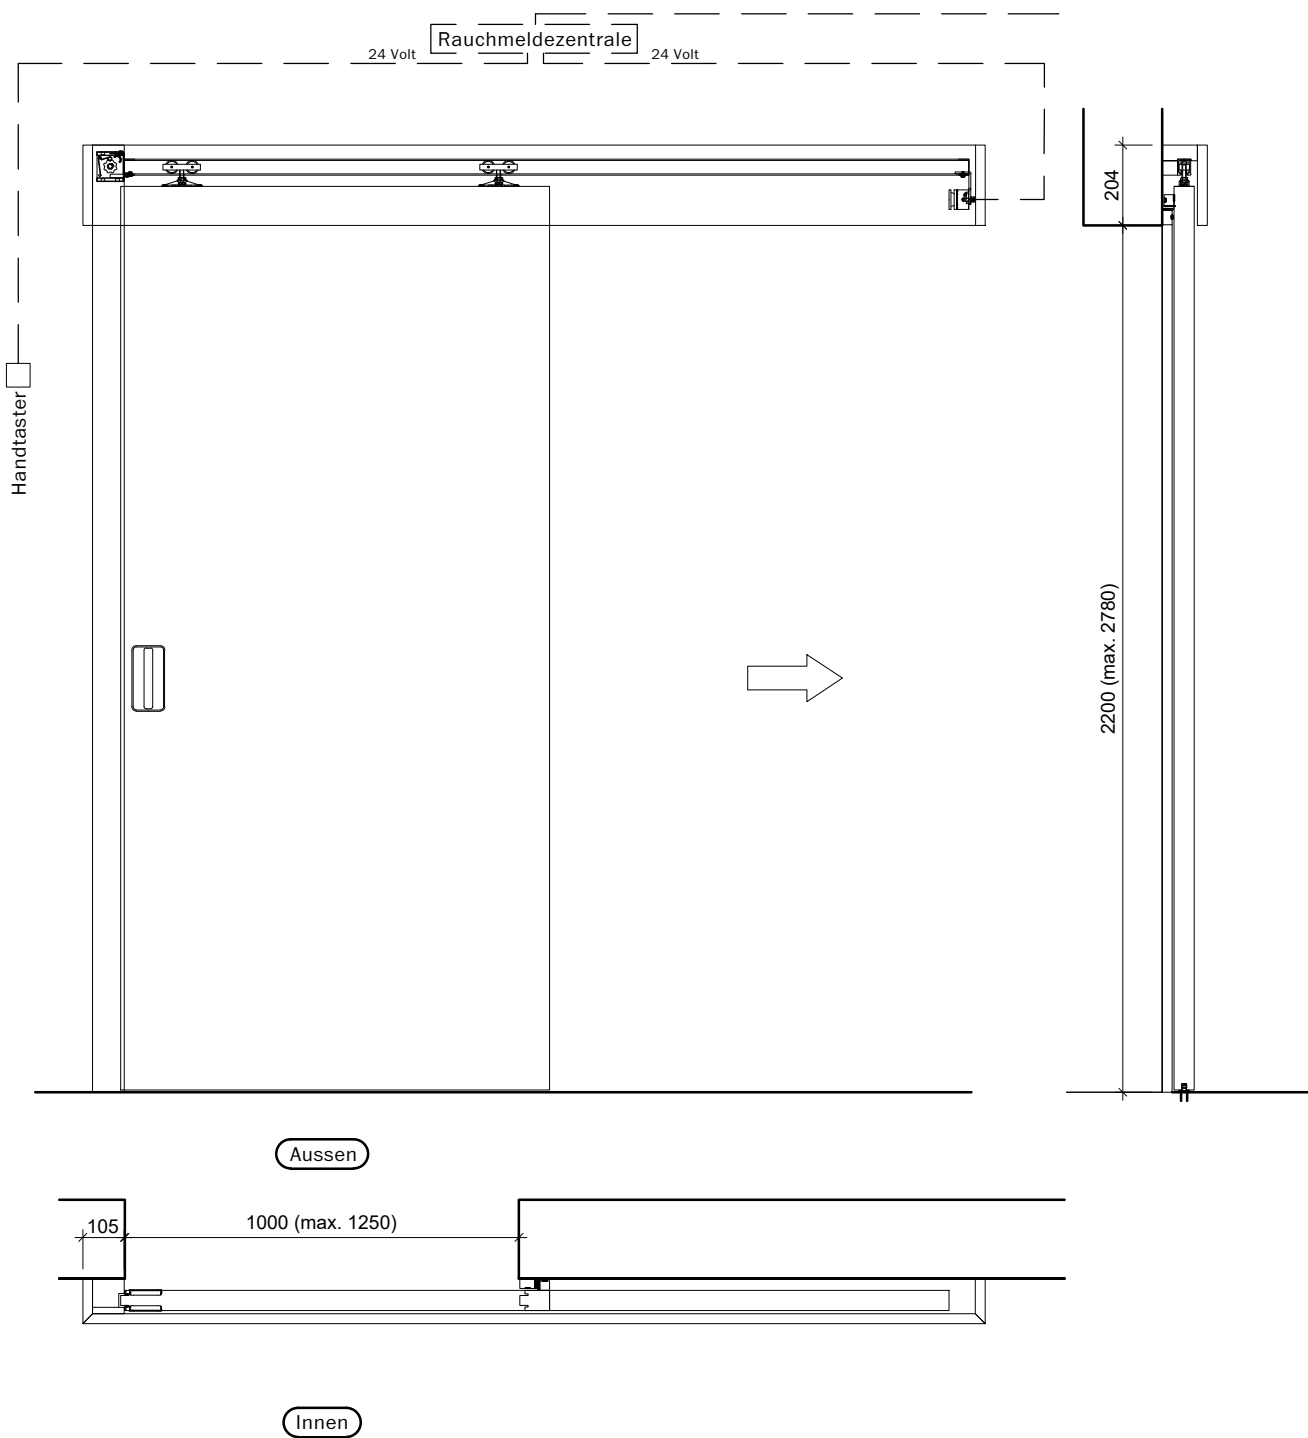

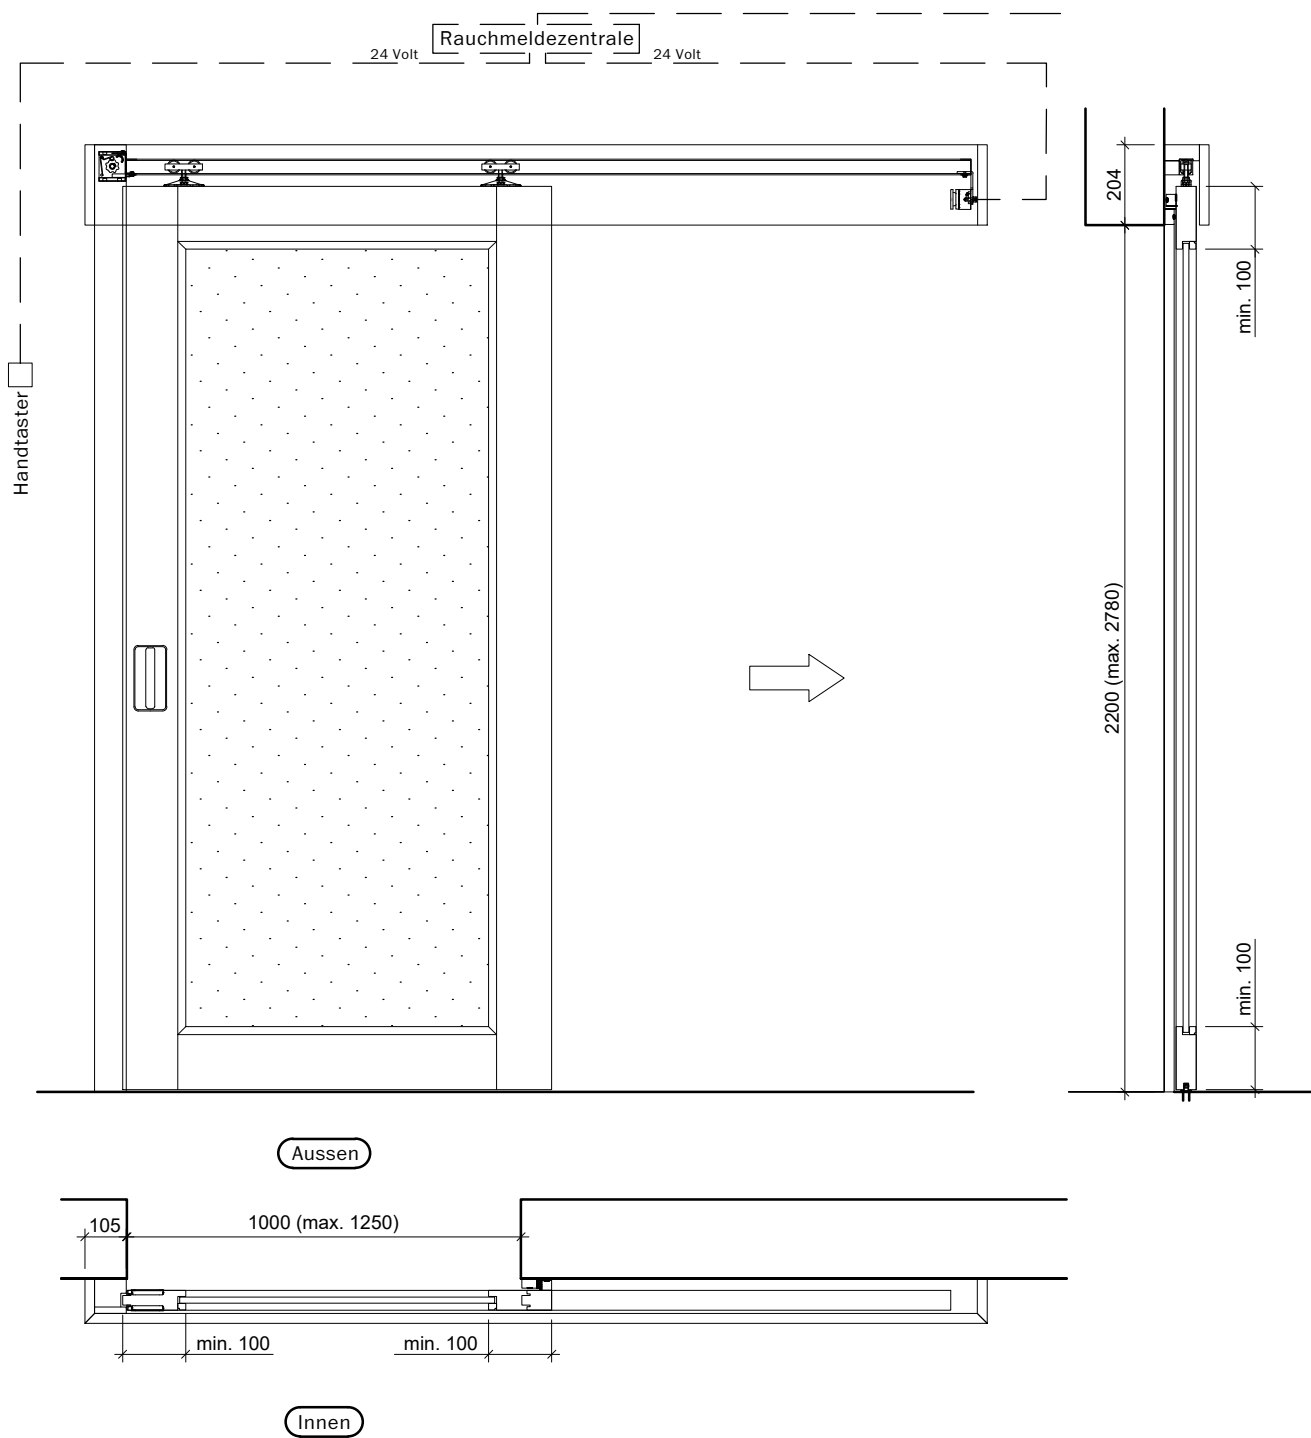

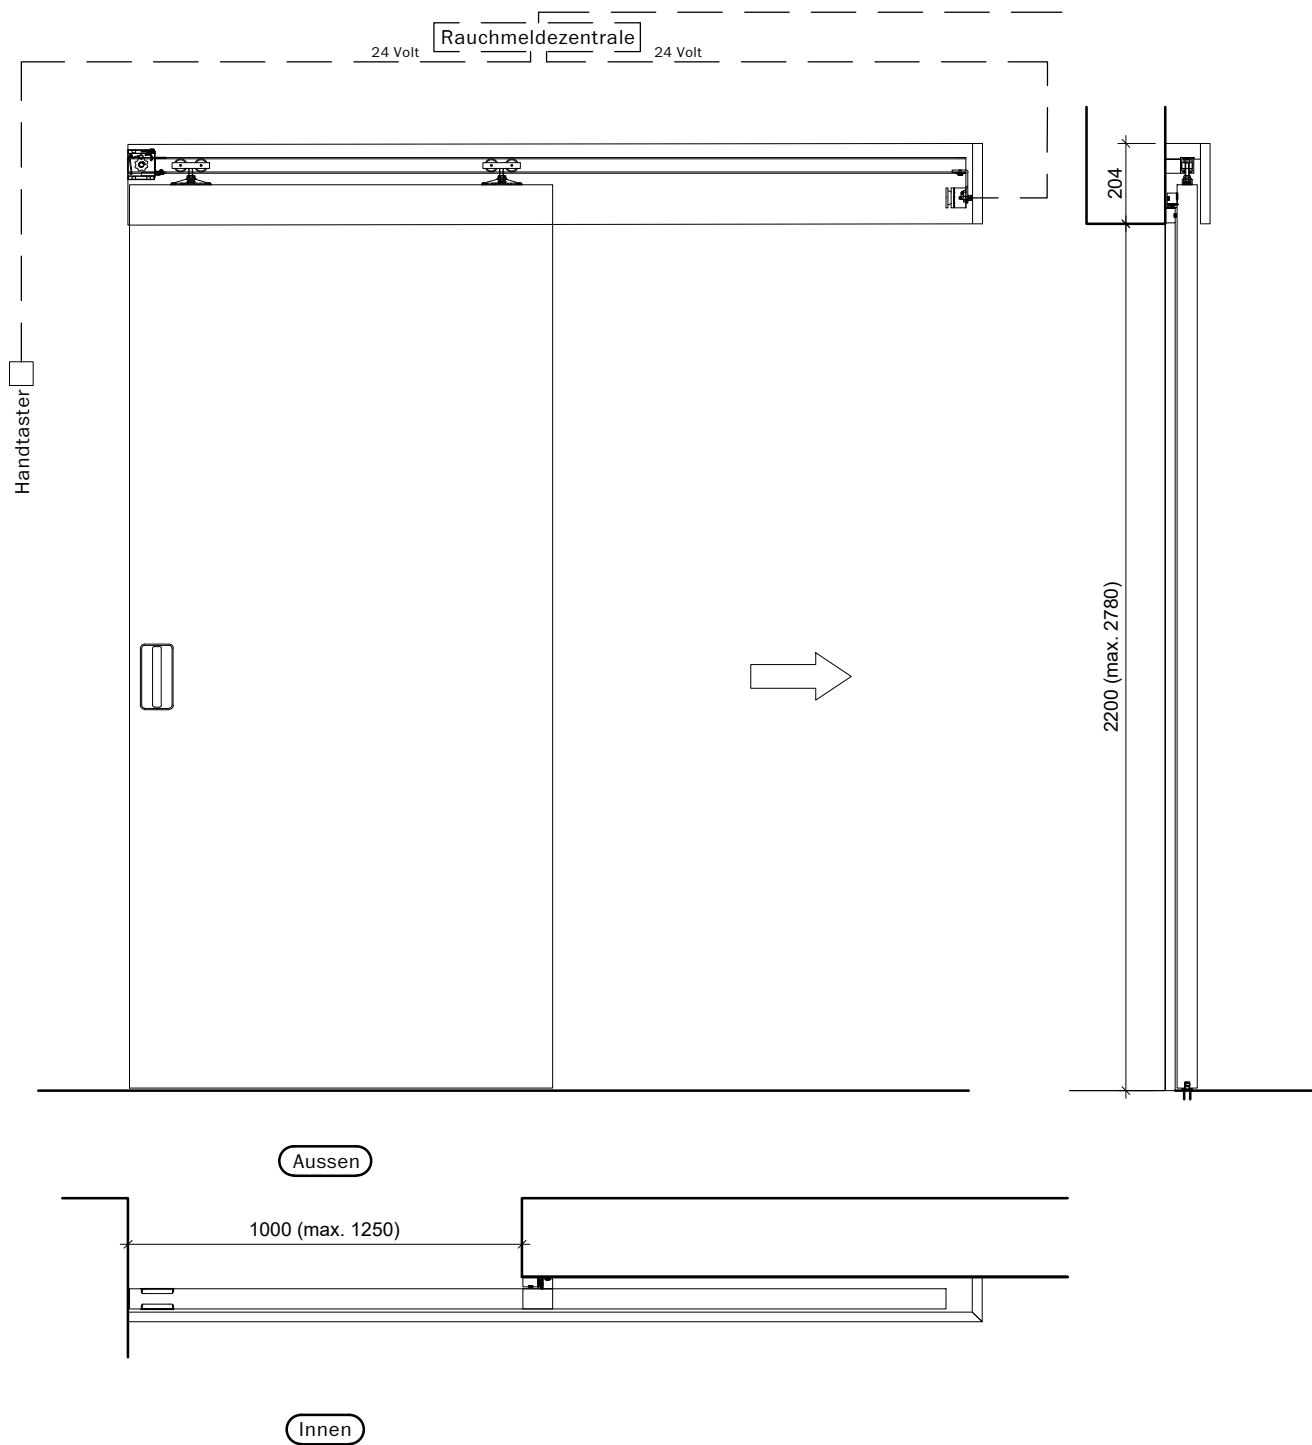

Frank Türen AG


T 041 624 90 90
www.frank-tueren.ch

Manuell, 1-flg, Stumpfanschlag, ohne/mit Glas

Massangaben in mm

VKF Nr. 27661, 30847

Massstab 1:20 Seite 27

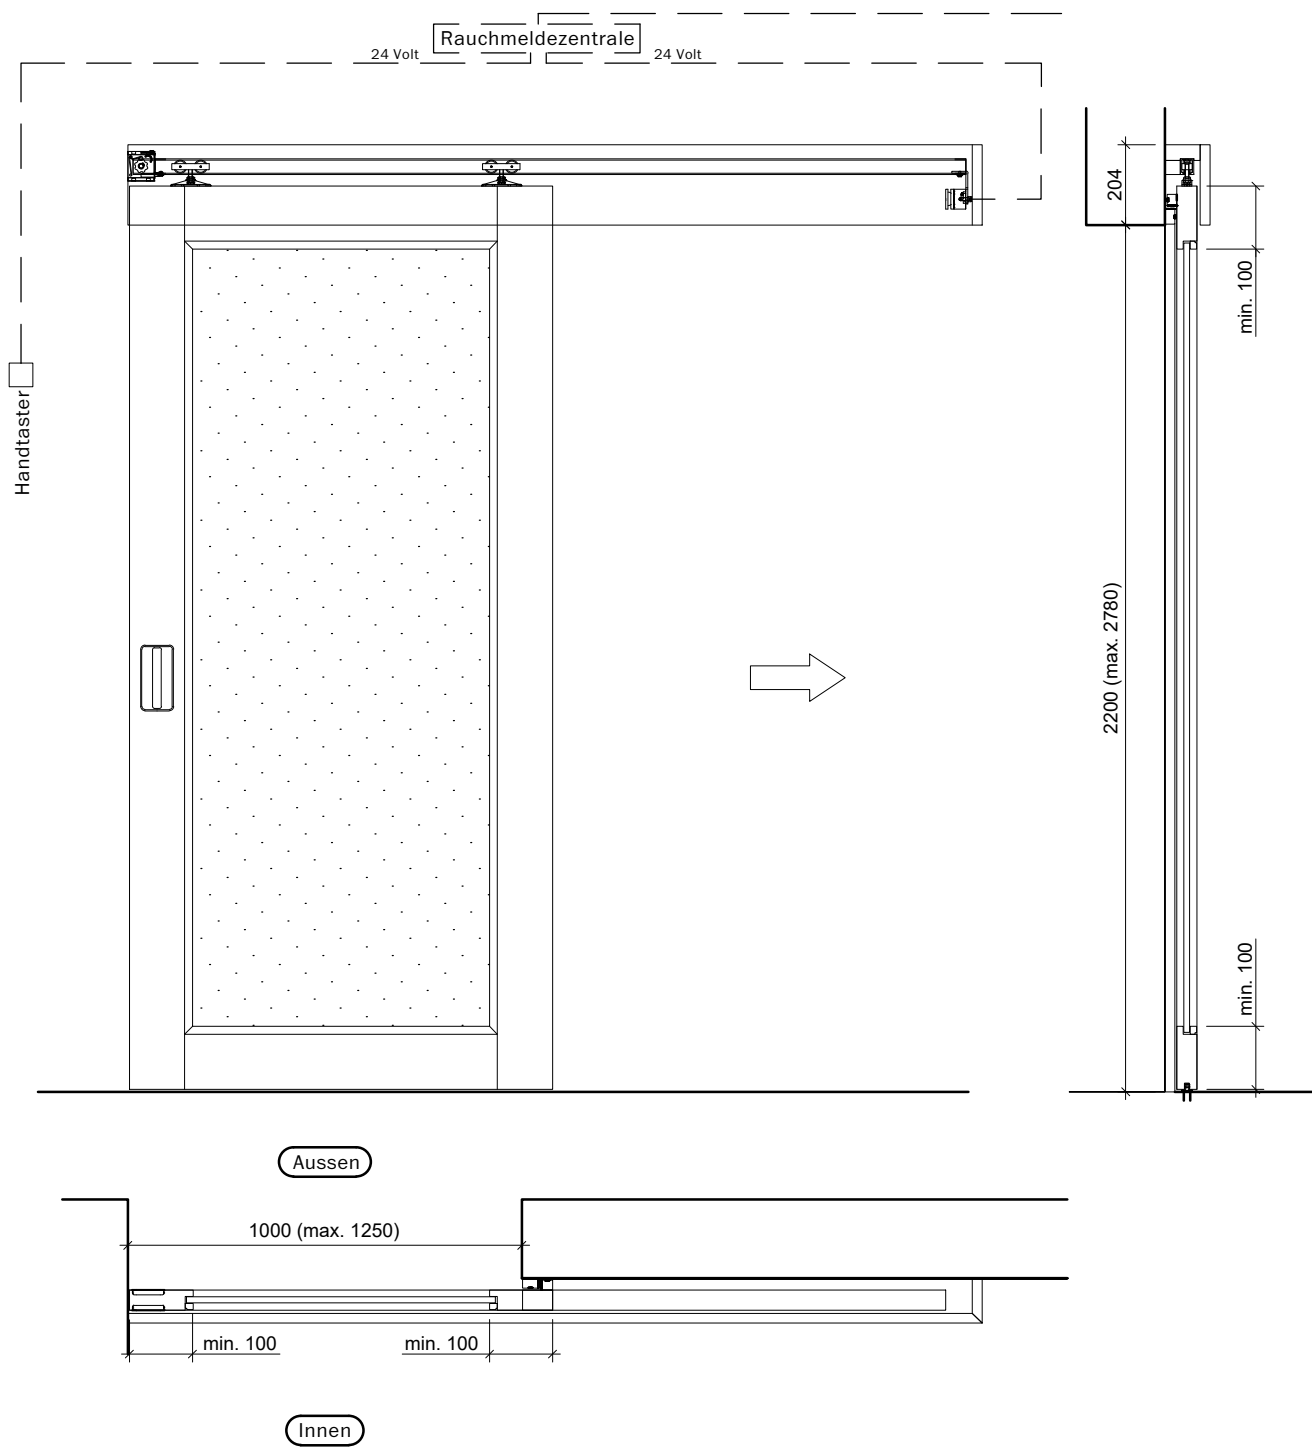

Frank Türen AG


T 041 624 90 90
www.frank-tueren.ch

Manuell, 1-flg, Stumpfanschlag, mit Friestüre

VKF Nr. 30845

Massangaben in mm

Massstab 1:20 Seite 28

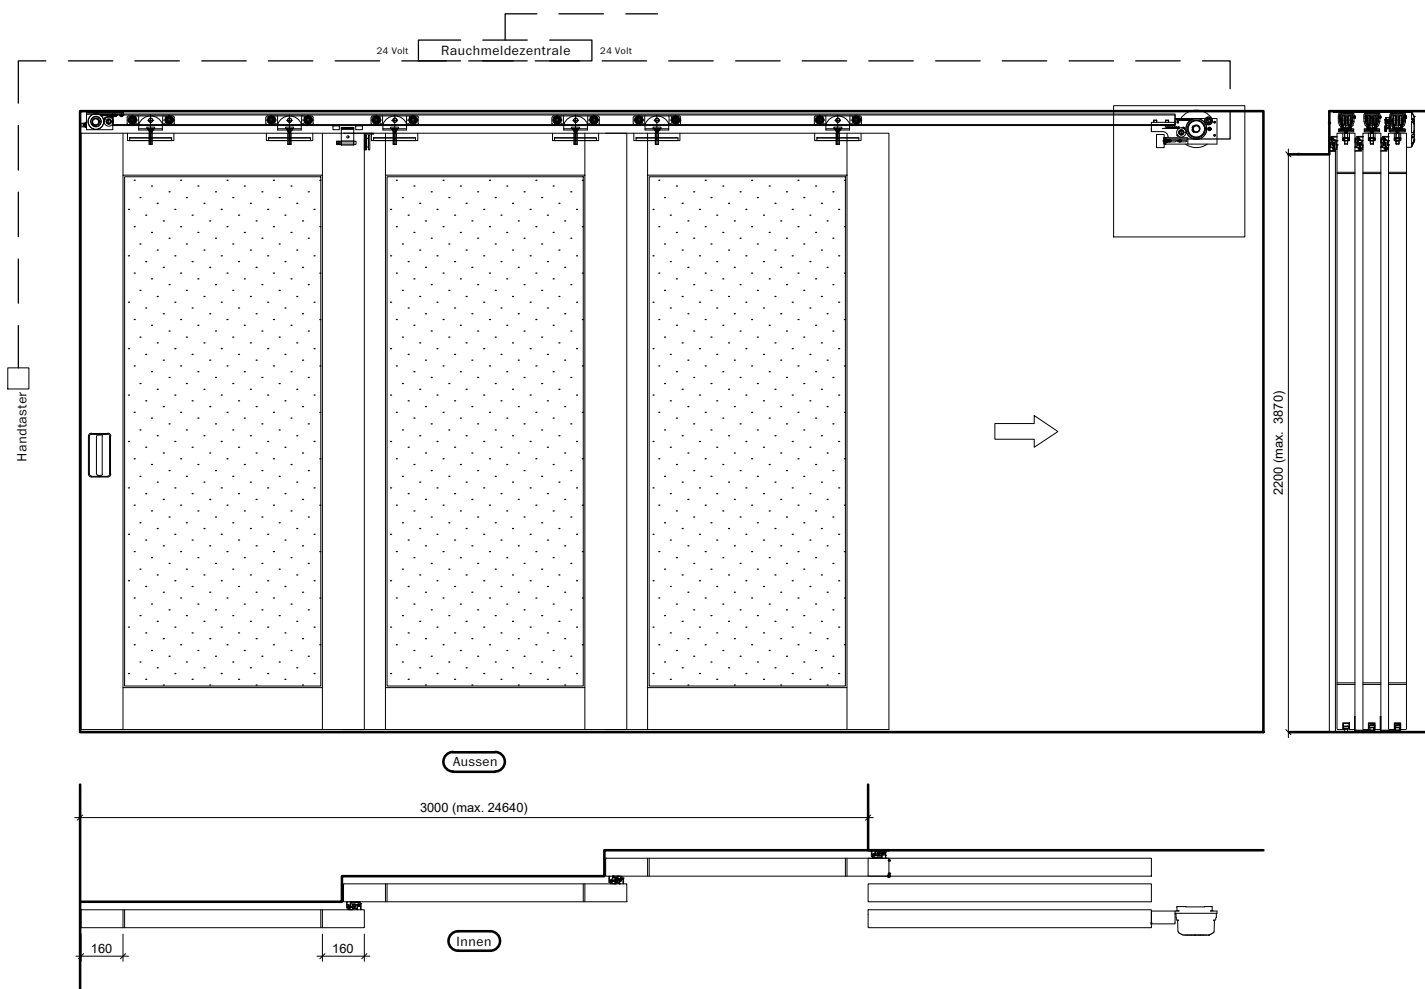

Teleskop-Schiebetor 2-teilig: Bmax= 6160 mm,	Hmax=3870 mm, Amax=15,94 m2
Teleskop-Schiebetor 3-teilig: Bmax= 9240 mm,	Hmax=3870 mm, Amax=23,91 m2
Teleskop-Schiebetor 4-teilig: Bmax=12370 mm,	Hmax=3870 mm, Amax=31,88 m2
Teleskop-Schiebetor 5-teilig: Bmax=15400 mm,	Hmax=3870 mm, Amax=39,85 m2
Teleskop-Schiebetor 6-teilig: Bmax=18480 mm,	Hmax=3870 mm, Amax=47,82 m2
Teleskop-Schiebetor 7-teilig: Bmax=21560 mm,	Hmax=3870 mm, Amax=55,79 m2
Teleskop-Schiebetor 8-teilig: Bmax=24640 mm,	Hmax=3870 mm, Amax=63,76 m2



Frank Türen AG


T 041 624 90 90
www.frank-tueren.ch

Manuell, 2-8 flg, Stumpfanschlag, mit Friestüre

Massangaben in mm

VKF Nr. 25509

Massstab 1:30 Seite 29

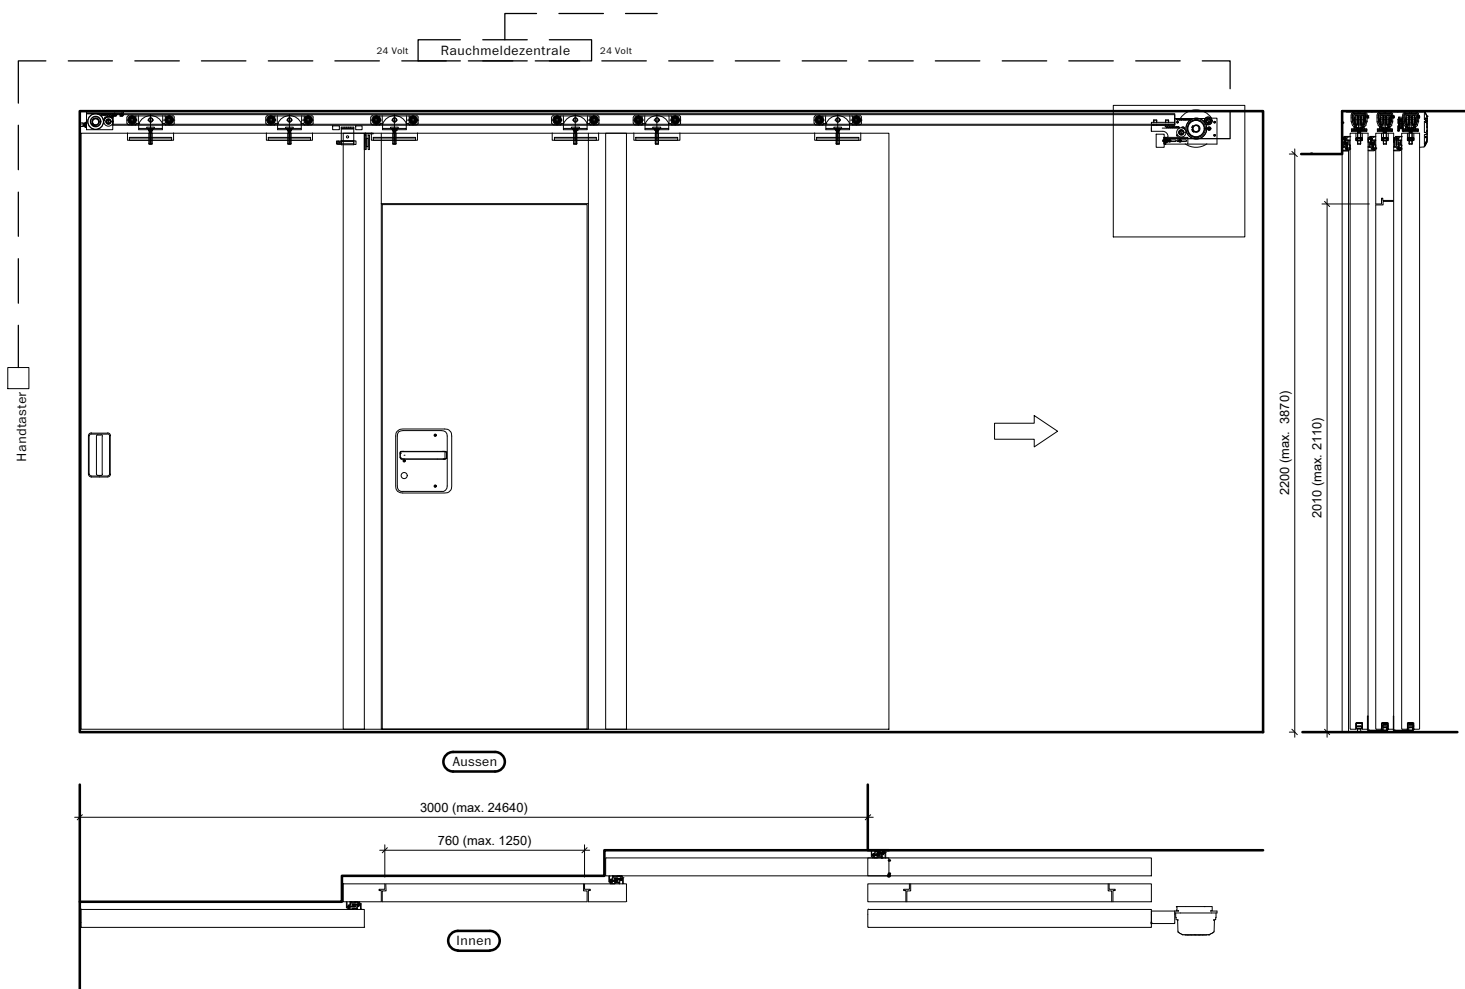

Teleskop-Schiebetor 2-teilig: Bmax= 6160 mm,	Hmax=3870 mm, Amax=15,94 m ²
Teleskop-Schiebetor 3-teilig: Bmax= 9240 mm,	Hmax=3870 mm, Amax=23,91 m ²
Teleskop-Schiebetor 4-teilig: Bmax=12370 mm,	Hmax=3870 mm, Amax=31,88 m ²
Teleskop-Schiebetor 5-teilig: Bmax=15400 mm,	Hmax=3870 mm, Amax=39,85 m ²
Teleskop-Schiebetor 6-teilig: Bmax=18480 mm,	Hmax=3870 mm, Amax=47,82 m ²
Teleskop-Schiebetor 7-teilig: Bmax=21560 mm,	Hmax=3870 mm, Amax=55,79 m ²
Teleskop-Schiebetor 8-teilig: Bmax=24640 mm,	Hmax=3870 mm, Amax=63,76 m ²



Frank Türen AG


T 041 624 90 90
www.frank-tueren.ch

Manuell, 2-8 fig, Stumpfanschlag, mit Fluchtwegtüre

Massangaben in mm

VKF Nr. 25504

Massstab 1:30 Seite 30

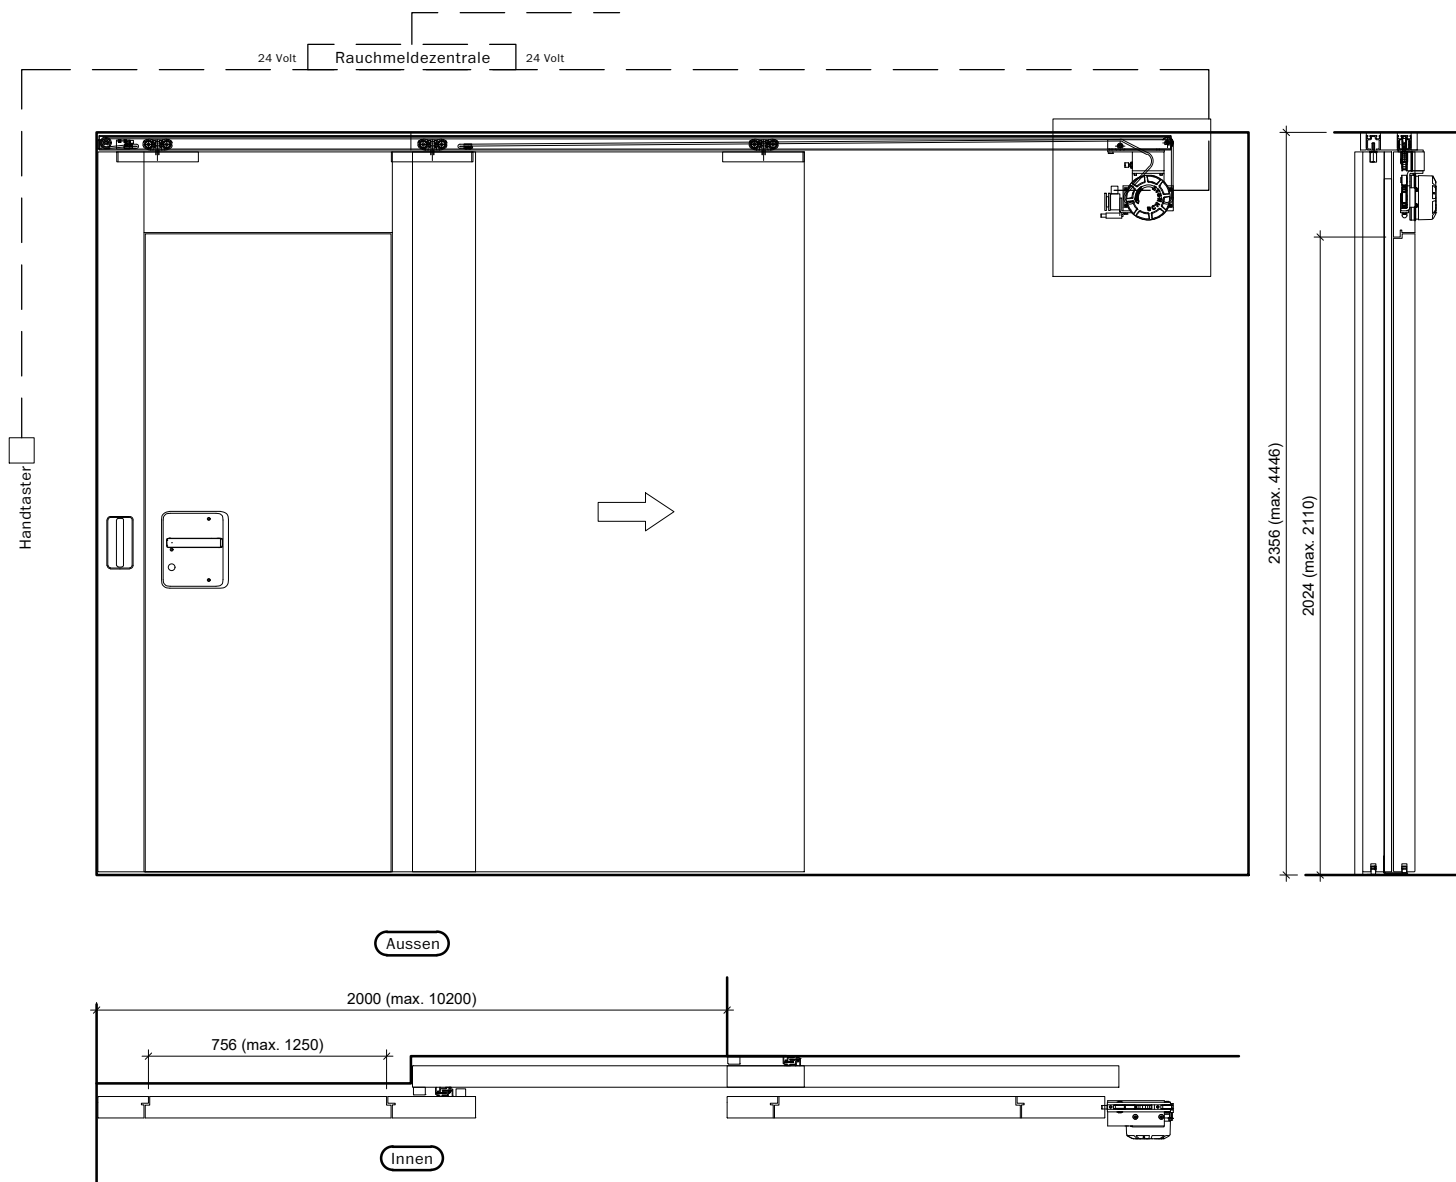

Teleskop-Schiebetor 2-3 teilig: Bmax= 10200 mm, Hmax=4446 mm, Amax=45,35 m²



Frank Türen AG

T 041 624 90 90
www.frank-tueren.ch

Manuell, 2-3 fig, Stumpfanschlag, mit Fluchtwegtüre

Massangaben in mm

VKF Nr. 31251

Massstab 1:25 Seite 31