


Frank Türen AG
 T 041 624 90 90
 www.frank-tueren.ch


Zargentür EI30, 1-flügelig, Volltürblatt mit/ohne Glas- oder Füllungsausschnitt, wandbündig

Massangaben in mm

VKF Nr. 26295, 26297

Massstab 1:15 Seite 2

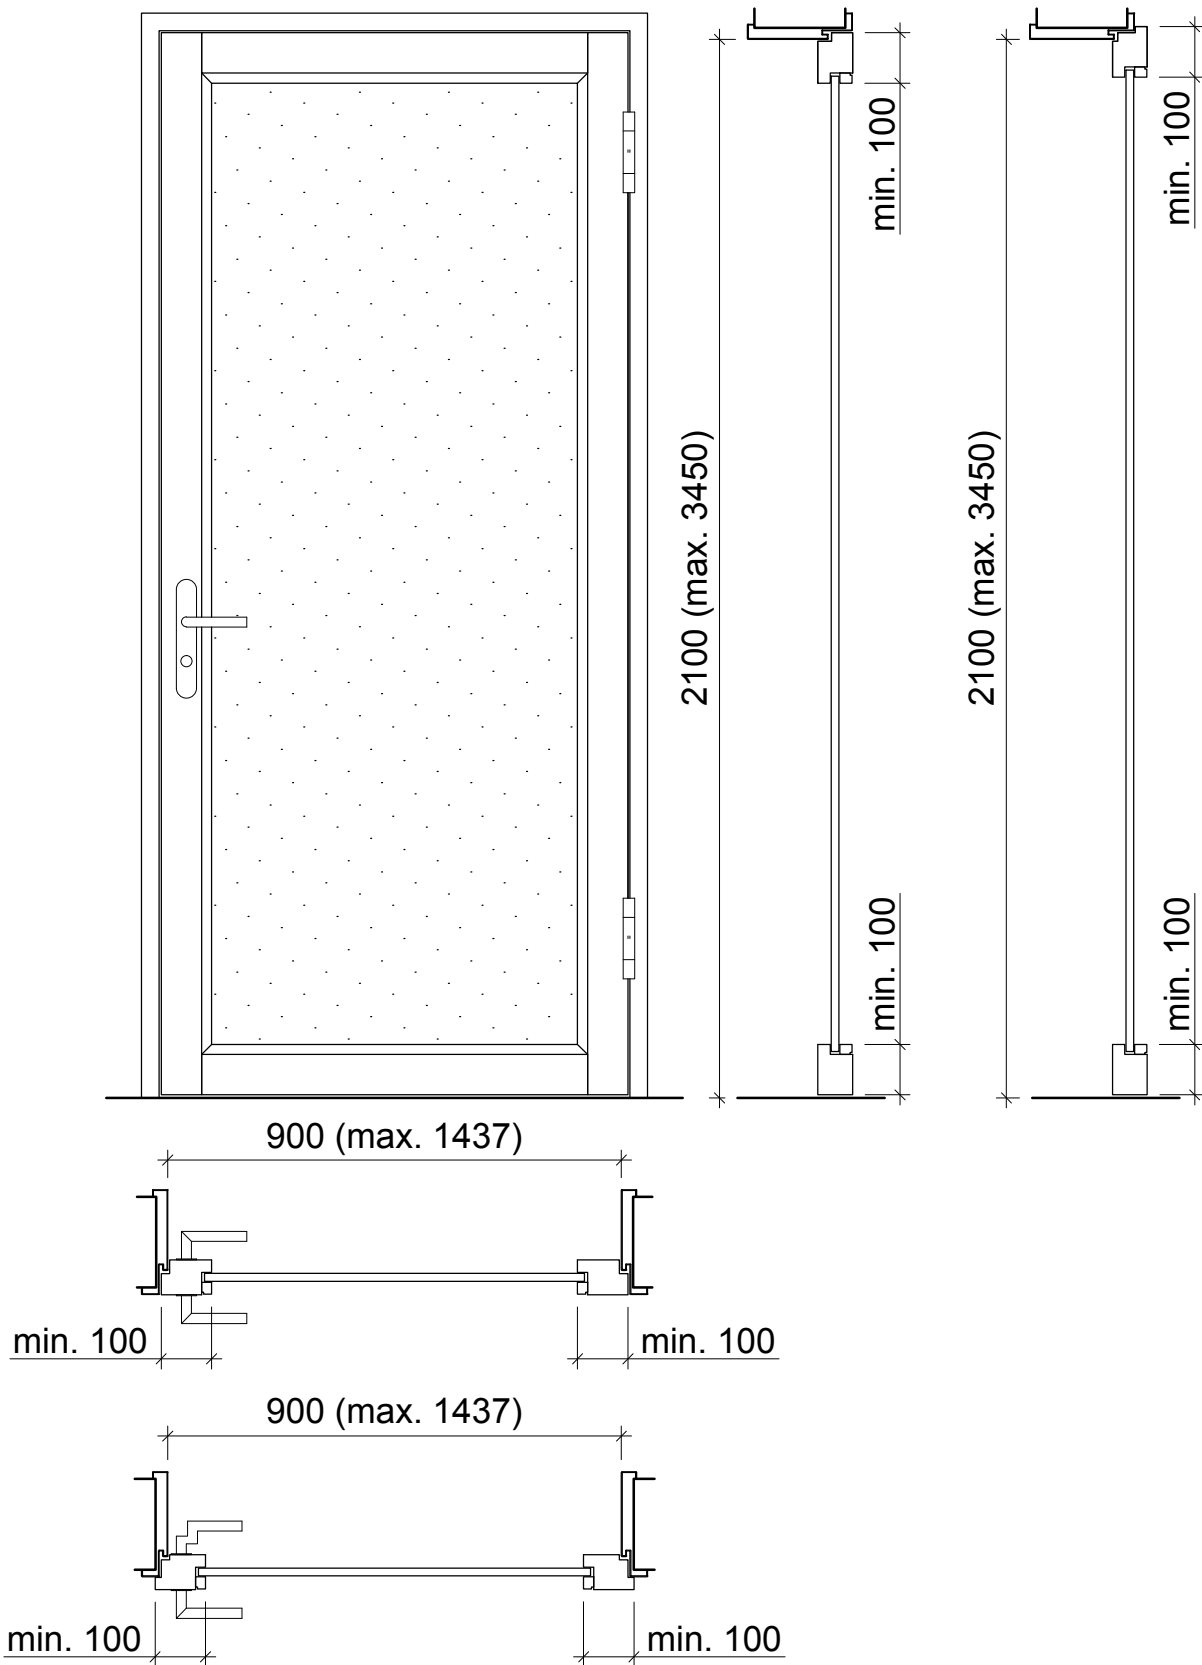





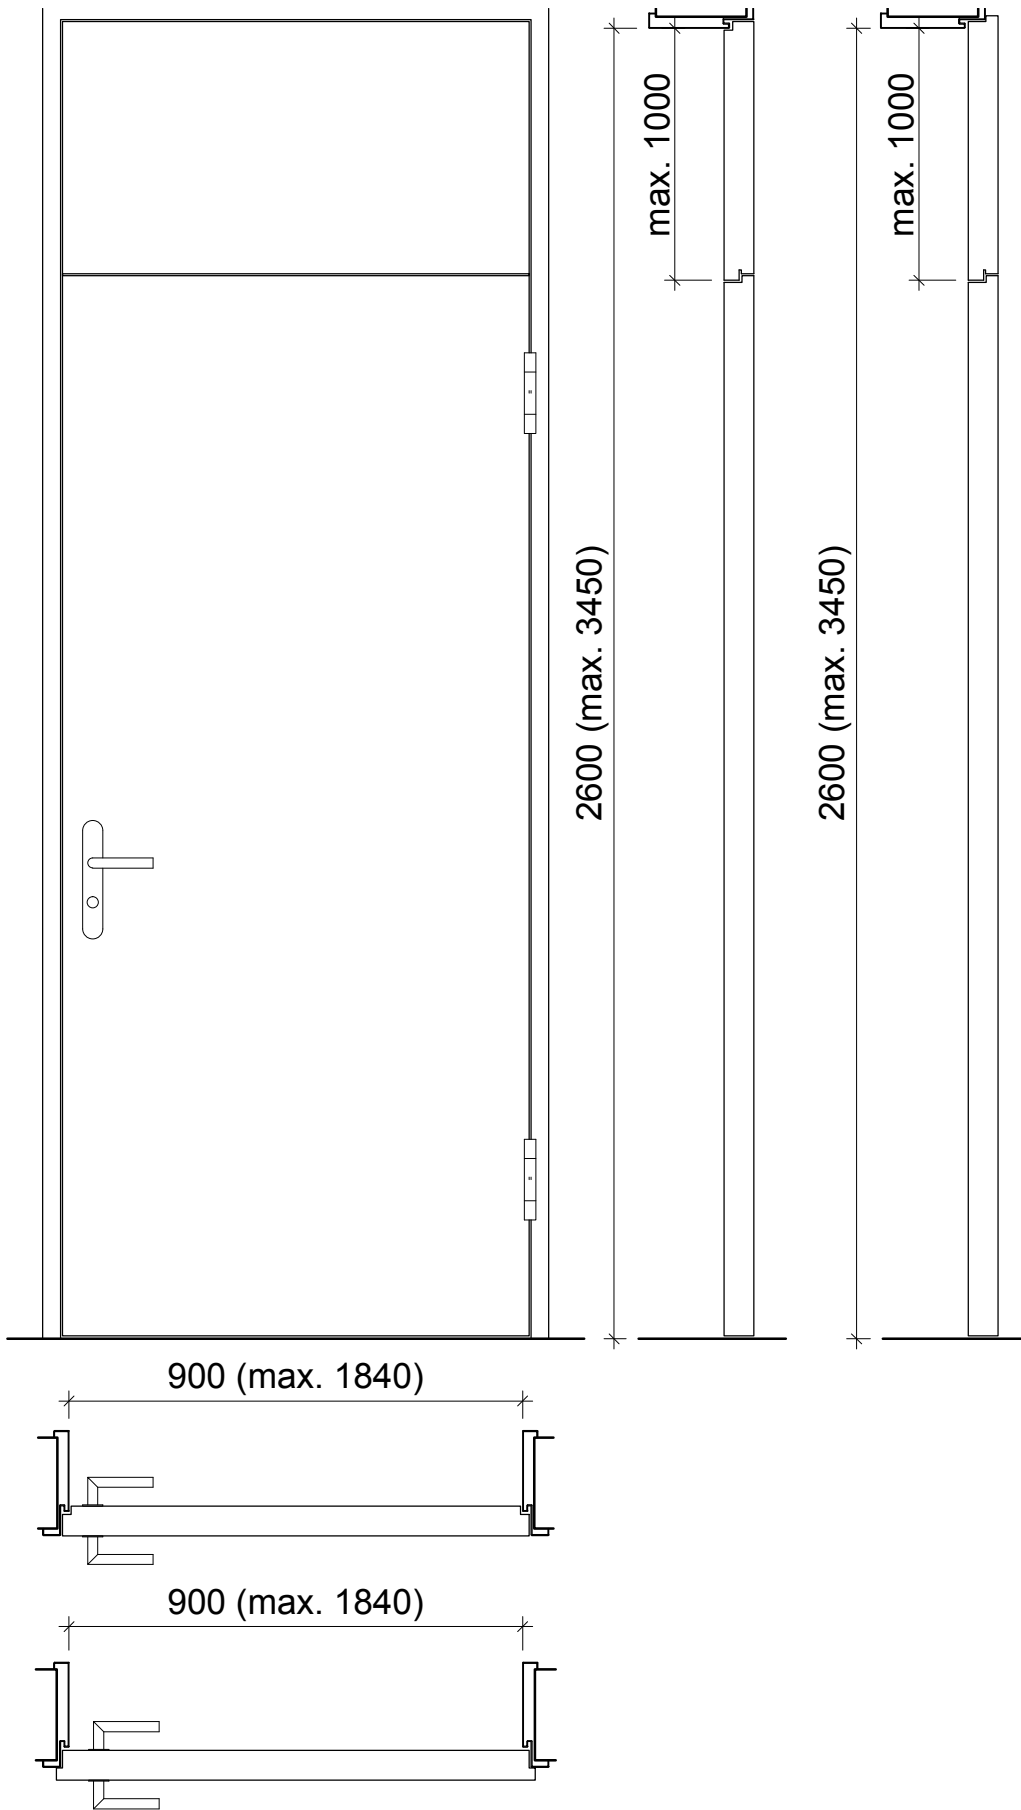


Frank Türen AG
 T 041 624 90 90
 www.frank-tueren.ch

**Zargentür EI30, 1-flügelig, Volltürblatt mit Oberteil mit/ohne
 Glas- oder Füllungsausschnitt**

Massangaben in mm

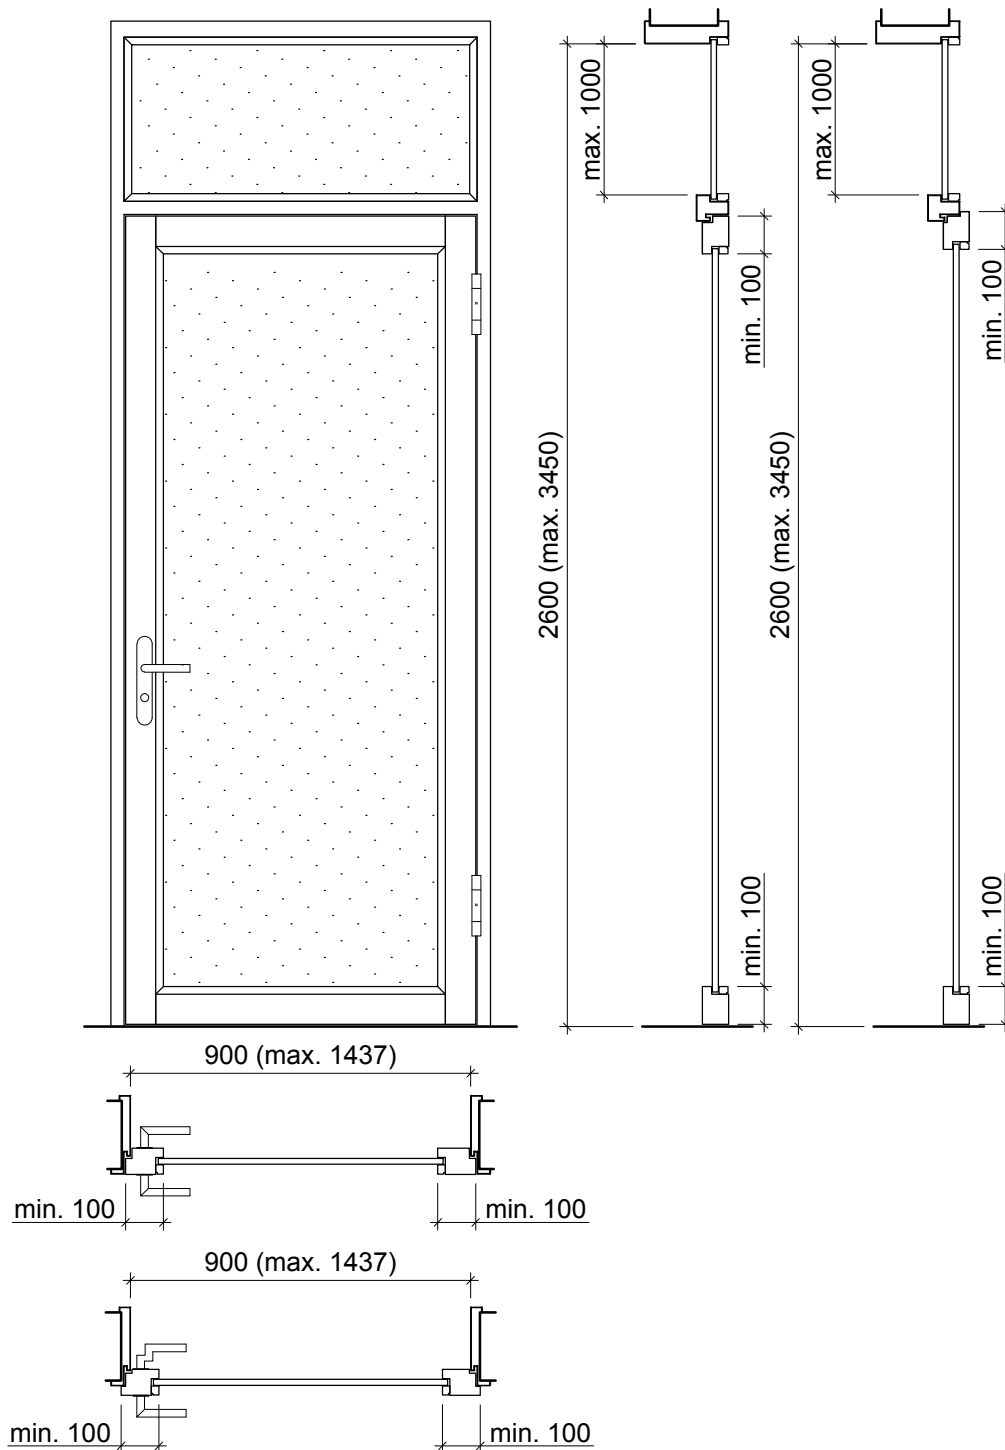

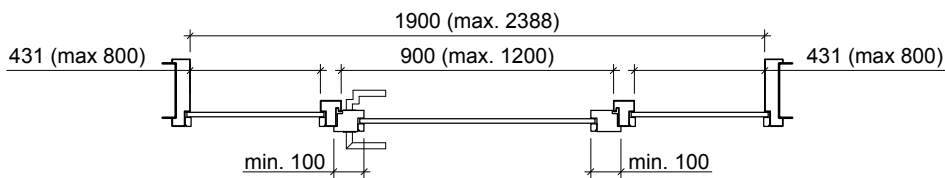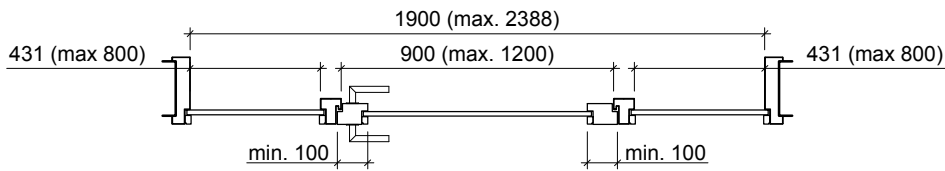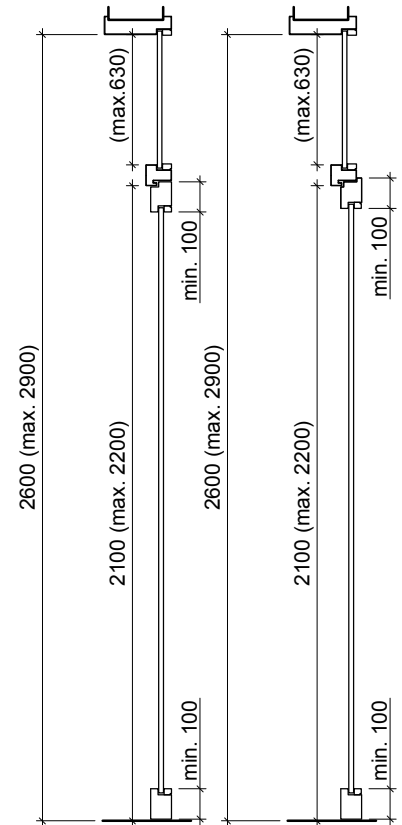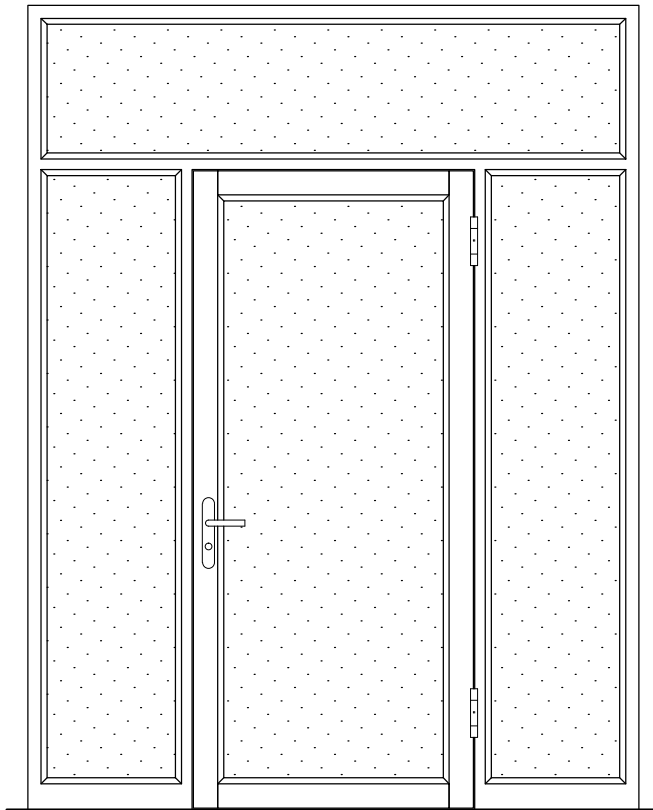


Frank Türen AG
T 041 624 90 90
www.frank-tueren.ch

Zargentür EI30, 1-flügelig, Rahmentürblatt mit Seiten- und Oberteil mit Glas- oder Füllungseinsatz

Massangaben in mm

VKF Nr. 22670, 22960

Massstab 1:25 Seite 6

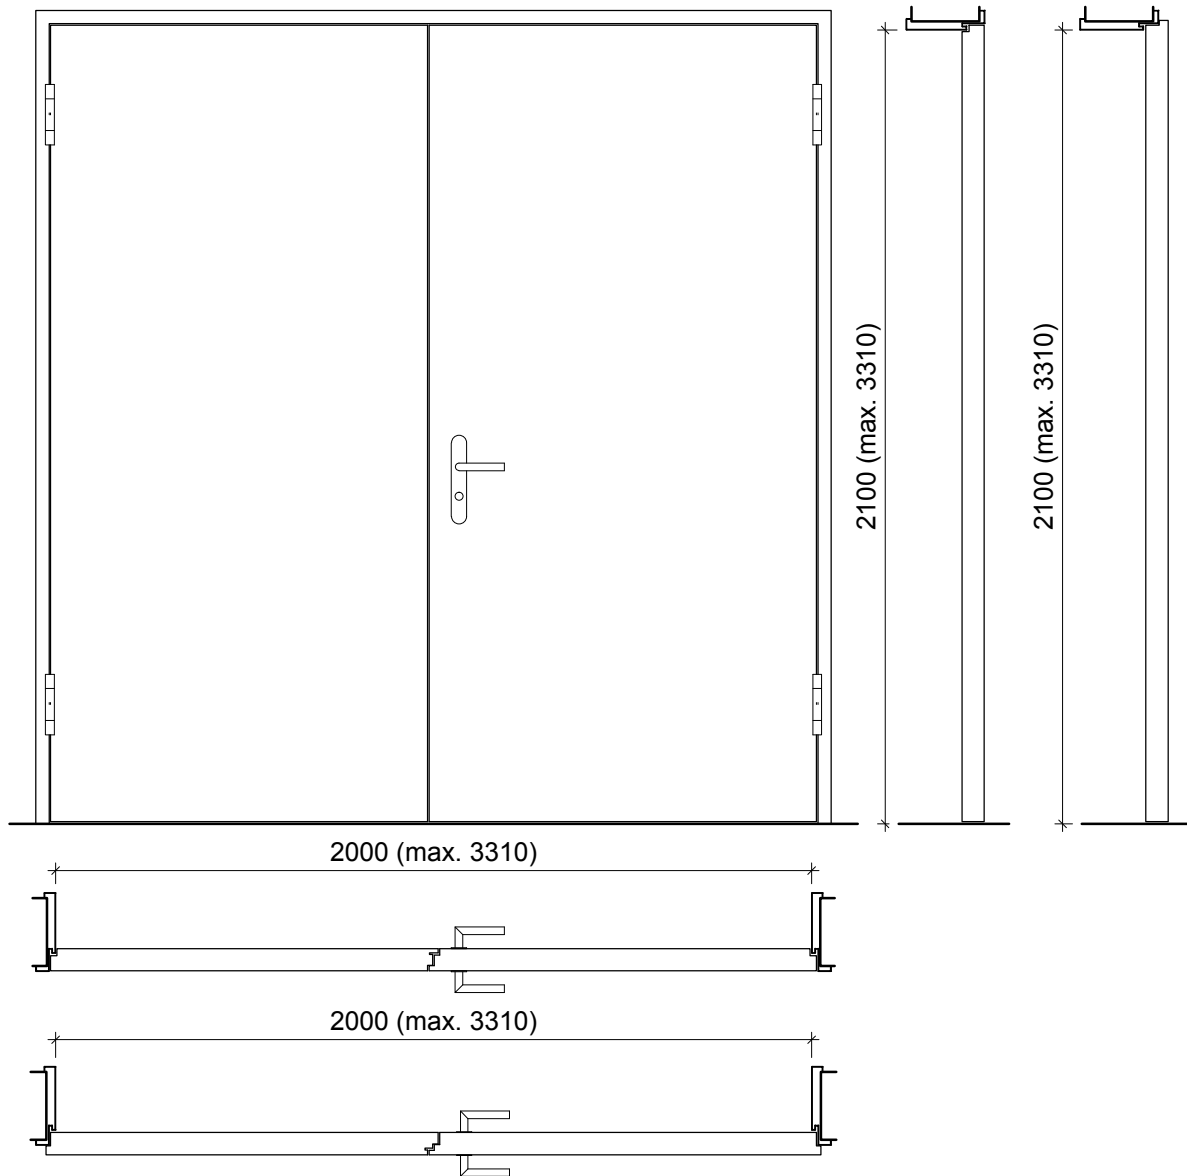


Frank Türen AG
 T 041 624 90 90
 www.frank-tueren.ch

Zargentür EI30, 2-flügelig, Volltürblatt mit/ohne Glas- oder Füllungsausschnitt

Massangaben in mm

VKF Nr. 23678, 23719

Massstab 1:20 Seite 7

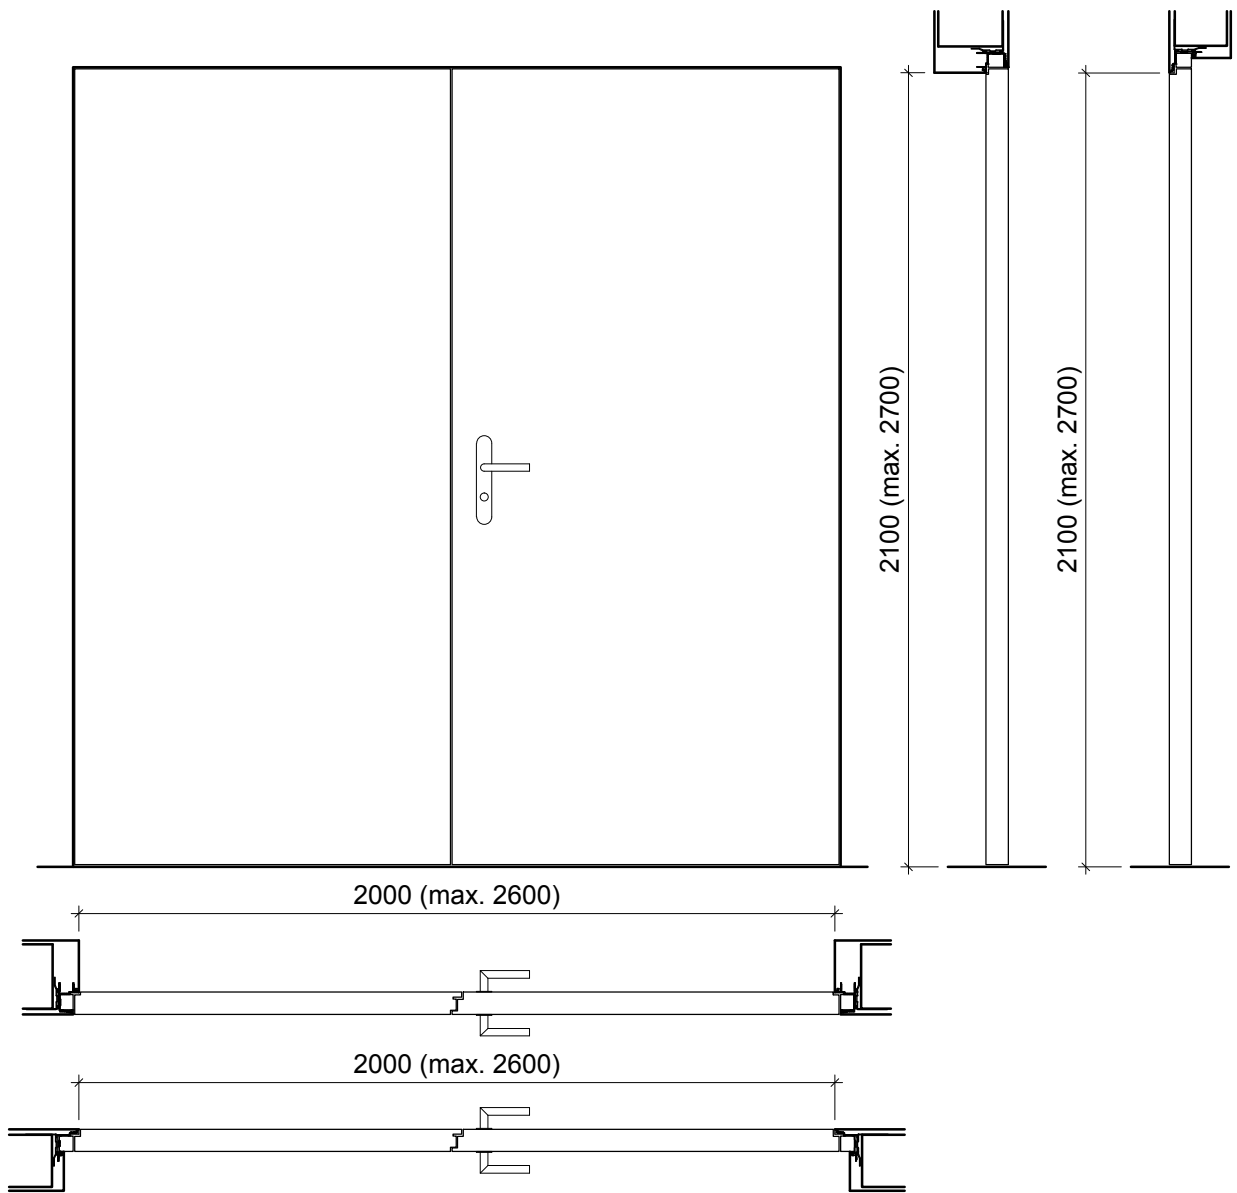


Frank Türen AG
 T 041 624 90 90
 www.frank-tueren.ch

Zargentür EI30, 2-flügelig, Volltürblatt mit/ohne Glas- oder Füllungsausschnitt, wandbündig

Massangaben in mm

VKF Nr. 26300, 26307

Massstab 1:20 Seite 8

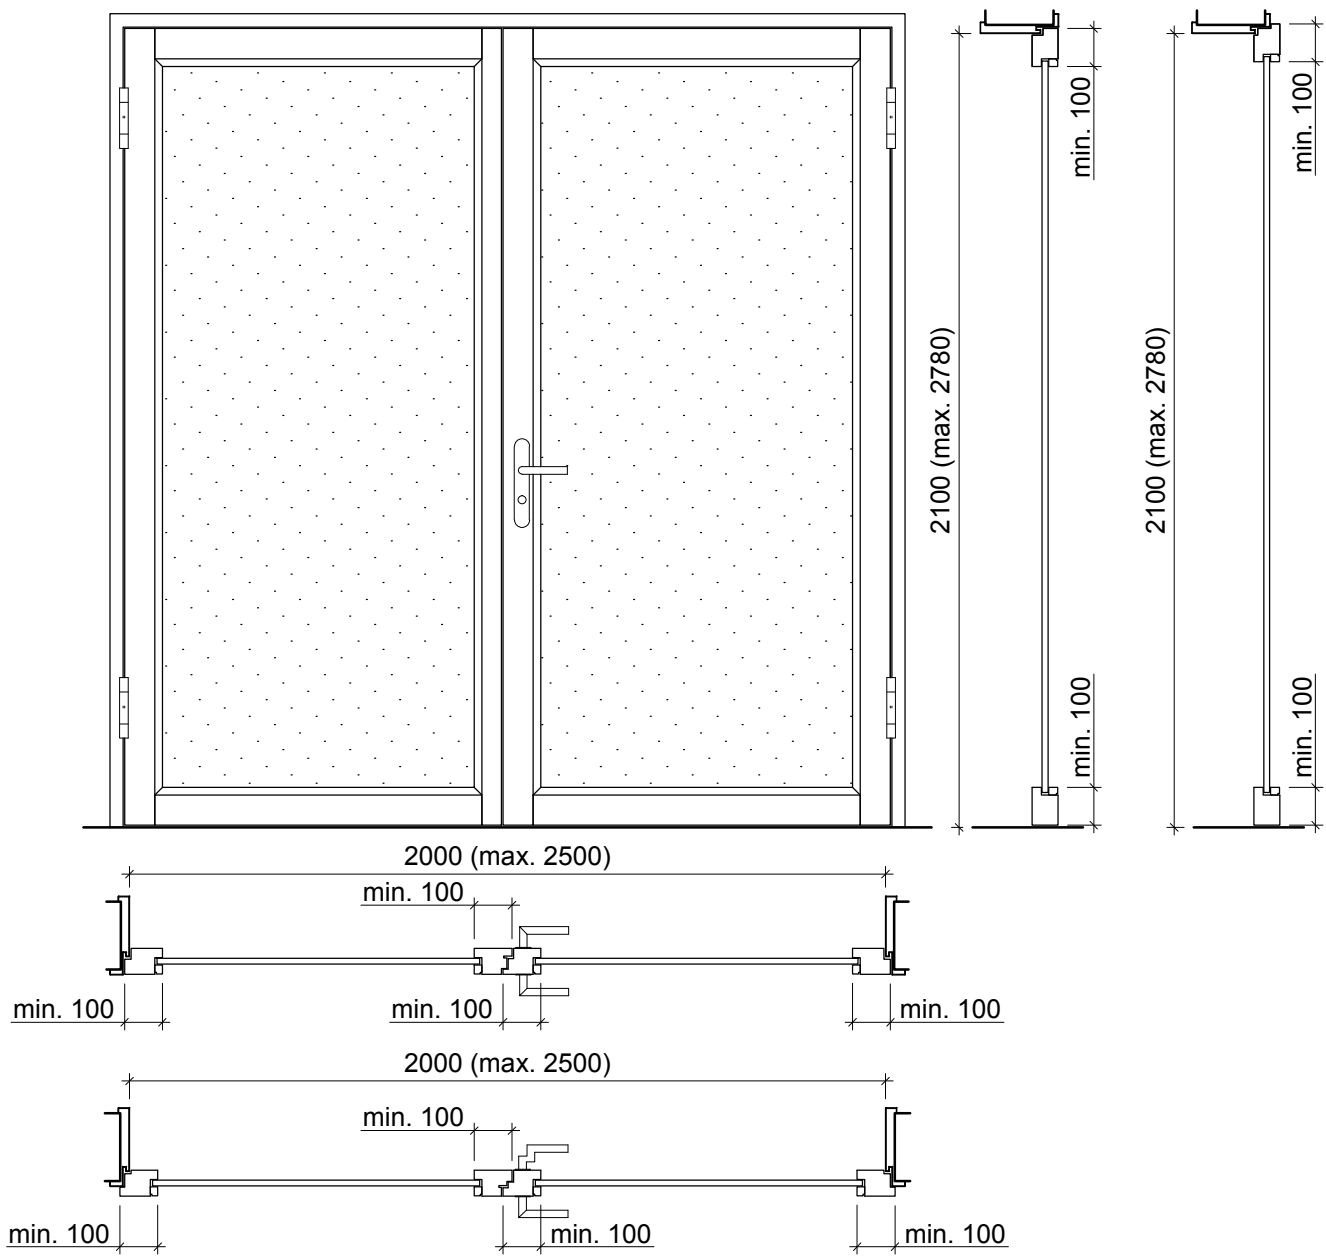


Frank Türen AG
 T 041 624 90 90
 www.frank-tueren.ch

Zargentür EI30, 2-flügelig, Rahmentürblatt mit Glas- oder Füllungseinsatz

Massangaben in mm

VKF Nr. 23700

Massstab 1:20 Seite 9

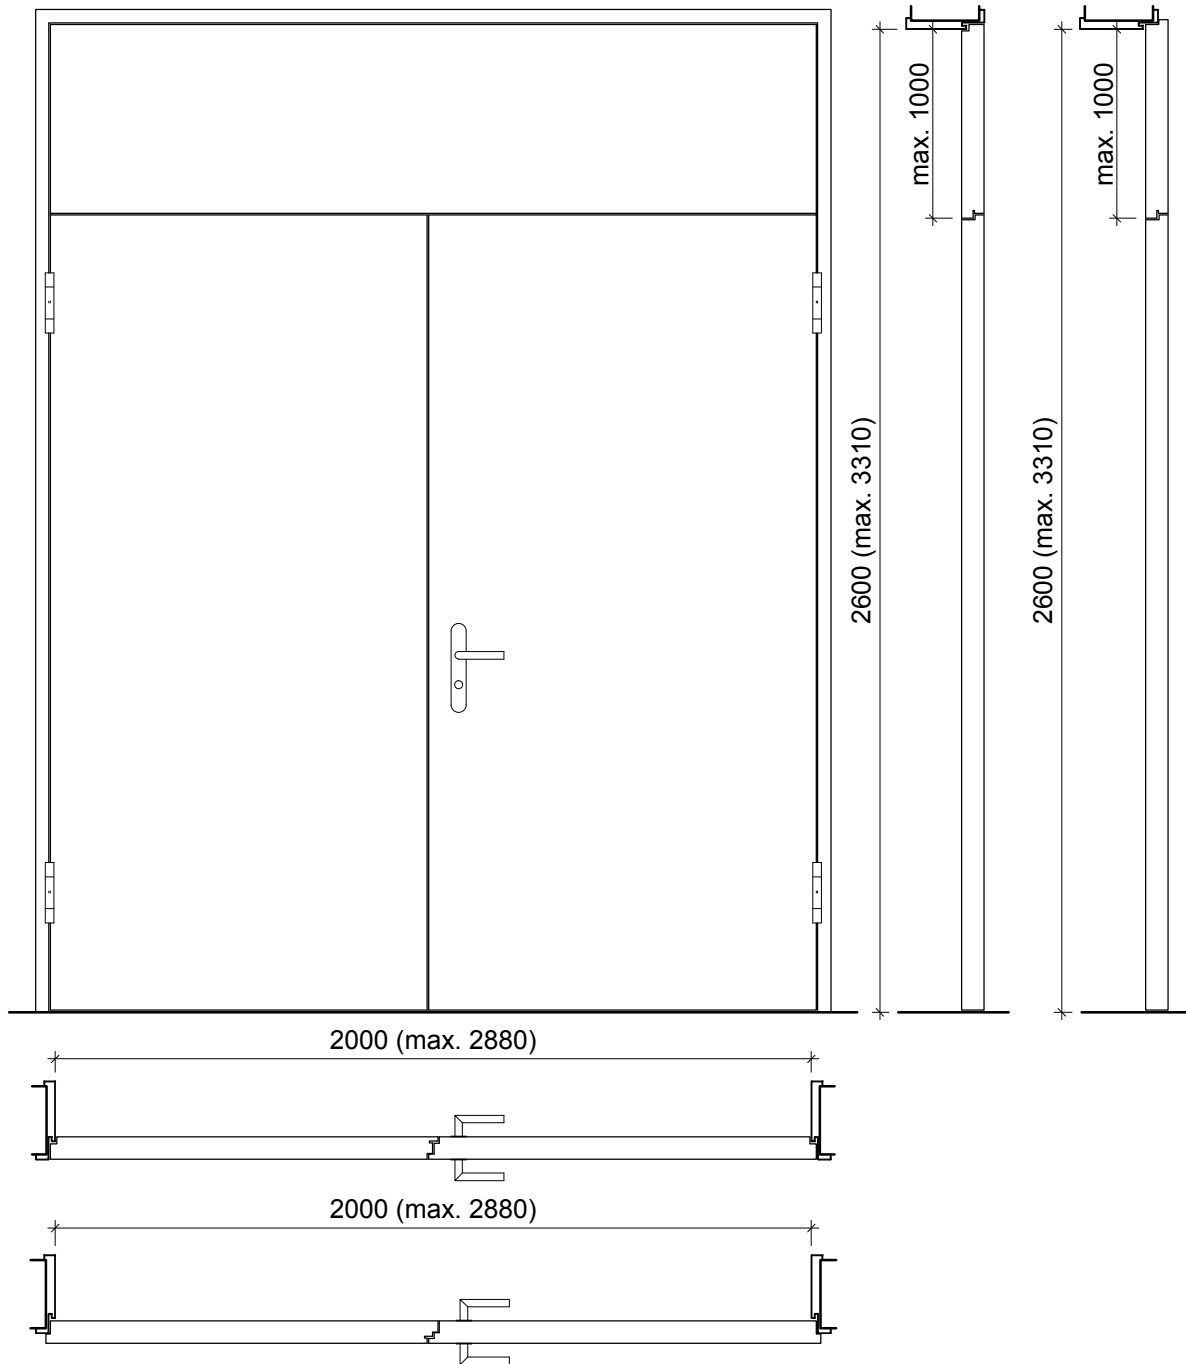


Frank Türen AG
 T 041 624 90 90
 www.frank-tueren.ch

Zargentür EI30, 2-flügelig, Volltürblatt mit Oberteil, mit oder ohne Glasausschnitt

Massangaben in mm

VKF Nr. 23678, 23719

Massstab 1:20 Seite 10

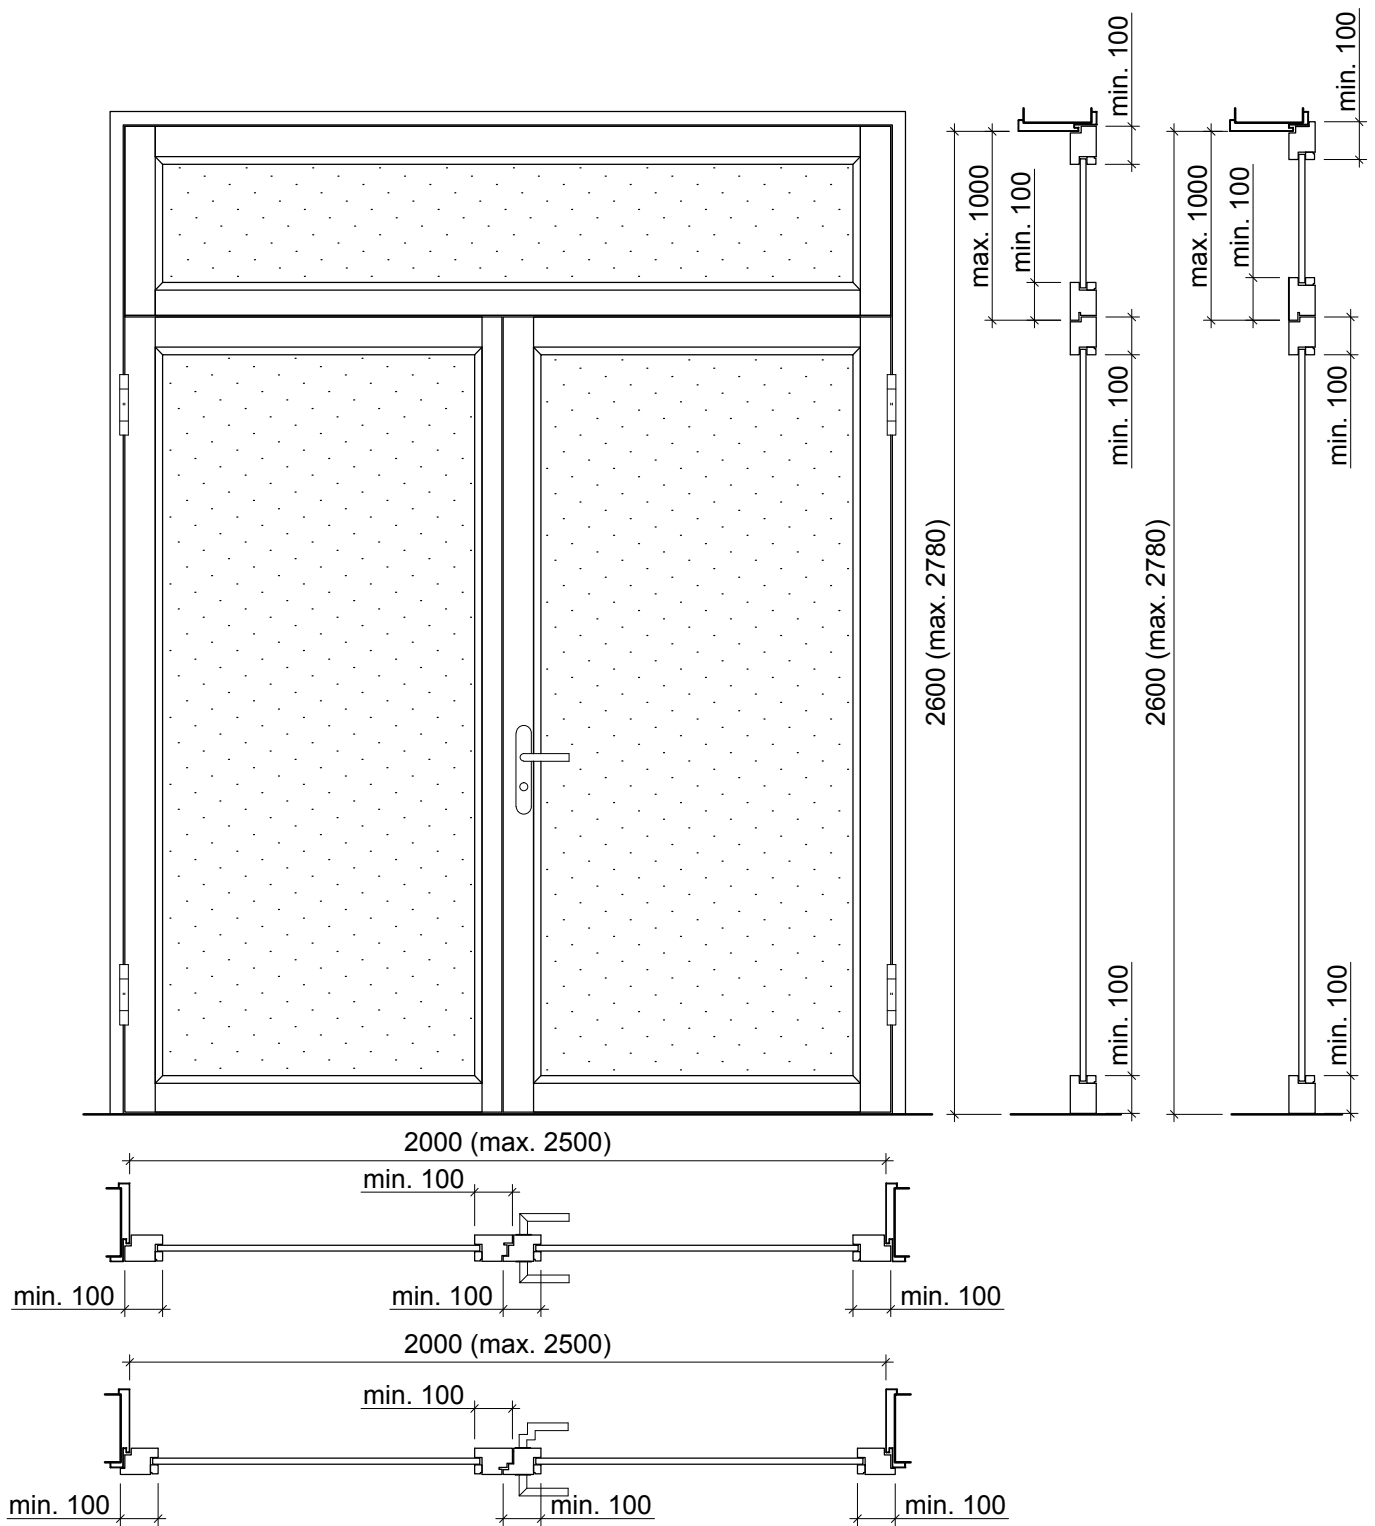

Frank Türen AG
 T 041 624 90 90
 www.frank-tueren.ch

**Zargentür EI30, 2-flügelig, Rahmentürblatt mit Oberteil
 mit Glas- oder Füllungseinsatz**

Massangaben in mm

VKF Nr. 23700

Massstab 1:20 Seite 11