







Frank Türen AG
T 041 624 90 90
www.frank-tueren.ch

**Porte avec cadre EI30, 1 vantail, panneau de portes à cadre
avec vitrage ou remplissage**

dimensions en mm

VKF Nr. 23698

Echelle: 1:25 page 2

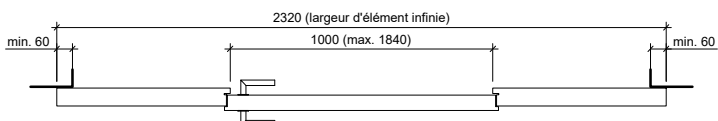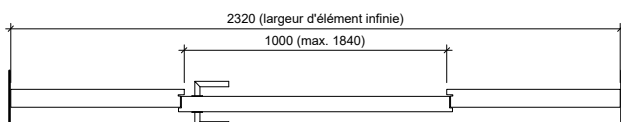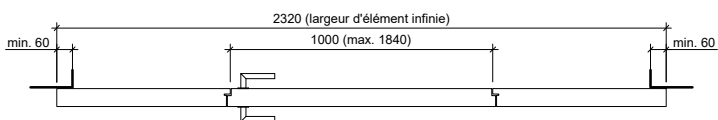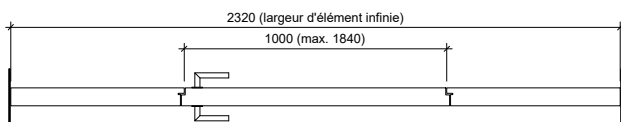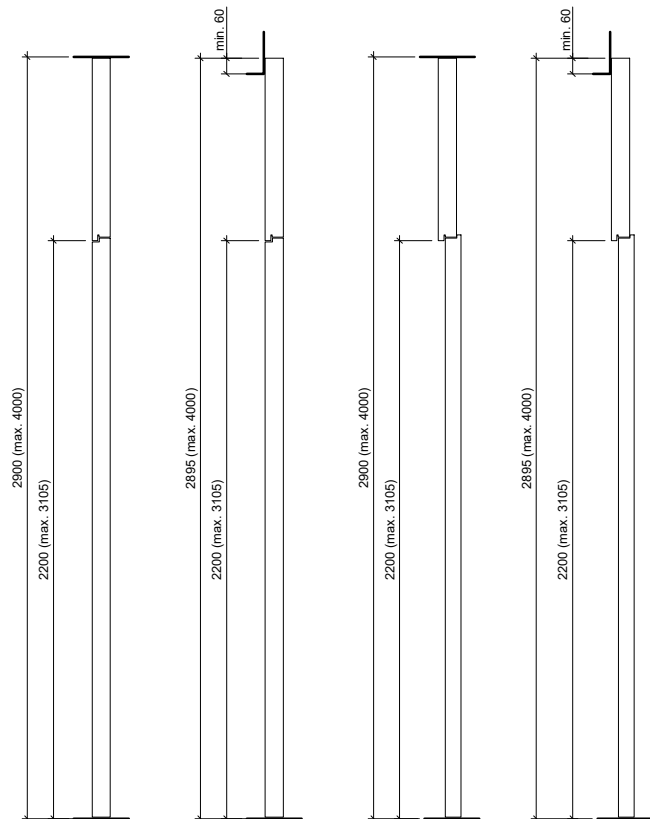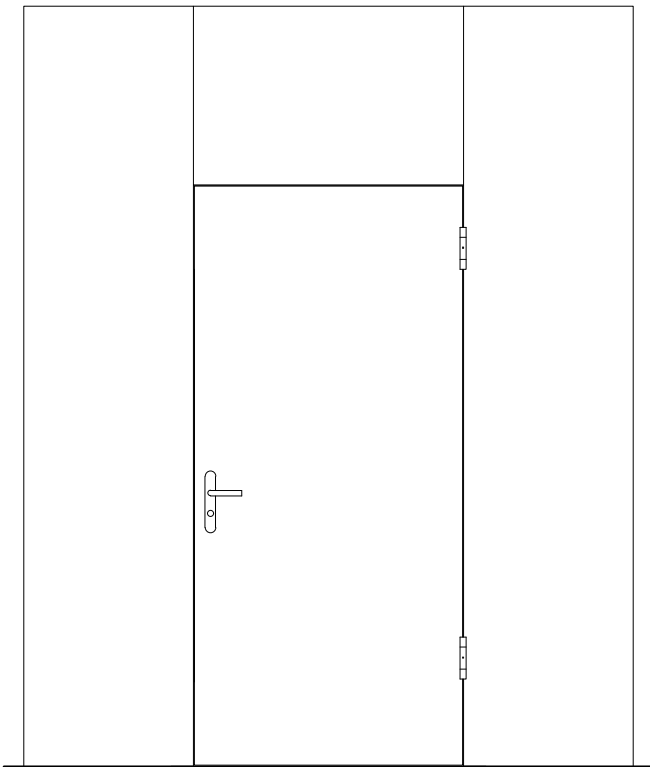







Frank Türen AG
T 041 624 90 90
www.frank-tueren.ch

Porte avec cadre EI30, 1 vantail, panneau massif avec partie latérale et supérieure avec/sans vitrage ou remplissage

dimensions en mm

VKF Nr. 23679, 23720

Echelle: 1:30 page 3

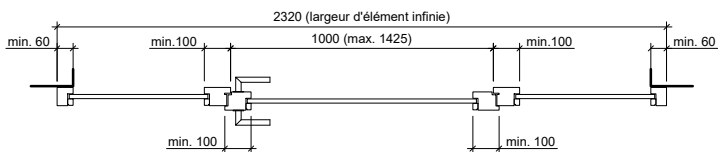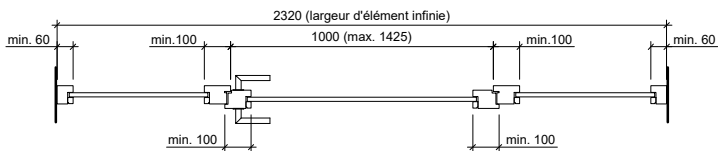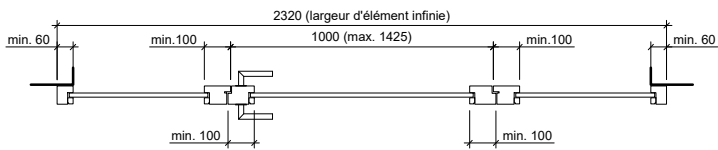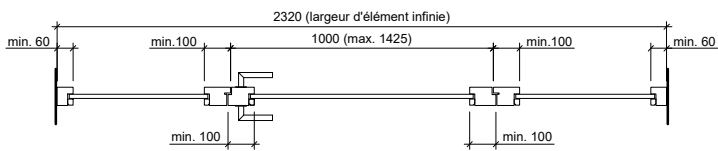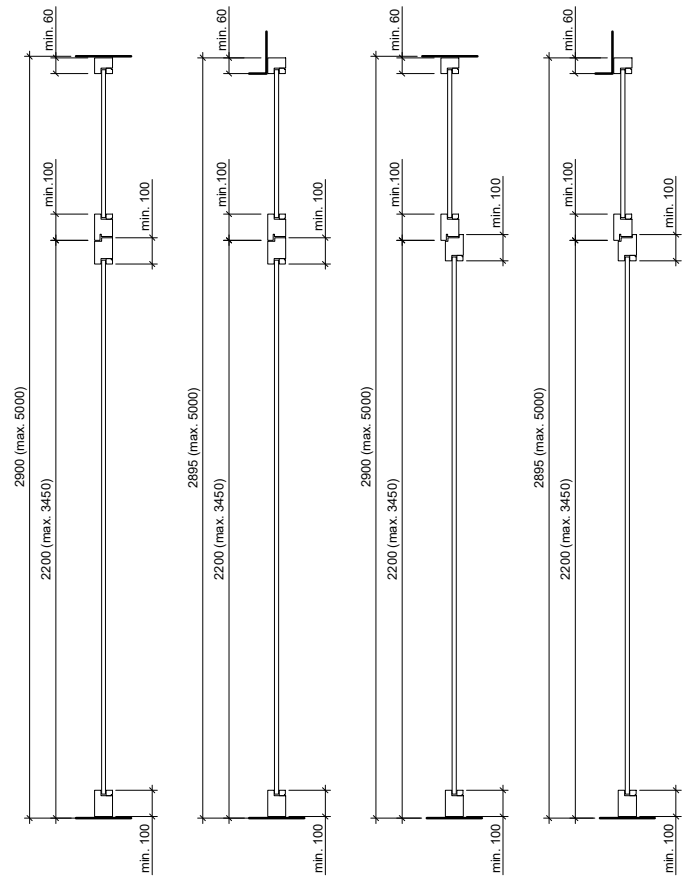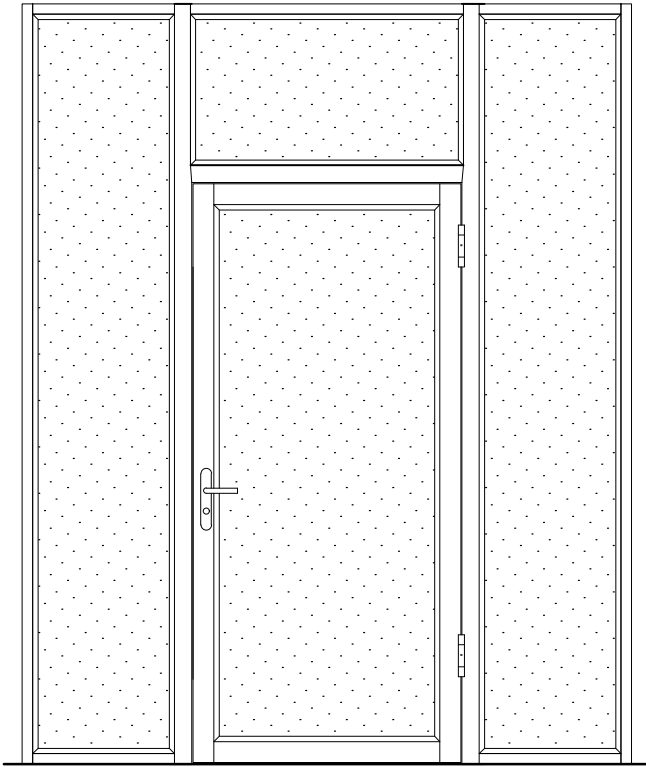








Frank Türen AG
T 041 624 90 90
www.frank-tueren.ch

Porte avec cadre EI30, 1 vantail, panneau de portes à cadre avec partie latérale et supérieure avec vitrage ou remplissage

dimensions en mm

VKF Nr. 23701

Echelle: 1:30 page 4

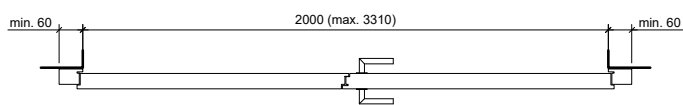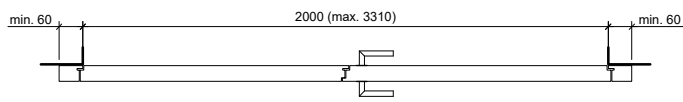
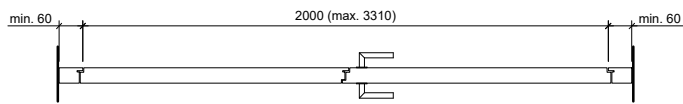
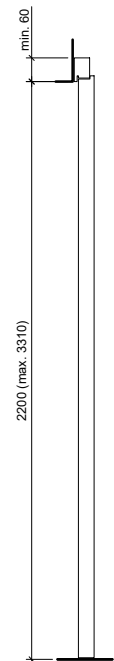
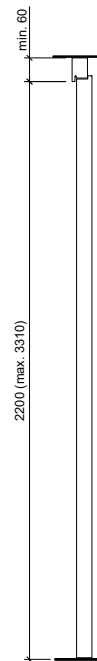
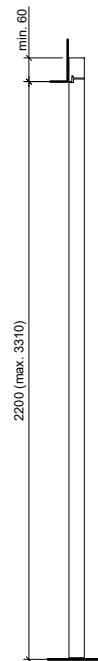
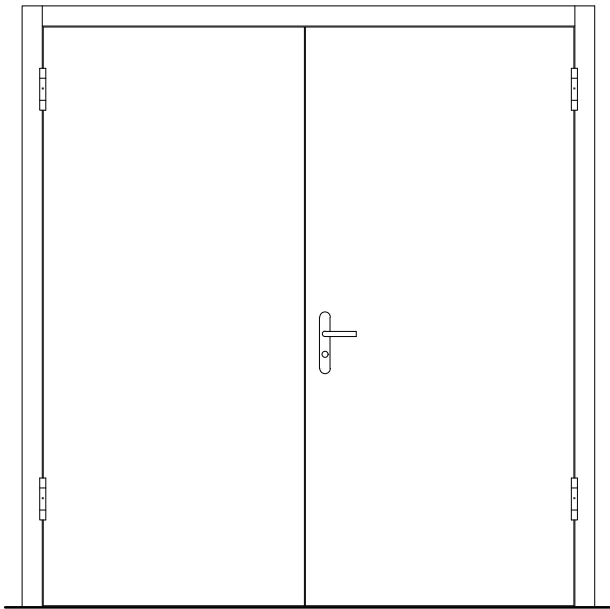



Frank Türen AG
T 041 624 90 90
www.frank-tueren.ch




Porte avec cadre EI30/EI60/EI90, 2 vantaux, panneau massif dimensions en mm
avec/sans vitrage ou remplissage




VKF Nr. 23678, 23719, 32446, 30194, 32311, 30193, 32236

Echelle: 1:30 page 5

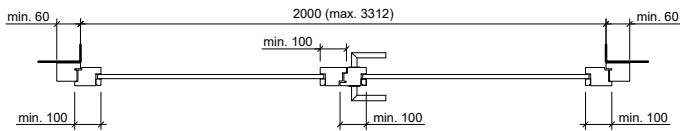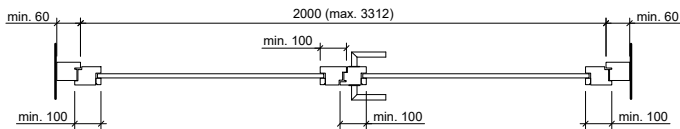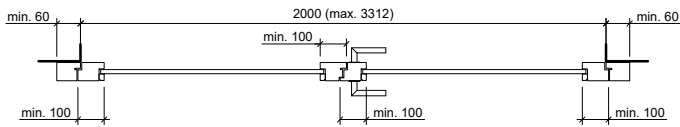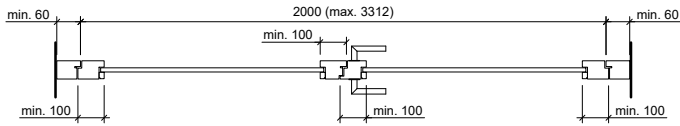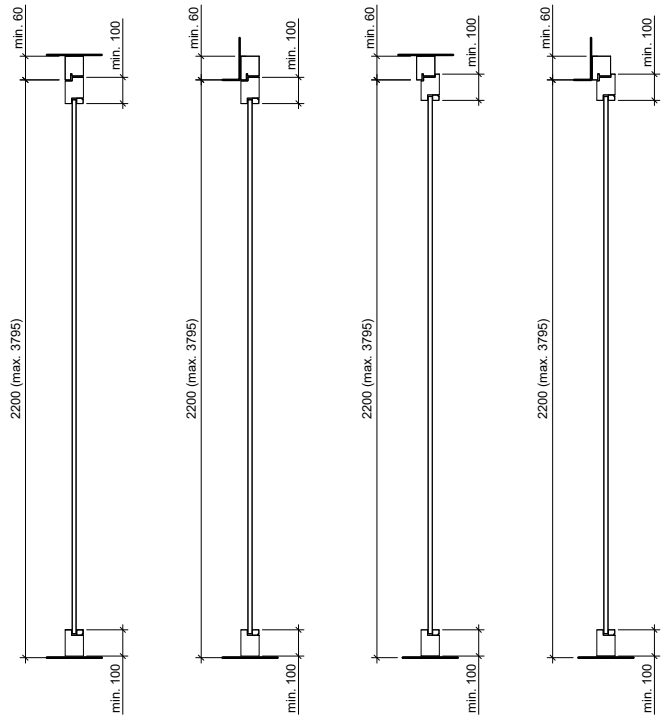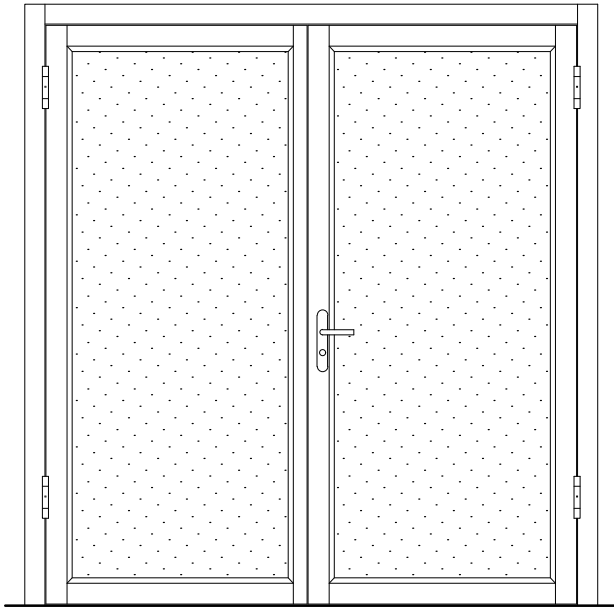

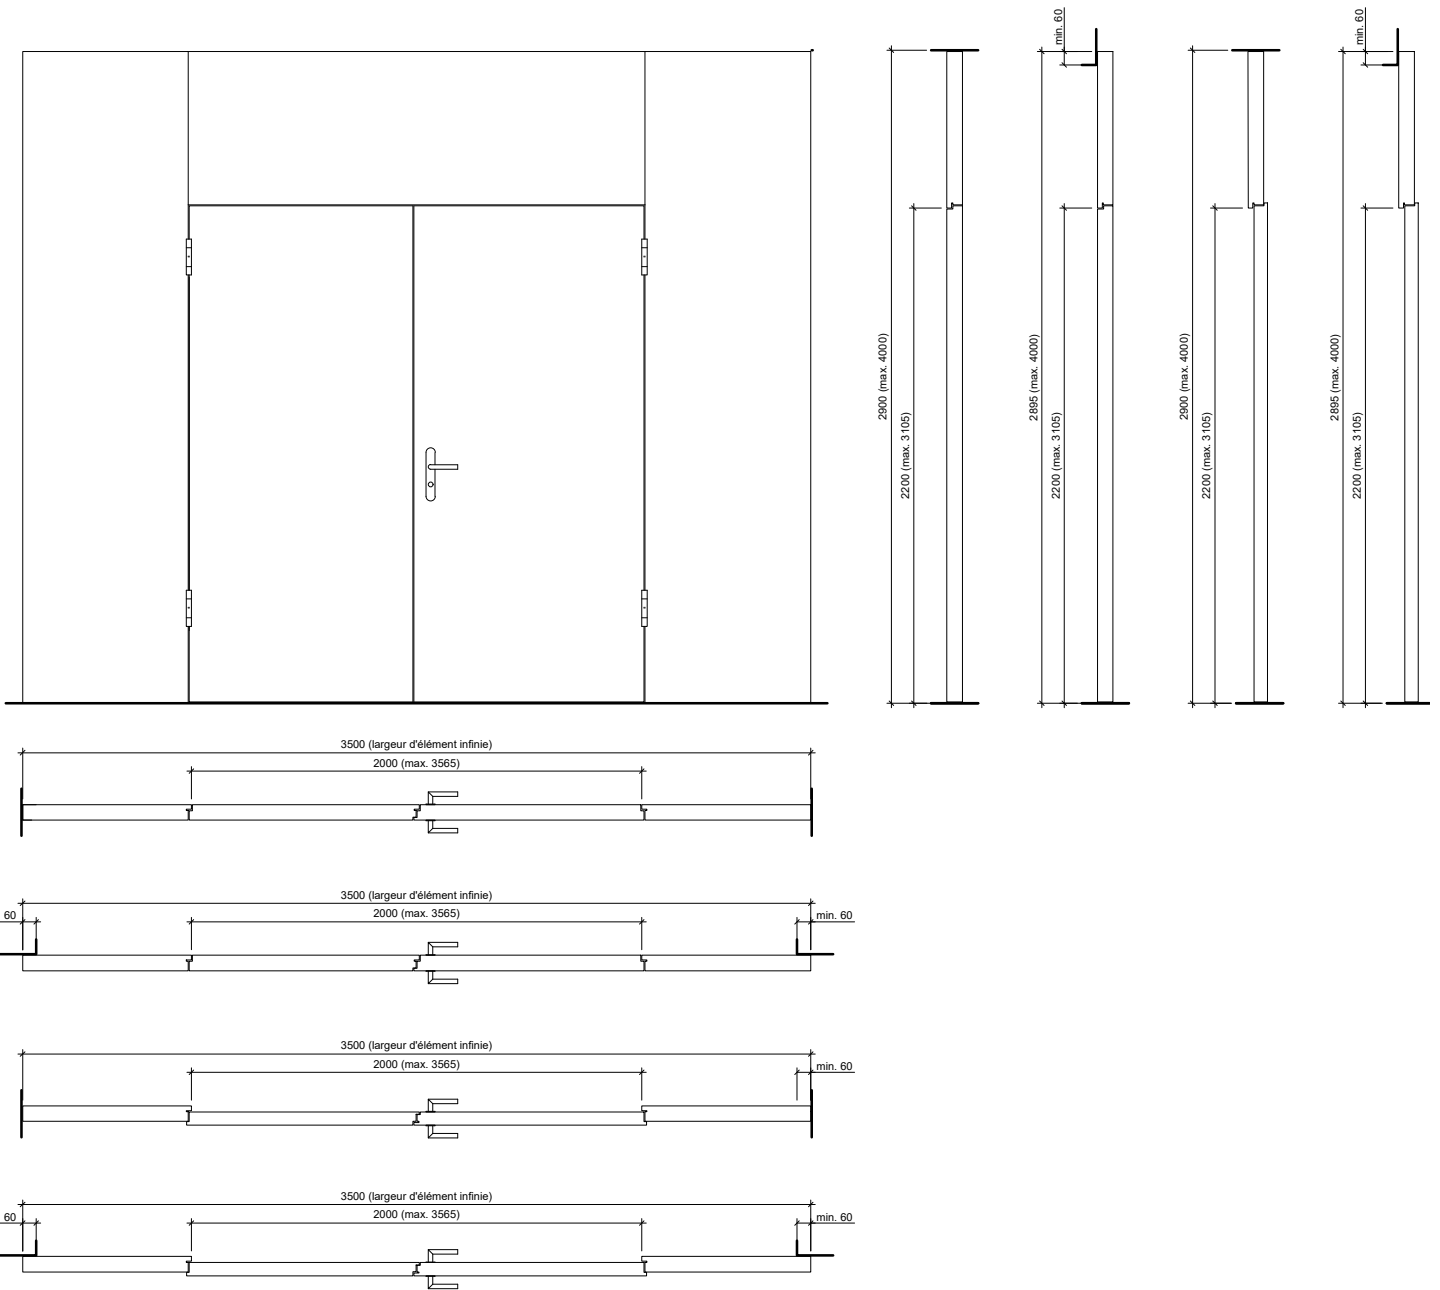

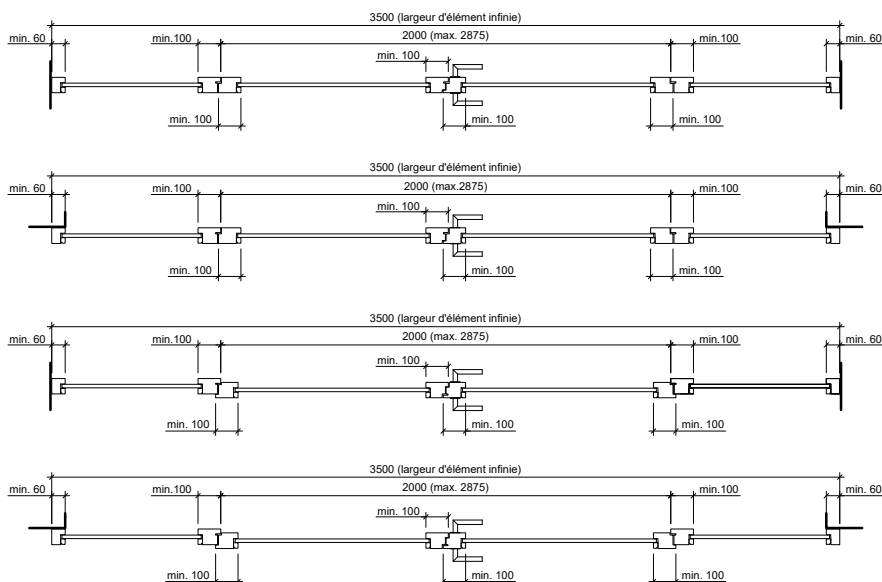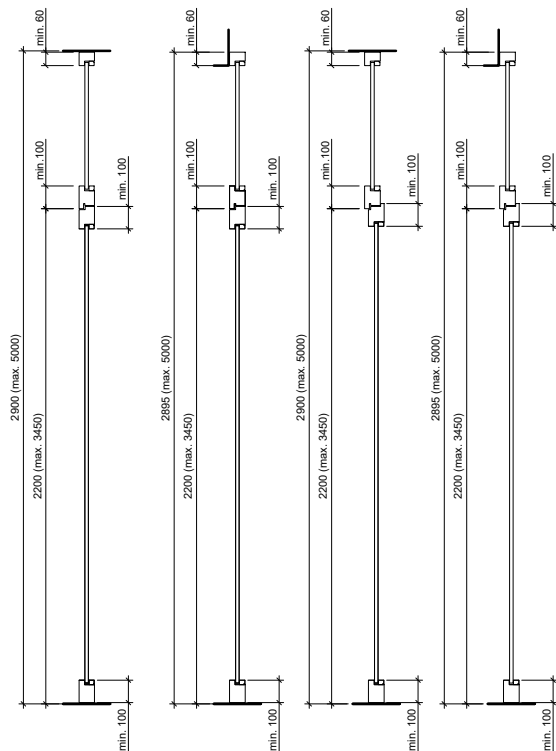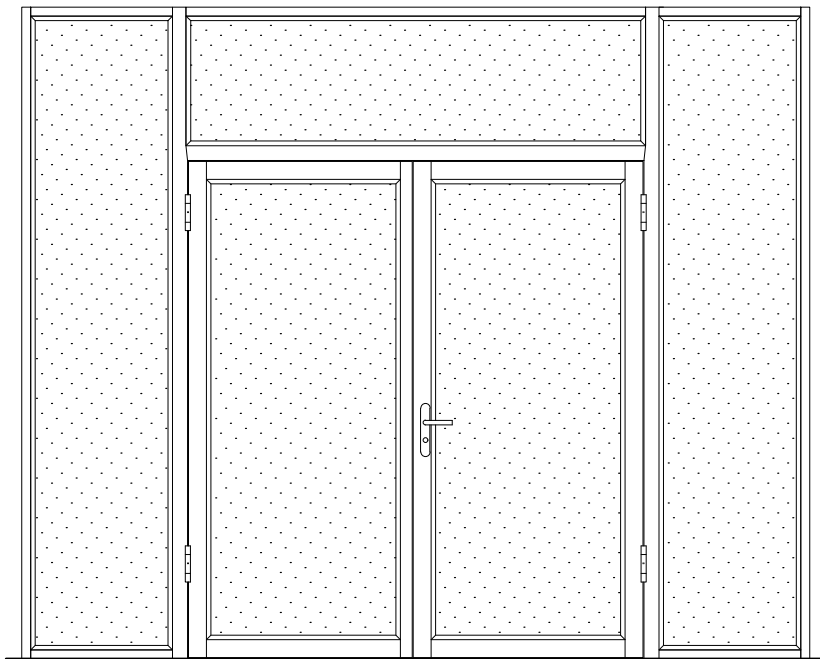

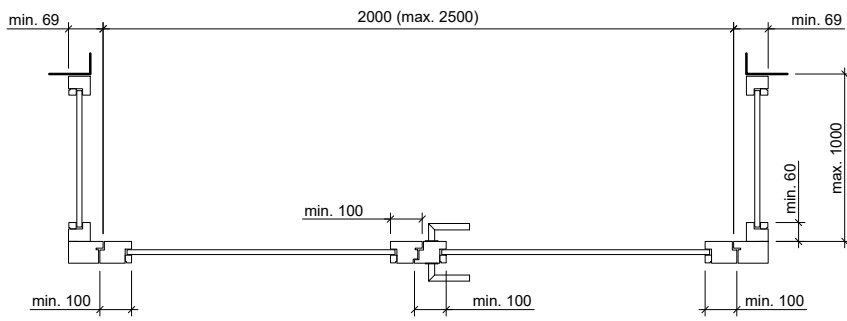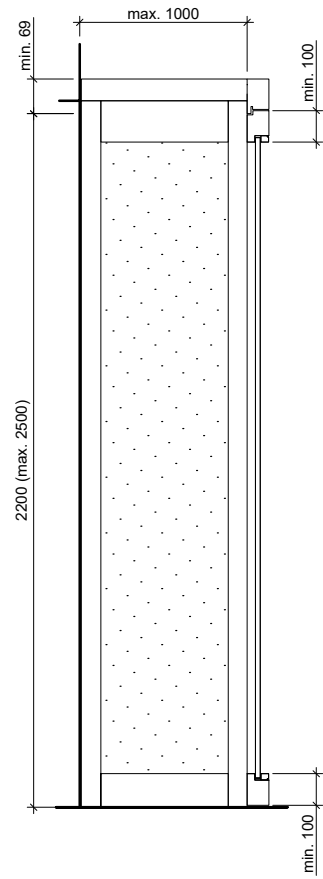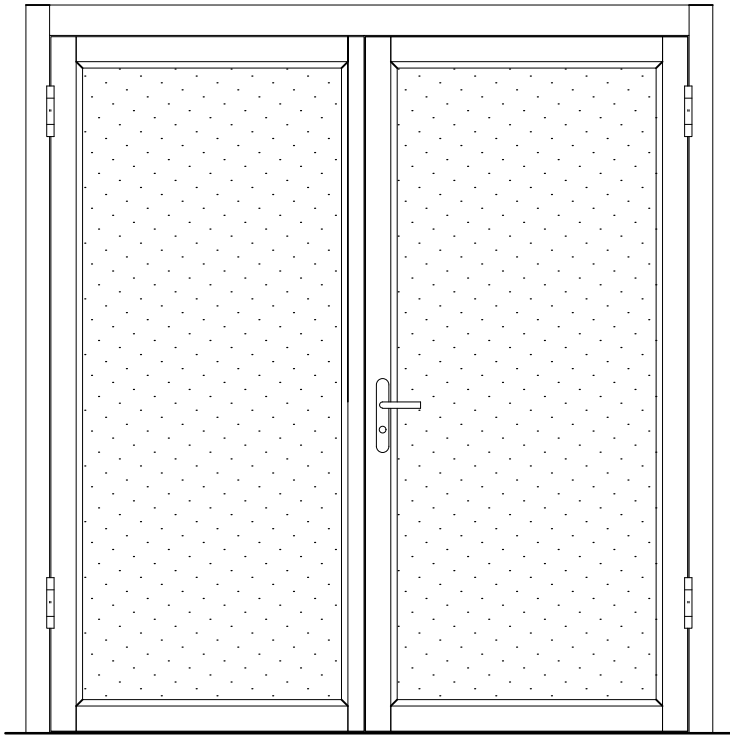

Frank Türen AG
 T 041 624 90 90
 www.frank-tueren.ch

Porte avec cadre EI30, 2 vantaux, panneau de porte à cadre dimensions en mm
avec/sans portail, partie latérale/supérieure avec vitrage ou remplissage

VKF Nr. 19714

Echelle: 1:25 page 9

