

En option:
- Séparation horizontale à l'avant





Frank Türen AG
T 041 624 90 90
www.frank-tueren.ch

Face pour installation/armoire électrique à un vantail

dimensions en mm

VKF Nr. 23098

Echelle: 1:20 page 4

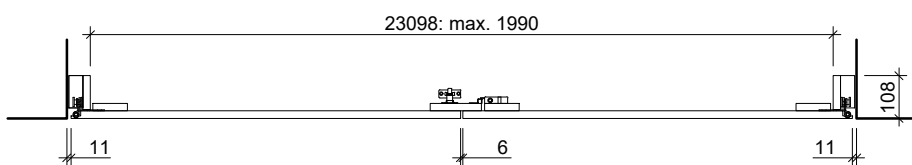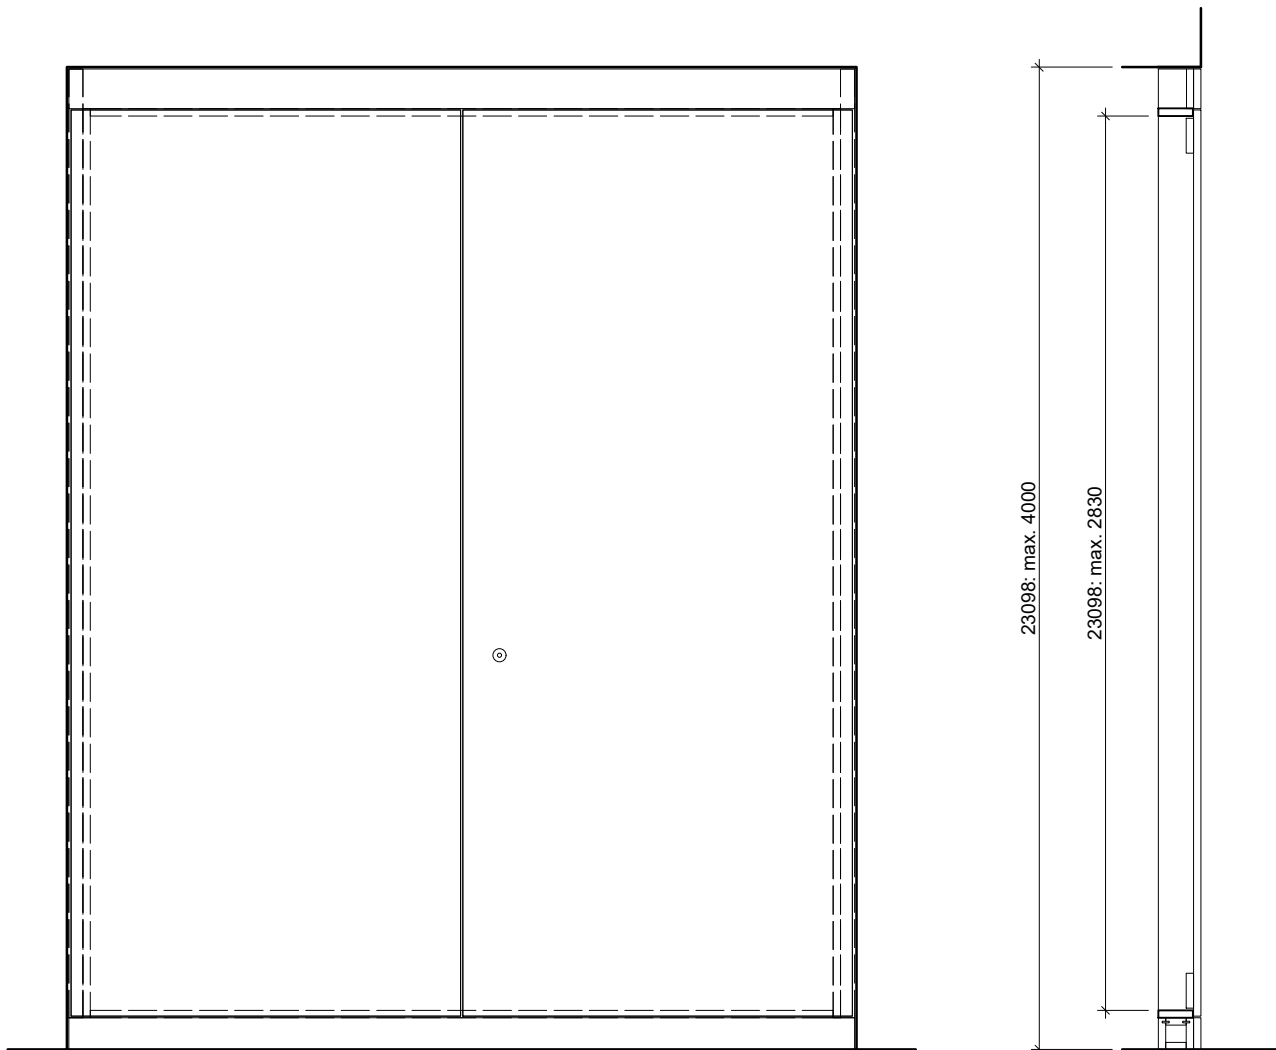

En option:
- Séparation horizontale à l'avant





Frank Türen AG
T 041 624 90 90
www.frank-tueren.ch

Face pour installation/armoire électrique à deux vantaux

dimensions en mm

VKF Nr. 23098

Echelle: 1:20 page 5

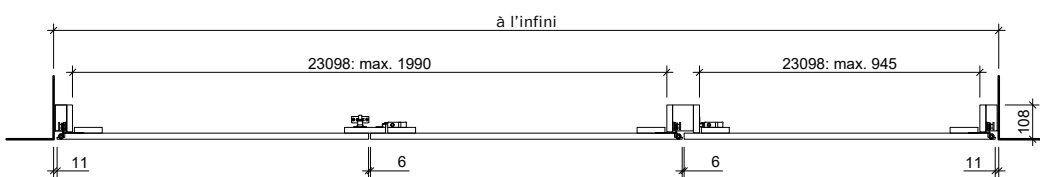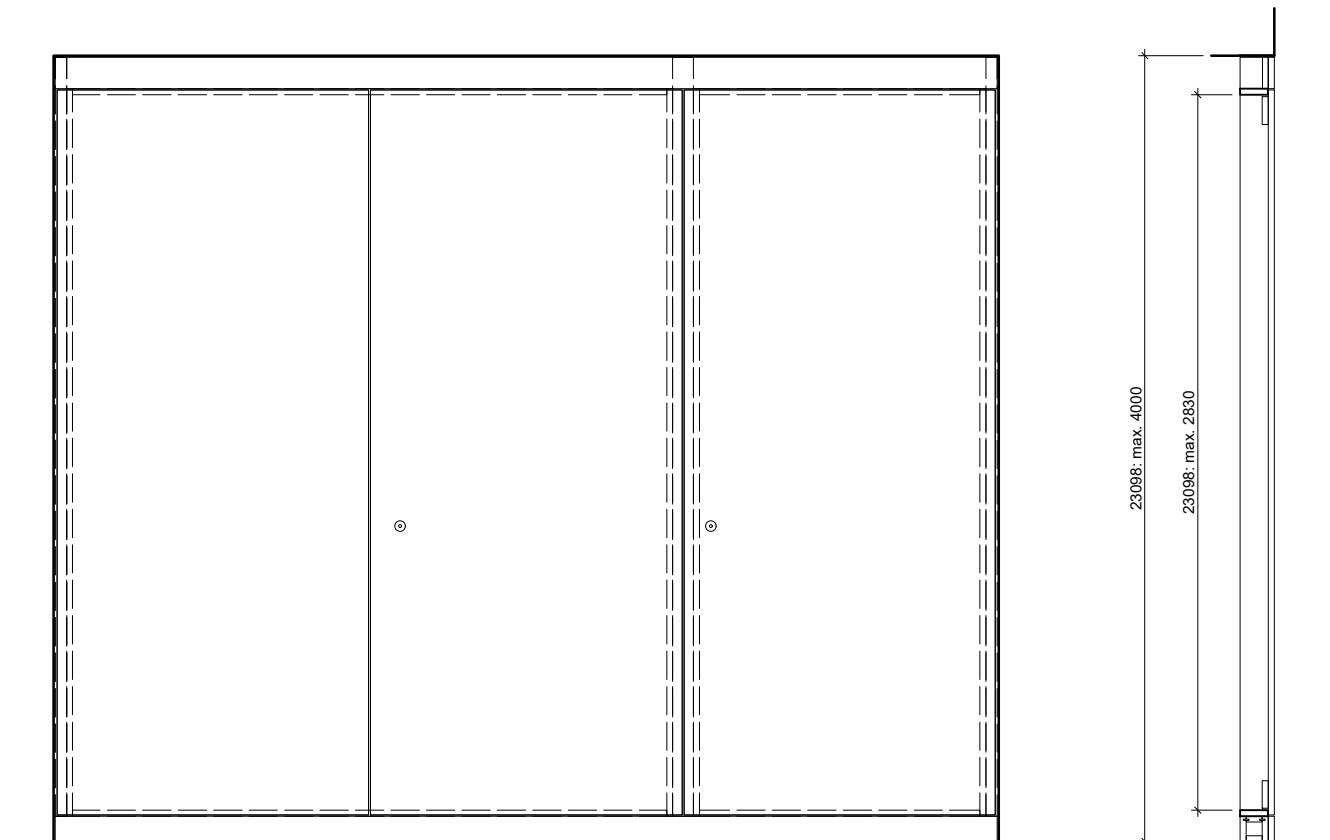

En option:
- Séparation horizontale à l'avant





Frank Türen AG
T 041 624 90 90
www.frank-tueren.ch

Face pour installation/armoire électrique à plusieurs vantaux dimensions en mm

VKF Nr. 23098

Echelle: 1:25 page 6

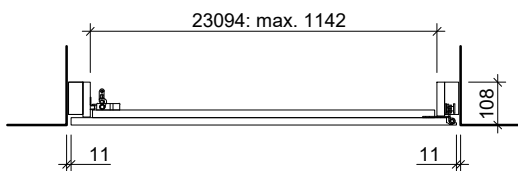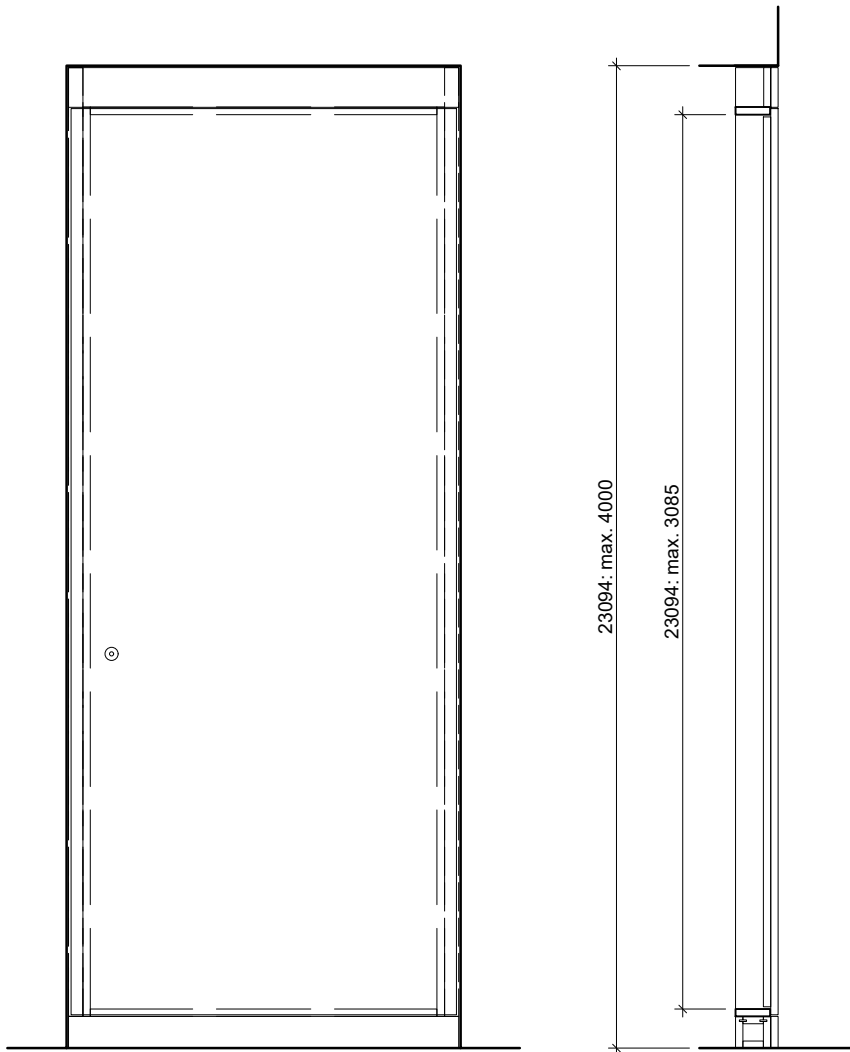

En option:

- Séparation horizontale à l'avant
- Vitrage, arête longue de 2126 mm au max., surface en verre 0,89 m² au max.



Frank Türen AG


T 041 624 90 90
www.frank-tueren.ch

Face pour installation/armoire électrique à un vantail

dimensions en mm

VKF Nr. 23094

Echelle: 1:20 page 7

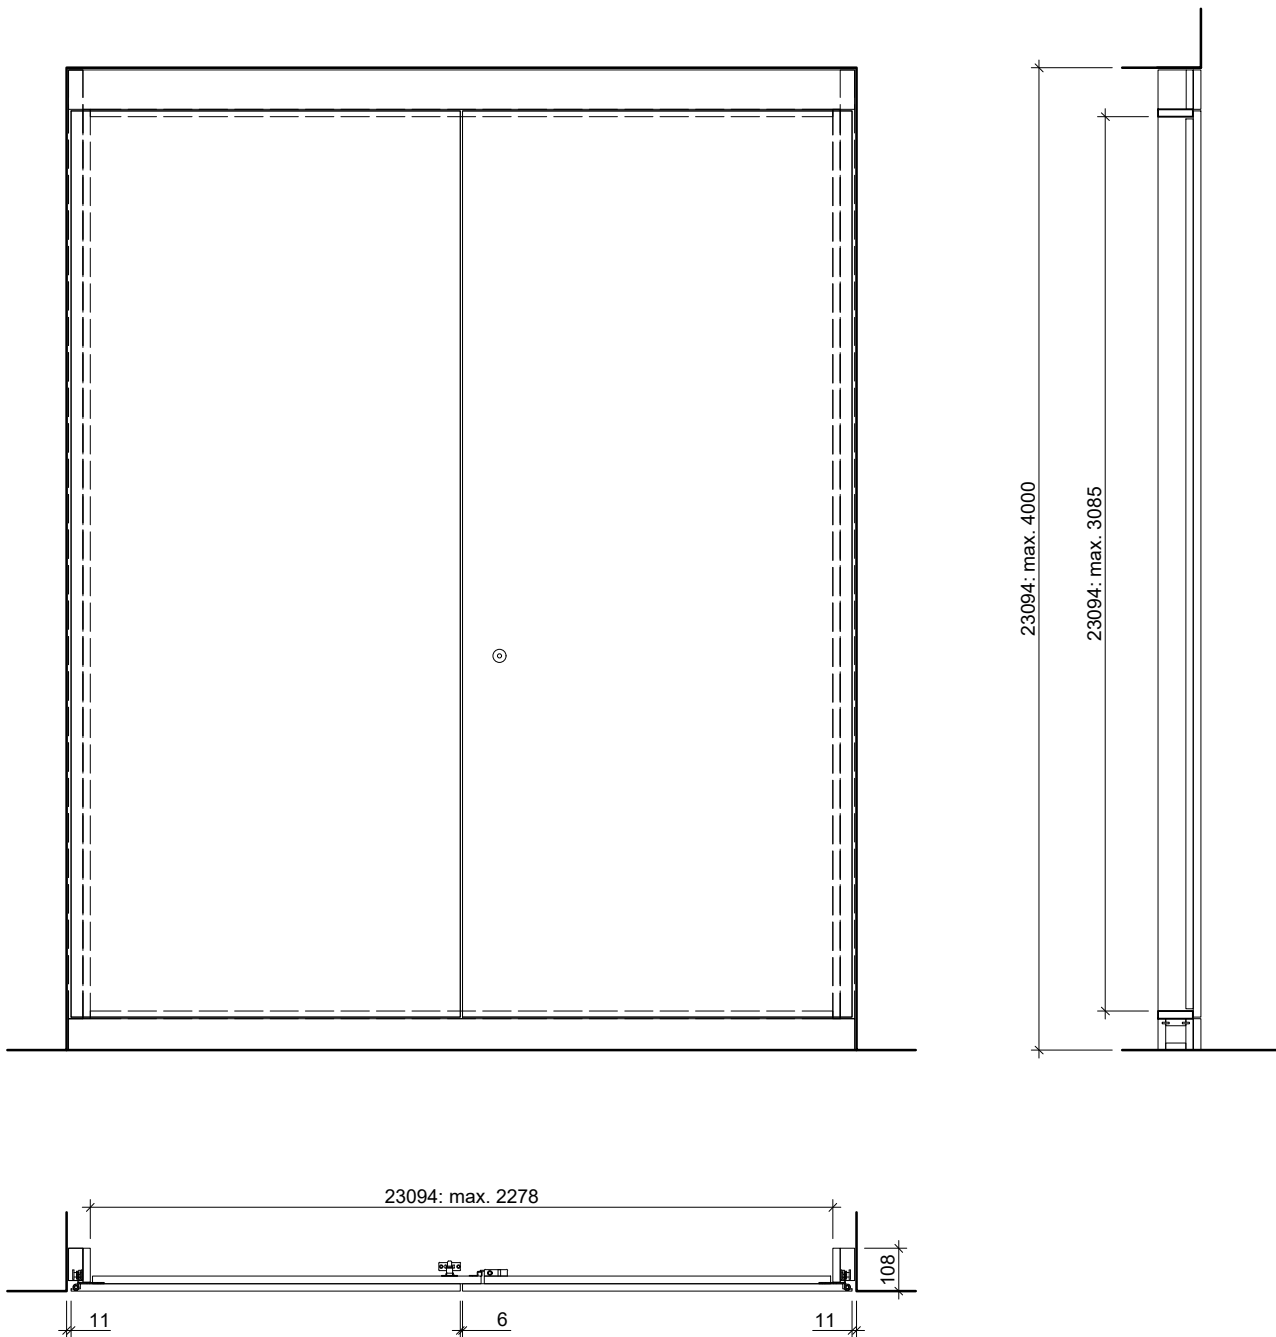

En option:

- Séparation horizontale à l'avant
- Vitrage, arête longue de 2126 mm au max., surface en verre 0,89 m² au max.





Frank Türen AG
T 041 624 90 90
www.frank-tueren.ch

Face pour installation/armoire électrique à deux vantaux

dimensions en mm

VKF Nr. 23094

Echelle: 1:20 page 8

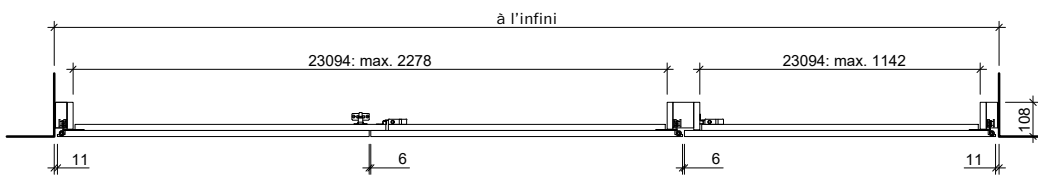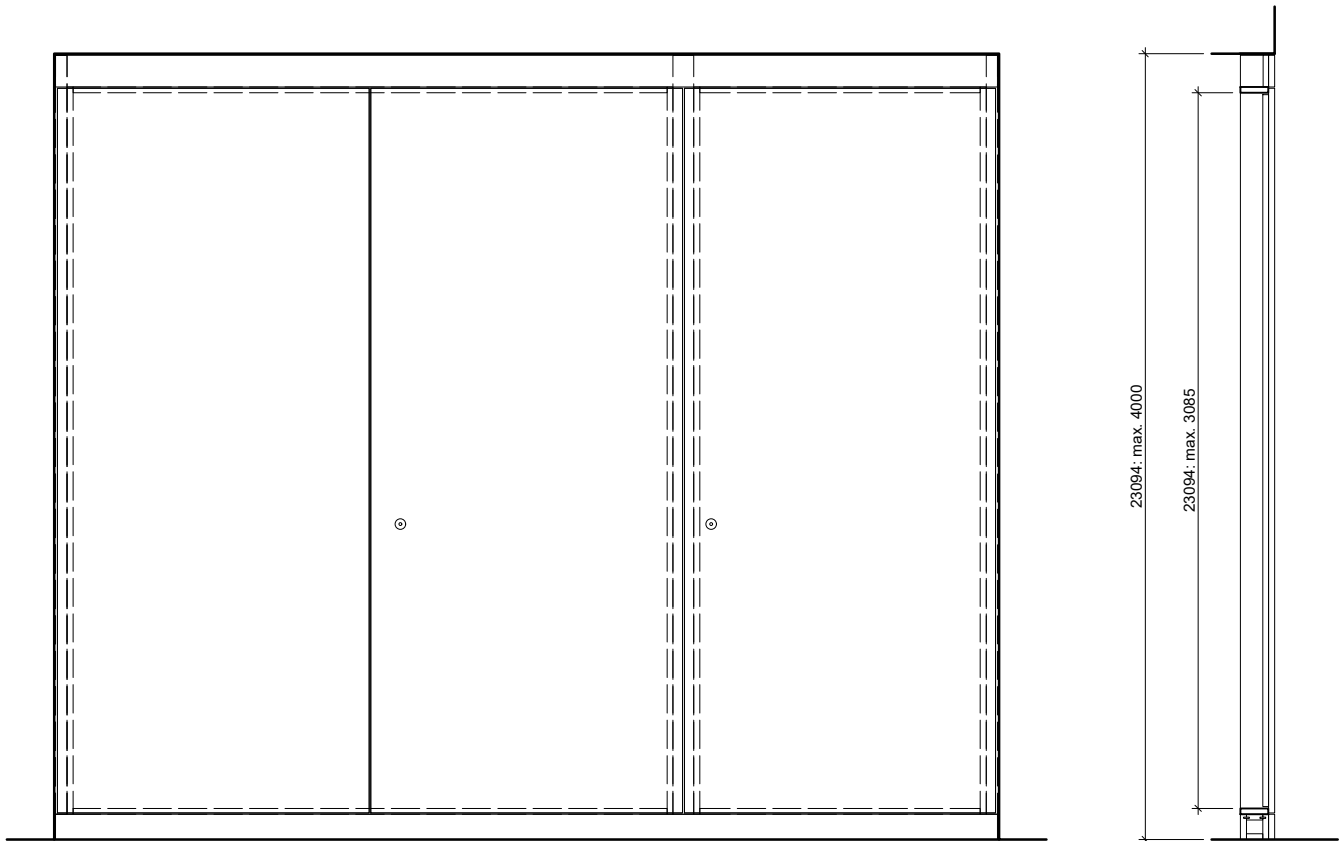

En option:

- Séparation horizontale à l'avant
- Vitrage, arête longue de 2126 mm au max., surface en verre 0,89 m² au max.



Frank Türen AG

T 041 624 90 90
www.frank-tueren.ch

Face pour installation/armoire électrique à plusieurs vantaux dimensions en mm

VKF Nr. 23094

Echelle: 1:25 page 9

