
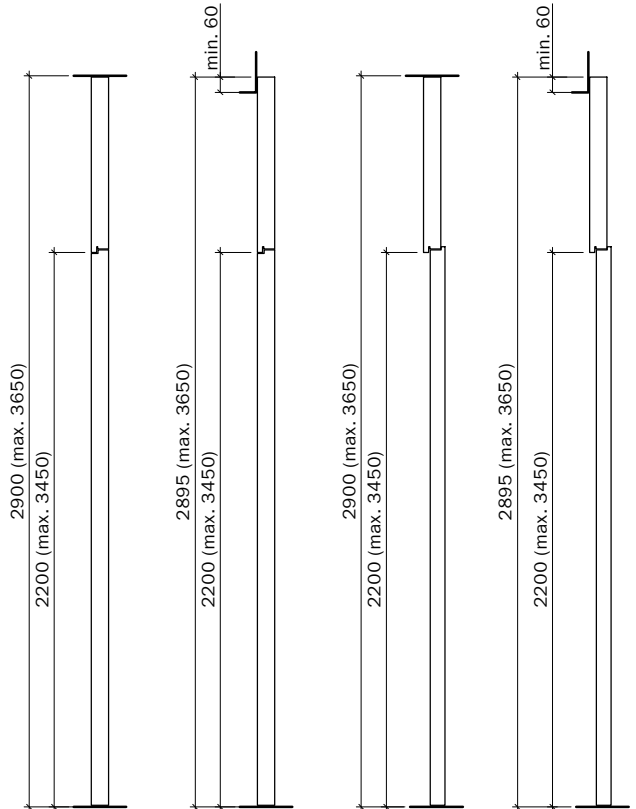






**Frank Türen AG**  
T 041 624 90 90  
www.frank-tueren.ch

**Porte avec cadre EI30, 1 vantail, panneau massif à cadre  
avec vitrage ou remplissage**

dimensions en mm

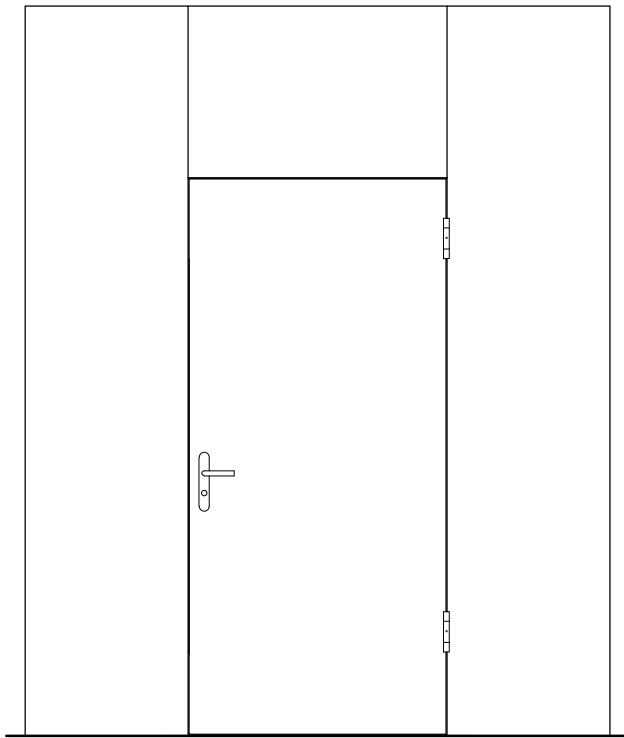

2320 (largeur d'élément infinie)  
1000 (max. 1840)

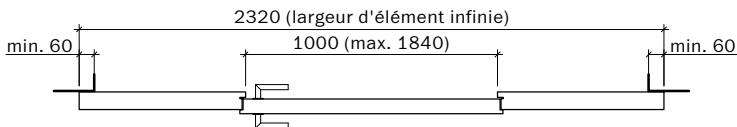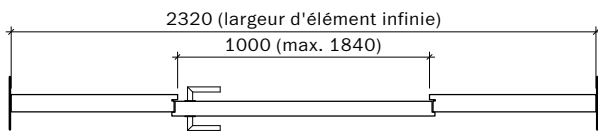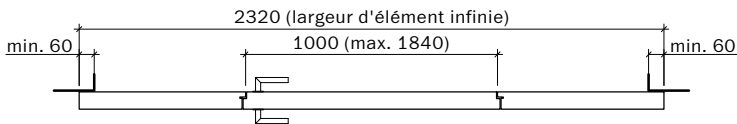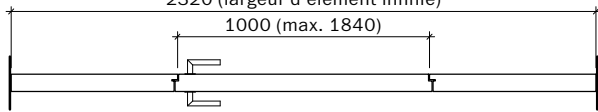







**Frank Türen AG**  
T 041 624 90 90  
www.frank-tueren.ch






**Porte avec cadre EI30, 1 vantail, panneau massif avec partie latérale et supérieure avec/sans vitrage ou remplissage**







dimensions en mm

VKF Nr. 23677, 23679, 20895

Echelle: 1:30 page 3

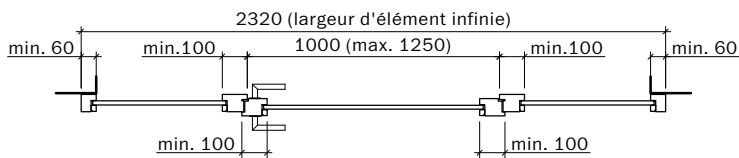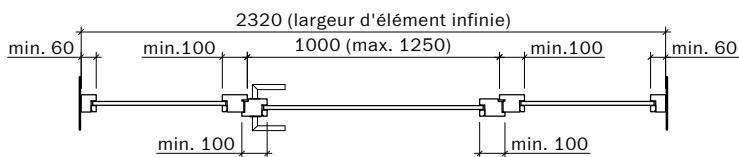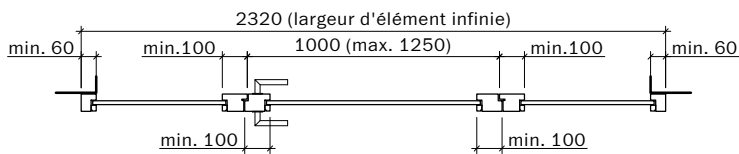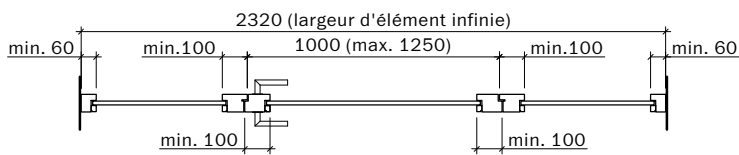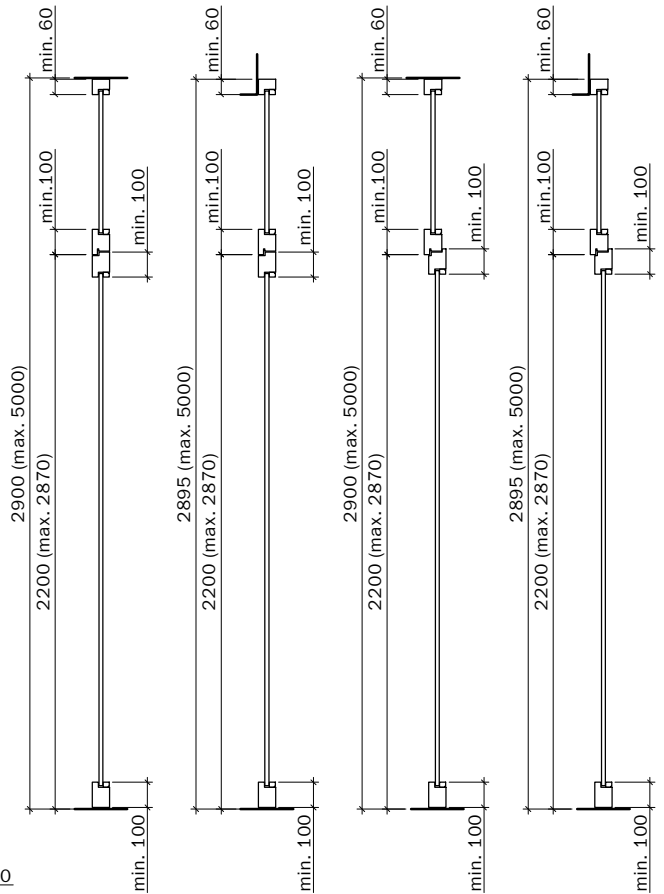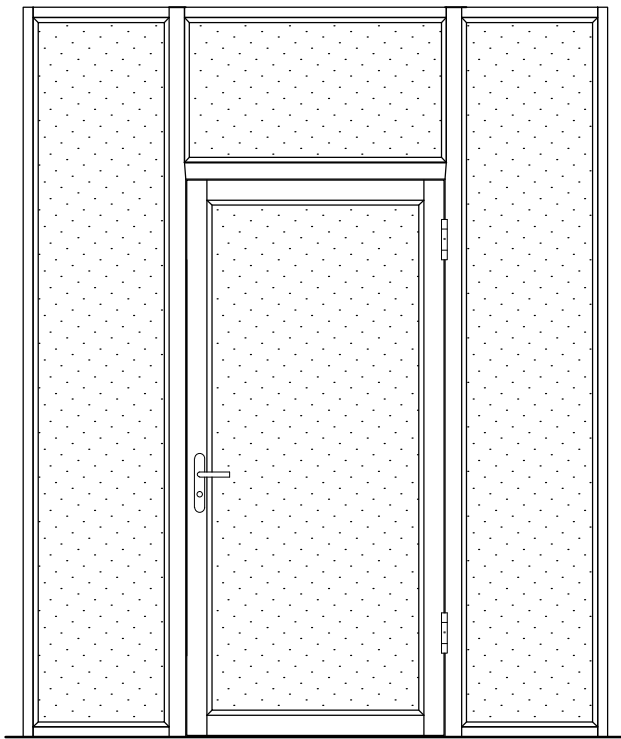

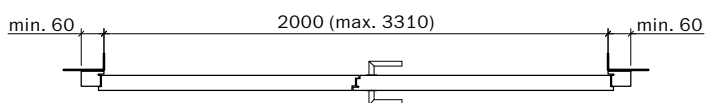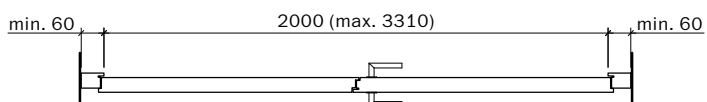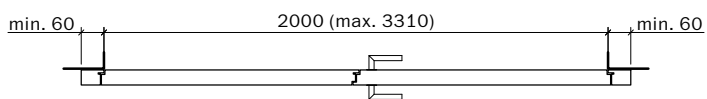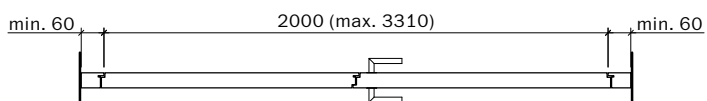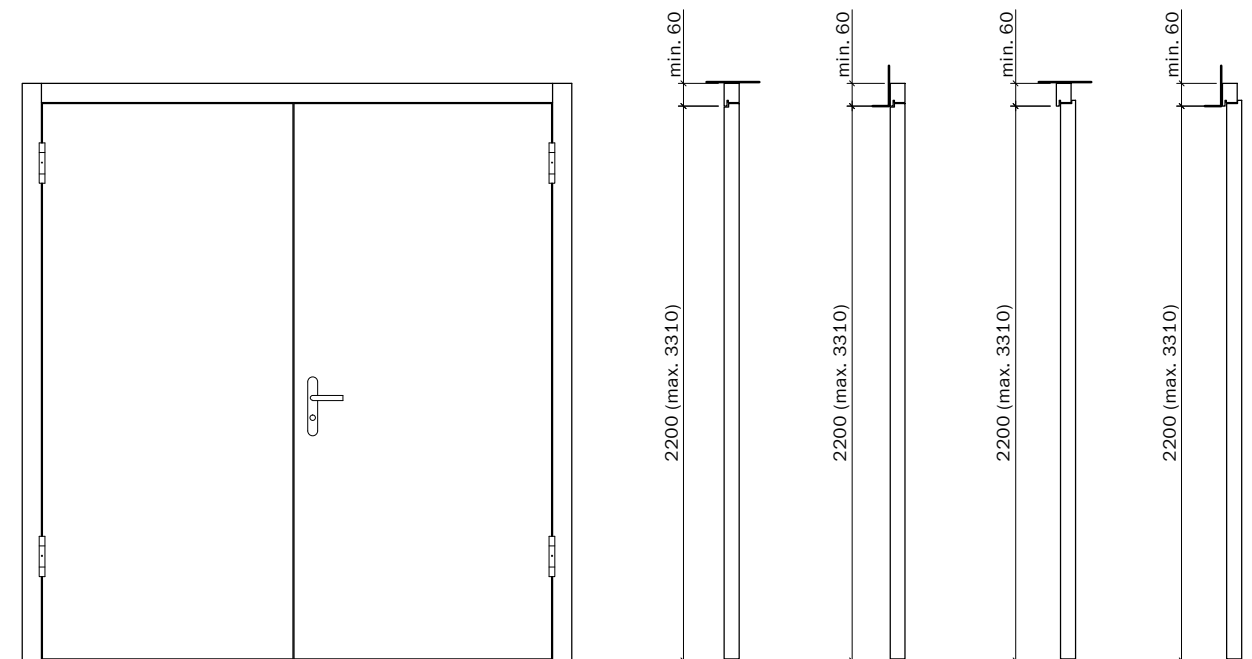


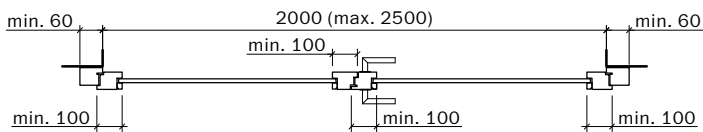
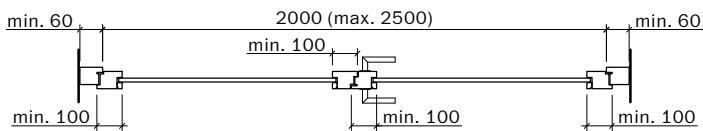
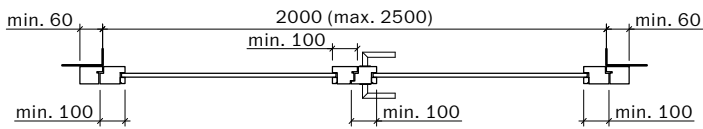
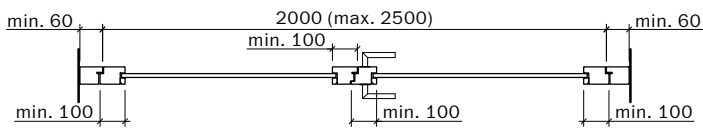
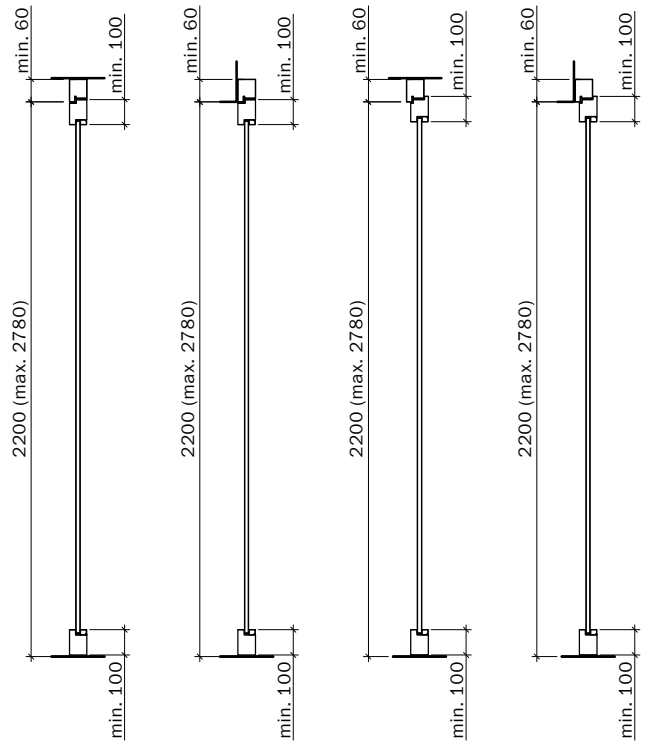
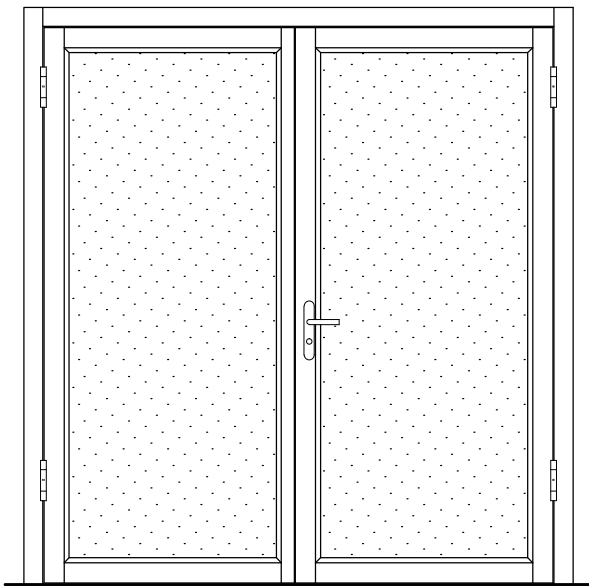


**Frank Türen AG**  
T 041 624 90 90  
www.frank-tueren.ch



**Porte avec cadre EI30, 2 vantail, panneau de portes à cadre  
avec vitrage ou remplissage**

dimensions en mm

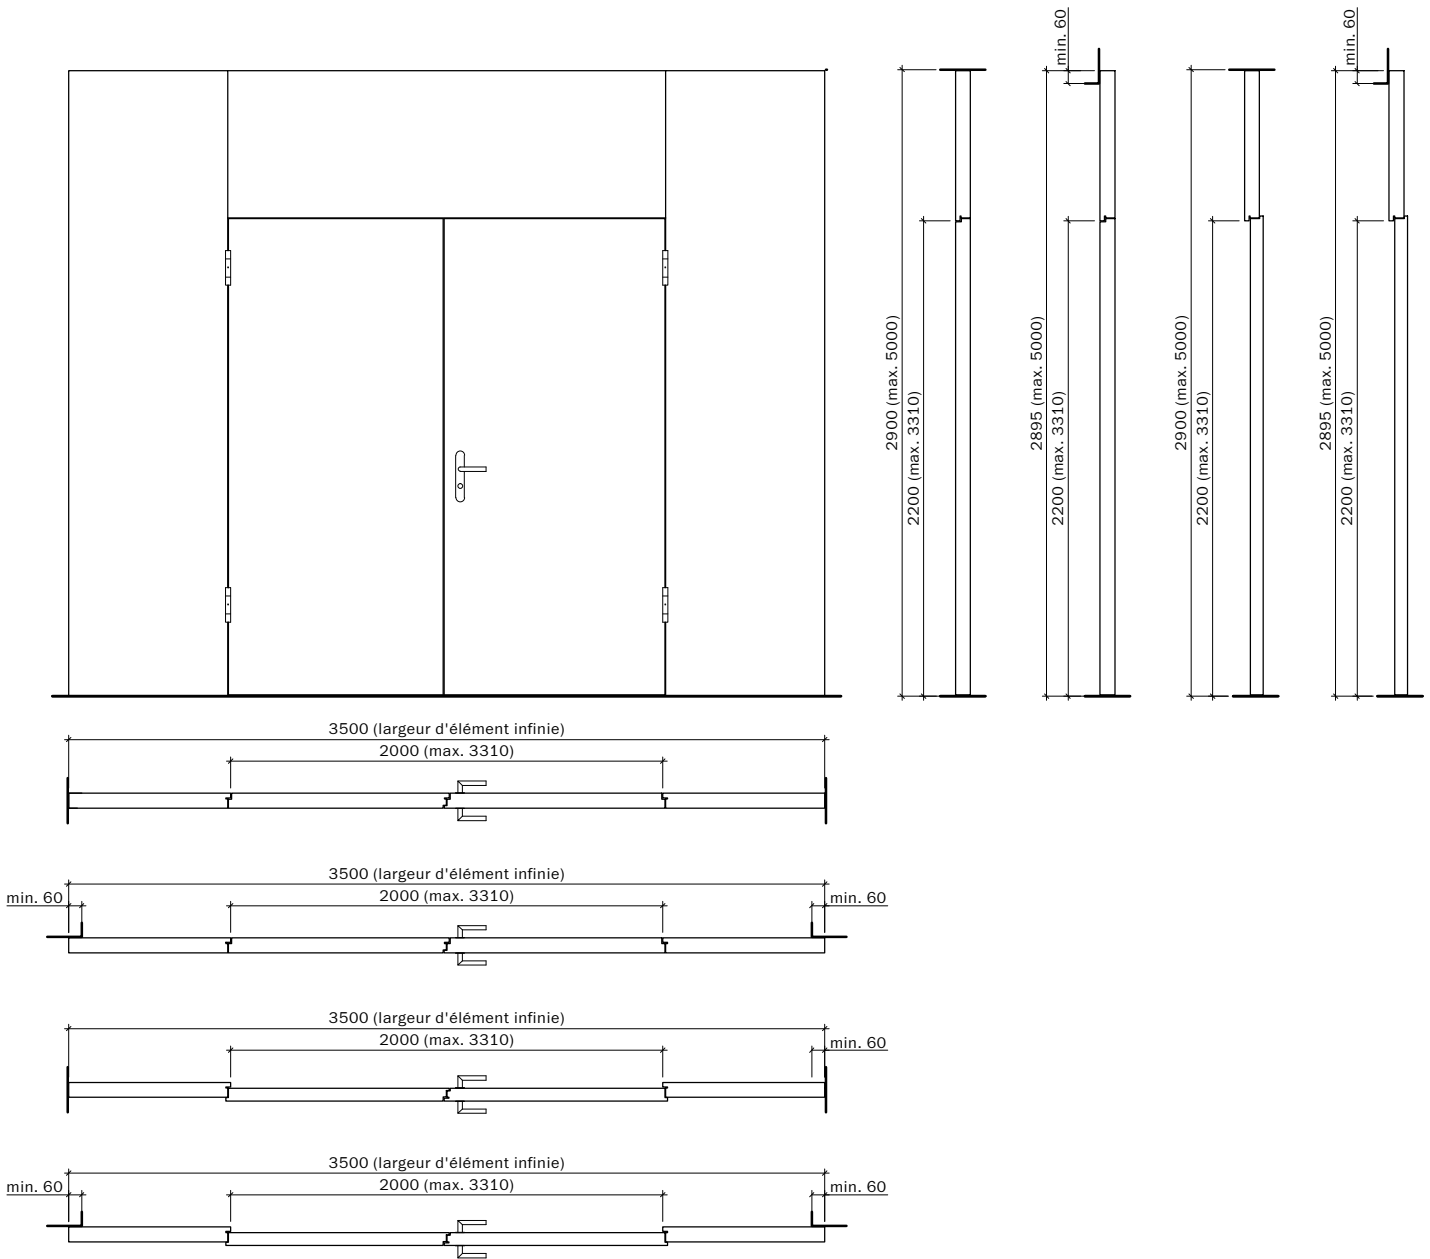

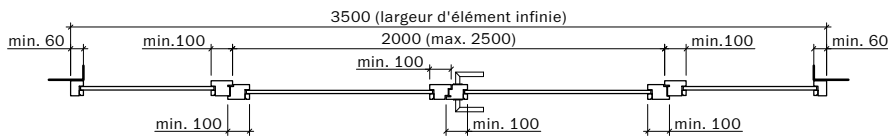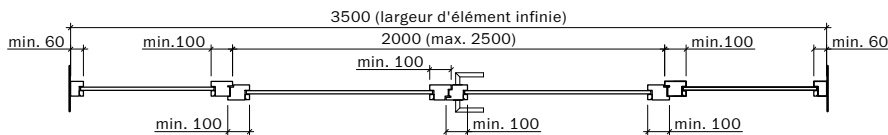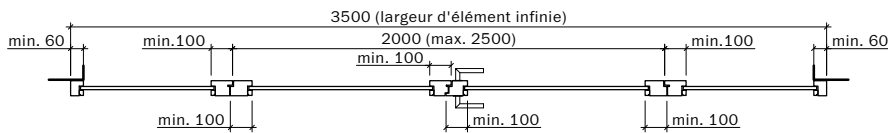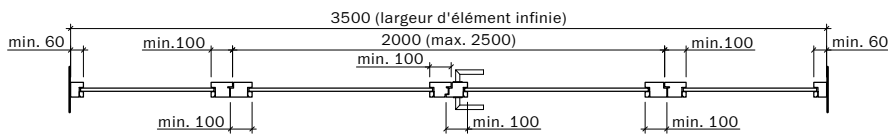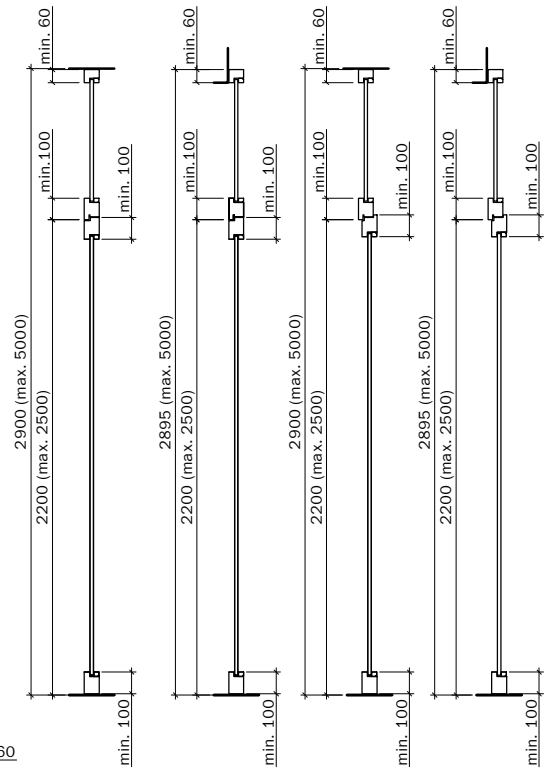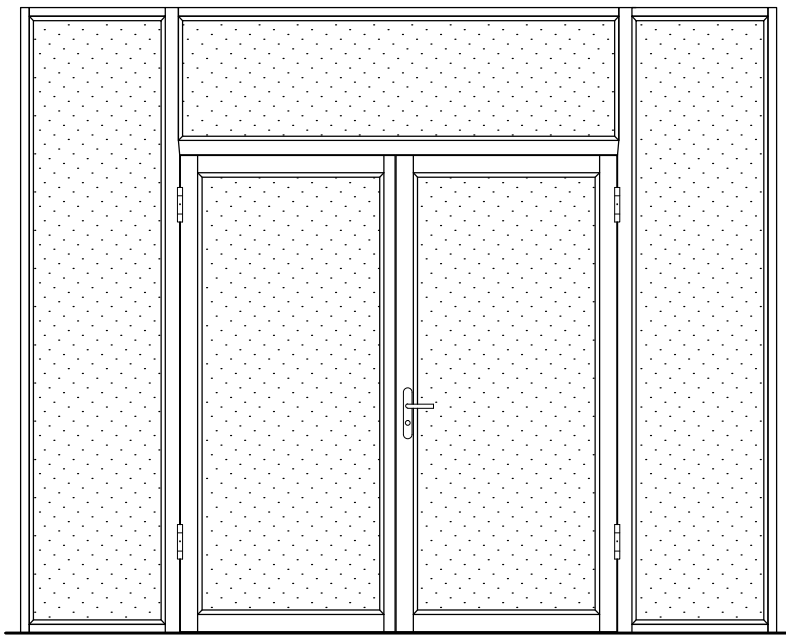



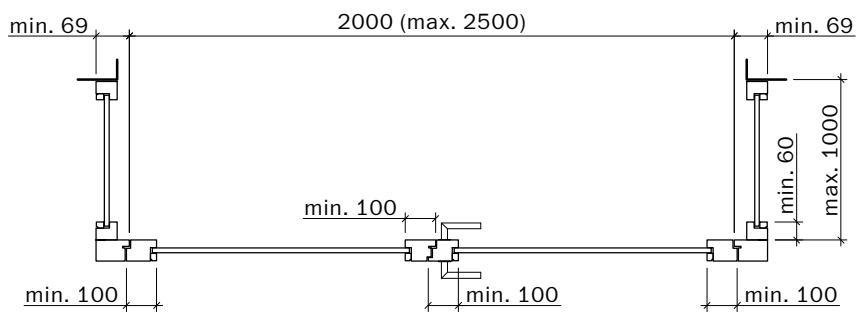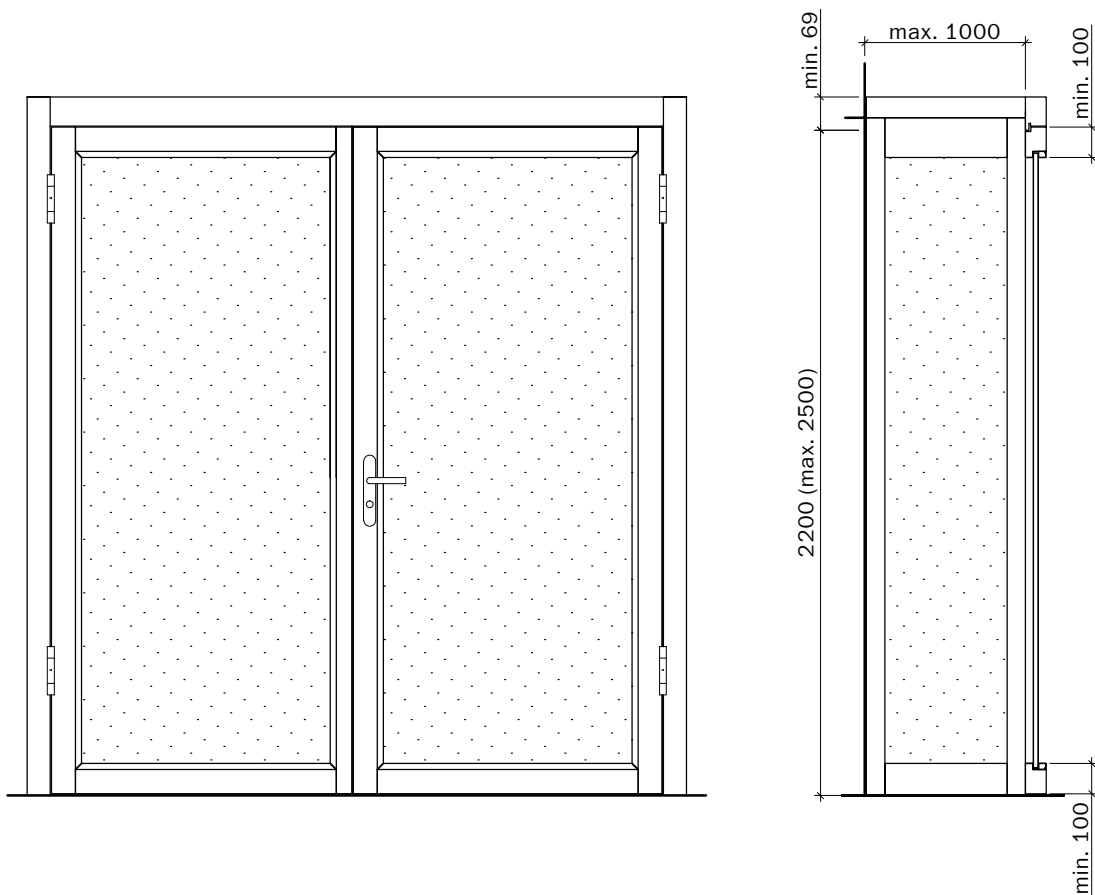

**Frank Türen AG**  
 T 041 624 90 90  
 www.frank-tueren.ch

**Porte avec cadre EI30, 2 vantail, panneau de portes à cadre  
 avec/sans portail, partie latérale/supérieure avec vitrage  
 ou remplissage**

dimensions en mm

VKF Nr. 19714

Echelle: 1:25 page 9

