



Portes coulissantes EI30

Fermeture automatique, panneau en bois avec ou sans vitrage ou remplissage

1 battant

Ouverture manuelle, fermeture automatique avec poids propre et rail oblique 2

Ouverture manuelle, fermeture automatique avec contrepoids devant/derrière 3-10

Options:

- avec porte de secours
- avec parties latérales en bois ou en verre
- avec poids de fermeture à l'avant ou à l'arrière

Ouverture manuelle, fermeture automatique avec ressort 11-16

Options:

- avec porte de secours
- avec parties latérales en bois ou en verre
- avec petit ou grand ressort de fermeture
- petit ressort de fermeture avec système à rails affleurant le plafond

Ouverture automatique et fermeture avec mécanisme d'entraînement 17-20

Options:

- avec porte de secours
- avec parties latérales en bois ou en verre

2 battants

Ouverture manuelle, fermeture automatique avec ressort 21-24

Options:

- avec porte de secours
- avec parties latérales en bois ou en verre

Ouverture automatique et fermeture avec mécanisme d'entraînement 25-28

Options:

- avec porte de secours
- avec parties latérales en bois ou en verre

Télescope, 3 à 8 battant

Ouverture manuelle, fermeture automatique avec ressort 29-30

Options:

- avec porte de secours
- avec mécanisme d'entraînement

Frank Türen AG


Bürgerheimstrasse 12
6374 Buochs

T 041 624 90 90

F 041 624 90 80

info@frank-tueren.ch

www.frank-tueren.ch

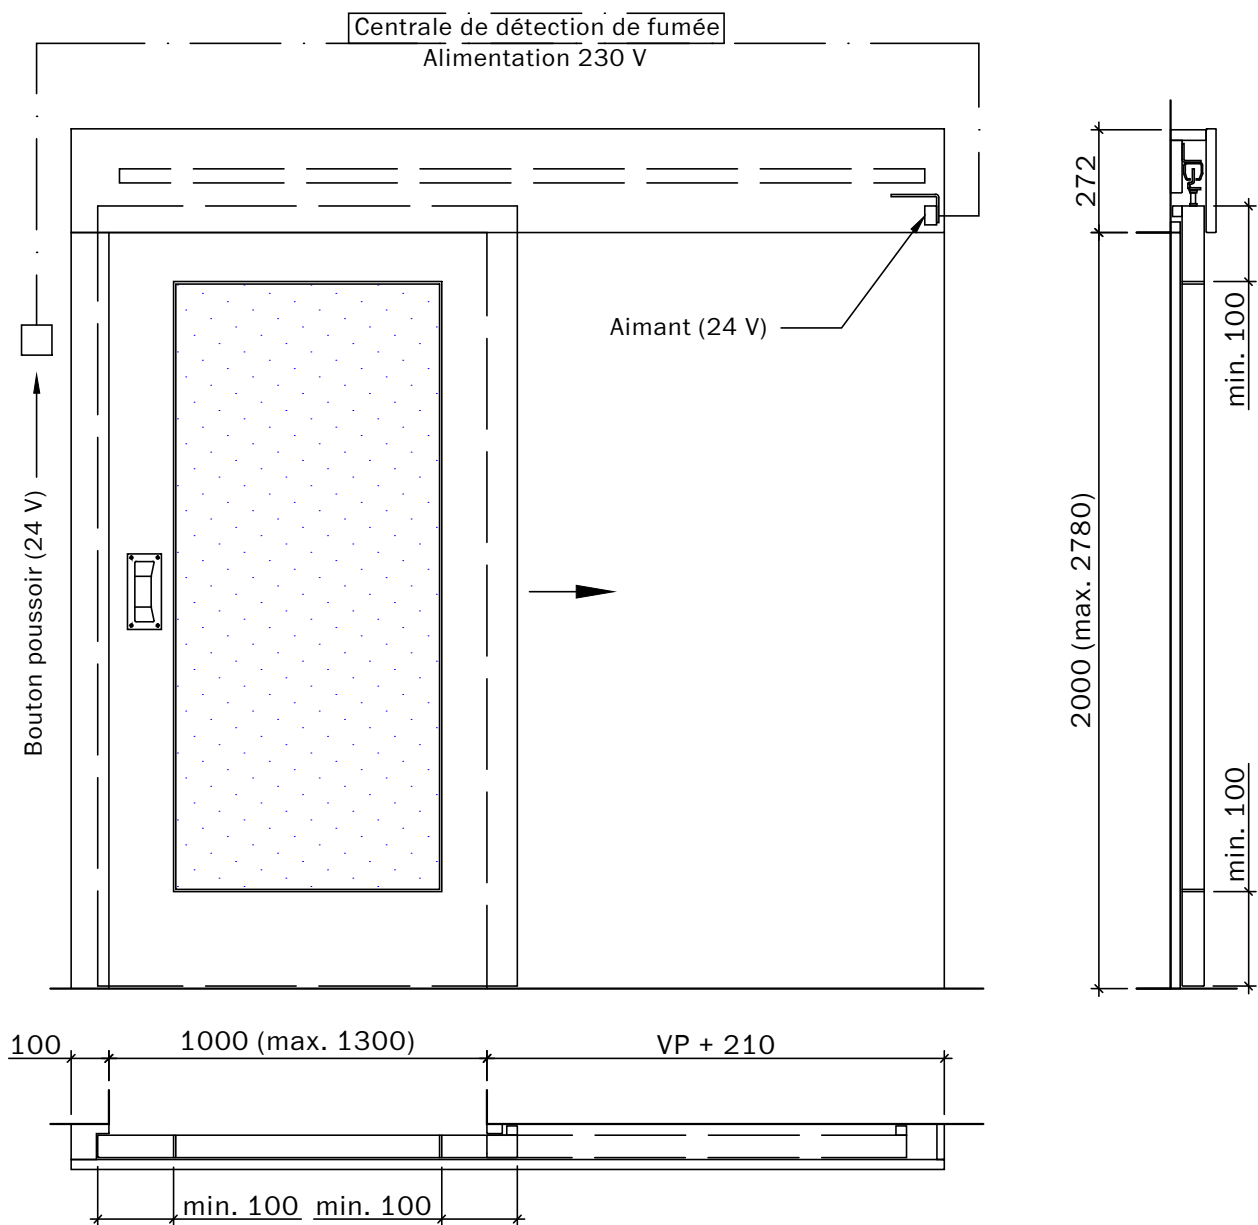


Ouverture manuelle, fermeture automatique avec poids propre et rail oblique



Frank Türen AG
T 041 624 90 90
www.frank-tueren.ch

**Portes coulissantes EI30, 1 vantail, panneau massif,
avec/sans vitrage ou remplissage**

dimension en mm

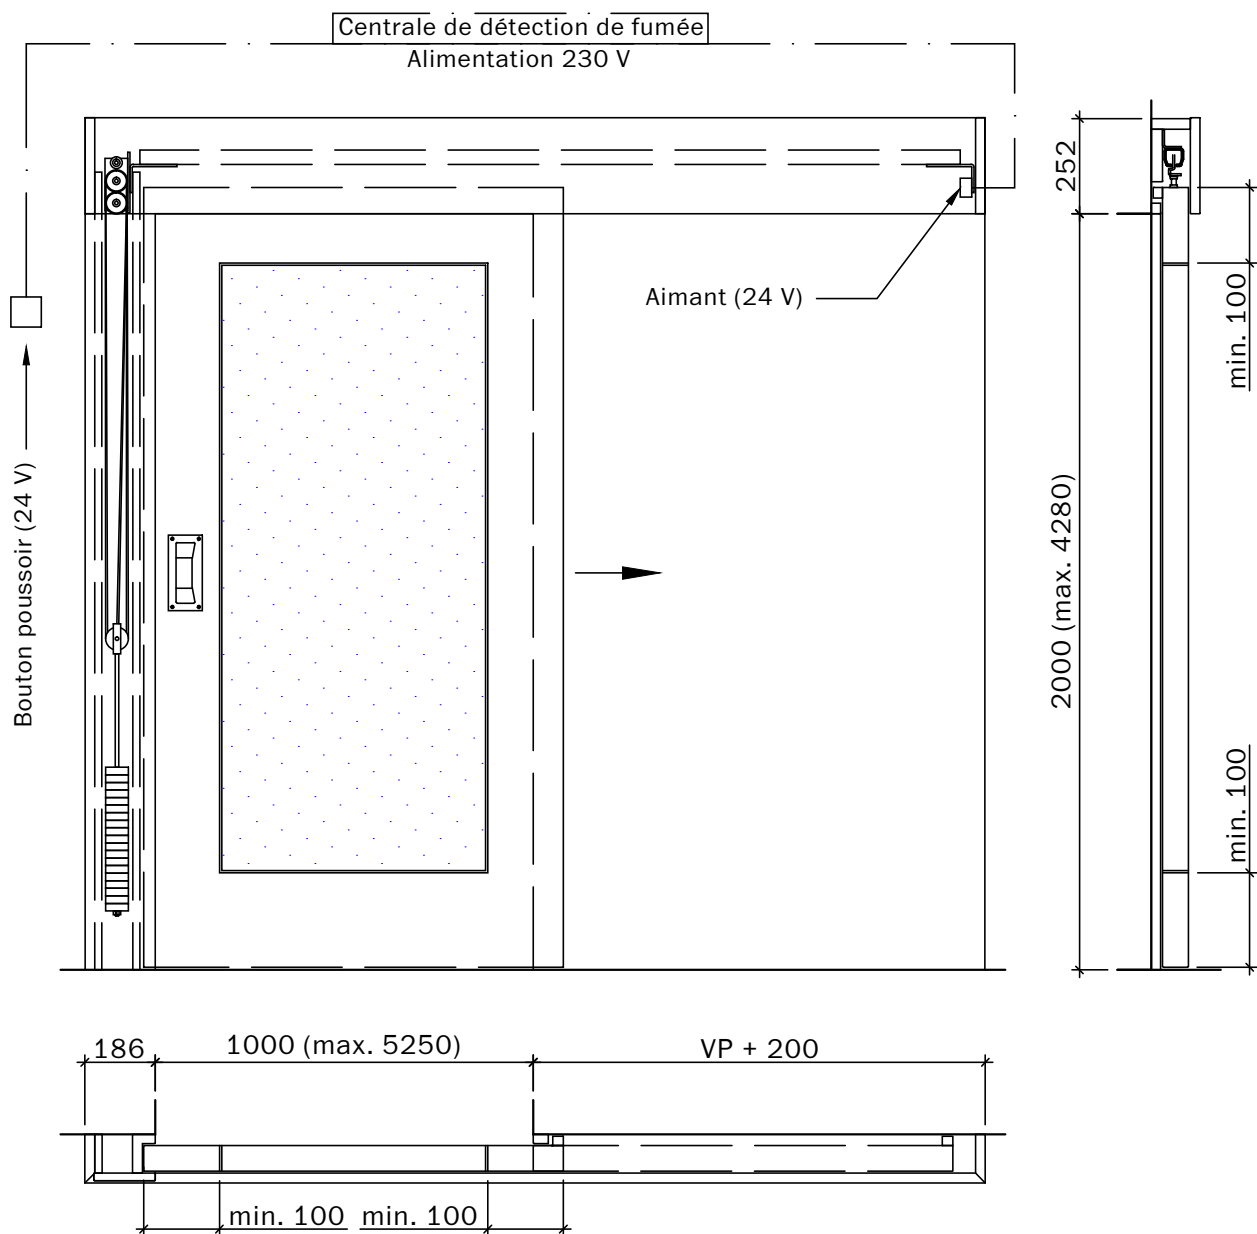

Ouverture manuelle, fermeture automatique avec contrepoids devant




Frank Türen AG
T 041 624 90 90
www.frank-tueren.ch

**Portes coulissantes EI30, 1 vantail, panneau massif,
avec/sans vitrage ou remplissage**

dimension en mm

VKF Nr. 23997, 24011, 25475, 26364

Echelle: 1:20 page 3

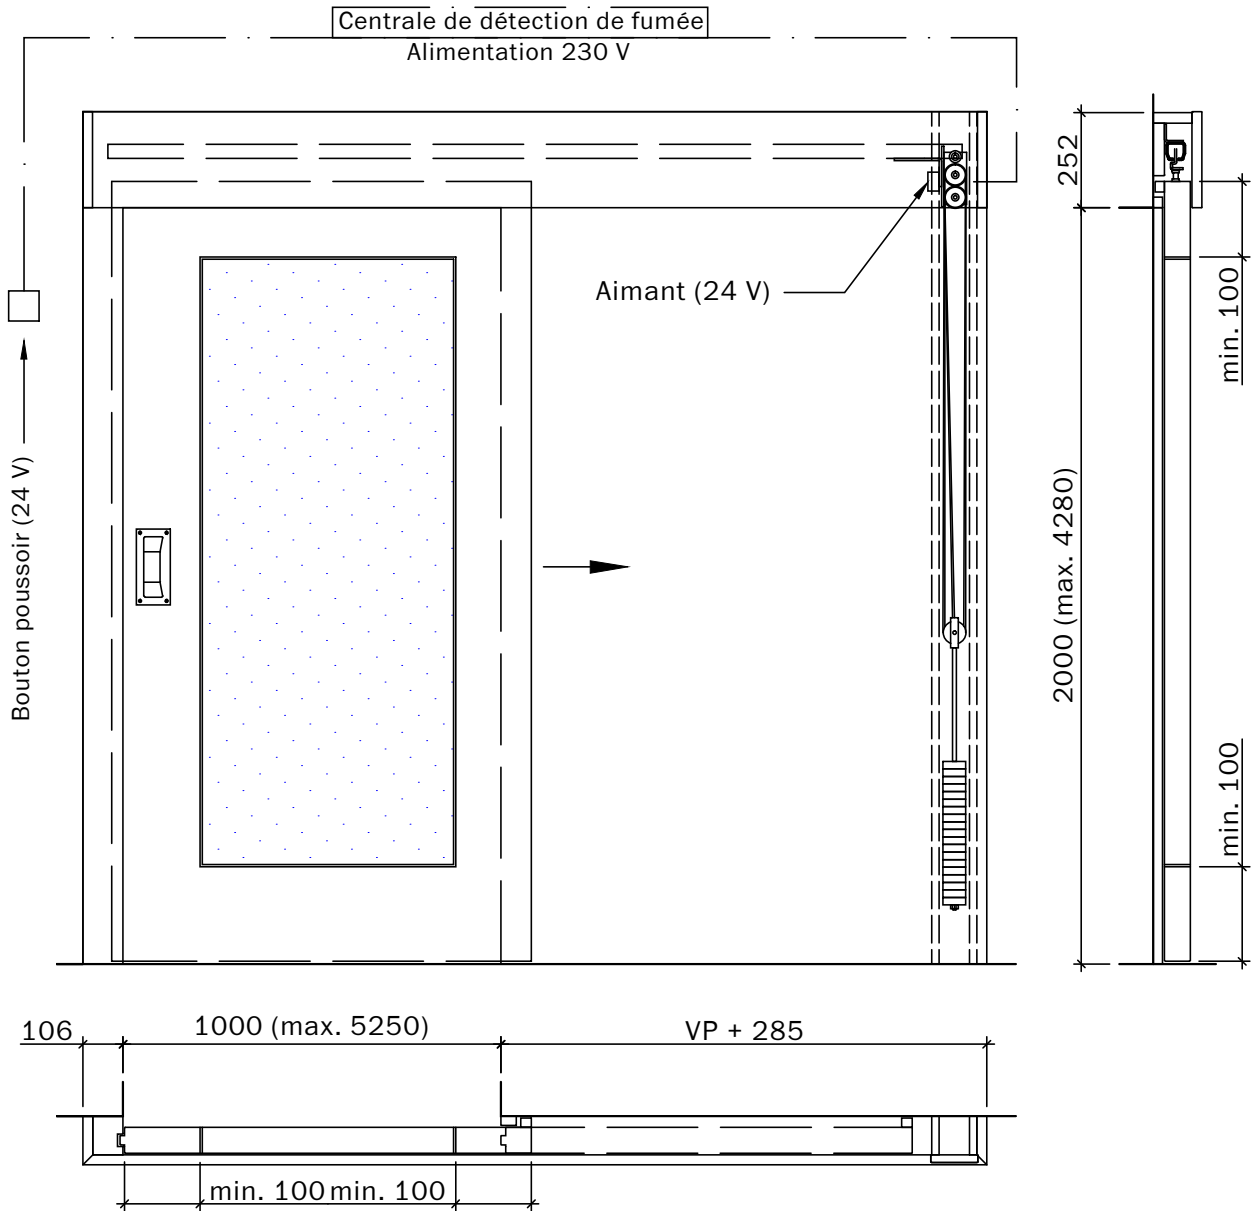

Ouverture manuelle, fermeture automatique avec contrepoids derrière




Frank Türen AG
T 041 624 90 90
www.frank-tueren.ch

**Portes coulissantes EI30, 1 vantail, panneau massif,
avec/sans vitrage ou remplissage**

dimension en mm

VKF Nr. 23997, 24011, 25475, 26364

Echelle: 1:20 page 4

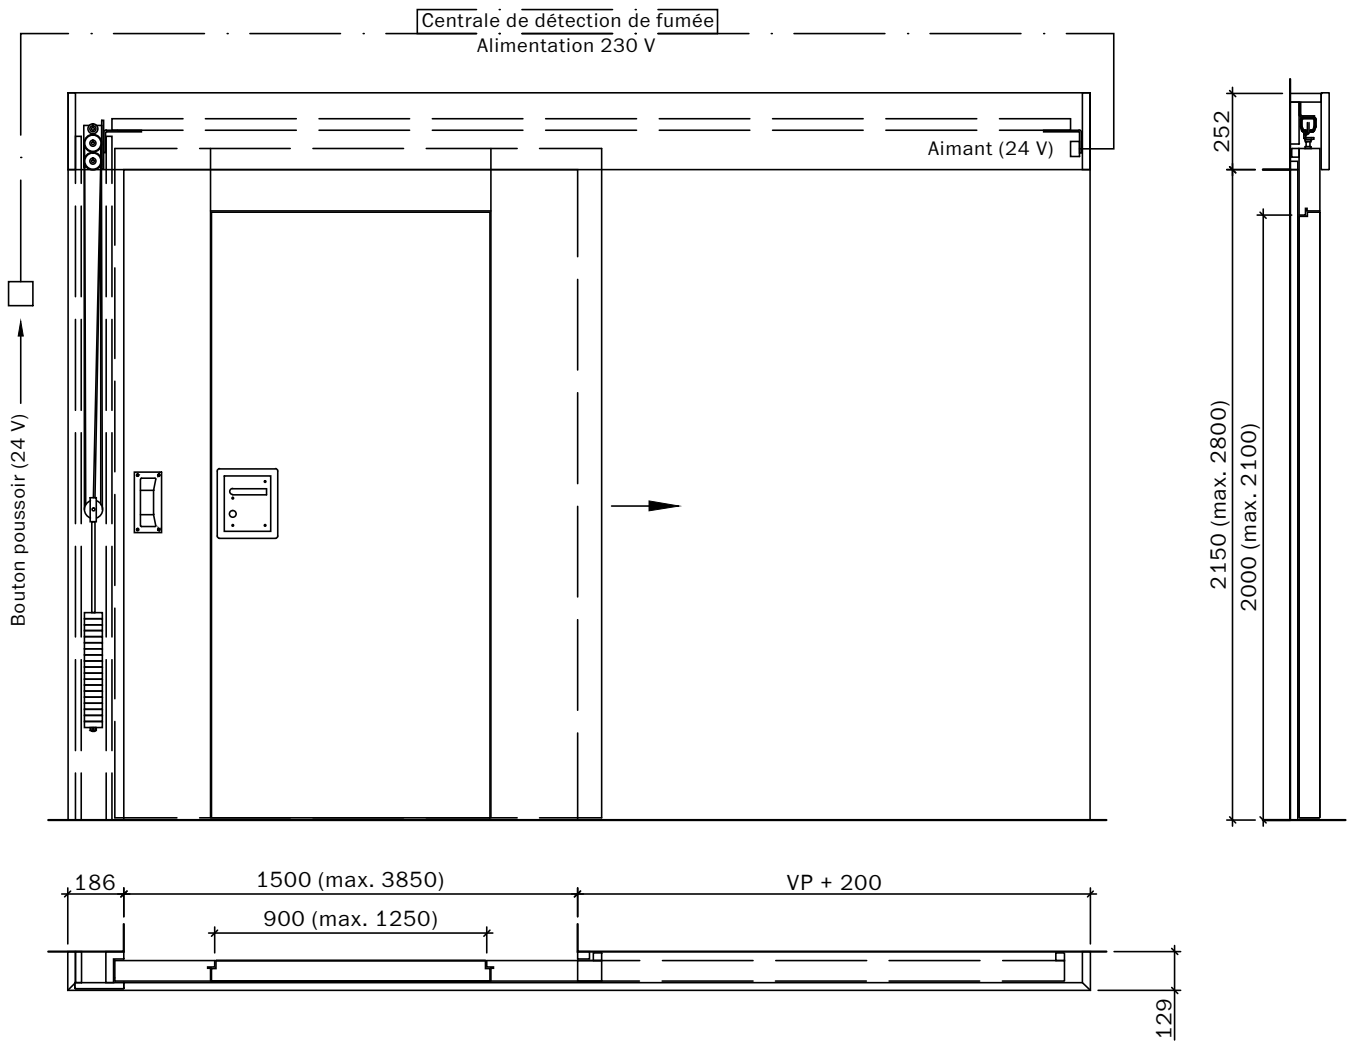

Ouverture manuelle, fermeture automatique avec contrepoids devant,
avec porte secours




Frank Türen AG
T 041 624 90 90
www.frank-tueren.ch

**Portes coulissantes EI30, 1 vantail, panneau massif,
avec/sans vitrage ou remplissage**

dimension en mm

VKF Nr. 23997, 24011, 25475

Echelle: 1:20 page 5

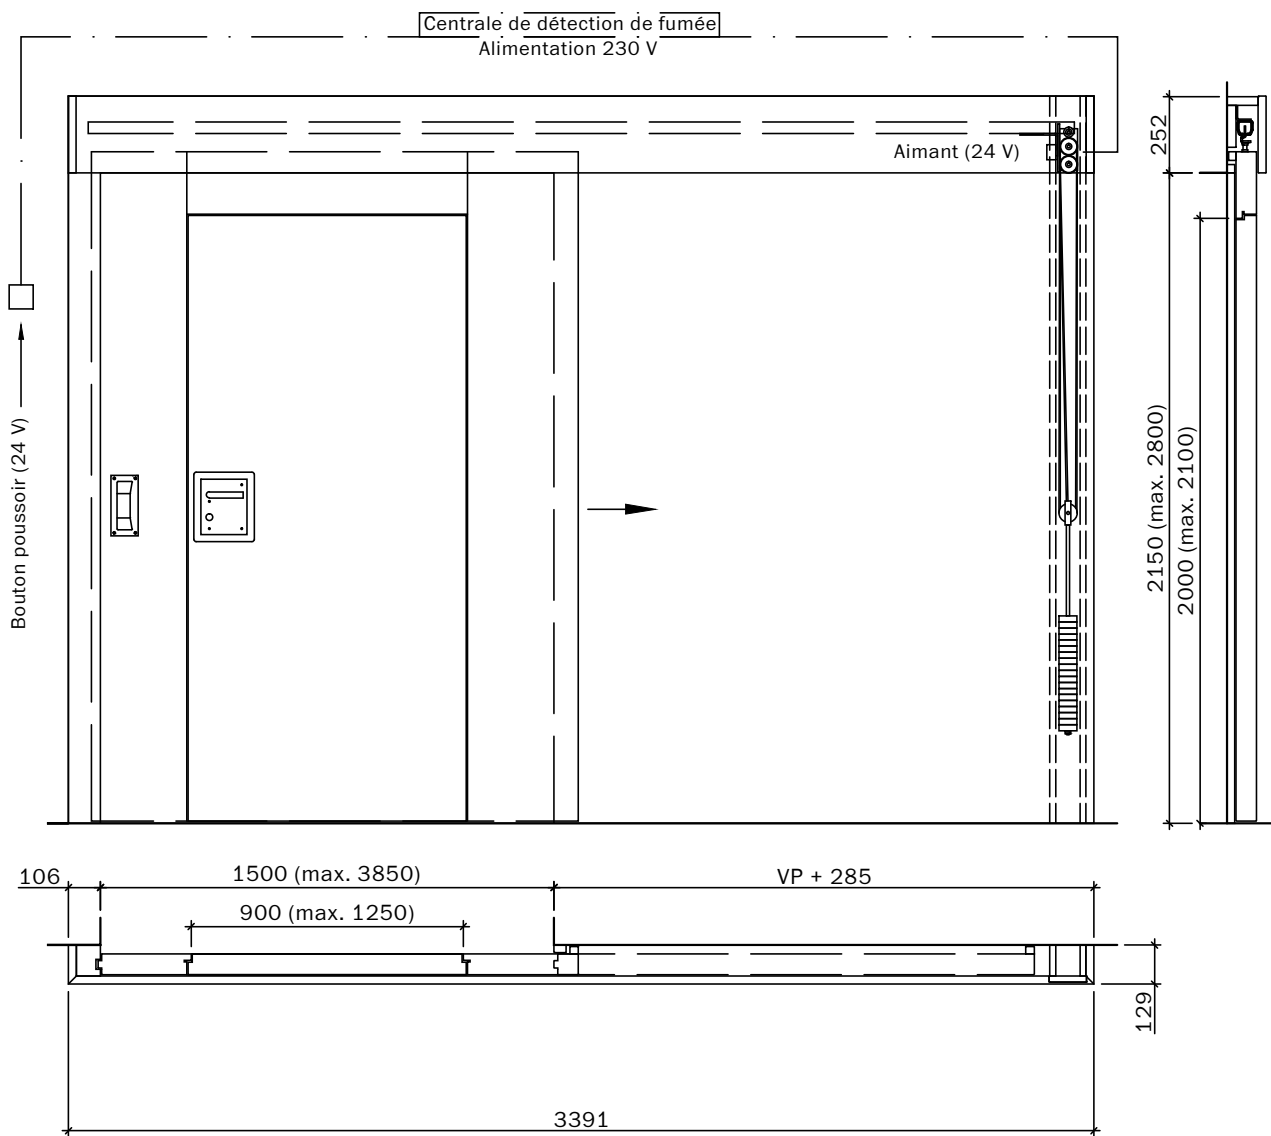

Ouverture manuelle, fermeture automatique avec contrepoids derrière,
avec porte secours




Frank Türen AG
T 041 624 90 90
www.frank-tueren.ch

**Portes coulissantes EI30, 1 vantail, panneau massif,
avec/sans vitrage ou remplissage**

dimension en mm

VKF Nr. 23997, 24011, 25475

Echelle: 1:20 page 6

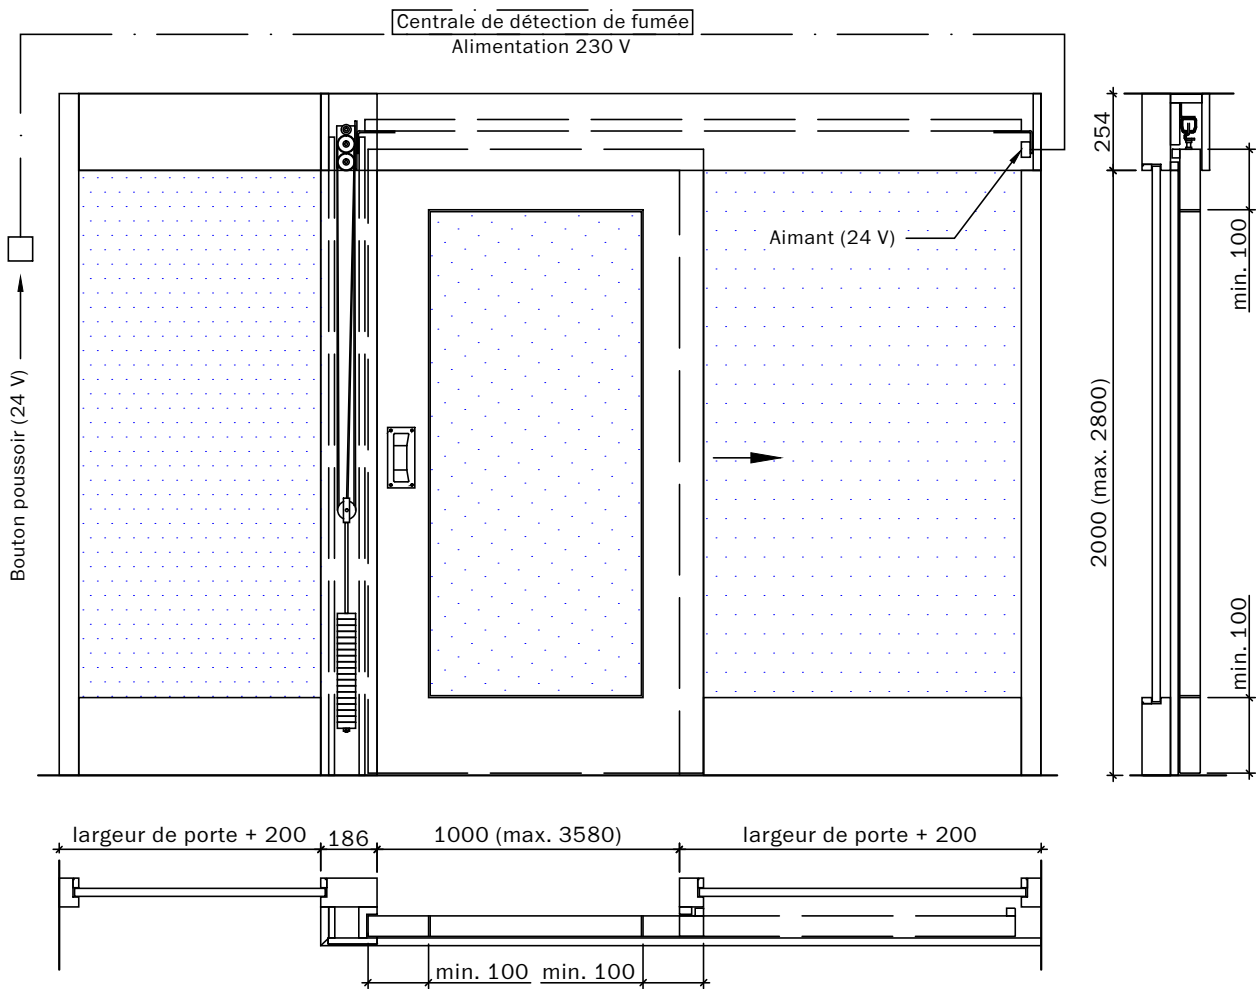

Ouverture manuelle, fermeture automatique avec contrepoids devant,
avec parties latérales en bois en verre




Frank Türen AG
T 041 624 90 90
www.frank-tueren.ch

**Portes coulissantes EI30, 1 vantail, panneau massif,
avec/sans vitrage ou remplissage**

dimension en mm

VKF Nr. 25475, 25492

Echelle: 1:25 page 7

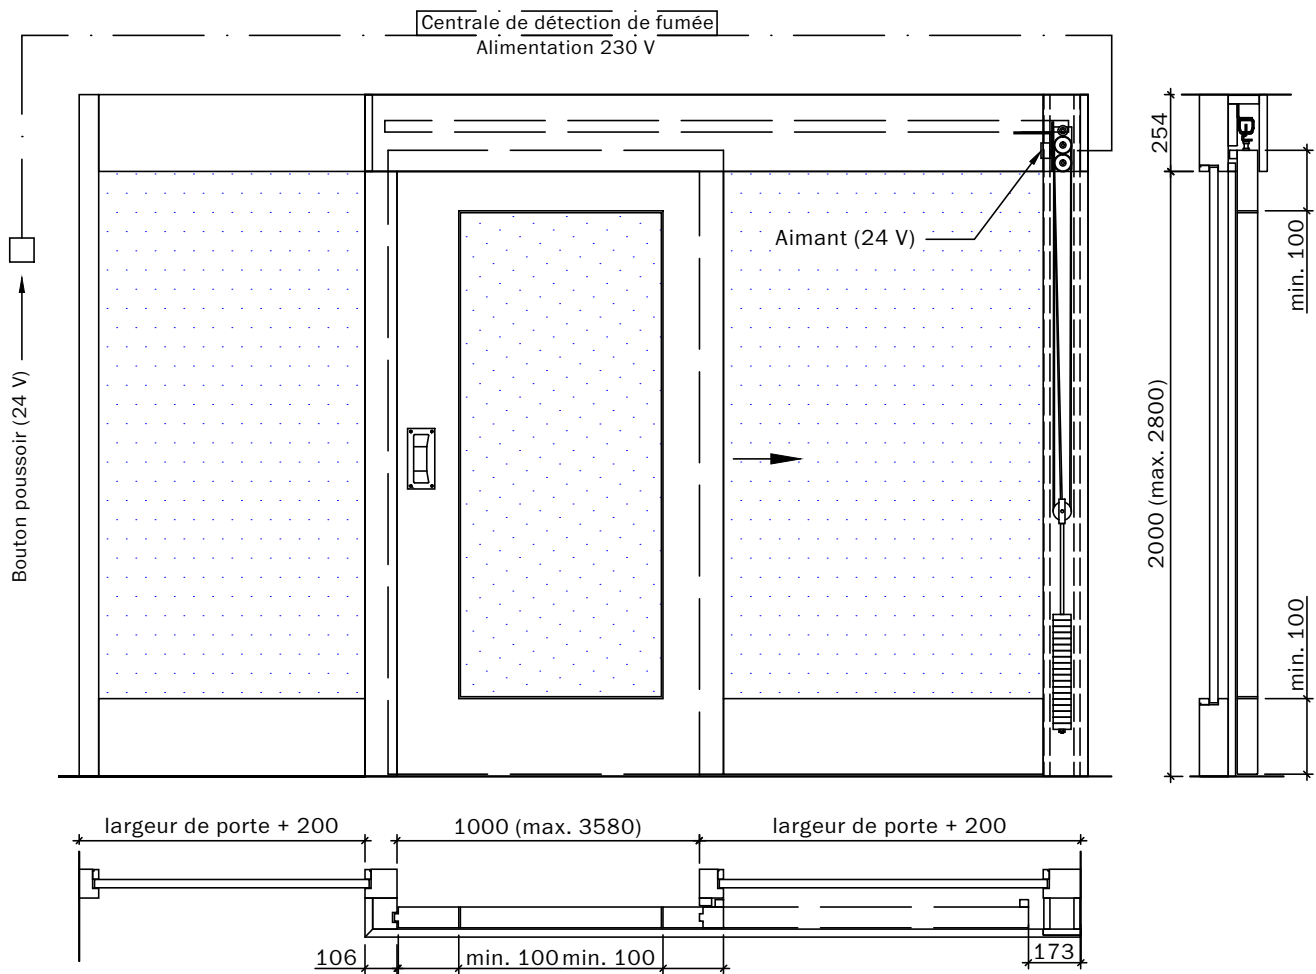

Ouverture manuelle, fermeture automatique avec contrepoids derrière,
avec parties latérales en bois en verre




Frank Türen AG
T 041 624 90 90
www.frank-tueren.ch

**Portes coulissantes EI30, 1 vantail, panneau massif,
avec/sans vitrage ou remplissage**

dimension en mm

VKF Nr. 25475, 25492

Echelle: 1:25 page 8

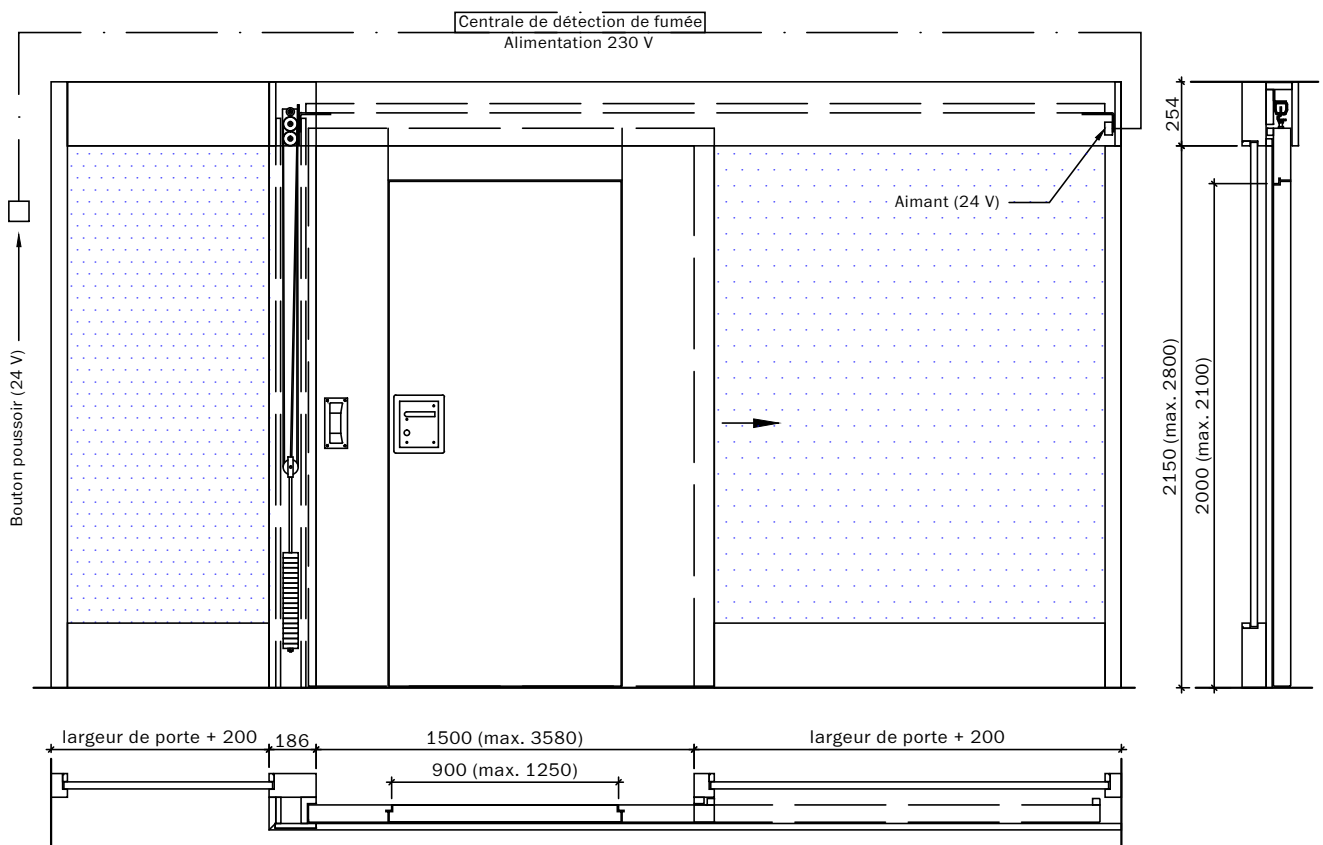

Ouverture manuelle, fermeture automatique avec contrepoids devant,
avec parties latérales en bois en verre, avec porte de secours




Frank Türen AG
T 041 624 90 90
www.frank-tueren.ch

**Portes coulissantes EI30, 1 vantail, panneau massif,
avec/sans vitrage ou remplissage**

dimension en mm

VKF Nr. 25475, 25492

Echelle: 1:30 page 9

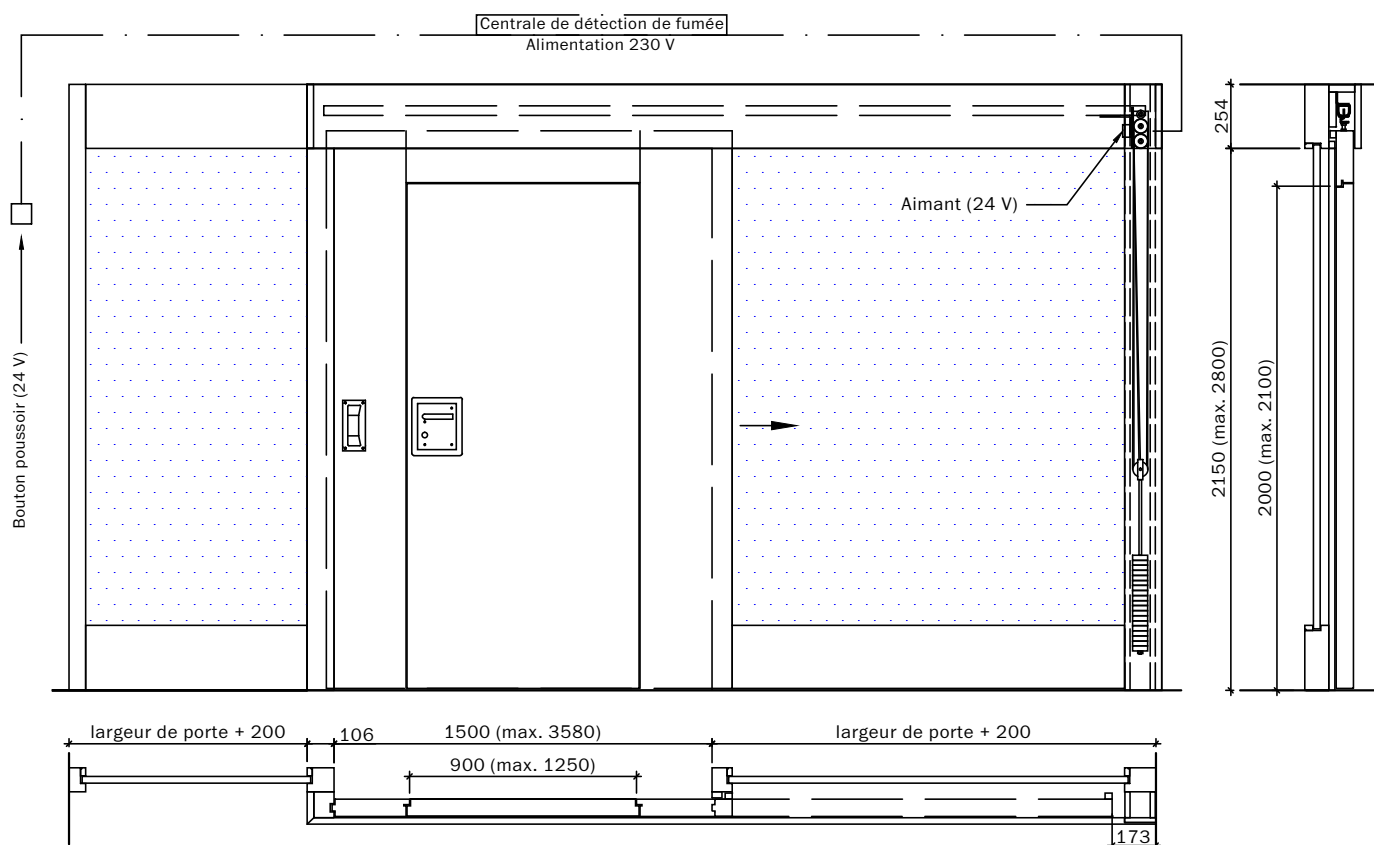

Ouverture manuelle, fermeture automatique avec contrepoids derrière,
avec parties latérales en bois en verre, avec porte de secours




Frank Türen AG
T 041 624 90 90
www.frank-tueren.ch

**Portes coulissantes EI30, 1 vantail, panneau massif,
avec/sans vitrage ou remplissage**

dimension en mm

VKF Nr. 25475, 25492

Echelle: 1:30 page 10

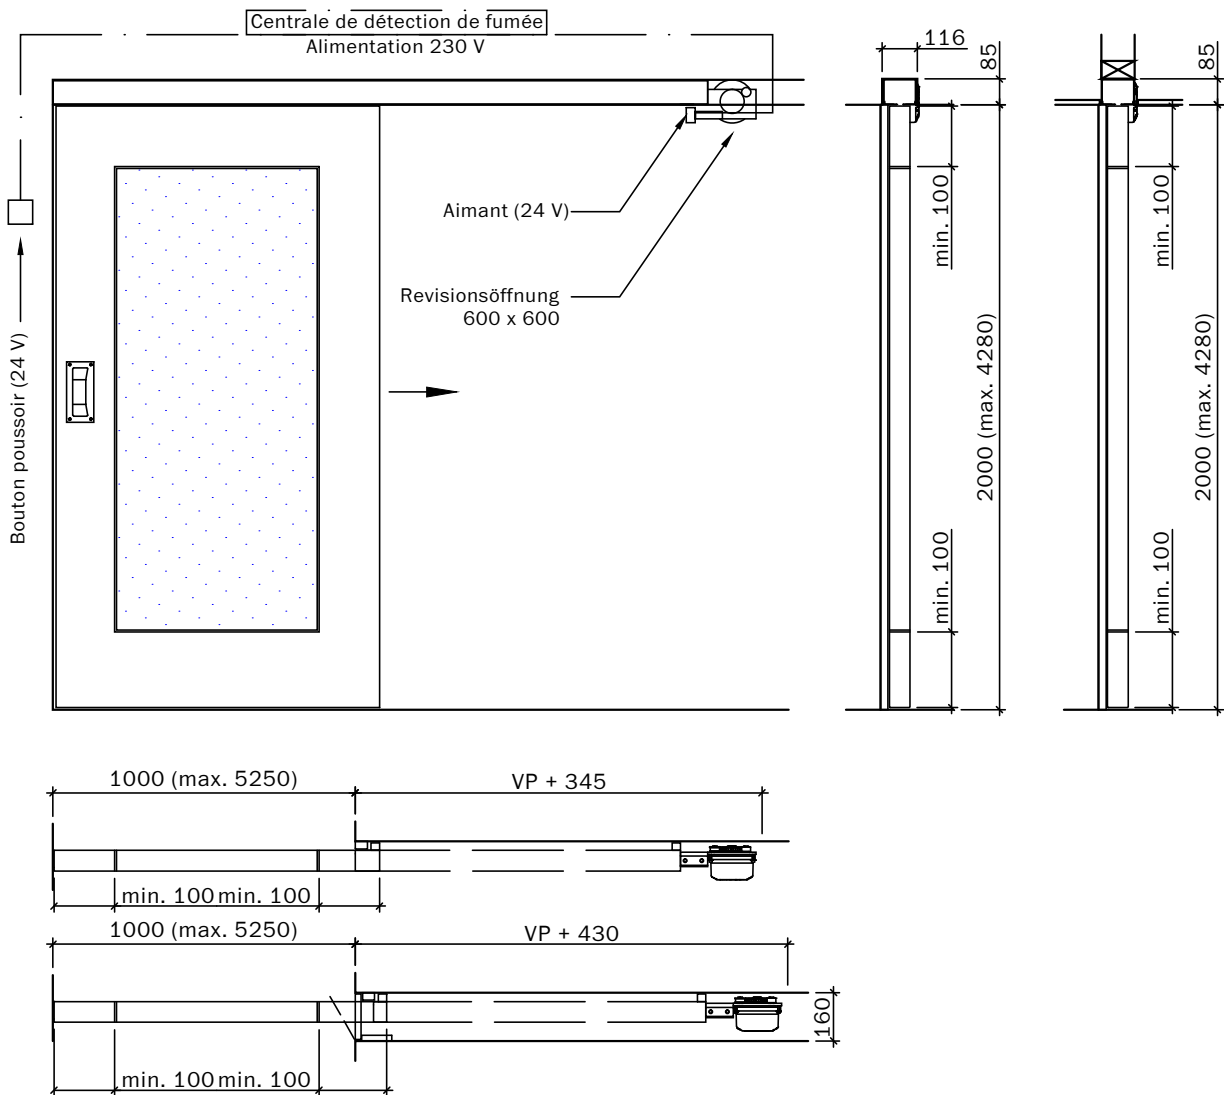

Ouverture manuelle, fermeture automatique avec ressort,
petit ressort de fermeture avec système à rails affleurant le plafond





Frank Türen AG
T 041 624 90 90
www.frank-tueren.ch

**Portes coulissantes EI30, 1 vantail, panneau massif,
avec/sans vitrage ou remplissage**

dimension en mm

VKF Nr. 23997, 24011, 25475, 26364

Echelle: 1:25 page 11

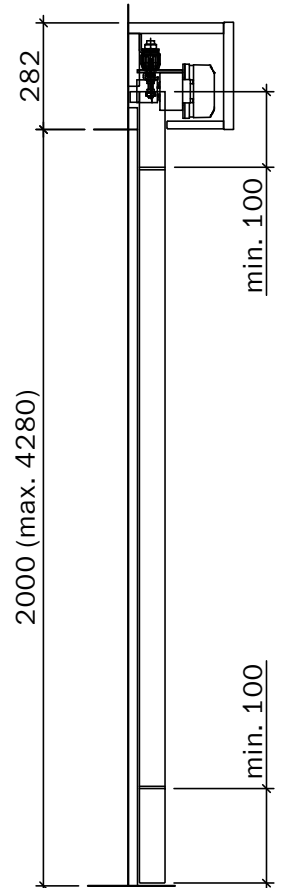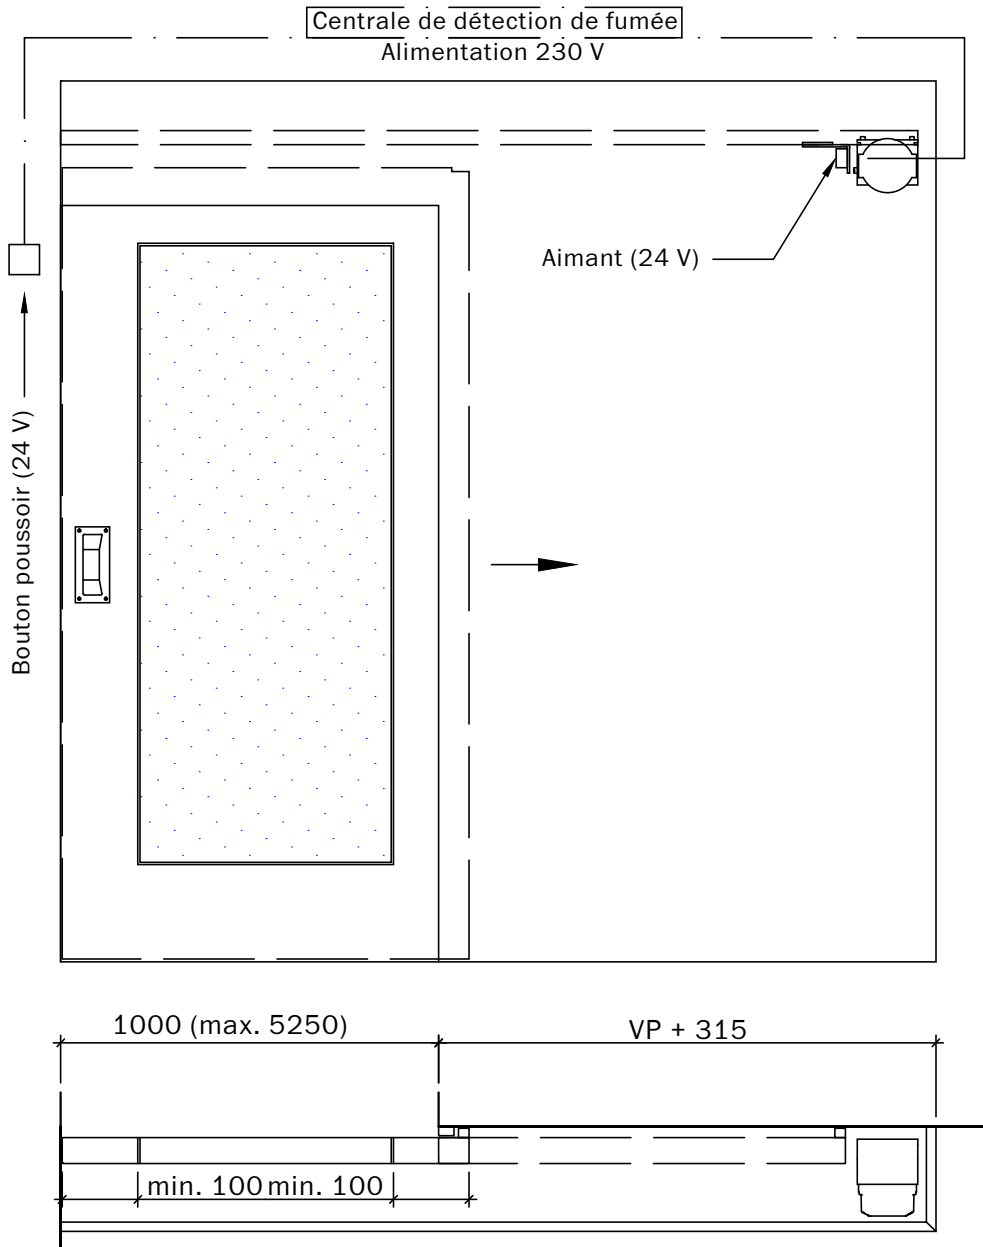

Ouverture manuelle, fermeture automatique avec ressort




Frank Türen AG
T 041 624 90 90
www.frank-tueren.ch

**Portes coulissantes EI30, 1 vantail, panneau massif,
avec/sans vitrage ou remplissage**

dimension en mm

VKF Nr. 23997, 24011, 25475, 26364

Echelle: 1:20 page 12

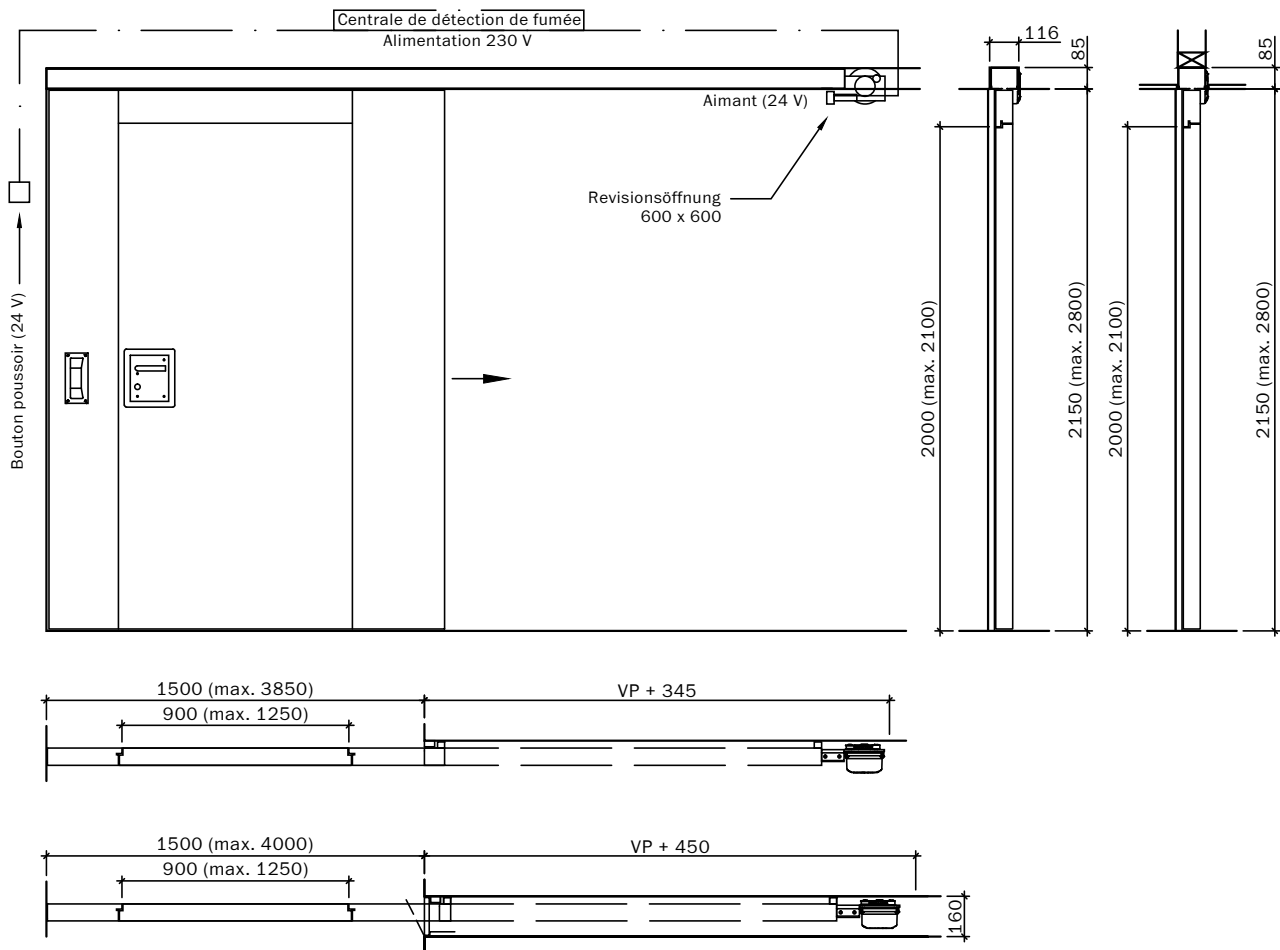

Ouverture manuelle, fermeture automatique avec ressort,
avec système à rails affleurant le plafond, avec porte de secours




Frank Türen AG
T 041 624 90 90
www.frank-tueren.ch

**Portes coulissantes EI30, 1 vantail, panneau massif,
avec/sans vitrage ou remplissage**

dimension en mm

VKF Nr. 23997, 24011, 25475

Echelle: 1:30 page 13

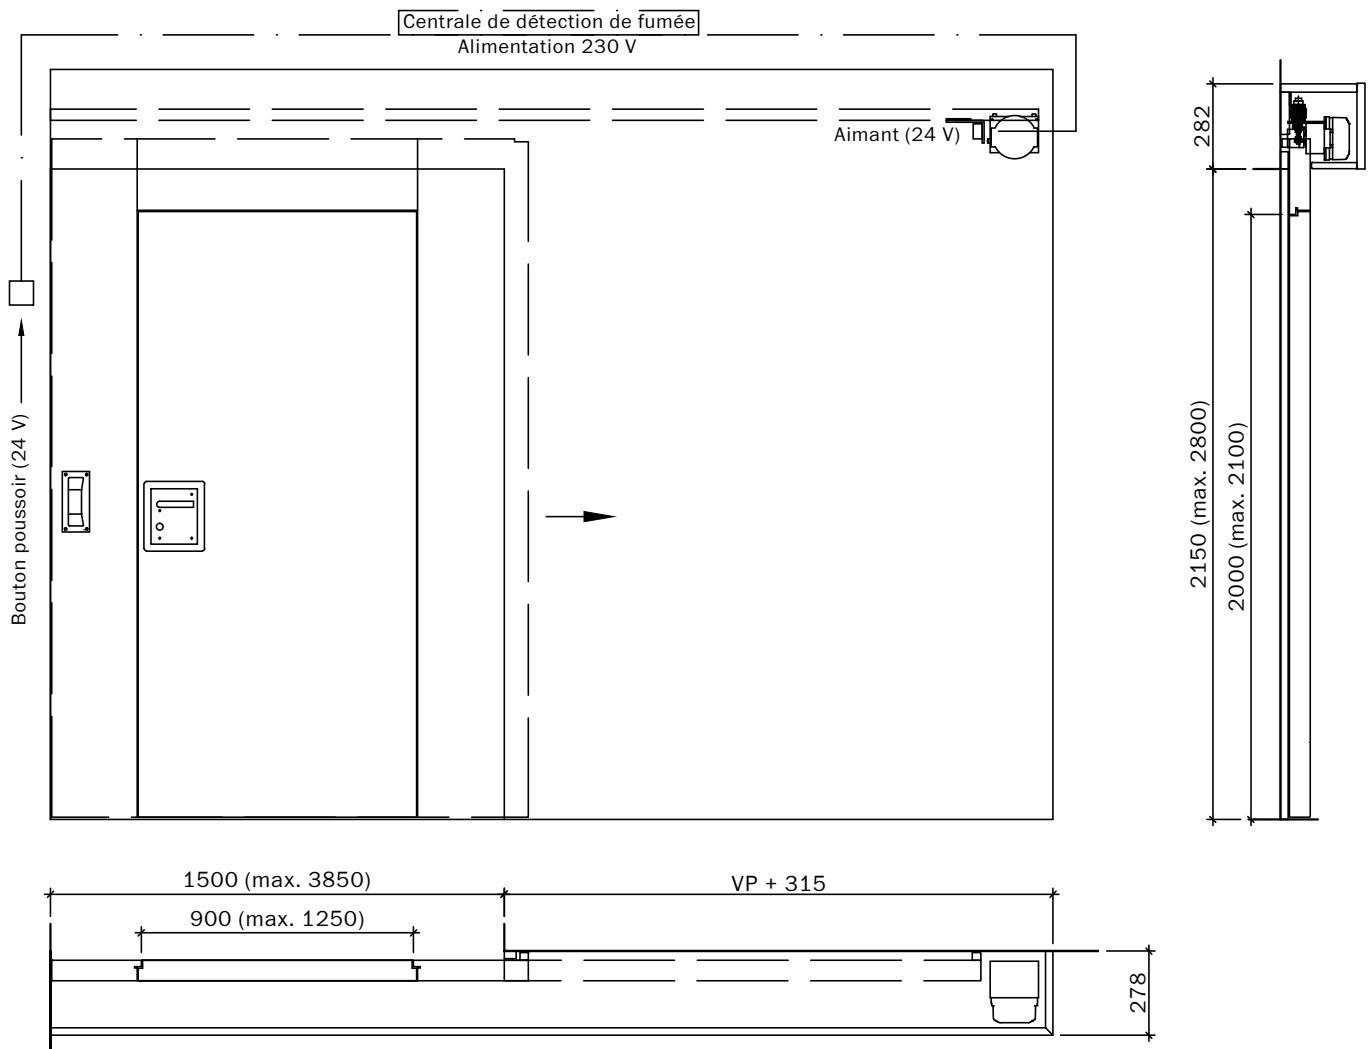

Ouverture manuelle, fermeture automatique avec ressort,
avec porte de secours




Frank Türen AG
T 041 624 90 90
www.frank-tueren.ch

**Portes coulissantes EI30, 1 vantail, panneau massif,
avec/sans vitrage ou remplissage**

dimension en mm

VKF Nr. 23997, 24011, 25475

Echelle: 1:25 page 14

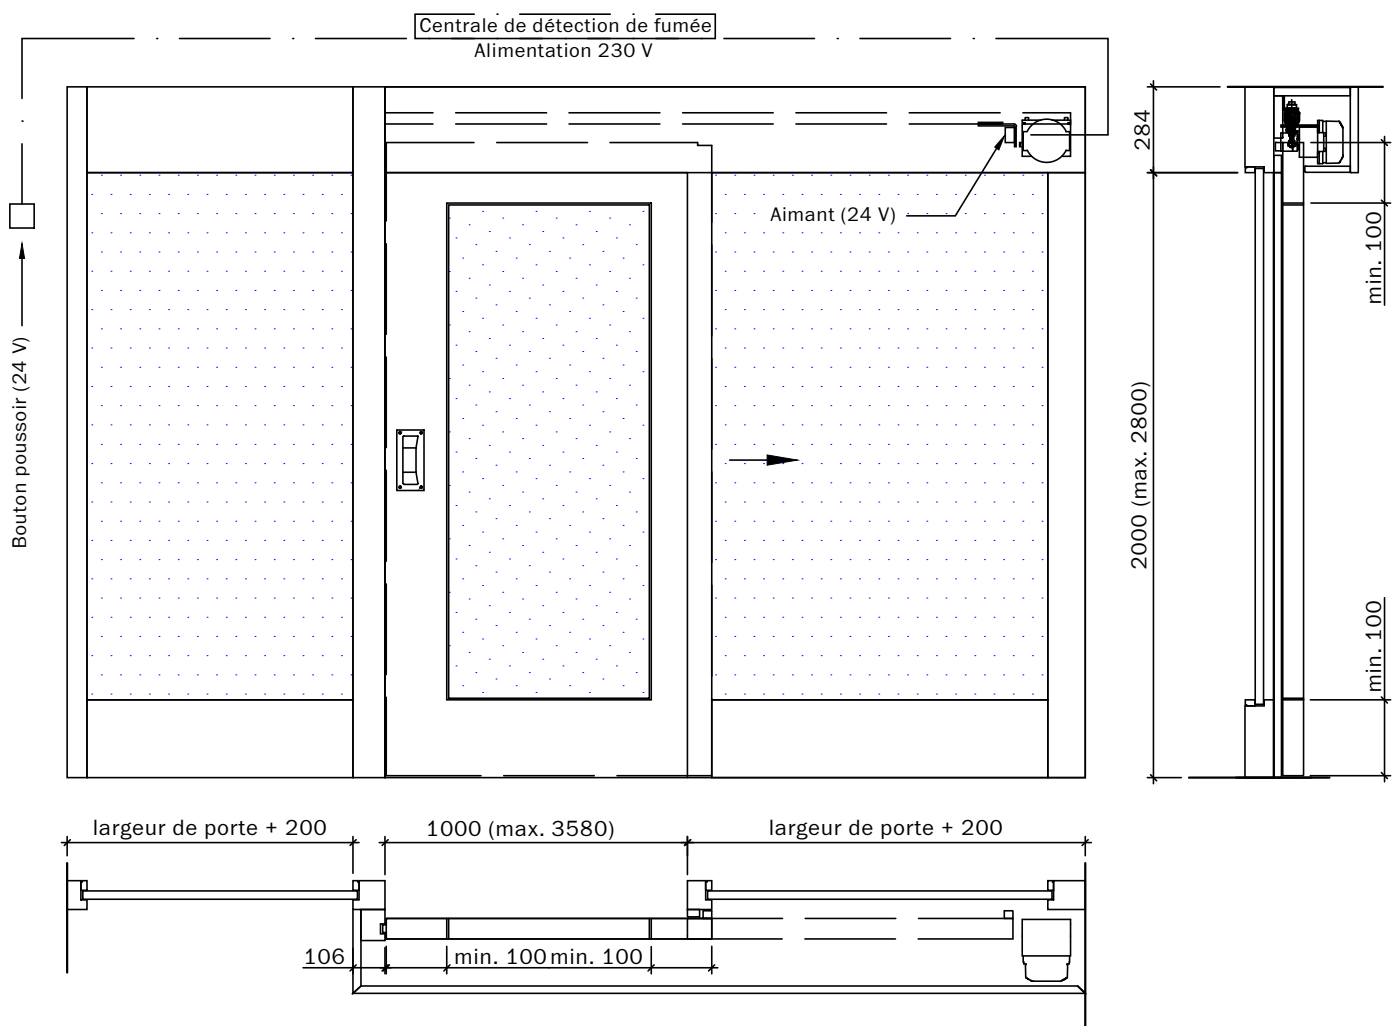

Ouverture manuelle, fermeture automatique avec ressort,
avec parties latérales en bois ou en verre




Frank Türen AG
T 041 624 90 90
www.frank-tueren.ch

**Portes coulissantes EI30, 1 vantail, panneau massif,
avec/sans vitrage ou remplissage**

dimension en mm

VKF Nr. 25475, 25492

Echelle: 1:25 page 15

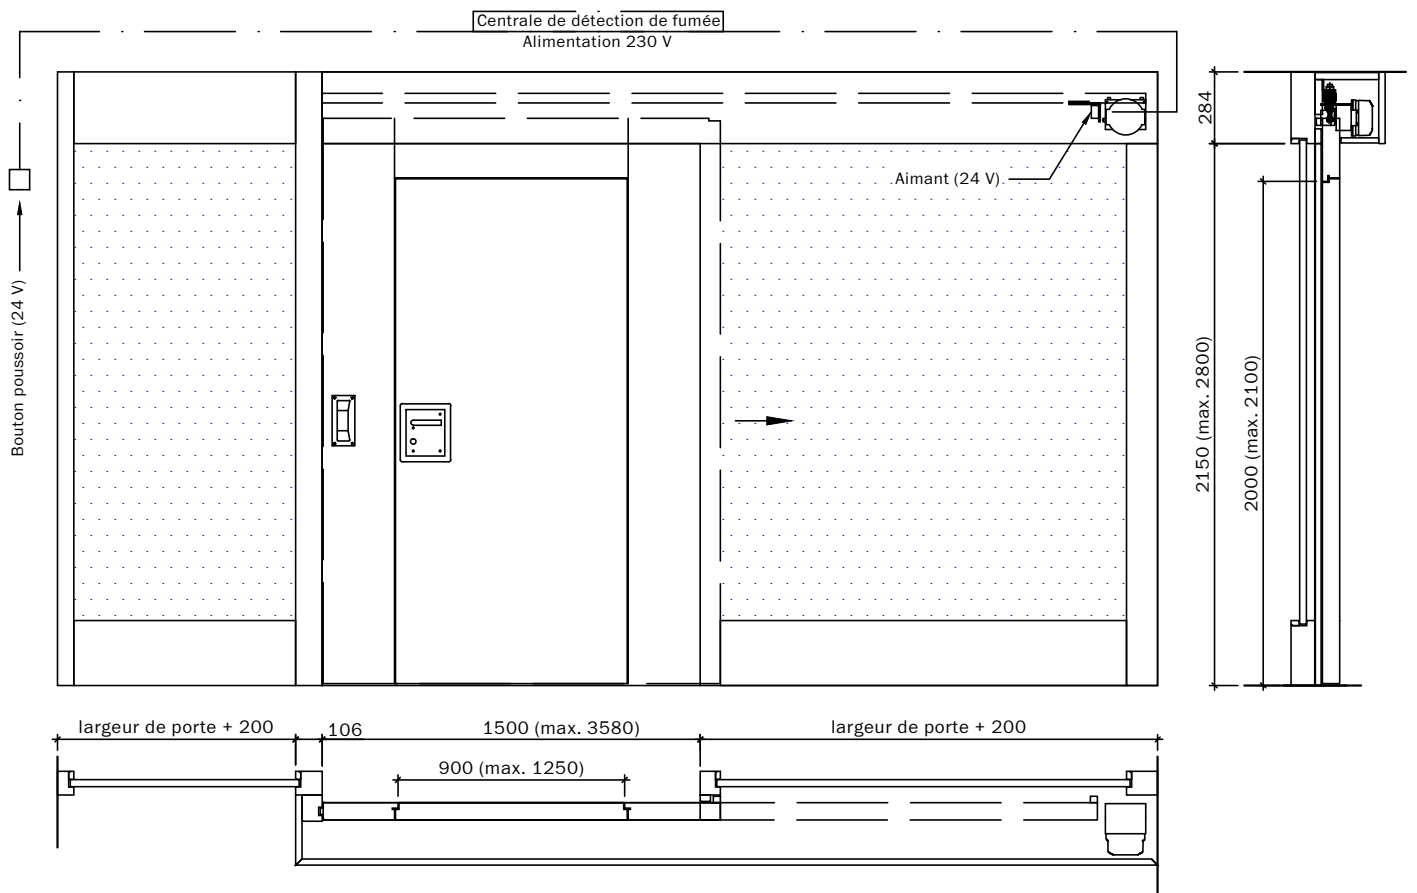

Ouverture manuelle, fermeture automatique avec ressort,
avec parties latérales en bois ou en verre, avec porte de secours




Frank Türen AG
T 041 624 90 90
www.frank-tueren.ch

**Portes coulissantes EI30, 1 vantail, panneau massif,
avec/sans vitrage ou remplissage**

dimension en mm

VKF Nr. 25475, 25492

Echelle: 1:30 page 16

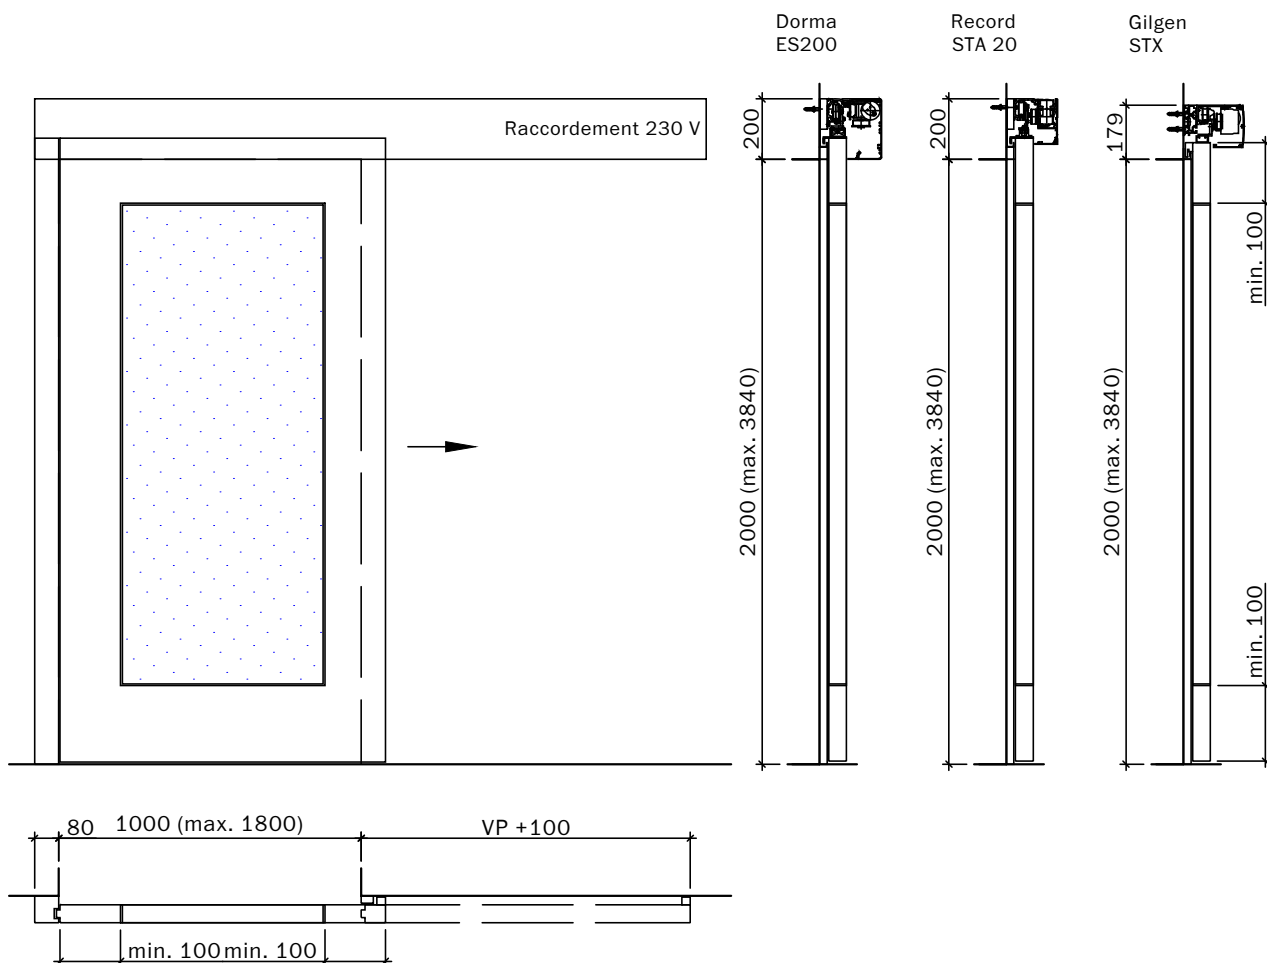

Ouverture automatique et fermeture avec mécanisme d'entraînement




Frank Türen AG
T 041 624 90 90
www.frank-tueren.ch

**Portes coulissantes EI30, 1 vantail, panneau massif,
avec/sans vitrage ou remplissage**

dimension en mm

VKF Nr. 24011, 25475

Echelle: 1:20 page 17

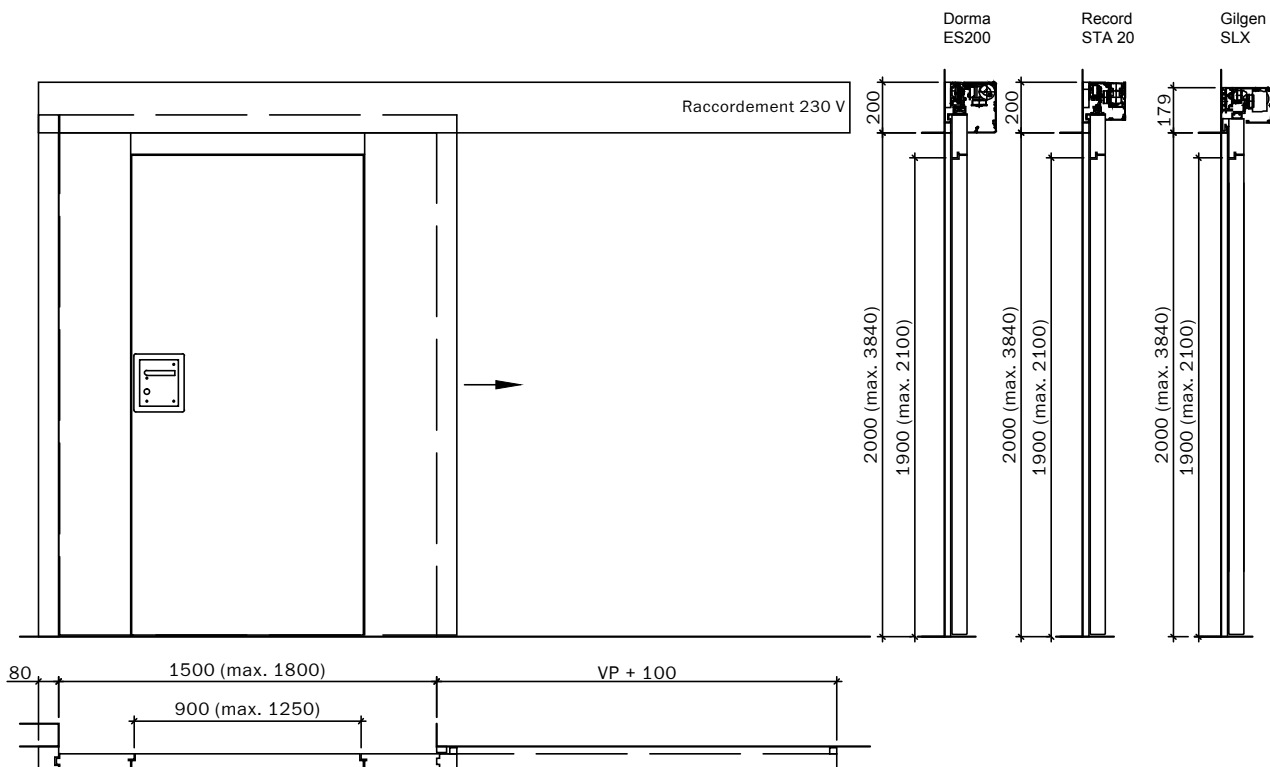


Ouverture automatique et fermeture avec mécanisme d'entraînement,
avec porte de secours



Frank Türen AG
T 041 624 90 90
www.frank-tueren.ch

**Portes coulissantes EI30, 1 vantail, panneau massif,
avec/sans vitrage ou remplissage**

dimension en mm

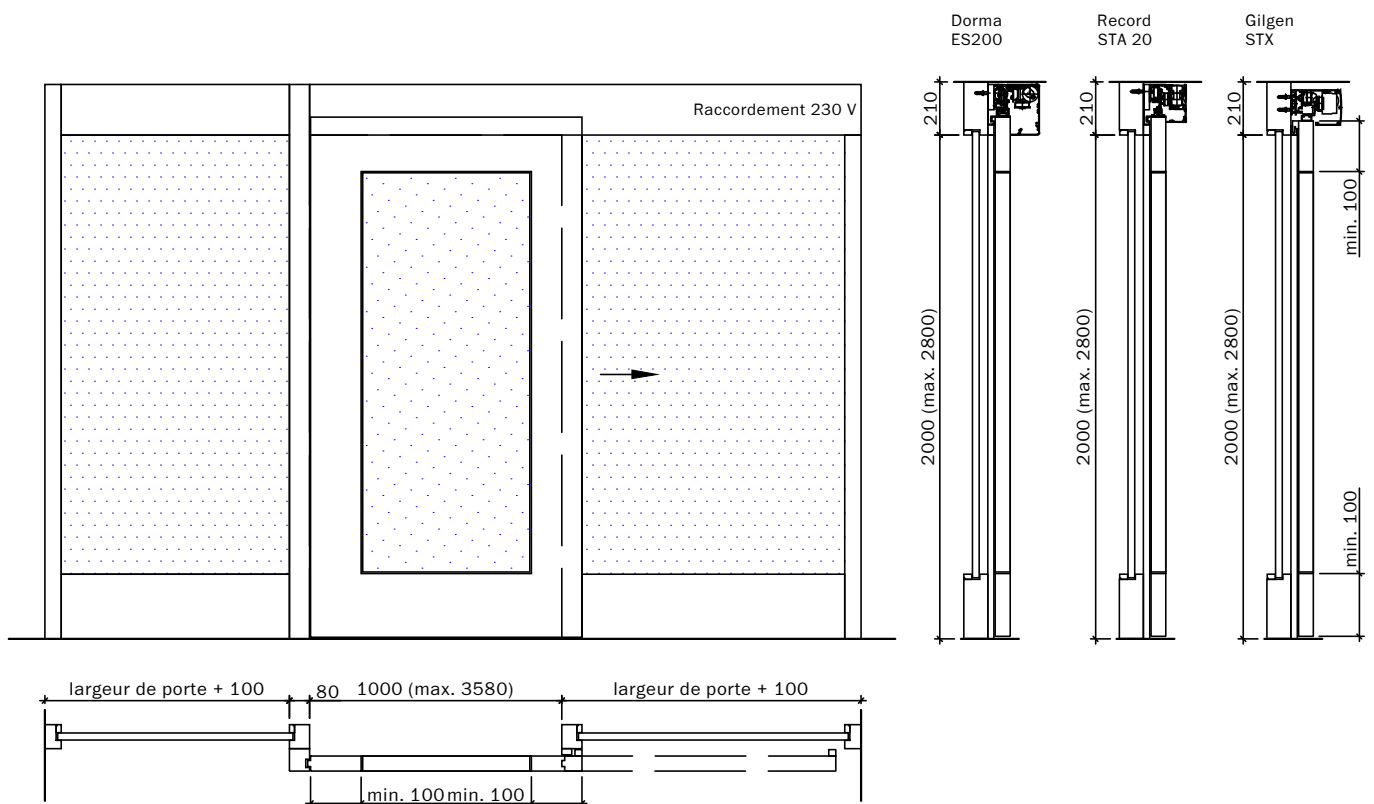

Ouverture automatique et fermeture avec mécanisme d'entraînement,
avec parties latérales en bois ou en verre




Frank Türen AG
T 041 624 90 90
www.frank-tueren.ch

**Portes coulissantes EI30, 1 vantail, panneau massif,
avec/sans vitrage ou remplissage**

dimension en mm

VKF Nr. 25475, 25492

Echelle: 1:25 page 19

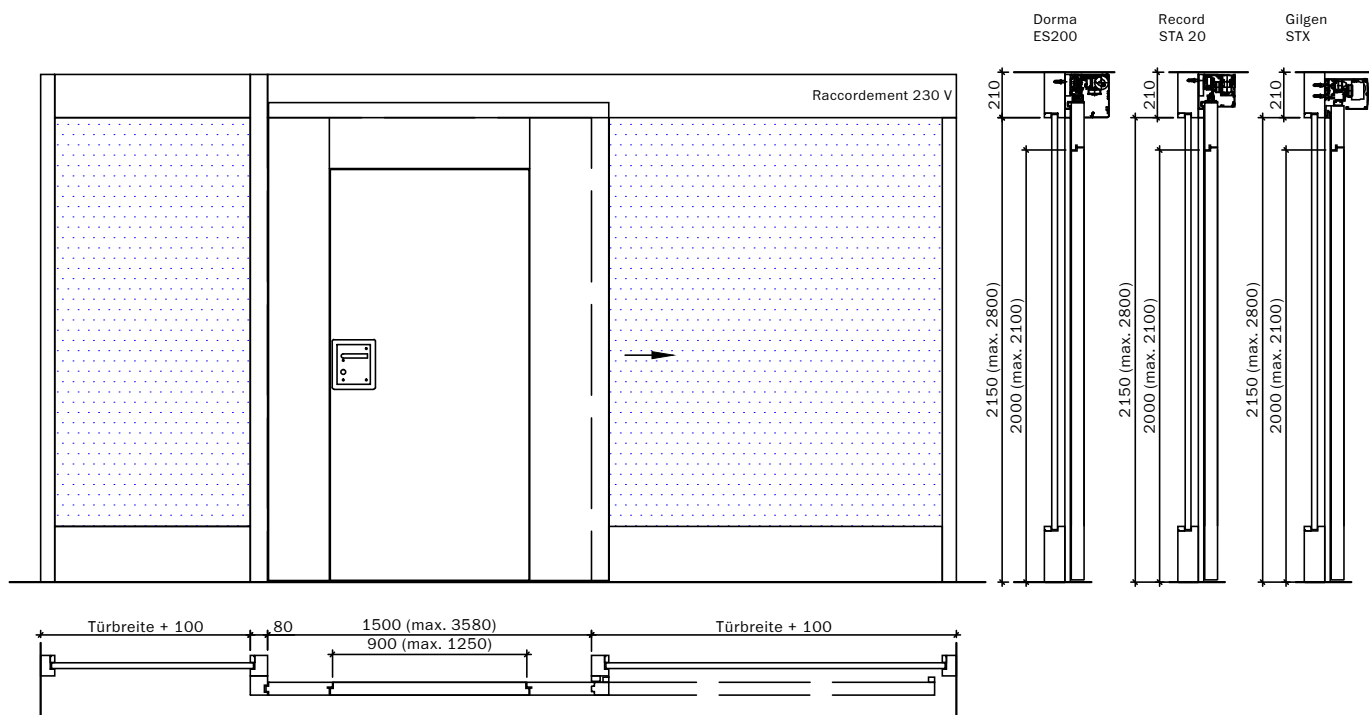


Ouverture automatique et fermeture avec mécanisme d'entraînement,
avec parties latérales en bois ou en verre, avec porte de secours



Frank Türen AG
T 041 624 90 90
www.frank-tueren.ch

**Portes coulissantes EI30, 1 vantail, panneau massif,
avec/sans vitrage ou remplissage**

dimension en mm

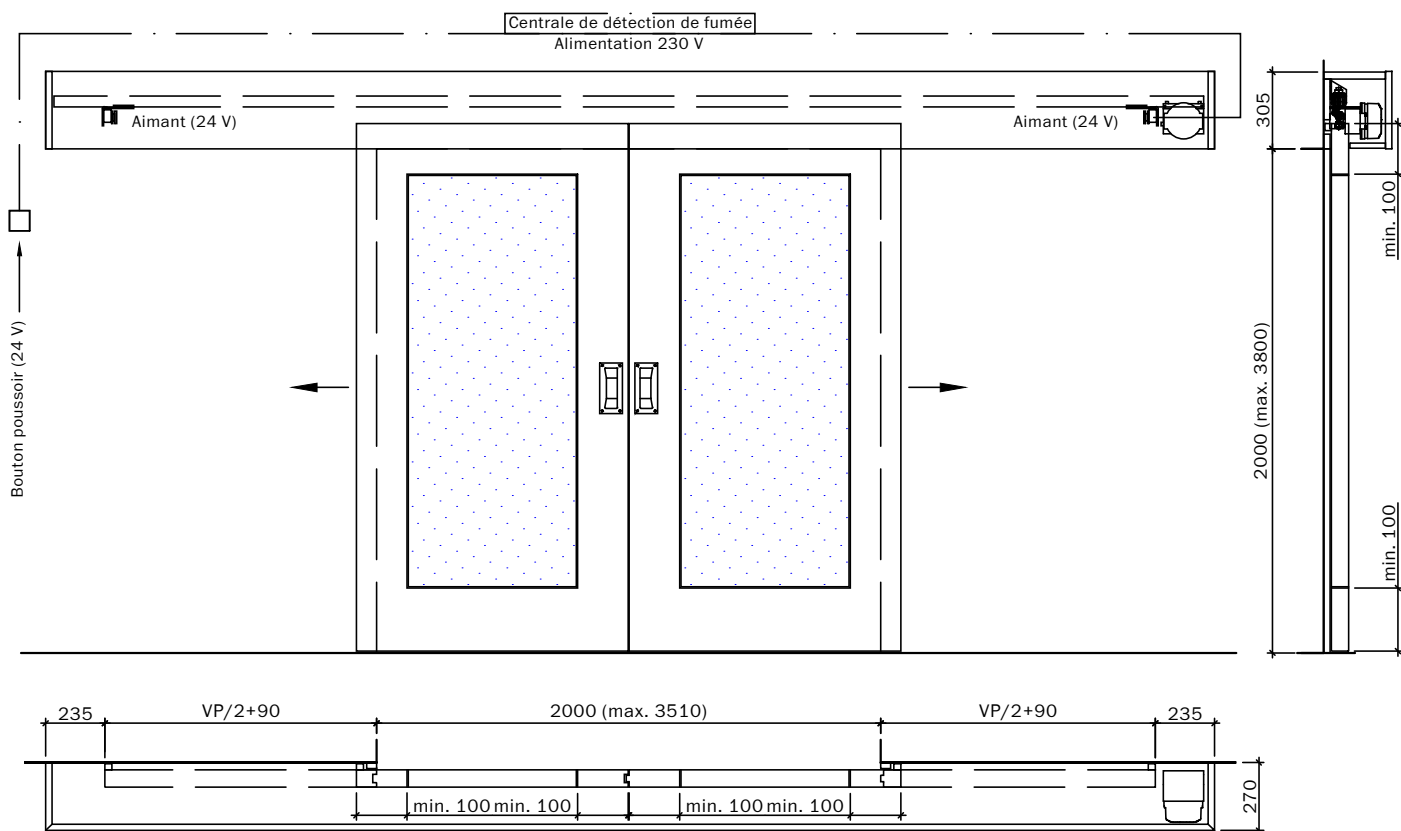

Ouverture manuelle, fermeture automatique avec ressort




Frank Türen AG
T 041 624 90 90
www.frank-tueren.ch

**Portes coulissantes EI30, 2 vantaux, panneau massif,
avec/sans vitrage ou remplissage**

dimension en mm

VKF Nr. 24006, 25489, 25498

Echelle: 1:30 page 21

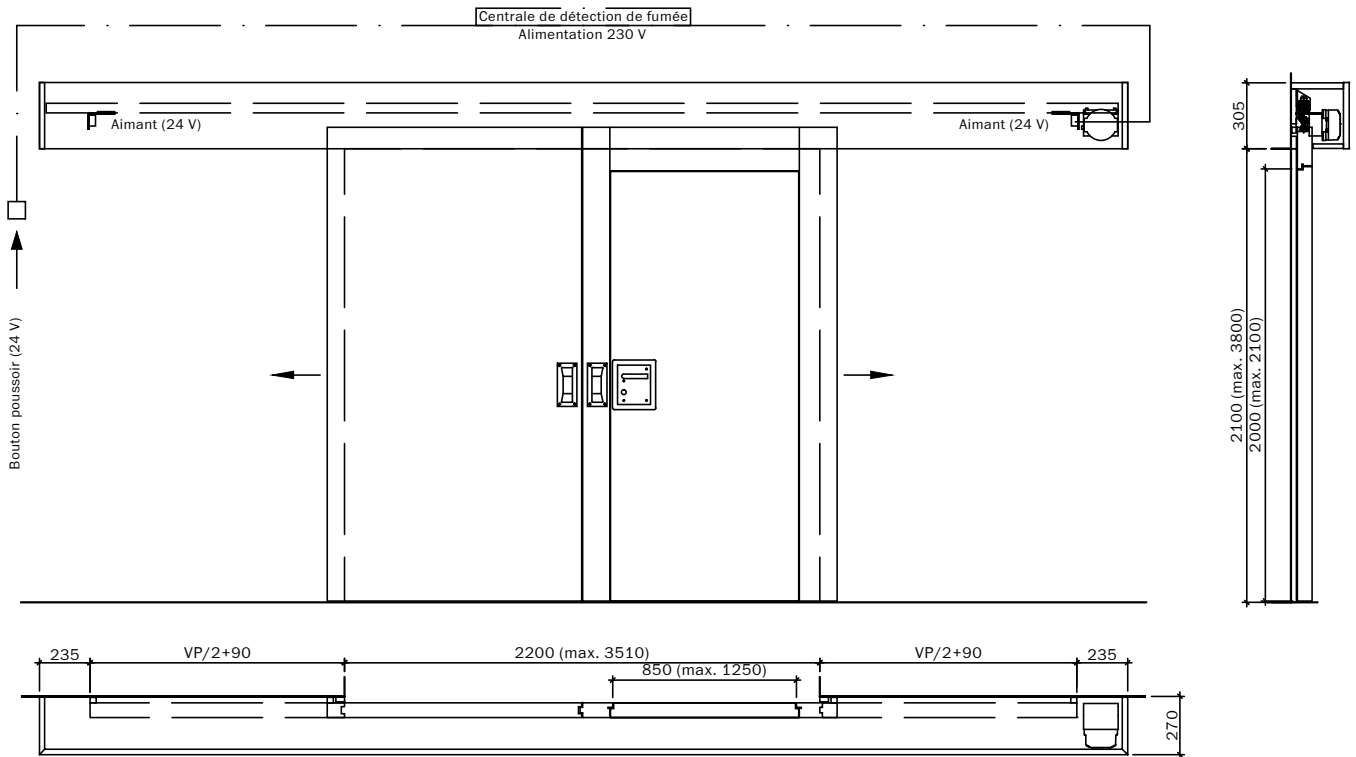

Ouverture manuelle, fermeture automatique avec ressort,
avec porte de secours




Frank Türen AG
T 041 624 90 90
www.frank-tueren.ch

**Portes coulissantes EI30, 2 vantaux, panneau massif,
avec/sans vitrage ou remplissage**

dimension en mm

VKF Nr. 24006, 25489, 25498

Echelle: 1:35 page 22

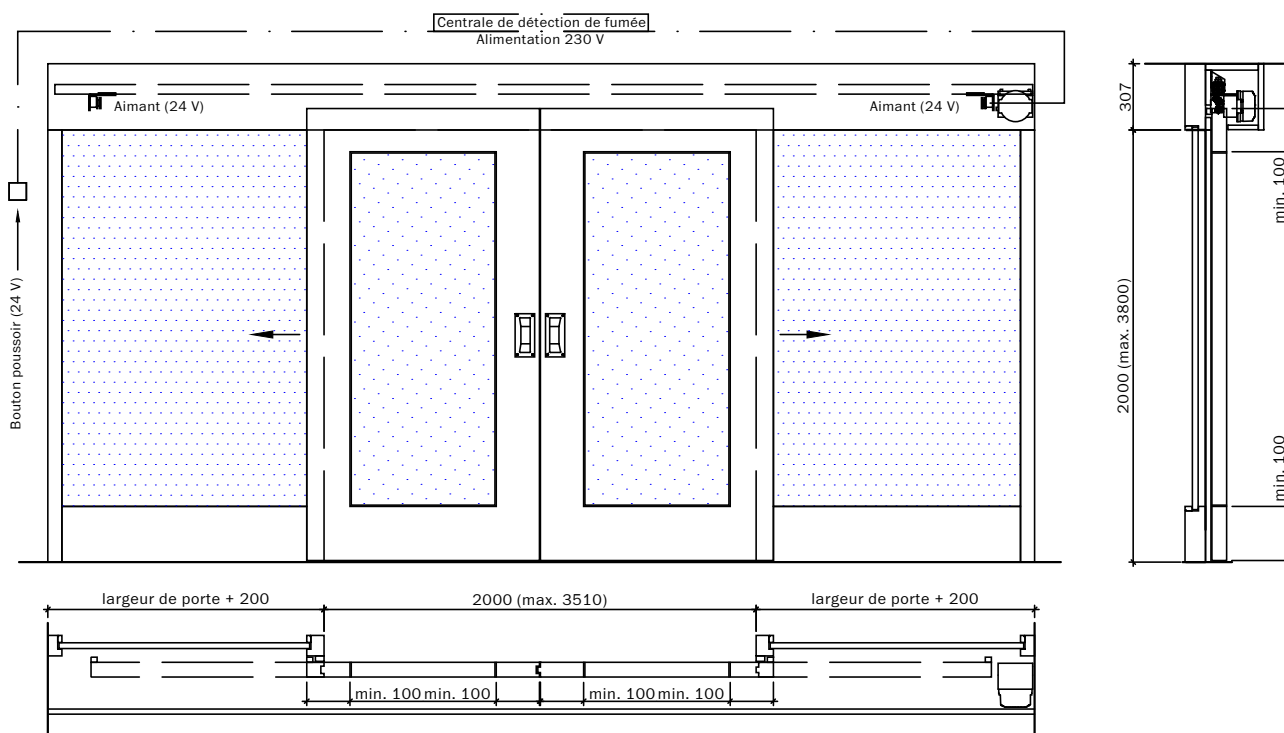

Ouverture manuelle, fermeture automatique avec ressort,
avec parties latérales en bois ou en verre




Frank Türen AG
T 041 624 90 90
www.frank-tueren.ch

**Portes coulissantes EI30, 2 vantaux, panneau massif,
avec/sans vitrage ou remplissage**

dimension en mm

VKF Nr. 25489, 25498

Echelle: 1:35 page 23

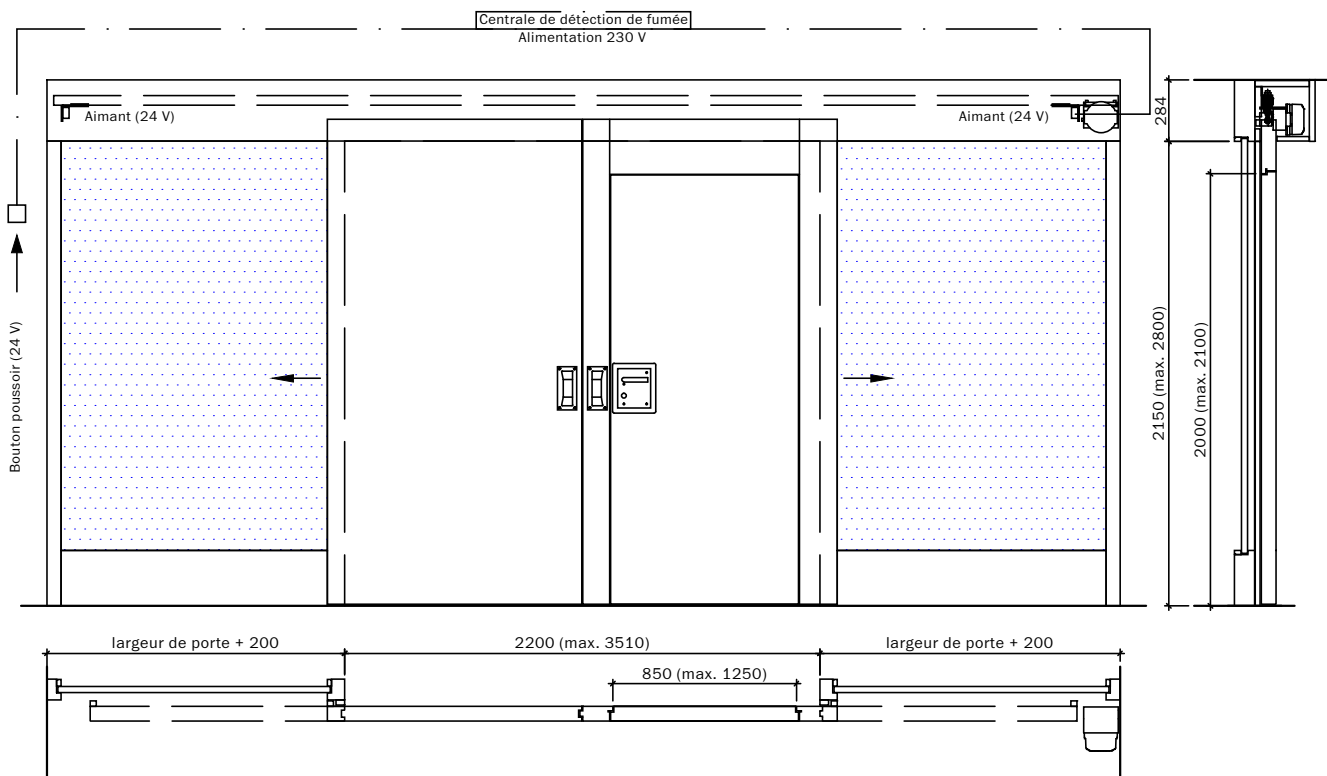

Ouverture manuelle, fermeture automatique avec ressort,
avec parties latérales en bois ou en verre, avec porte de secours





Frank Türen AG
T 041 624 90 90
www.frank-tueren.ch

**Portes coulissantes EI30, 2 vantaux, panneau massif,
avec/sans vitrage ou remplissage**

dimension en mm

VKF Nr. 25489, 25498

Echelle: 1:35 page 24

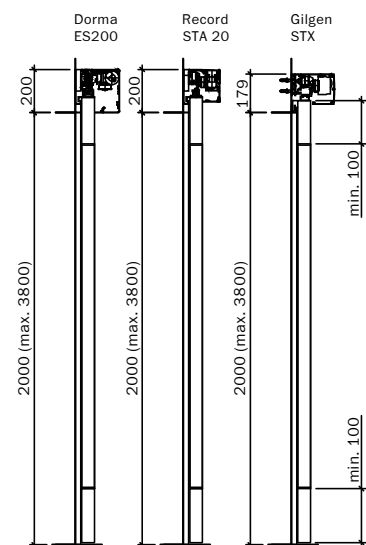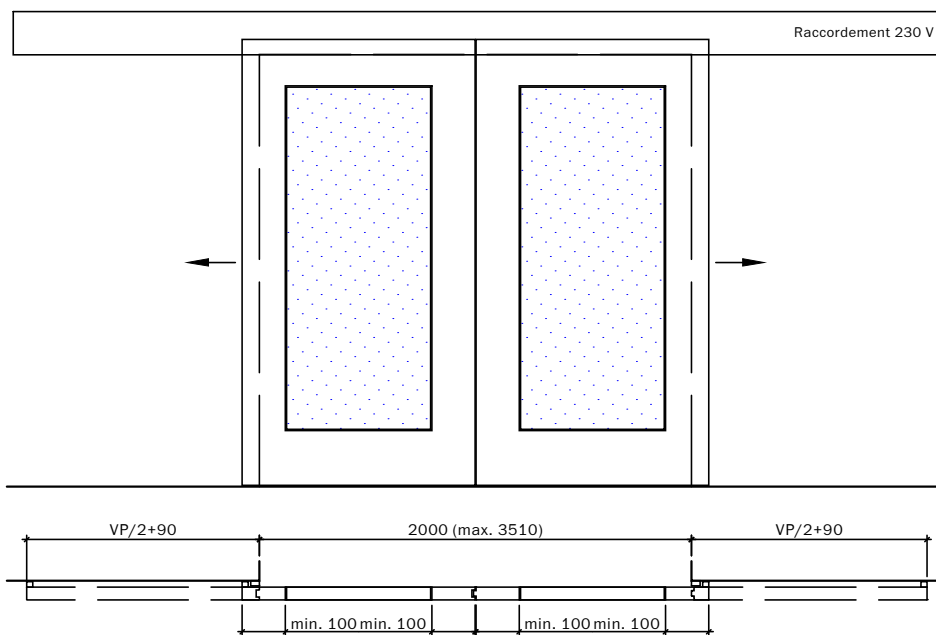

Ouverture automatique et fermeture avec mécanisme d'entraînement




Frank Türen AG
T 041 624 90 90
www.frank-tueren.ch

**Portes coulissantes EI30, 2 vantaux, panneau massif,
avec/sans vitrage ou remplissage**

dimension en mm

VKF Nr. 24006, 25489, 25498

Echelle: 1:35 page 25

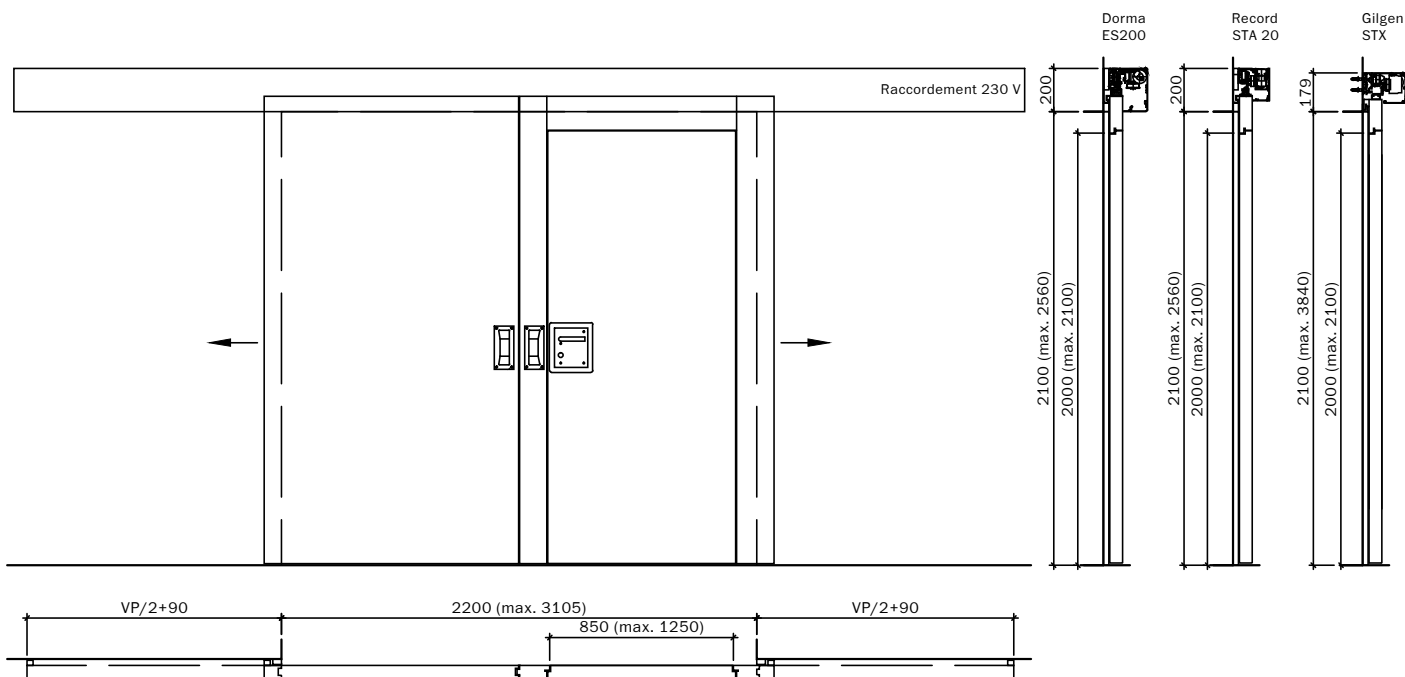

Ouverture automatique et fermeture avec mécanisme d'entraînement,
avec porte de secours




Frank Türen AG
T 041 624 90 90
www.frank-tueren.ch

**Portes coulissantes EI30, 2 vantaux, panneau massif,
avec/sans vitrage ou remplissage**

dimension en mm

VKF Nr. 25489, 25498

Echelle: 1:35 page 26

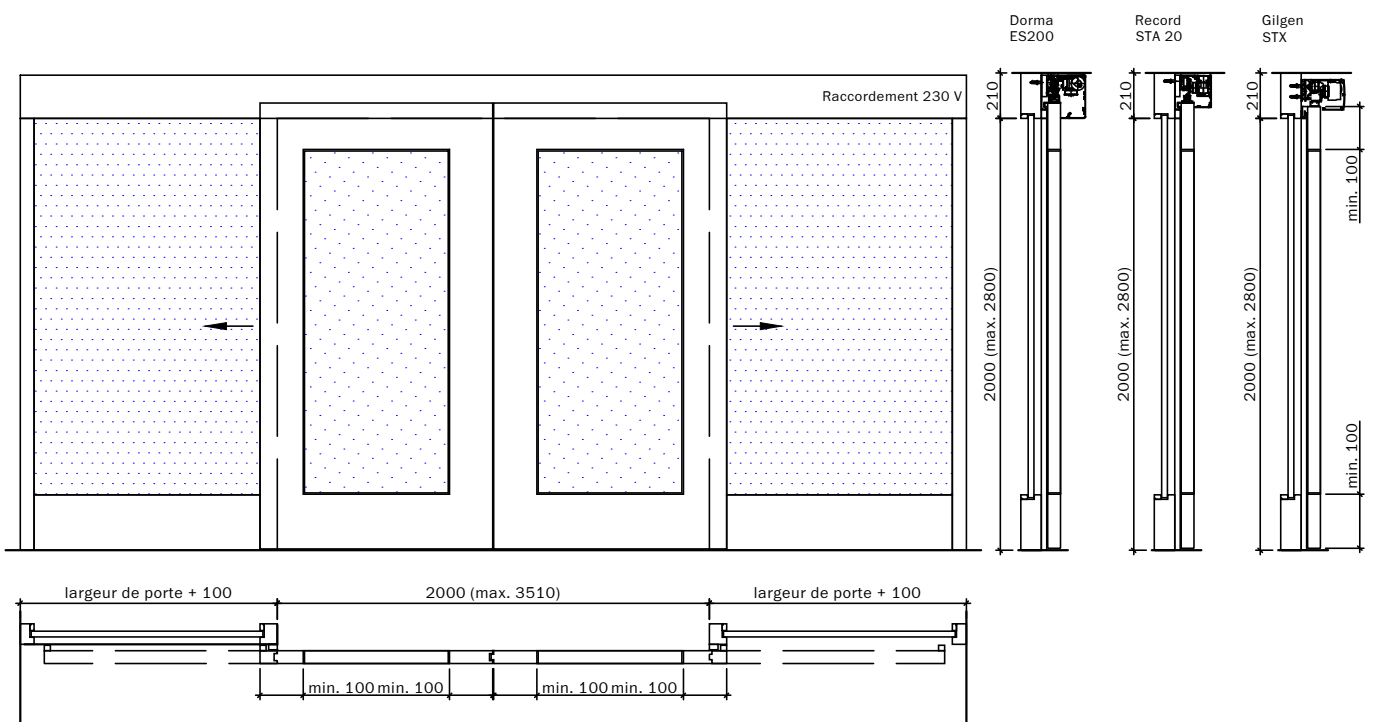

Ouverture automatique et fermeture avec mécanisme d'entraînement,
avec parties latérales en bois ou en verre




Frank Türen AG
T 041 624 90 90
www.frank-tueren.ch

**Portes coulissantes EI30, 2 vantaux, panneau massif,
avec/sans vitrage ou remplissage**

dimension en mm

VKF Nr. 25489, 25498

Echelle: 1:35 page 27

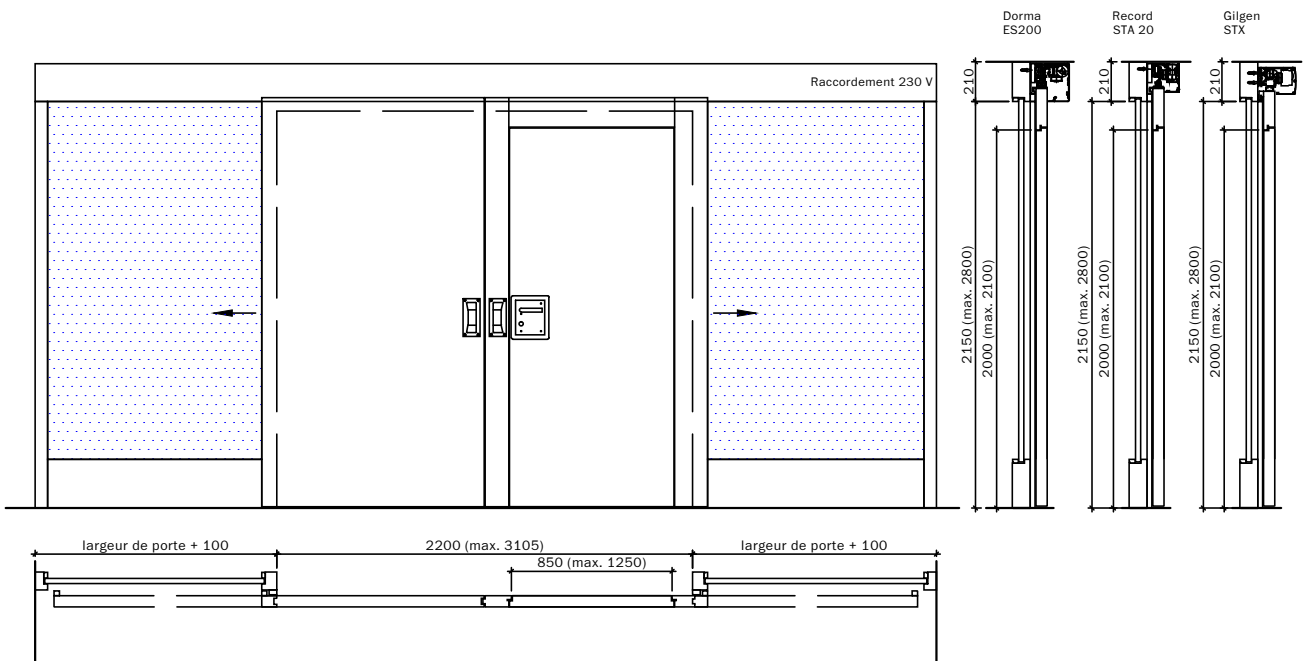

Ouverture automatique et fermeture avec mécanisme d'entraînement,
avec parties latérales en bois ou en verre, avec porte de secours




Frank Türen AG
T 041 624 90 90
www.frank-tueren.ch

**Portes coulissantes EI30, 2 vantaux, panneau massif,
avec/sans vitrage ou remplissage**

dimension en mm

VKF Nr. 25489, 25498

Echelle: 1:40 page 28

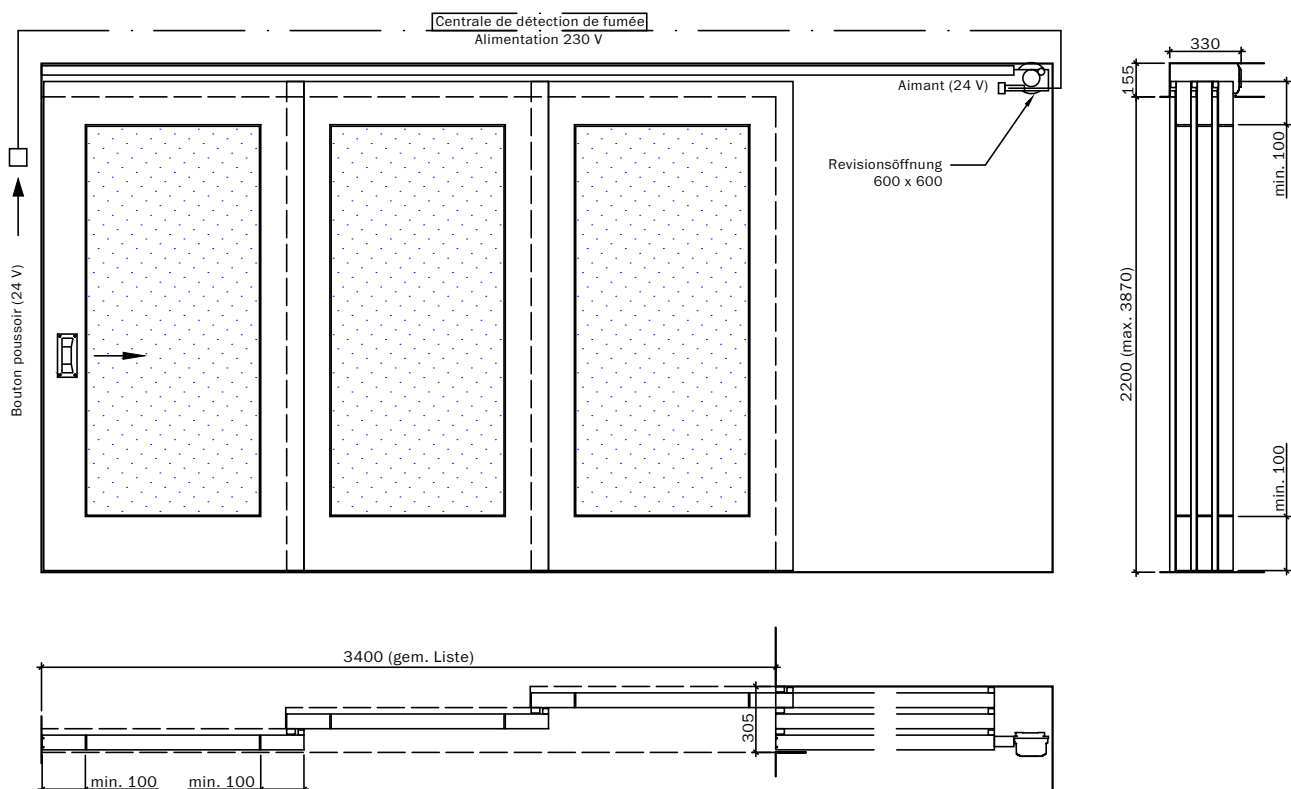

2-vantaux: Bmax=6160mm,	Hmax=3870 mm, Amax=15,94m ²
3-vantaux: Bmax=9240mm,	Hmax=3870 mm, Amax=23,91m ²
4-vantaux: Bmax=12370mm,	Hmax=3870 mm, Amax=31,88m ²
5-vantaux: Bmax=15400mm,	Hmax=3870 mm, Amax=39,85m ²
6-vantaux: Bmax=18480mm,	Hmax=3870 mm, Amax=47,82m ²
7-vantaux: Bmax=21560mm,	Hmax=3870 mm, Amax=55,79m ²
8-vantaux: Bmax=24640mm,	Hmax=3870 mm, Amax=63,76m ²

Ouverture manuelle, fermeture automatique avec ressort,
options: avec mécanisme d'entraînement




Frank Türen AG
T 041 624 90 90
www.frank-tueren.ch

**Portes coulissantes EI30, télescope, panneau massif,
avec/sans vitrage ou remplissage**

dimension en mm

VKF Nr. 24010, 25504, 25509

Echelle: 1:35 page 29

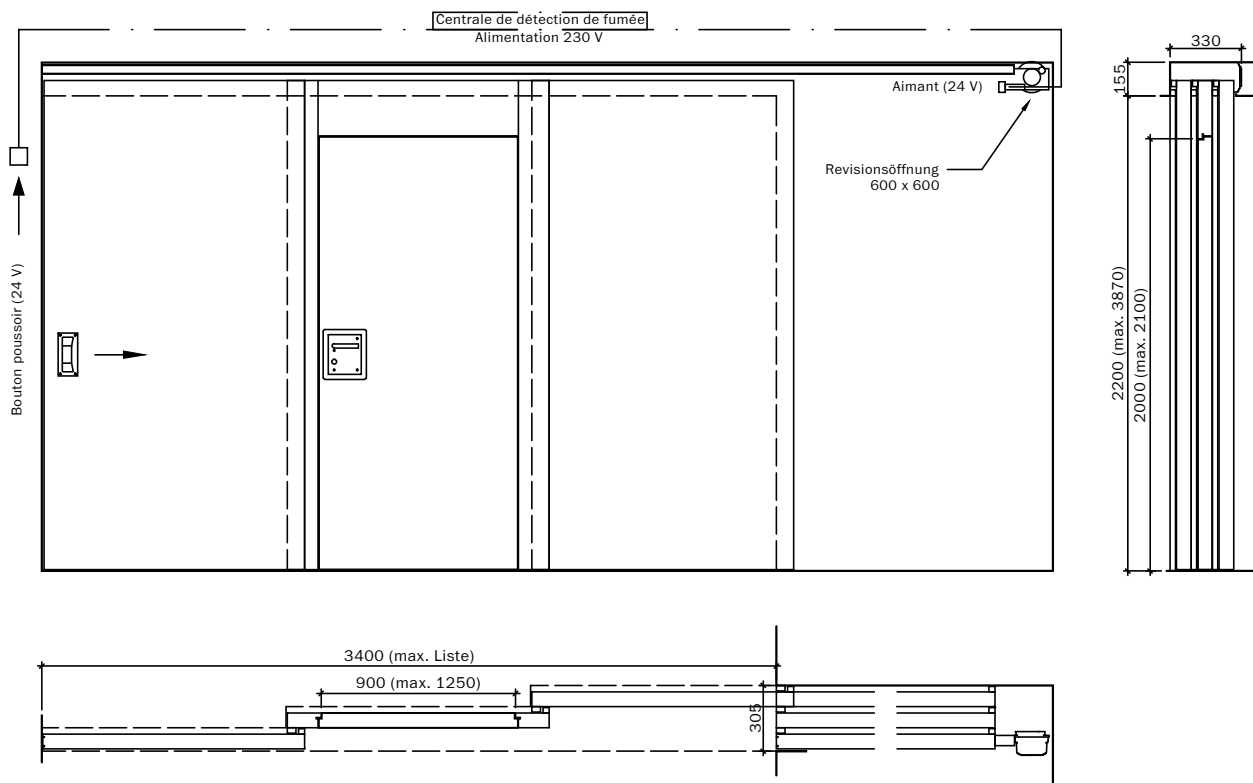

2-vantaux: Bmax=6160mm,	Hmax=3870 mm, Amax=15,94m2
3-vantaux: Bmax=9240mm,	Hmax=3870 mm, Amax=23,91m2
4-vantaux: Bmax=12370mm,	Hmax=3870 mm, Amax=31,88m2
5-vantaux: Bmax=15400mm,	Hmax=3870 mm, Amax=39,85m2
6-vantaux: Bmax=18480mm,	Hmax=3870 mm, Amax=47,82m2
7-vantaux: Bmax=21560mm,	Hmax=3870 mm, Amax=55,79m2
8-vantaux: Bmax=24640mm,	Hmax=3870 mm, Amax=63,76m2

Ouverture manuelle, fermeture automatique avec ressort,
avec porte de secours, options: avec mécanisme d'entraînement



Frank Türen AG
T 041 624 90 90
www.frank-tueren.ch

**Portes coulissantes EI30, télescope, panneau massif,
avec/sans vitrage ou remplissage**

dimension en mm

VKF Nr. 24010, 25504, 25509

Echelle: 1:35 page 30