





Exterieur

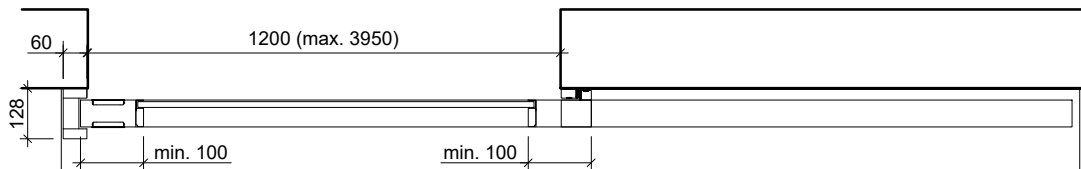


Interieur

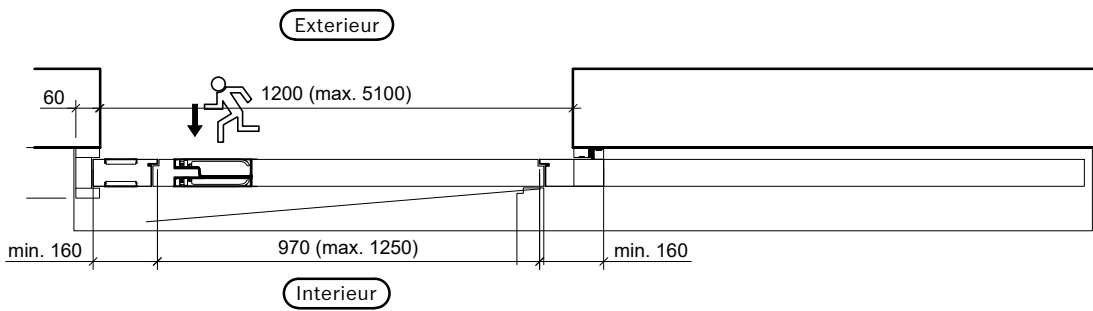


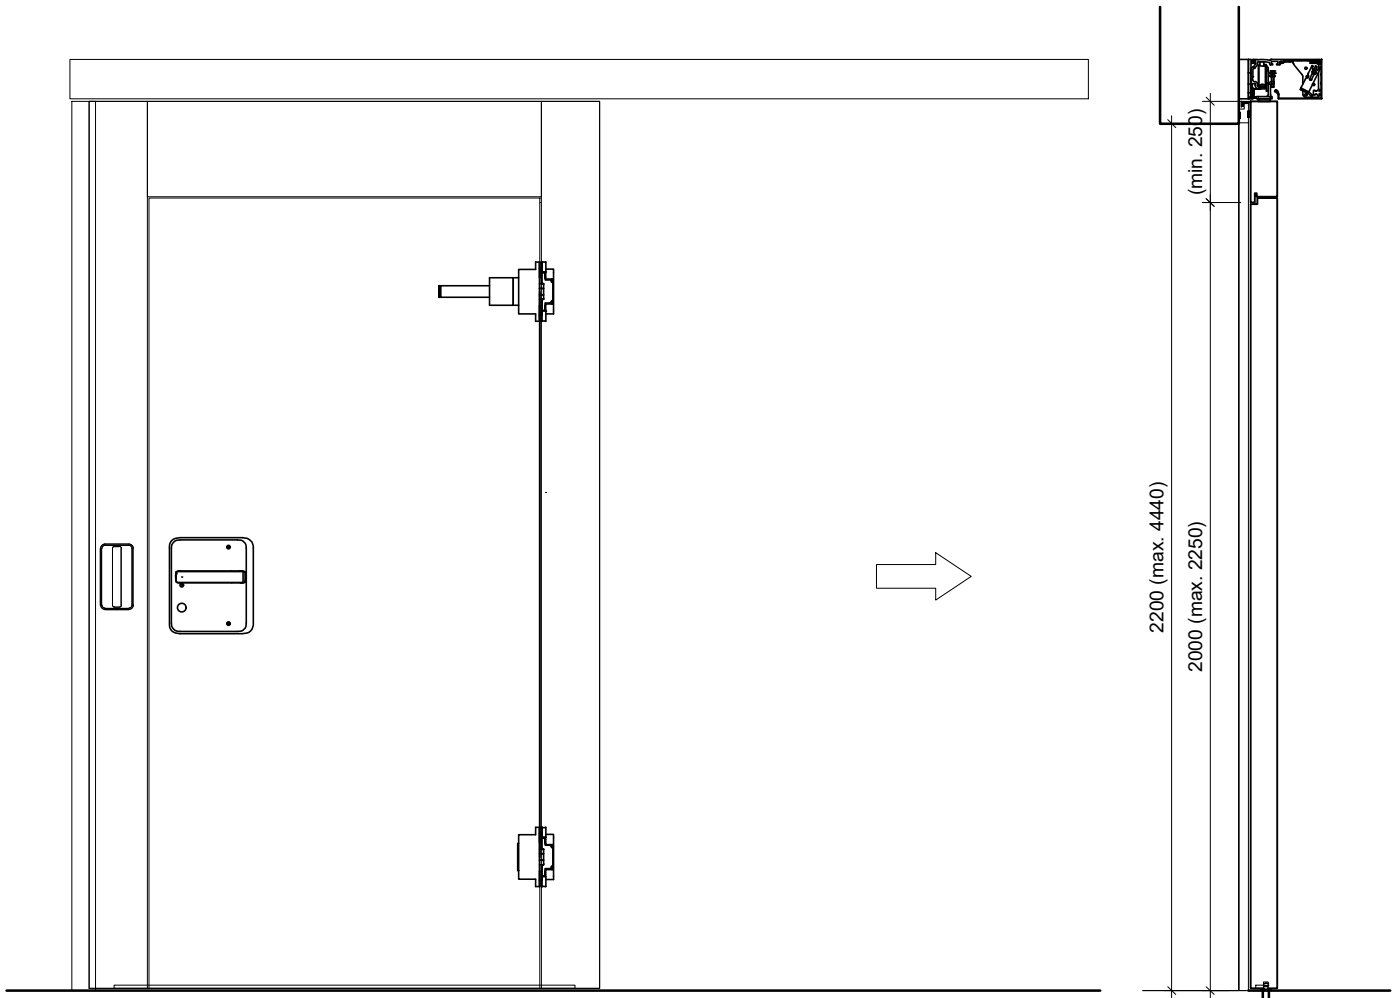

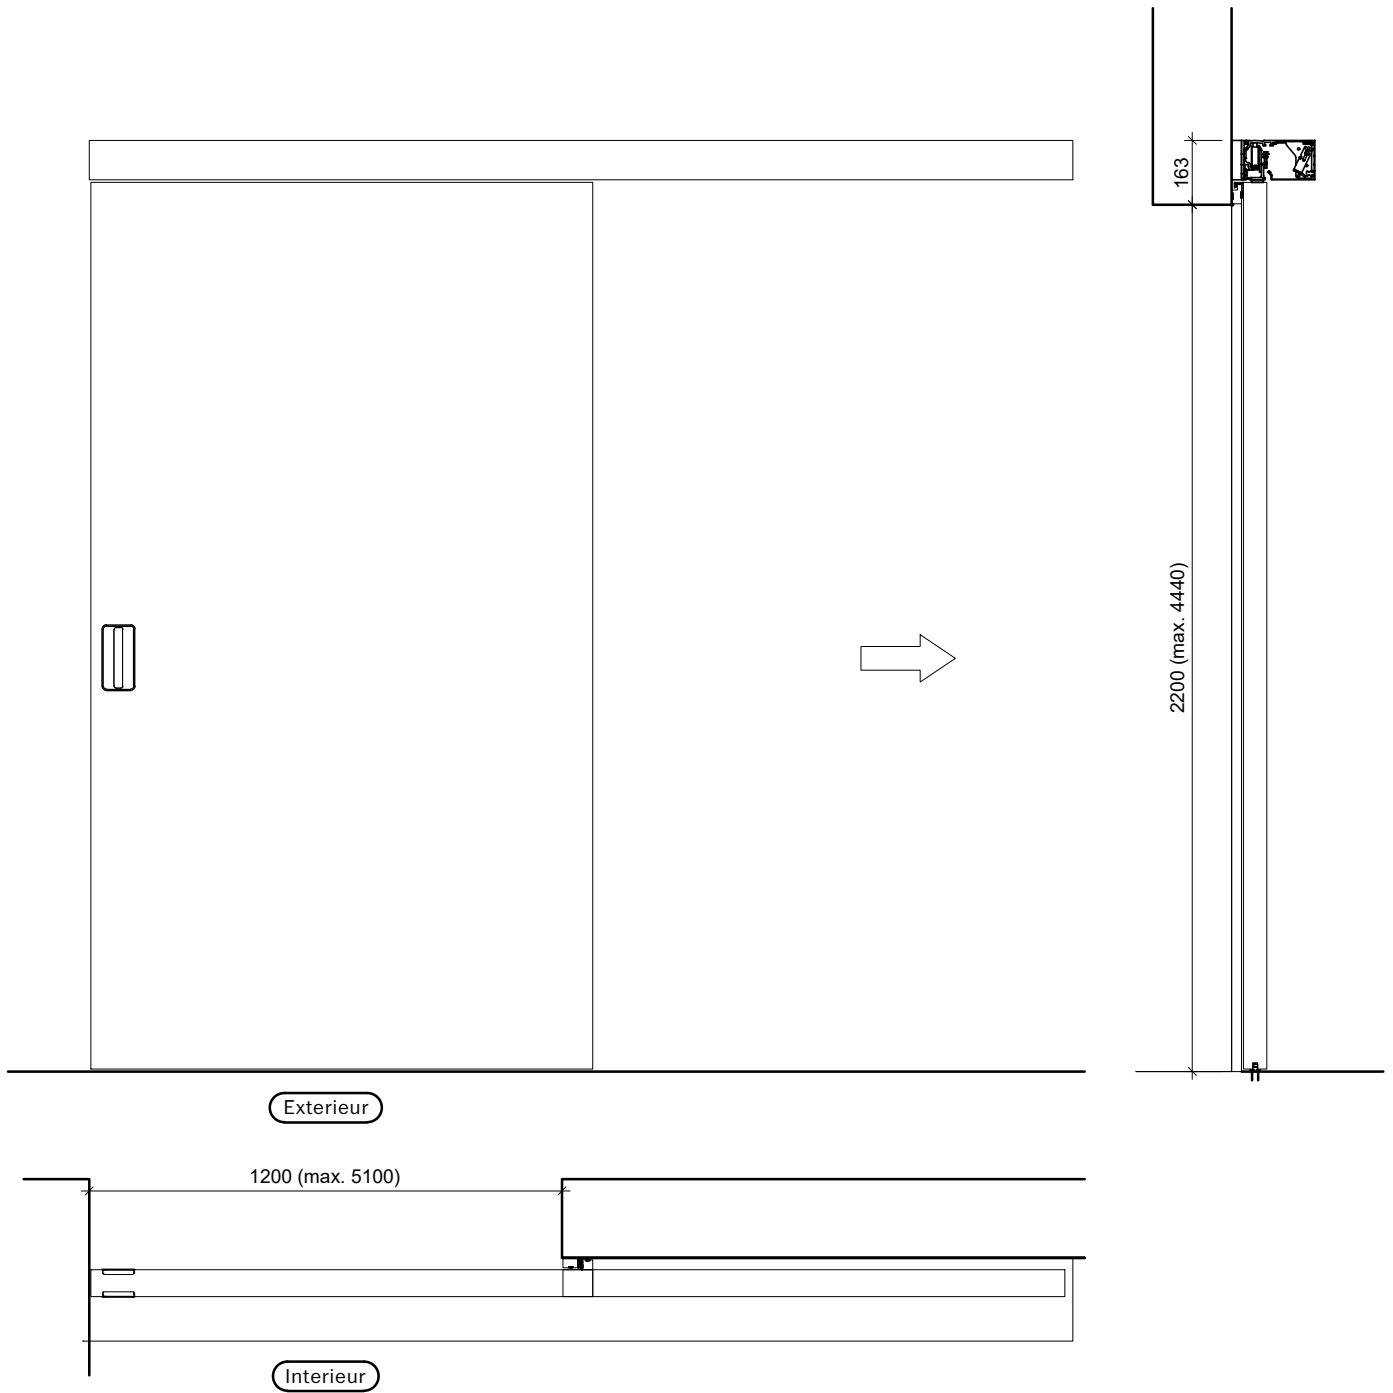


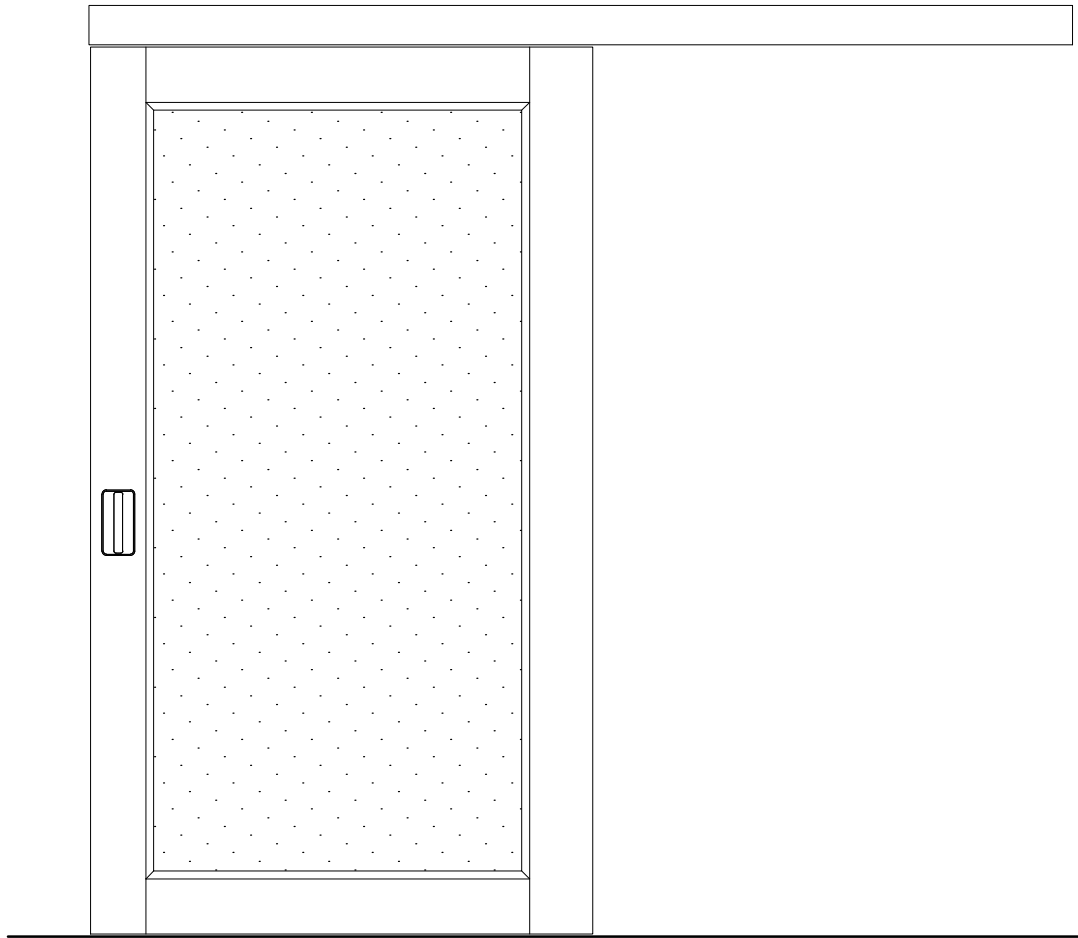

Exterieur

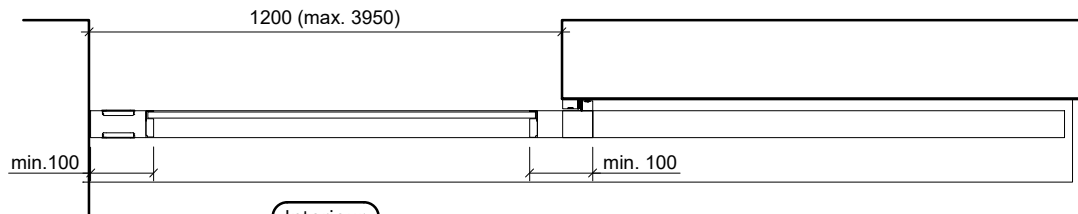

Interieur

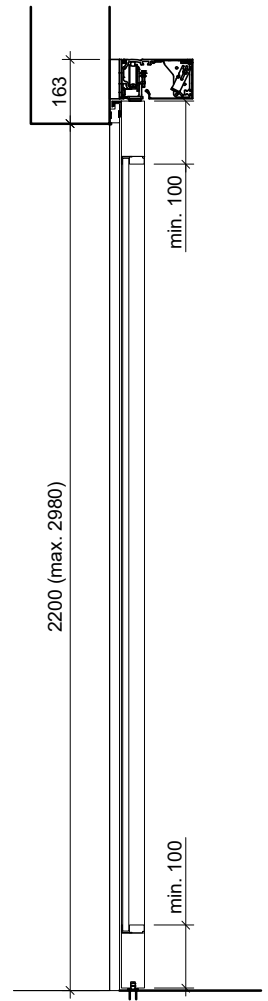





Frank Türen AG
T 041 624 90 90
www.frank-tueren.ch


Automatique, 1 vantail, butée à fleur, avec porte à frise


dimensions en mm


VKF Nr. 25492


Echelle: 1:20 page 5

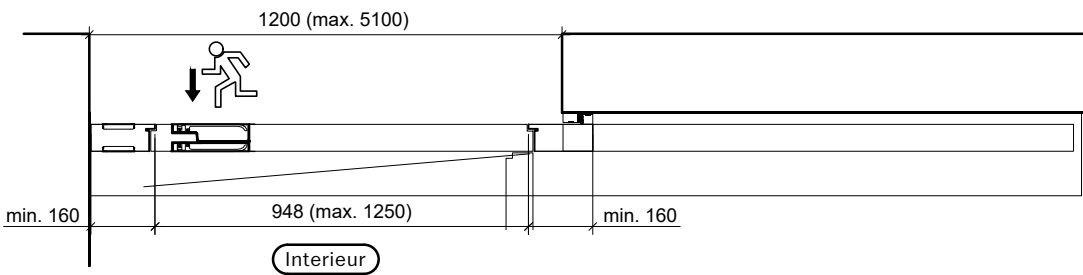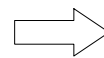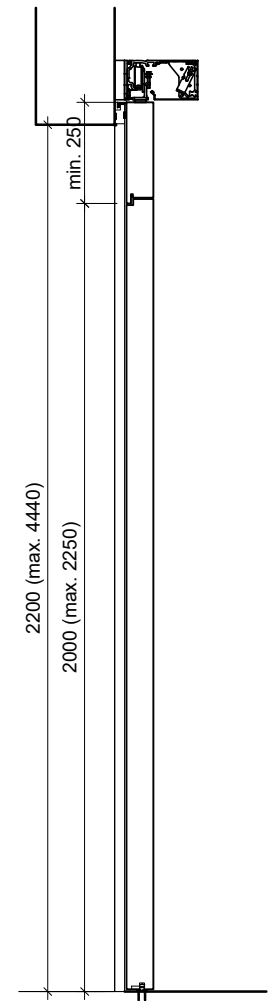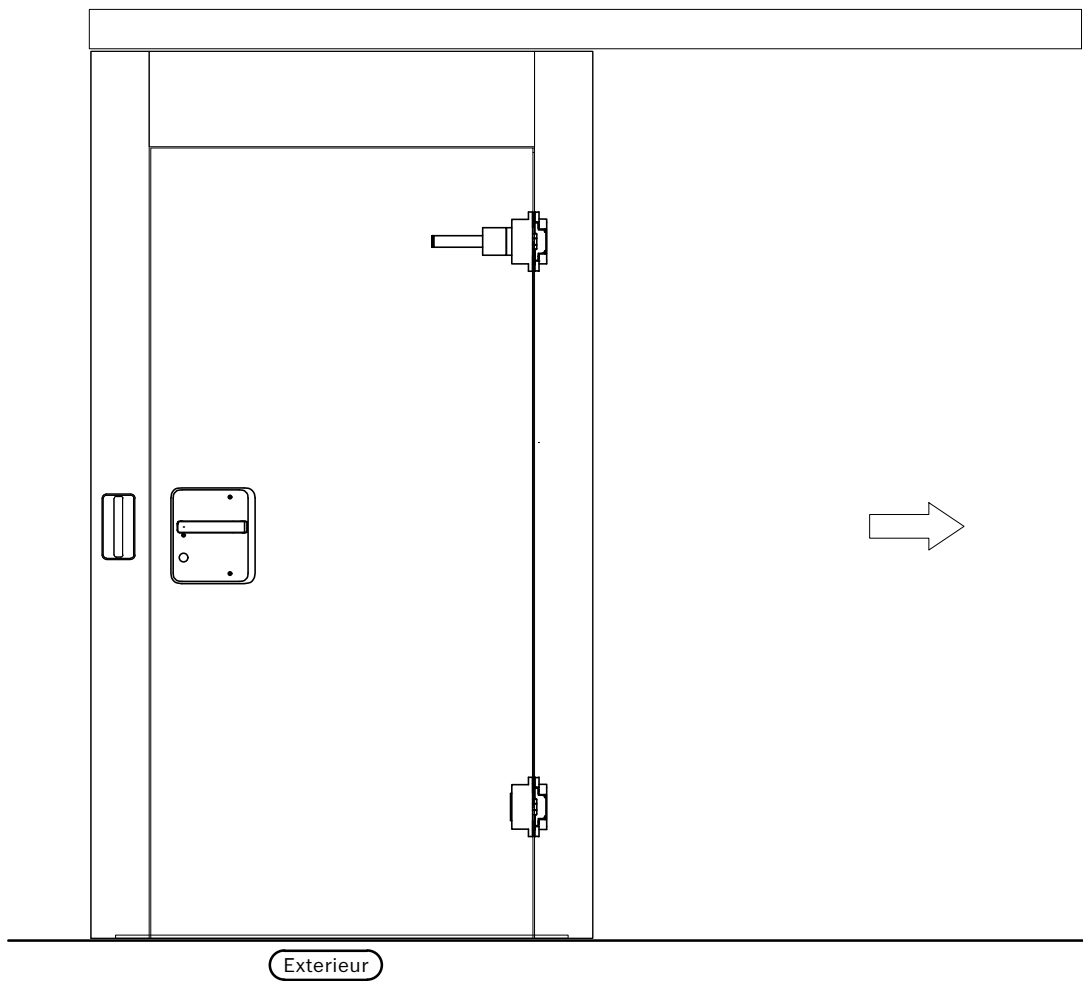


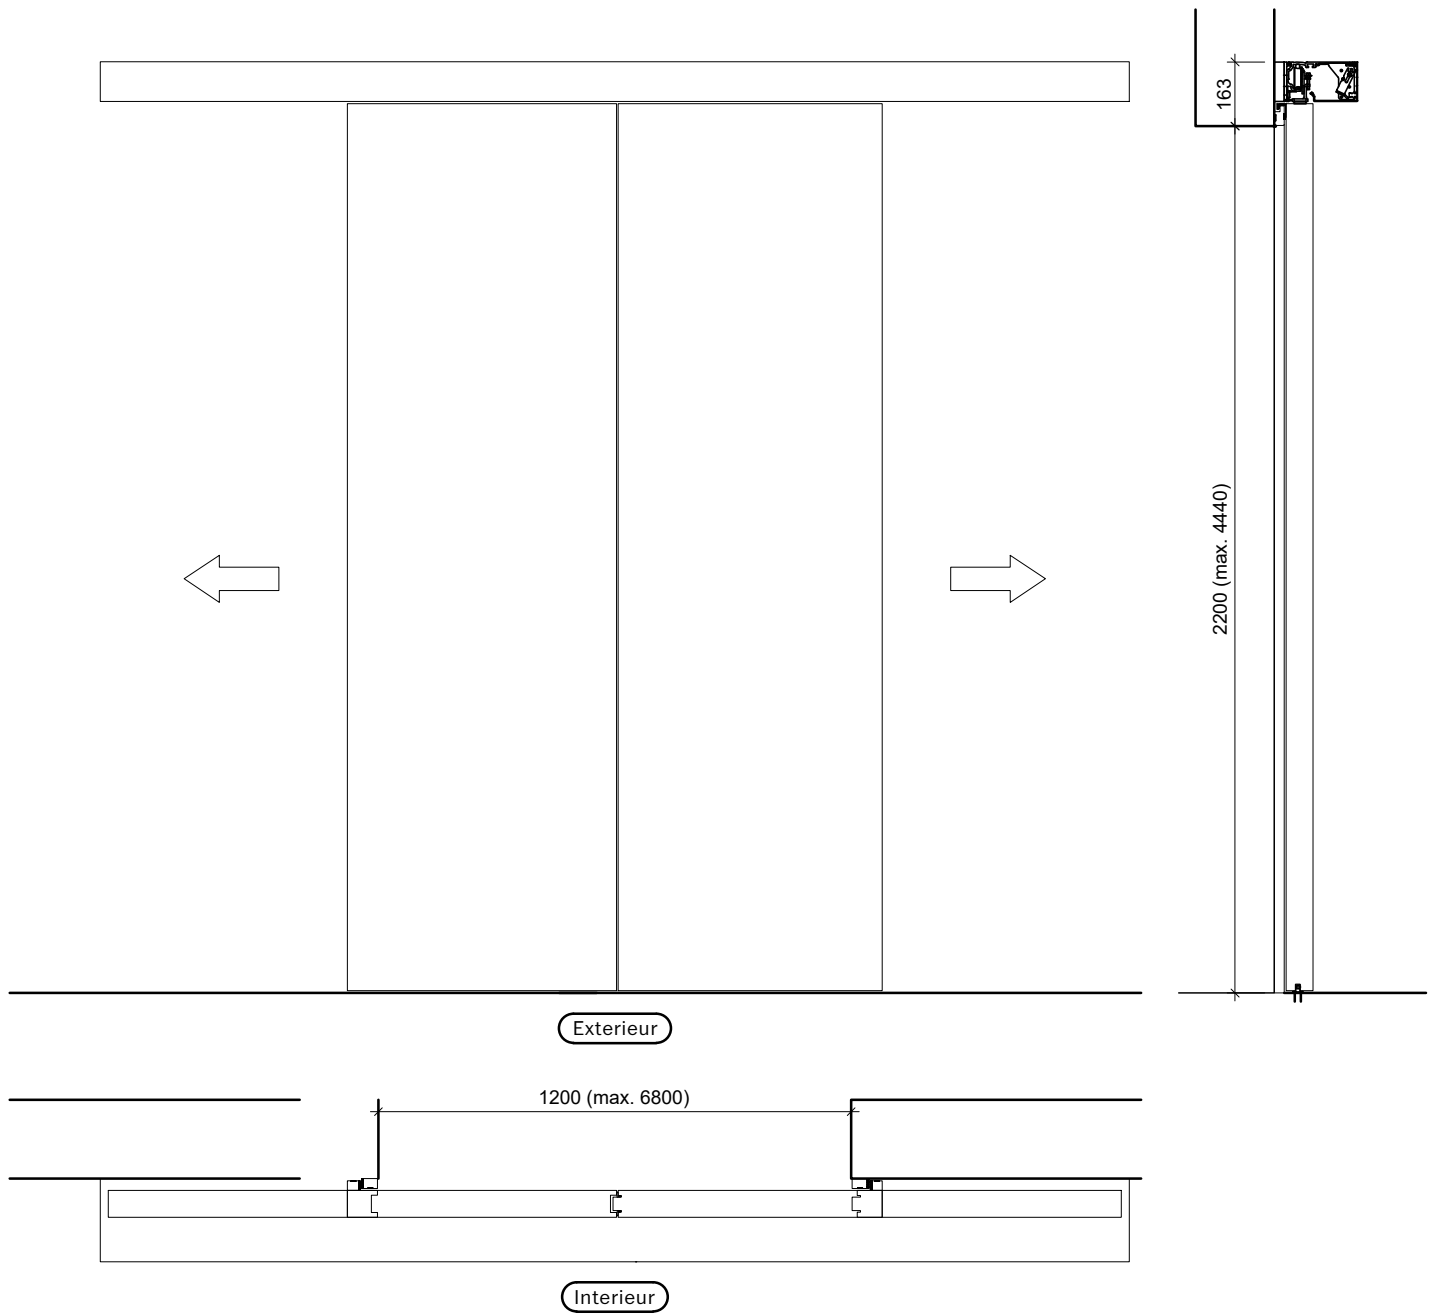


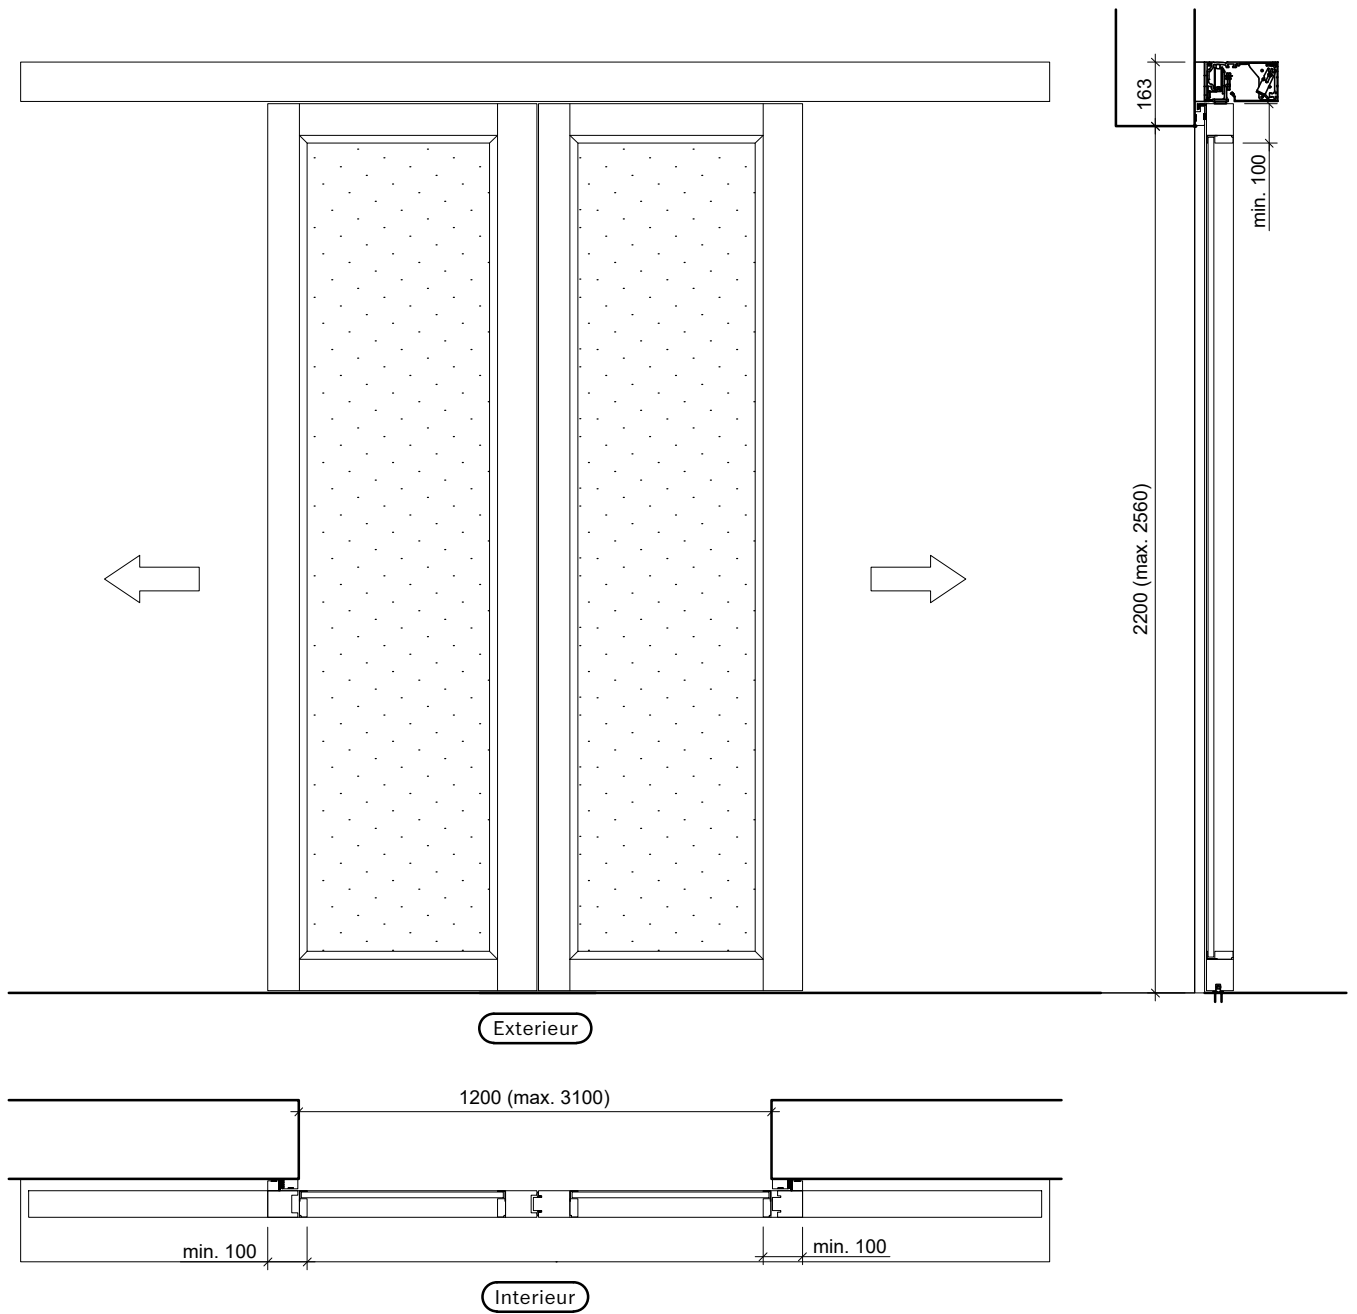


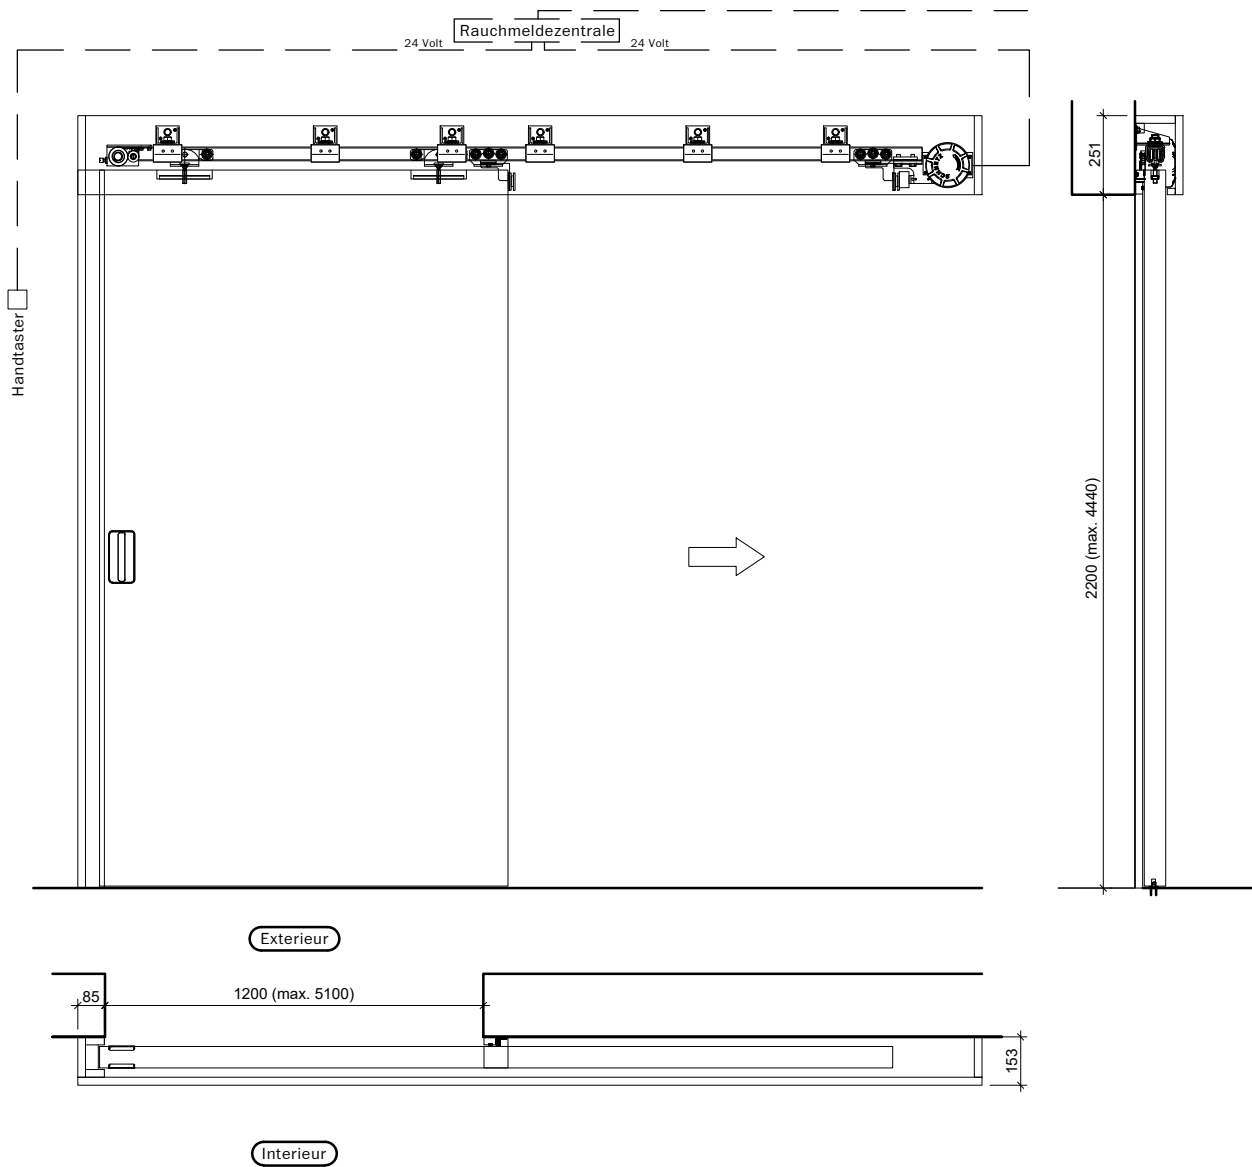


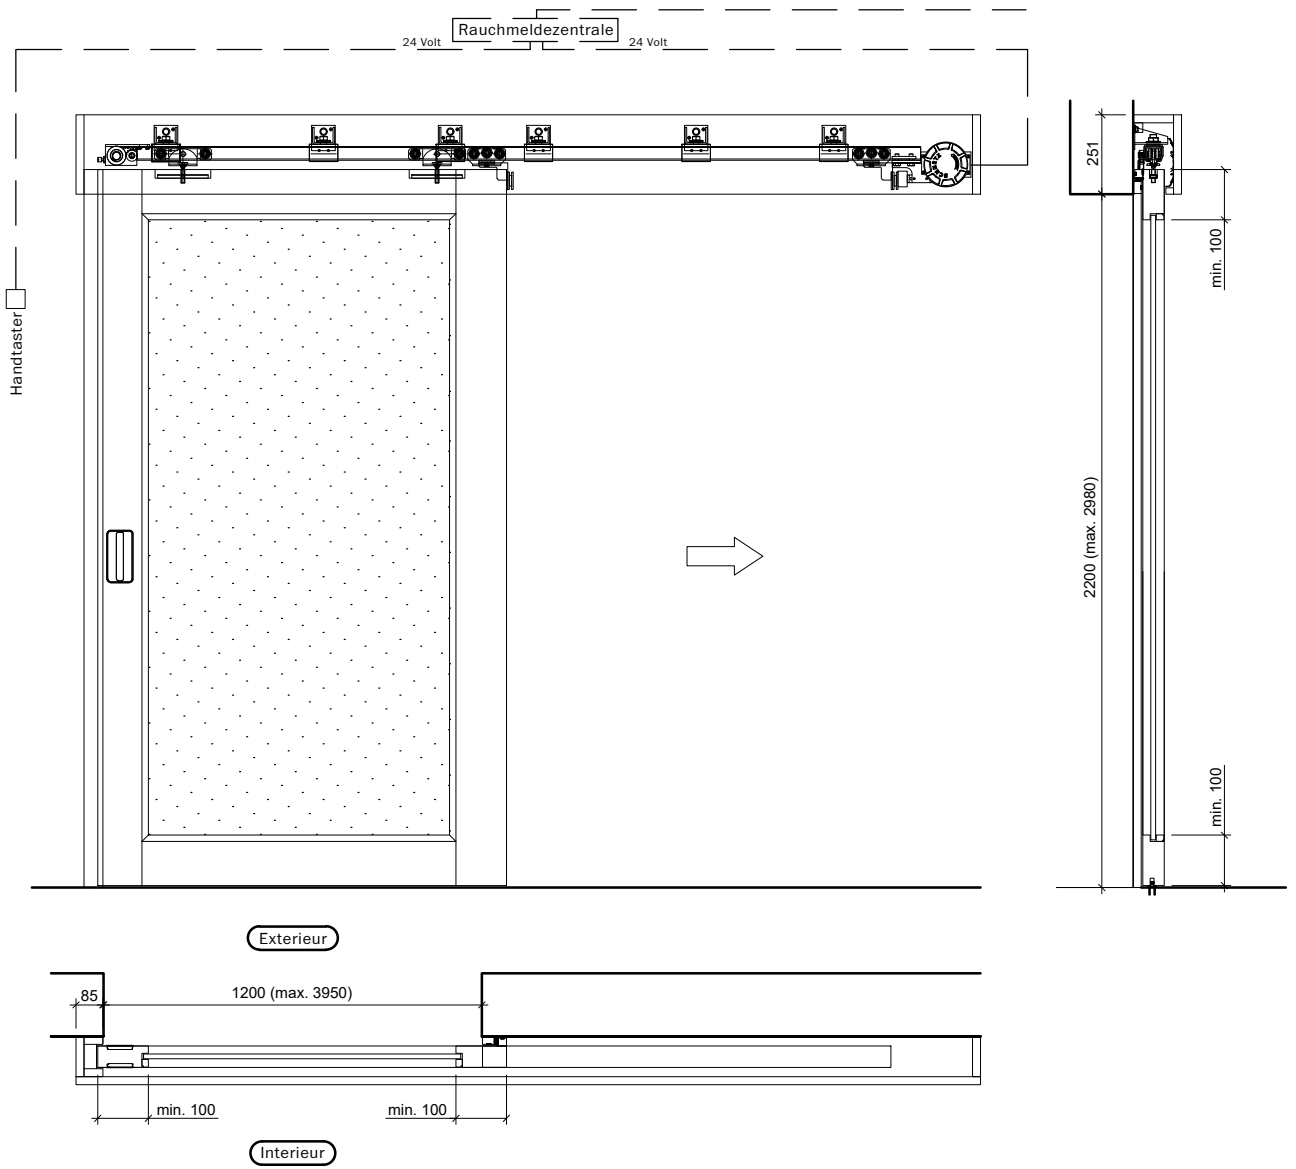


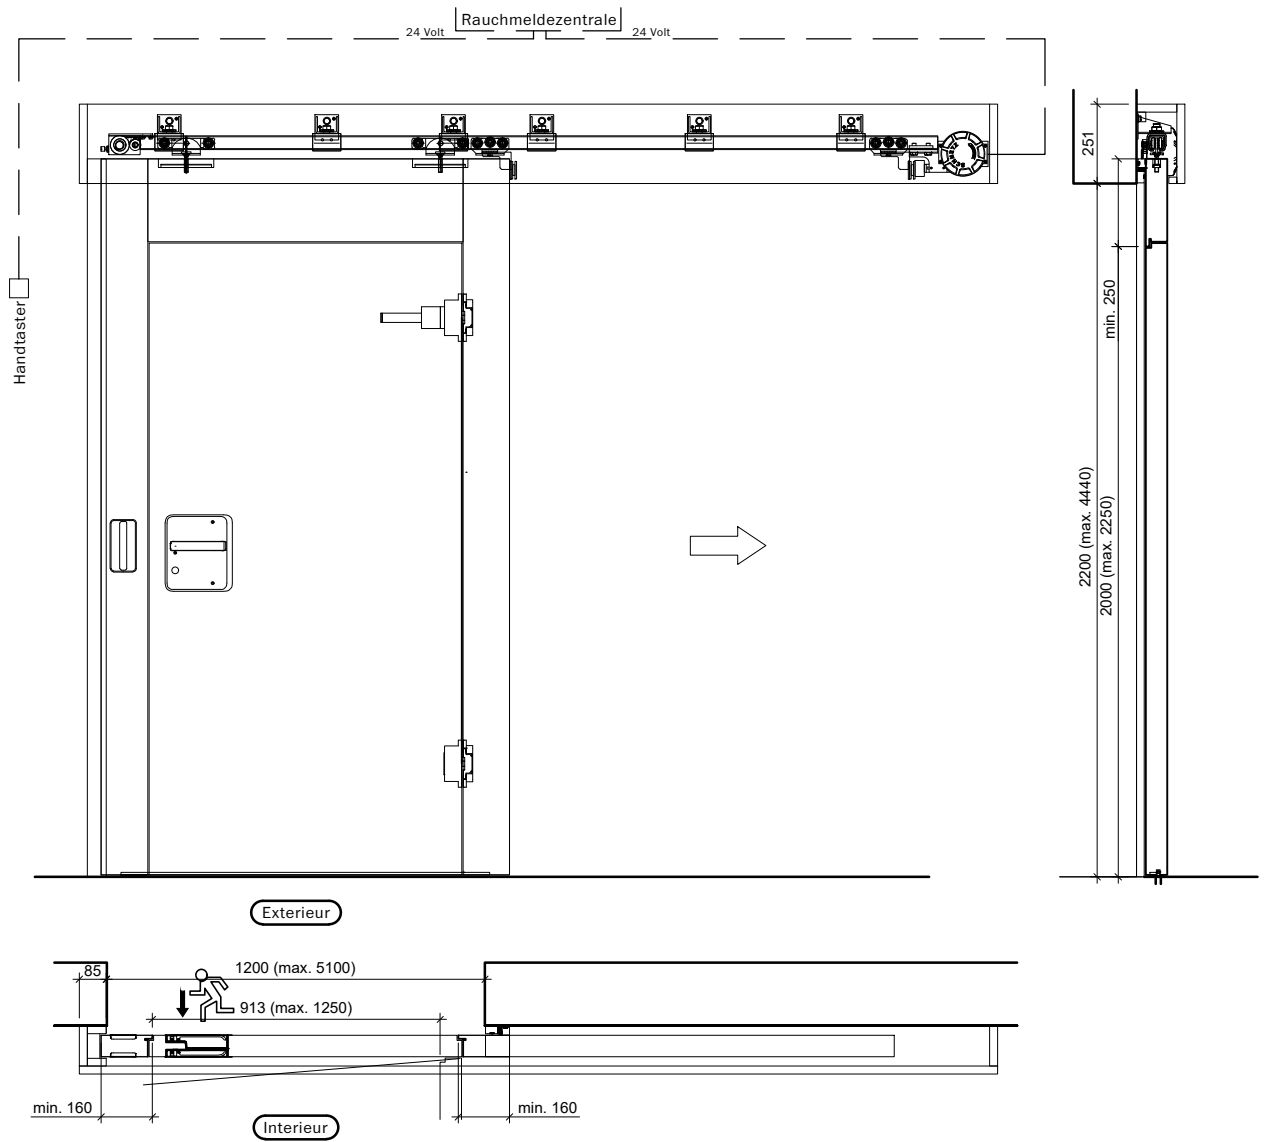


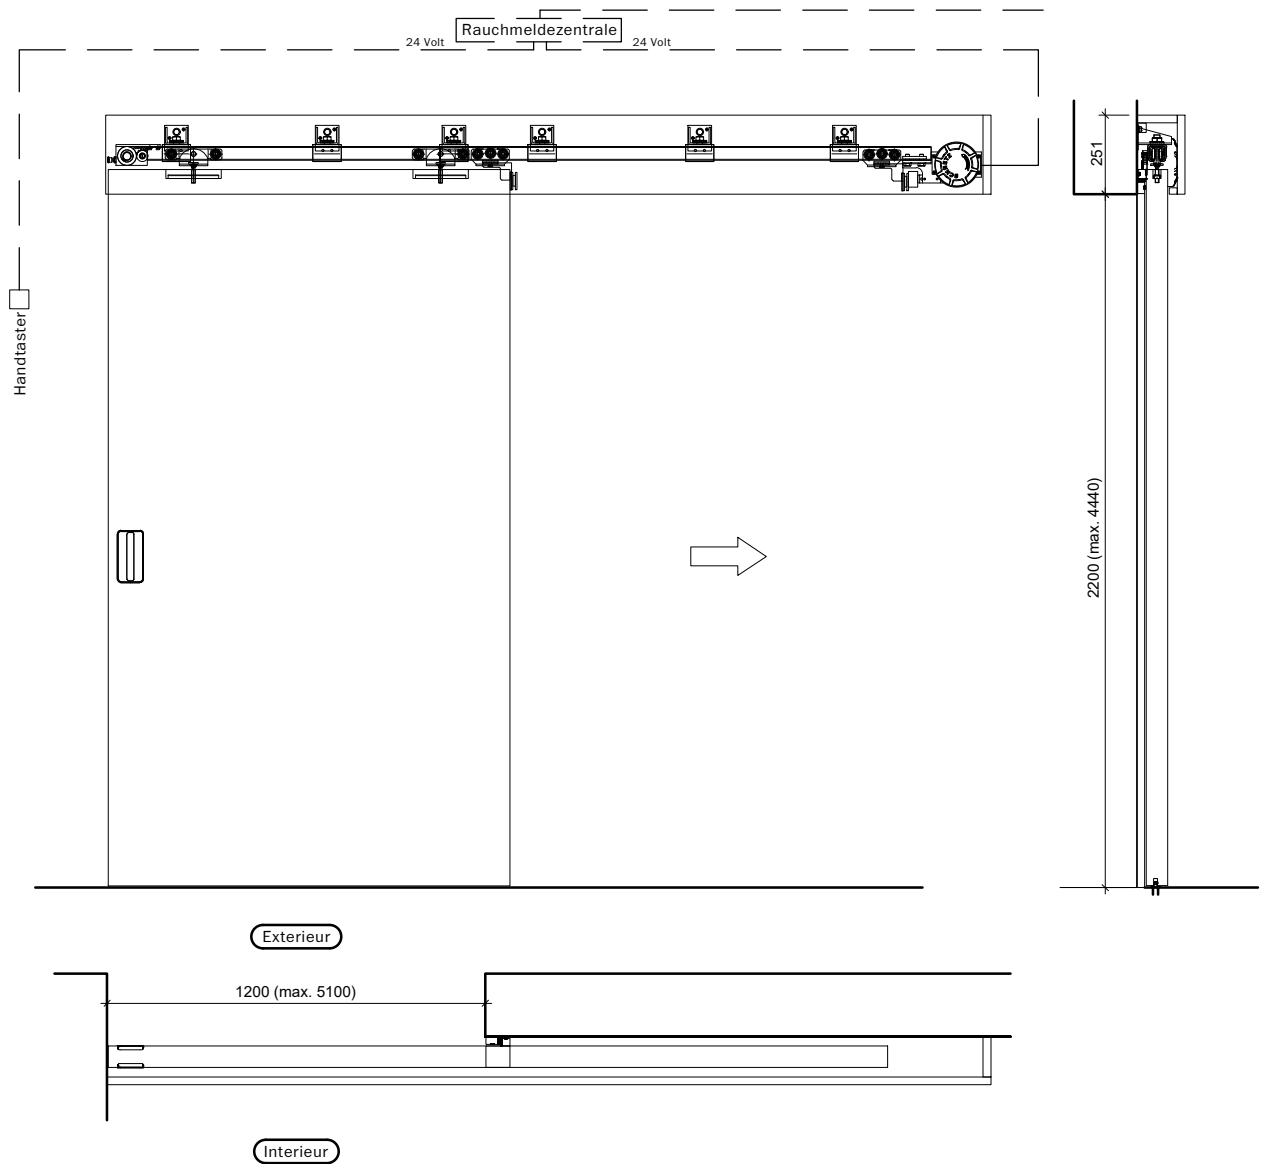


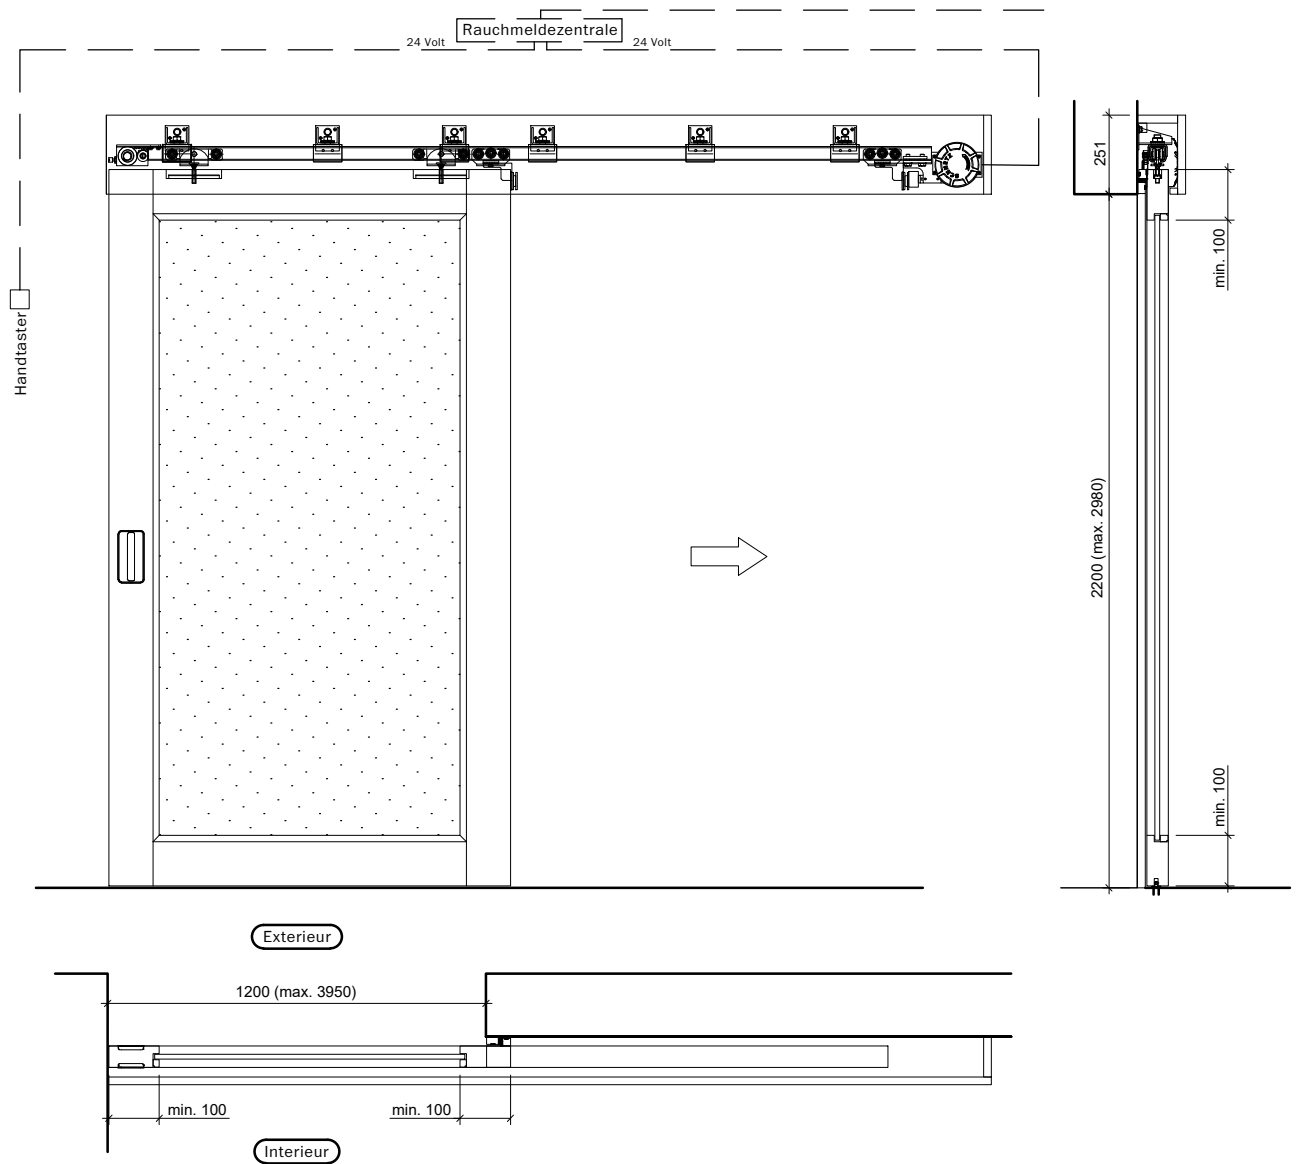


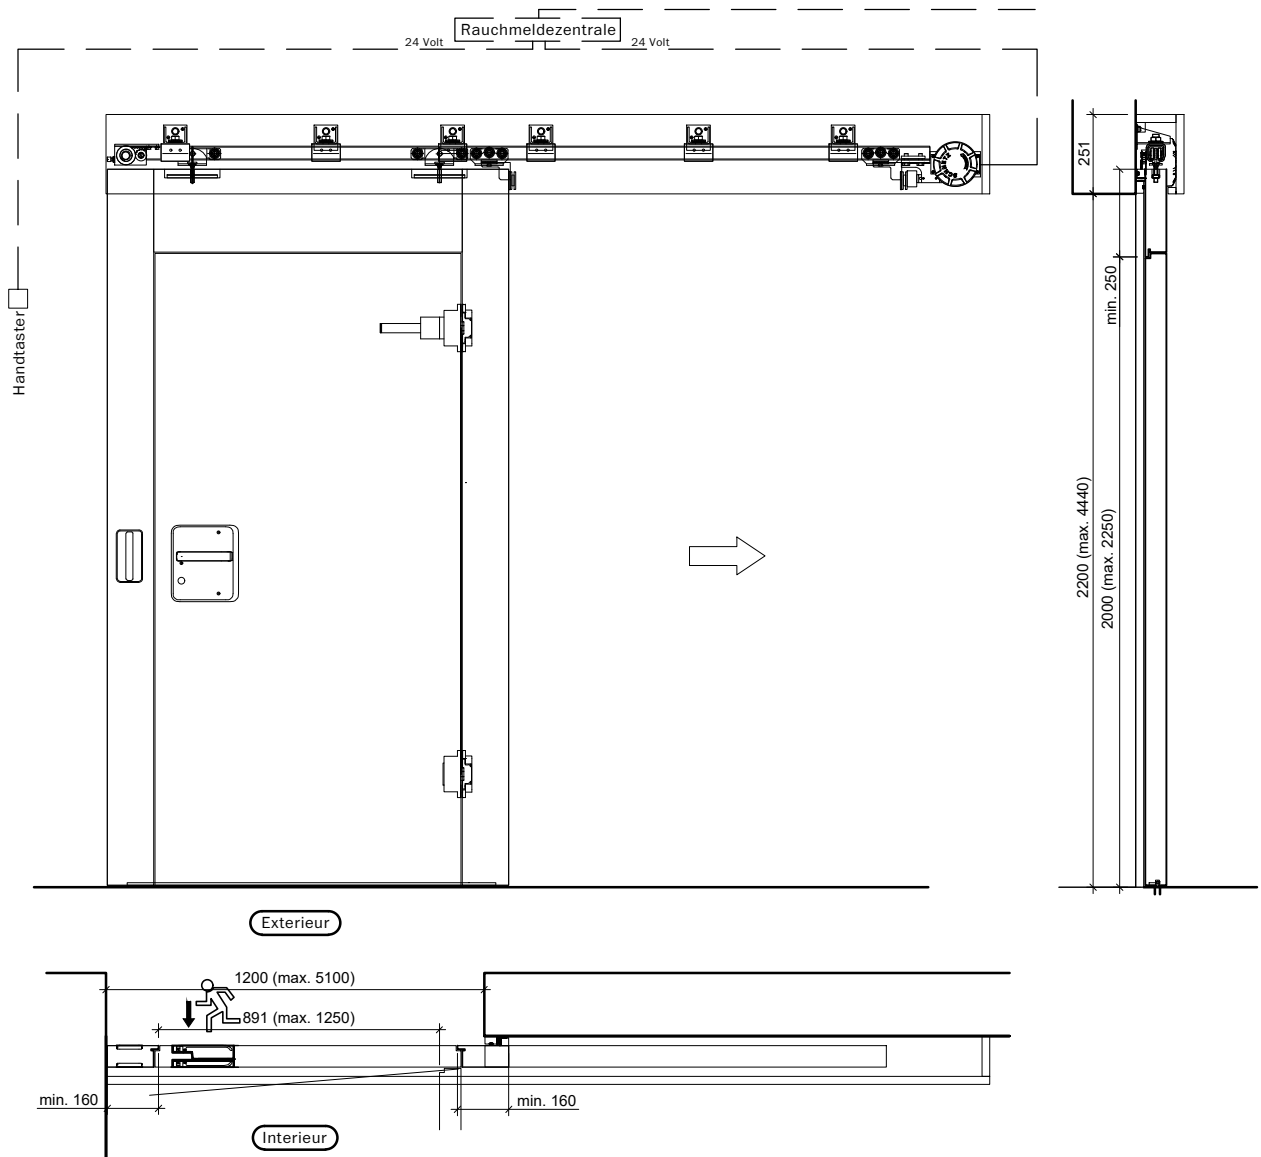


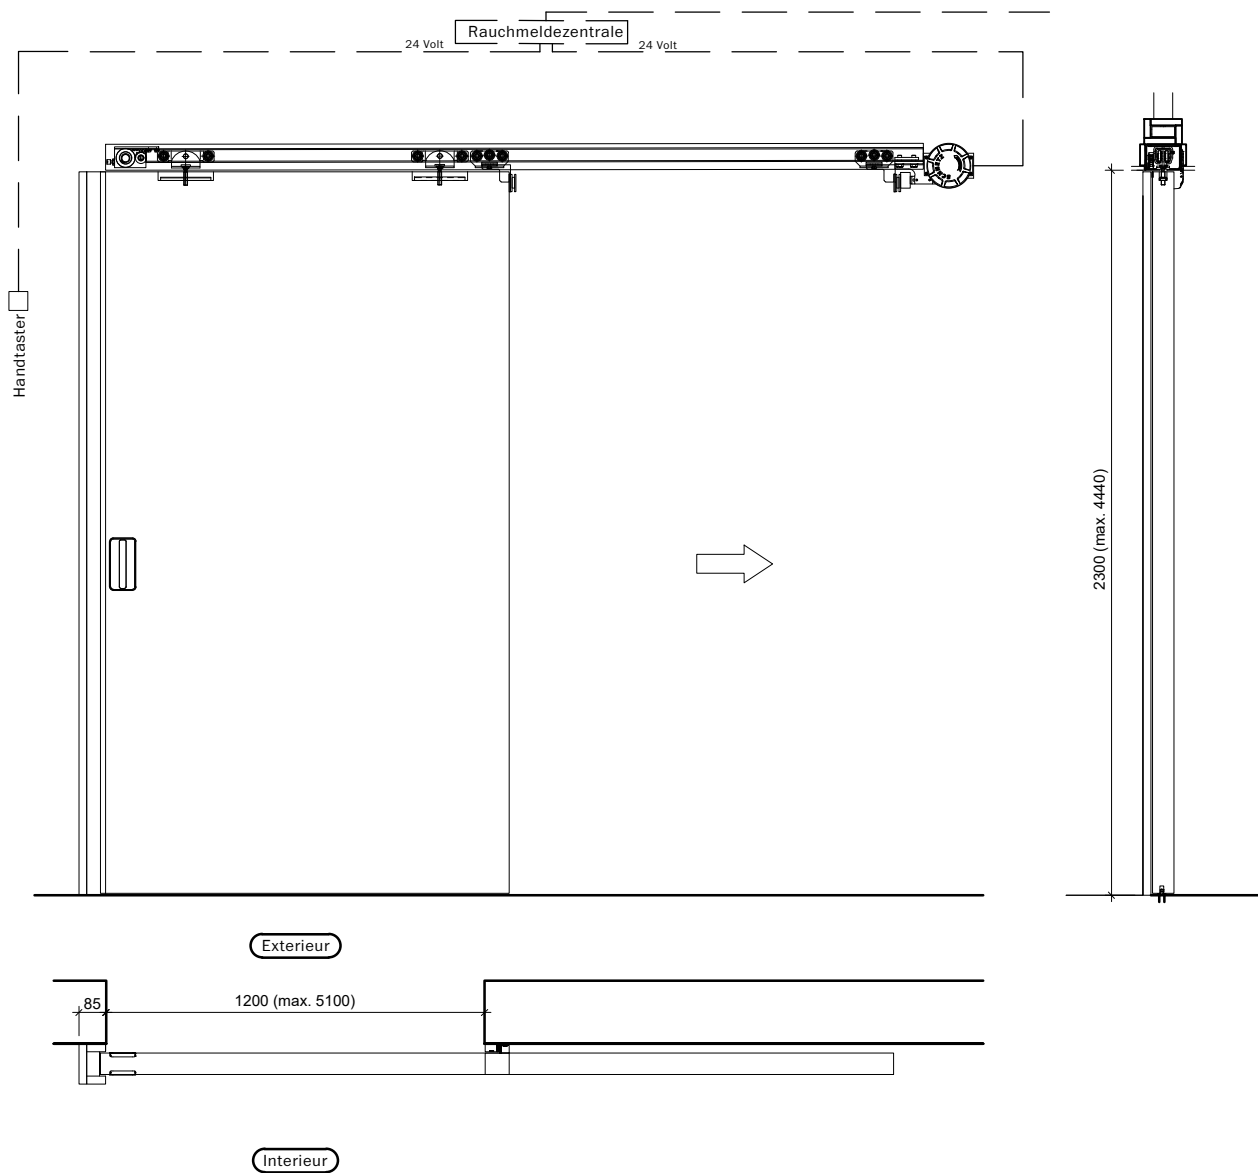


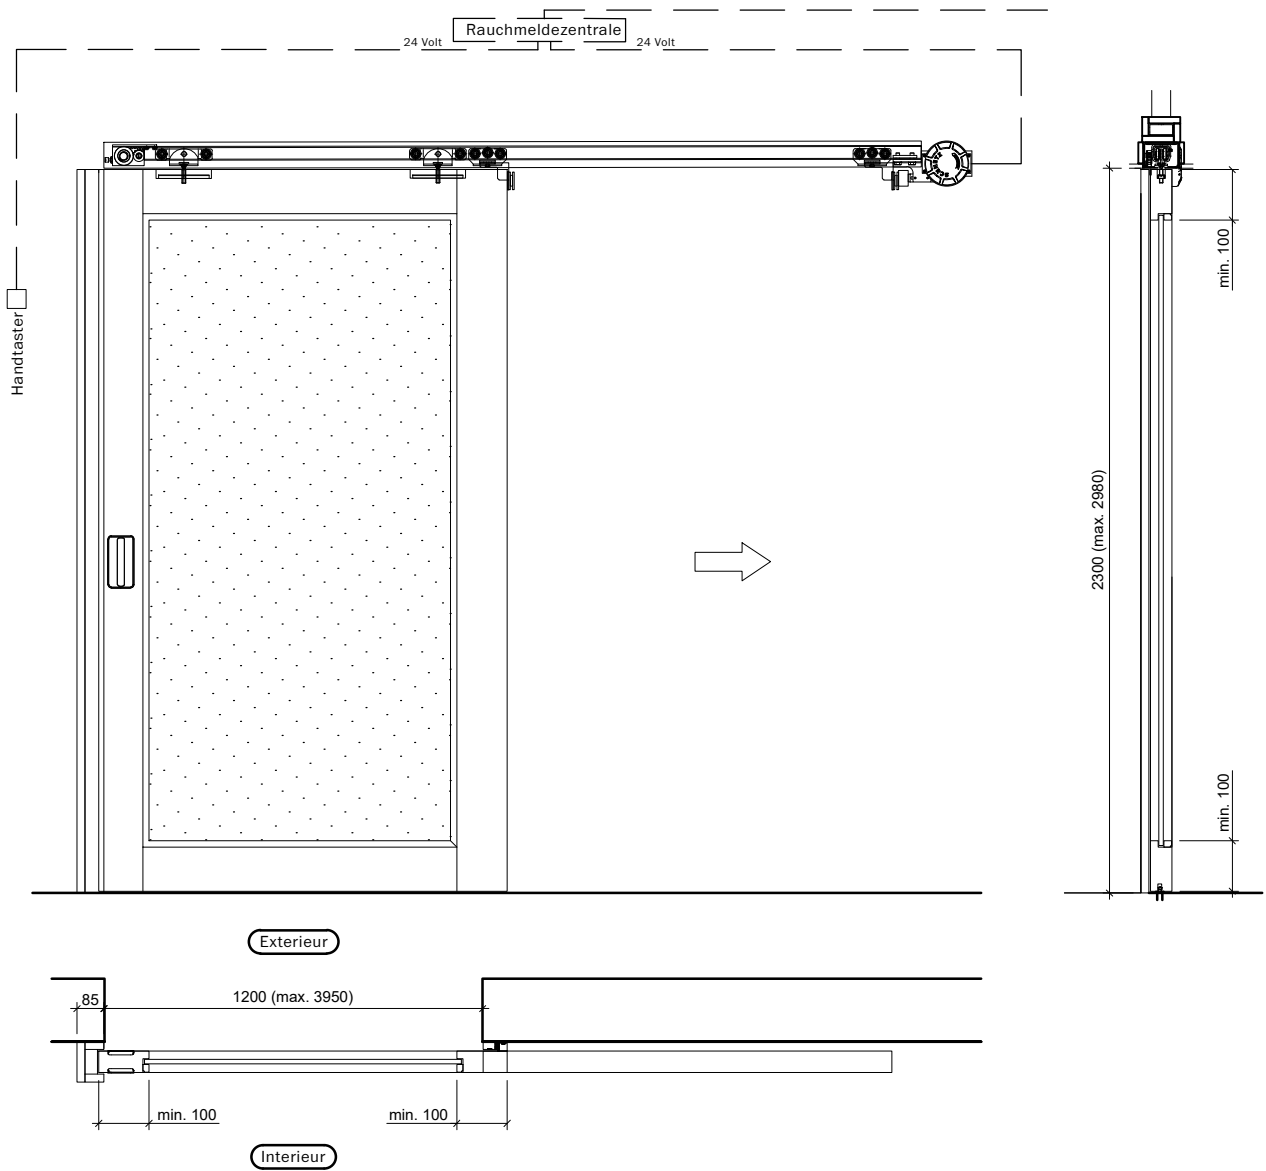


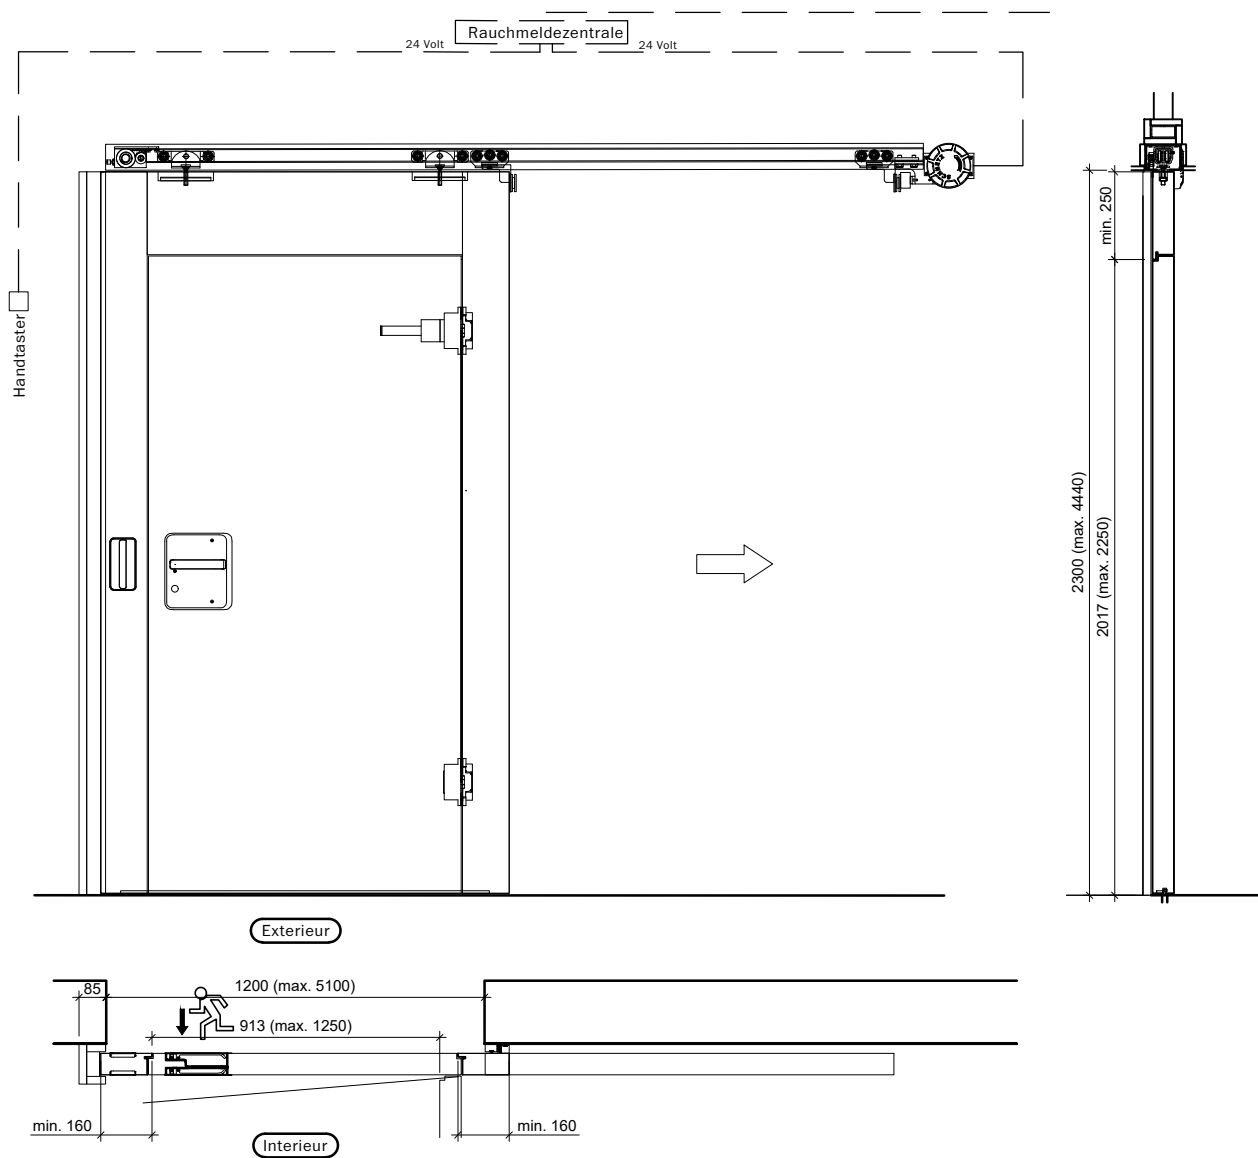


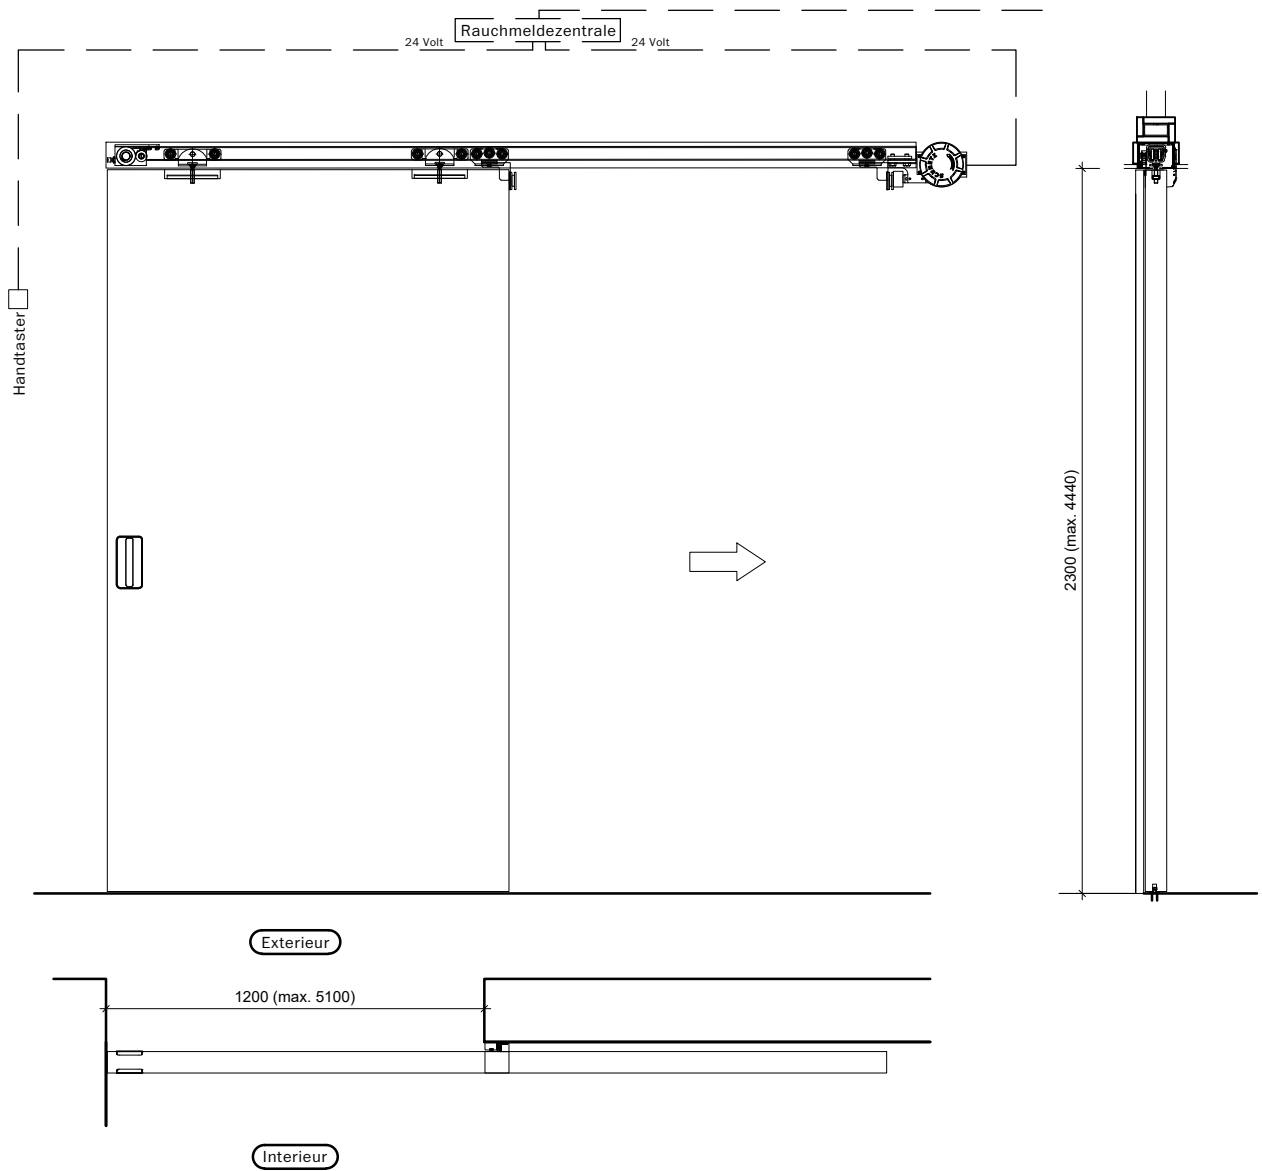

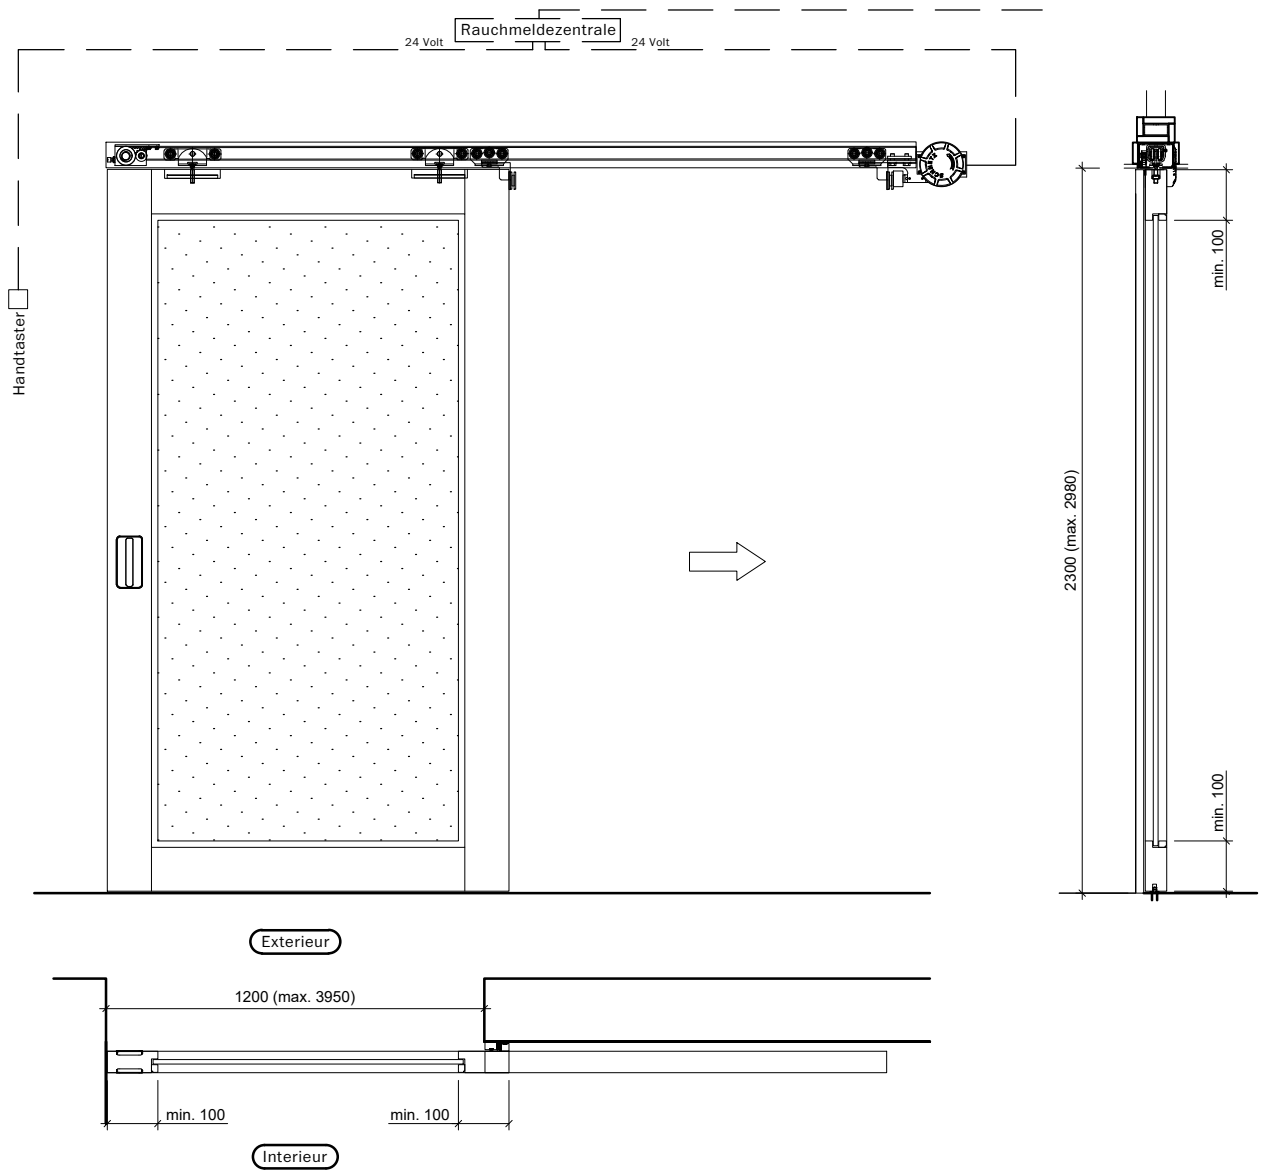


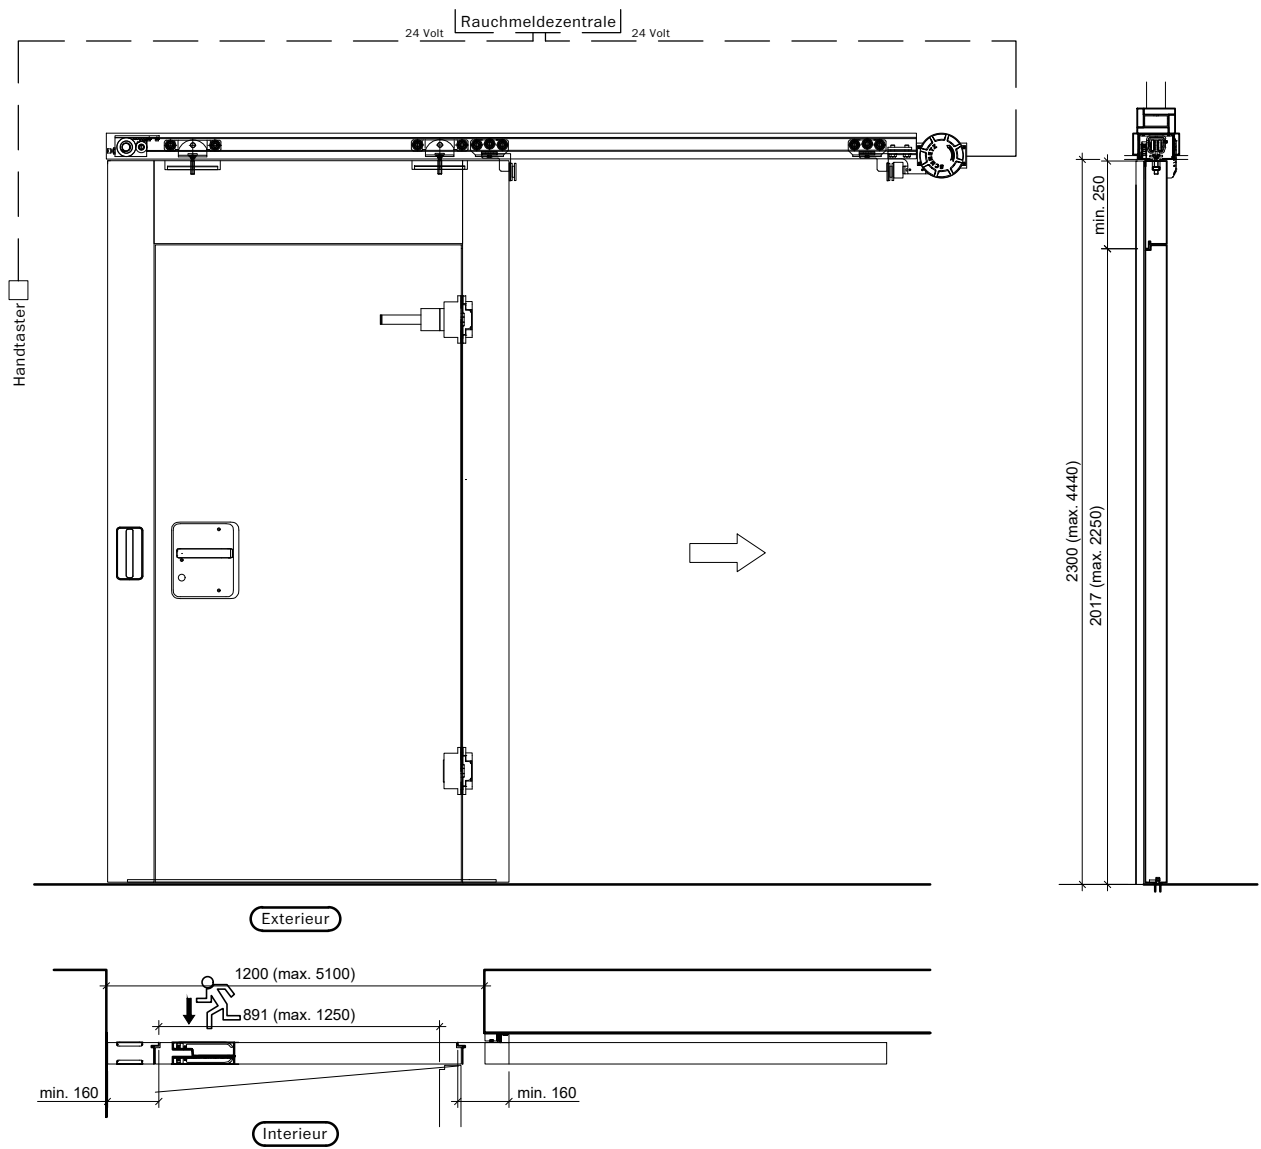

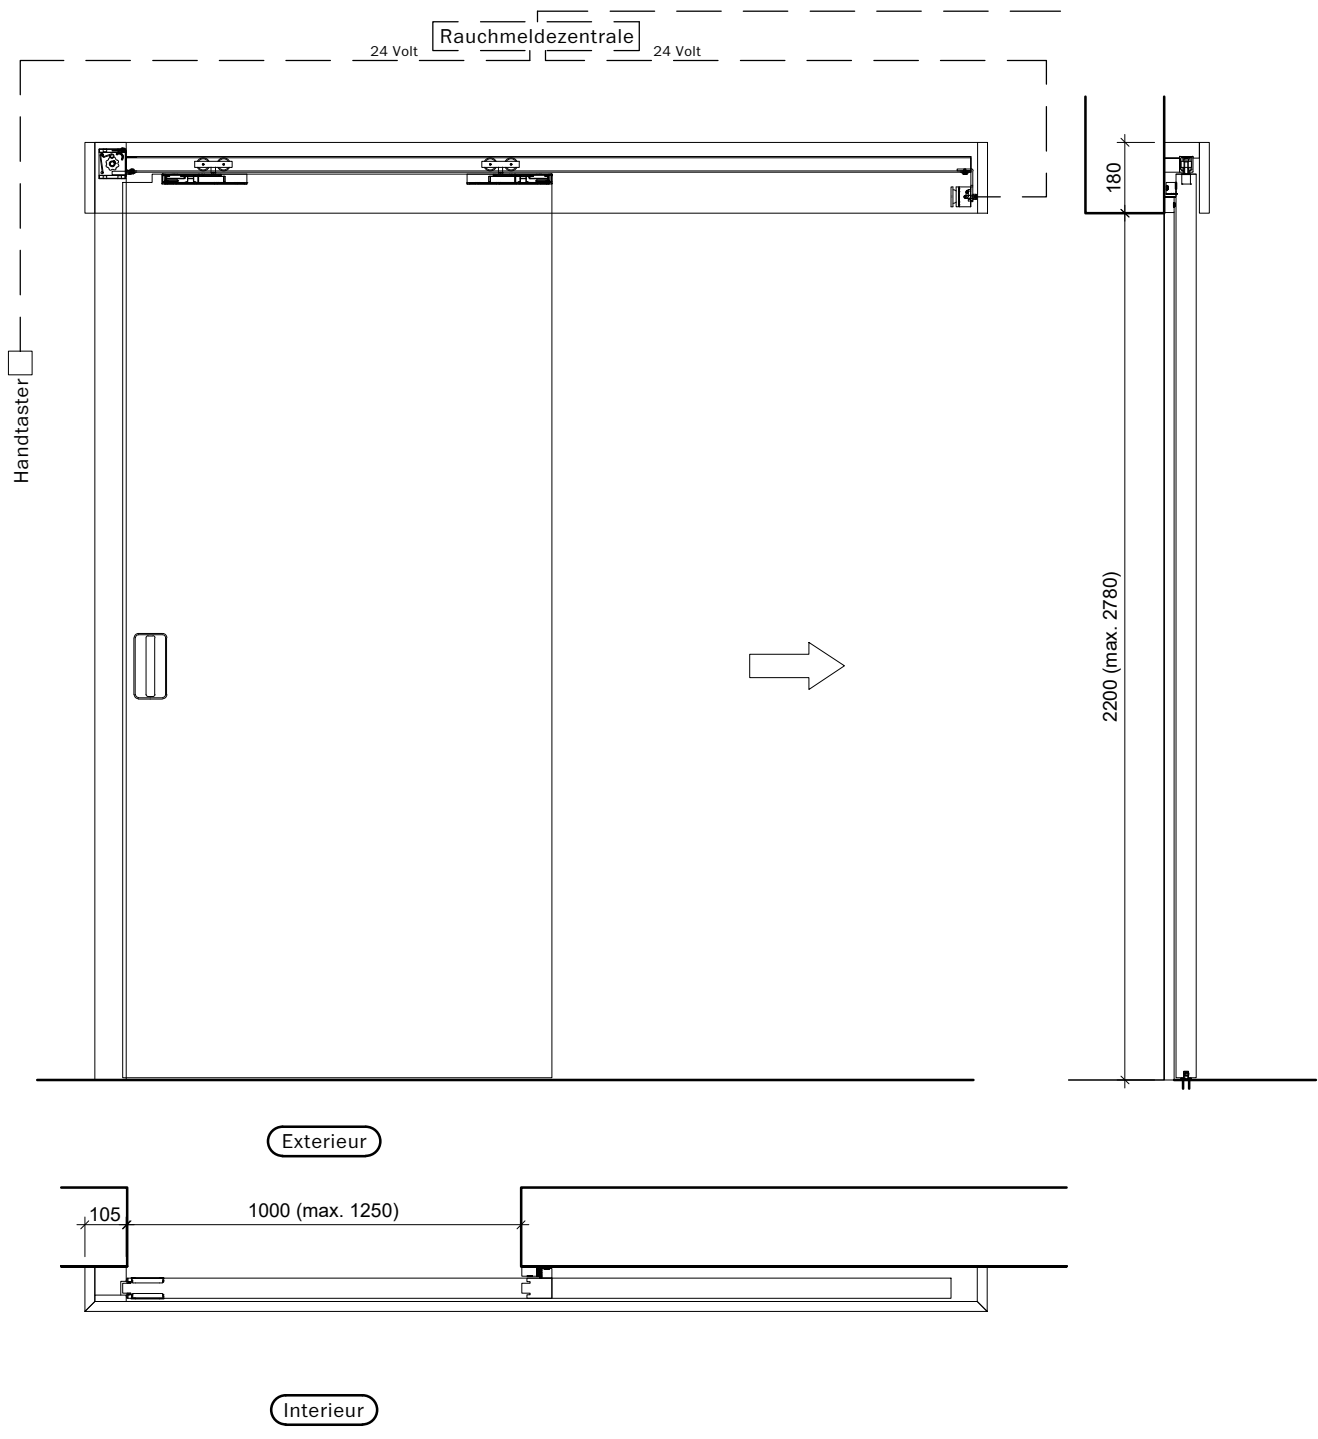

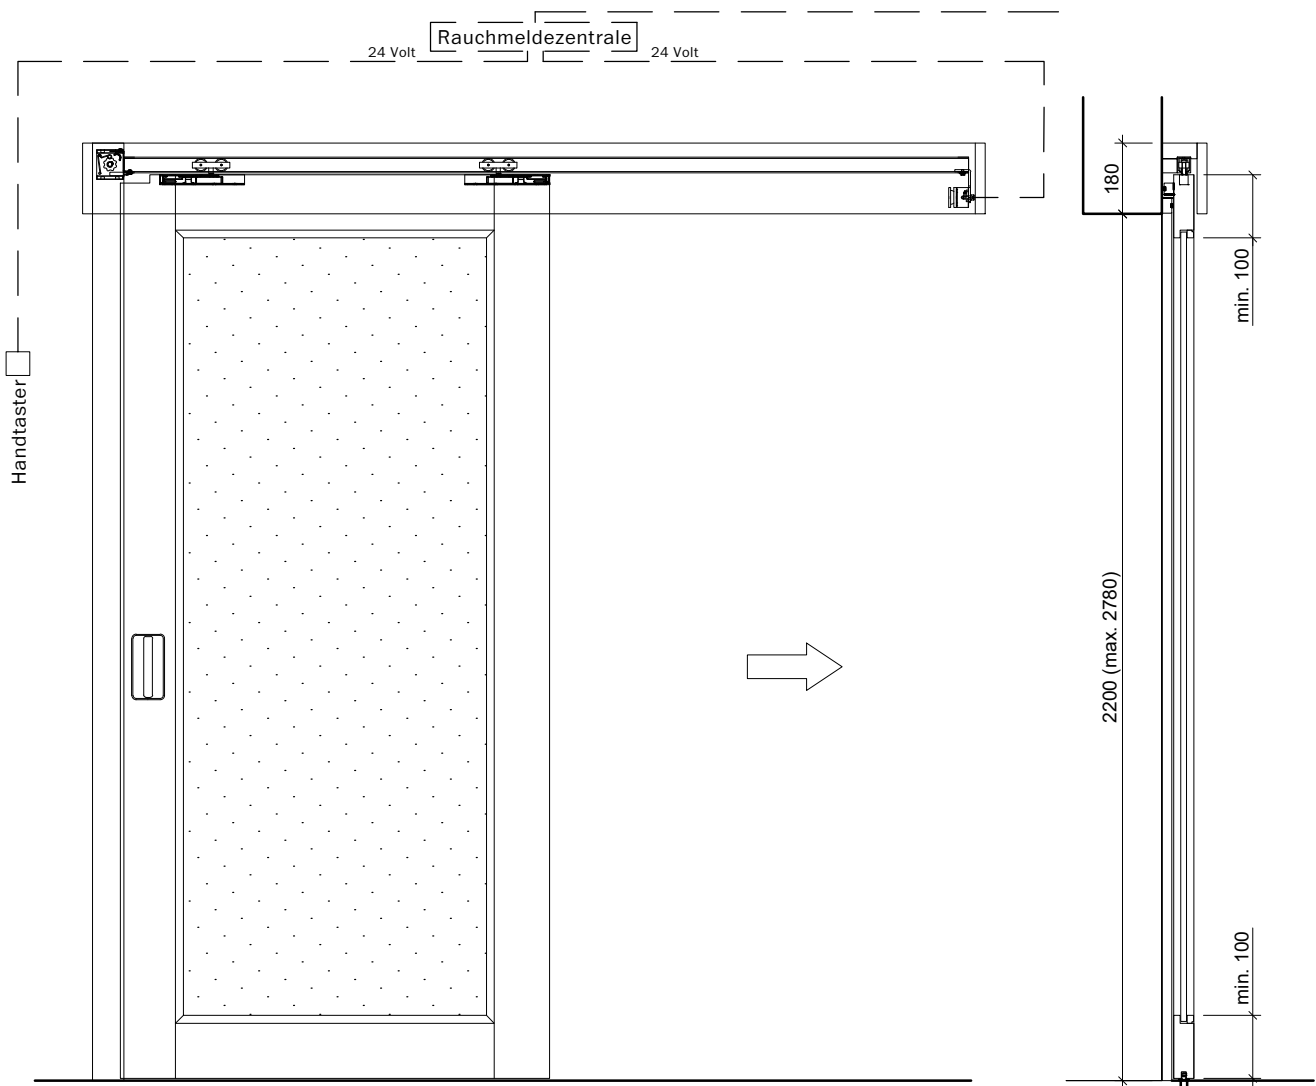

Exterieur

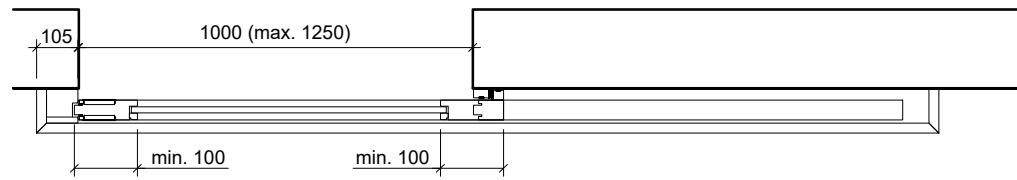

Interieur




Frank Türen AG
T 041 624 90 90
www.frank-tueren.ch


Manuel, 1 vantail, avec butée avant, avec porte à frise


dimensions en mm


VKF Nr. 30845

Echelle: 1:20 page 22

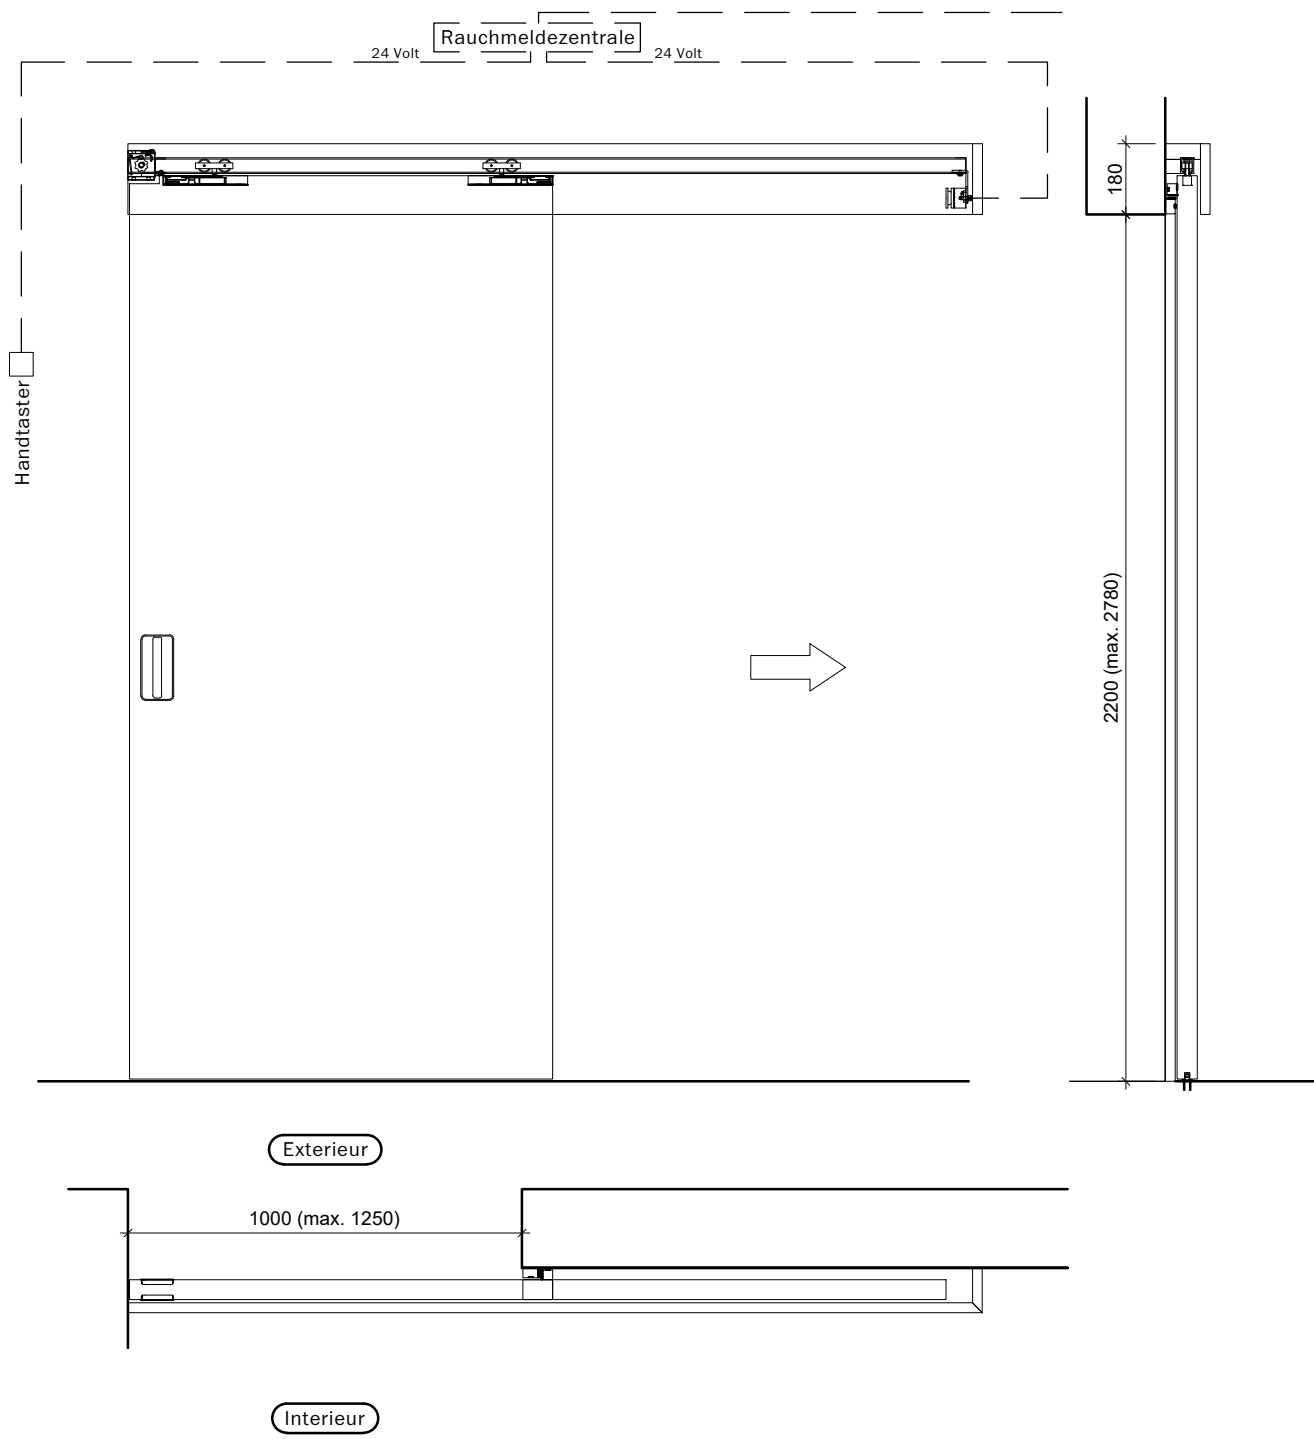


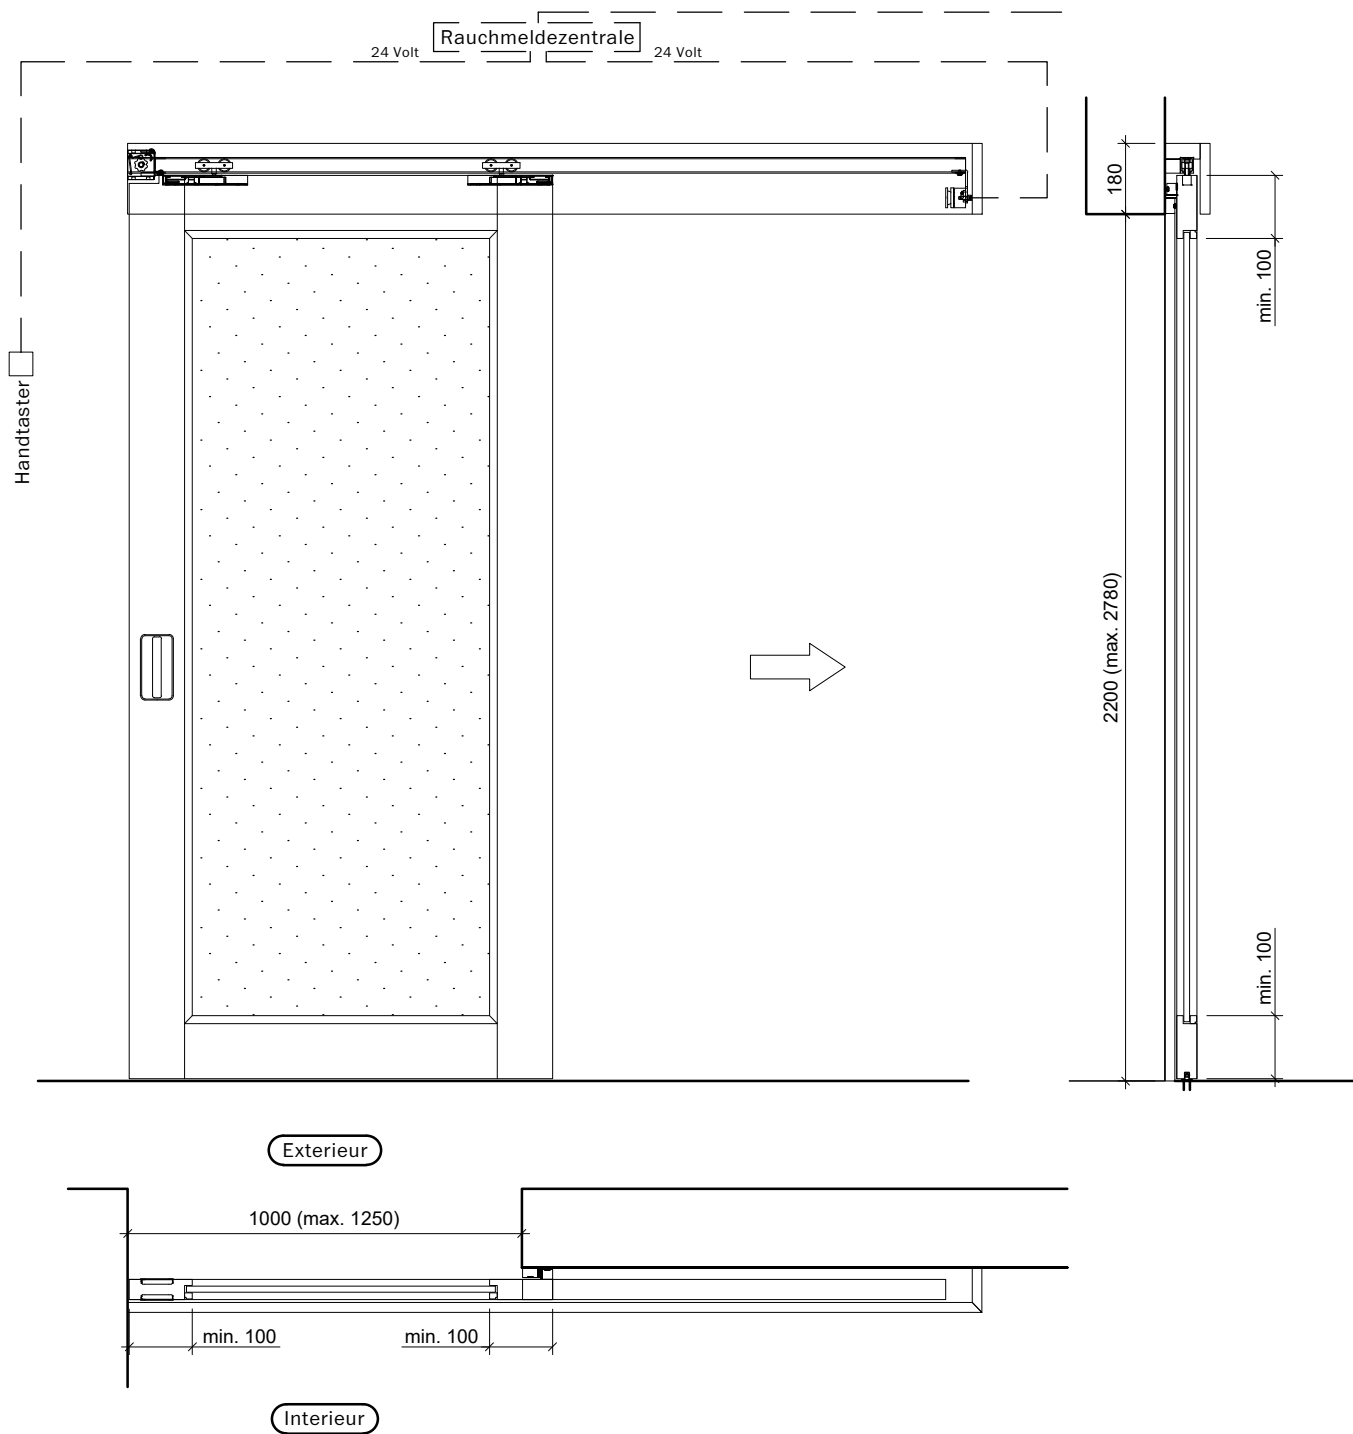


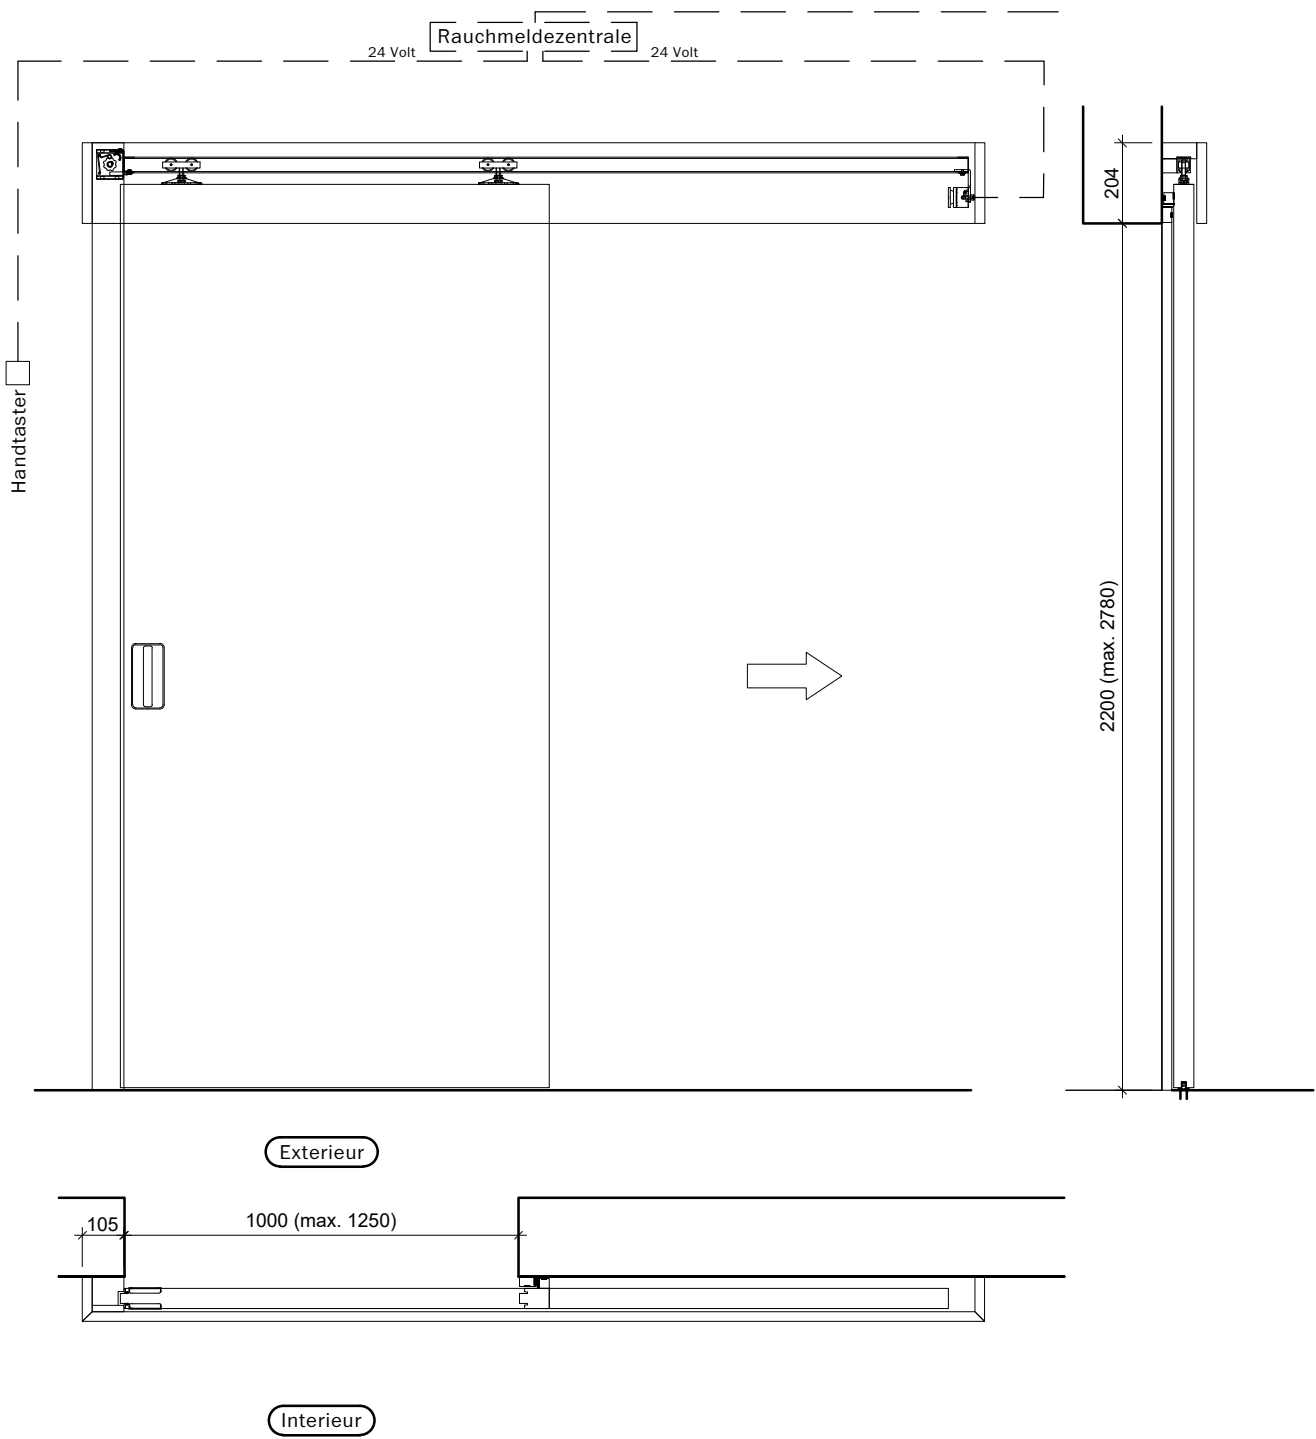



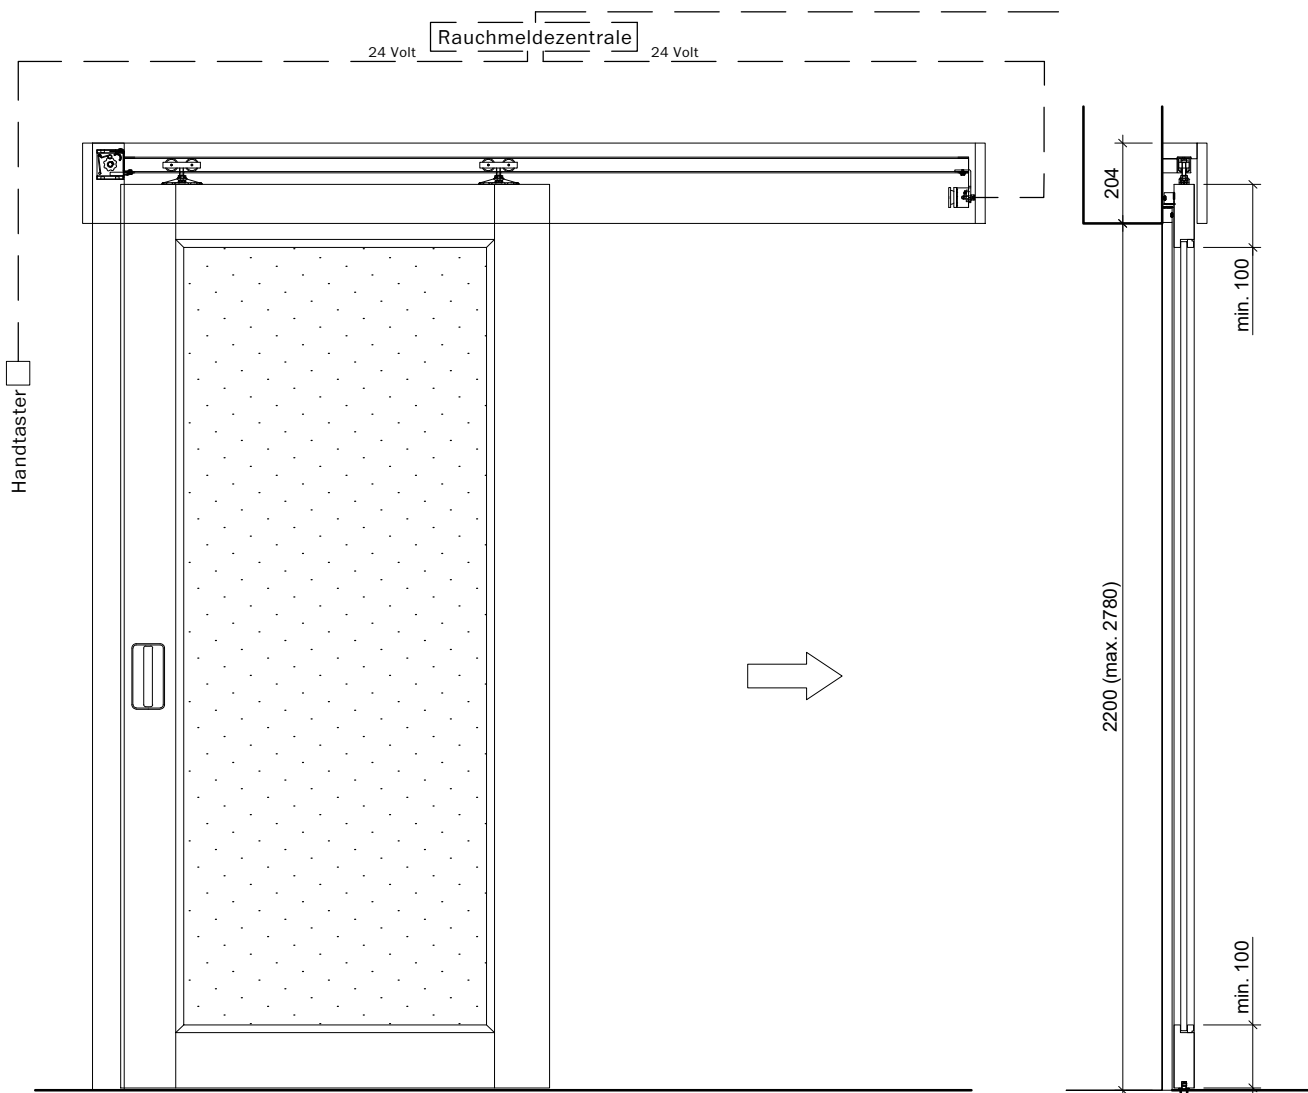



Exterieur

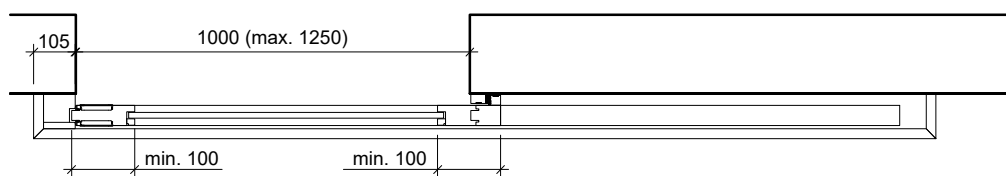


Interieur

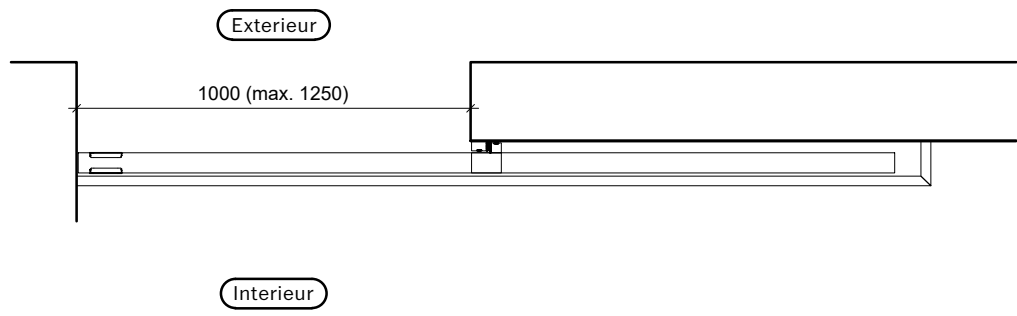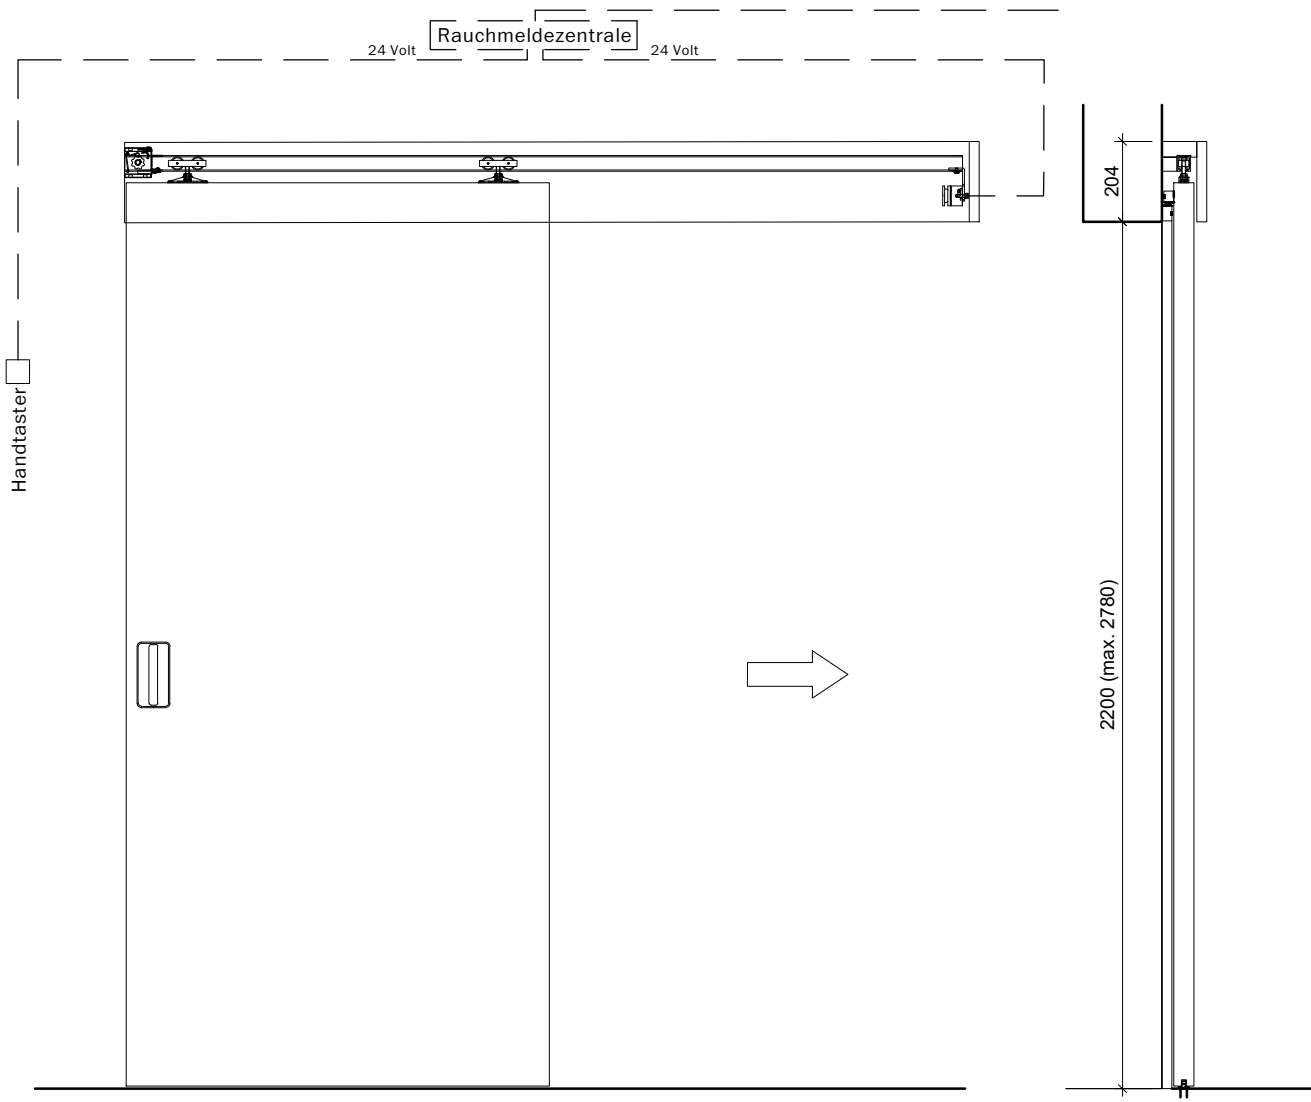

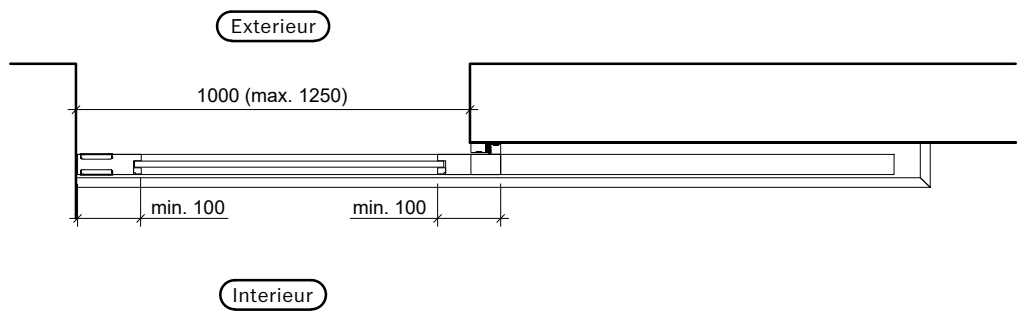
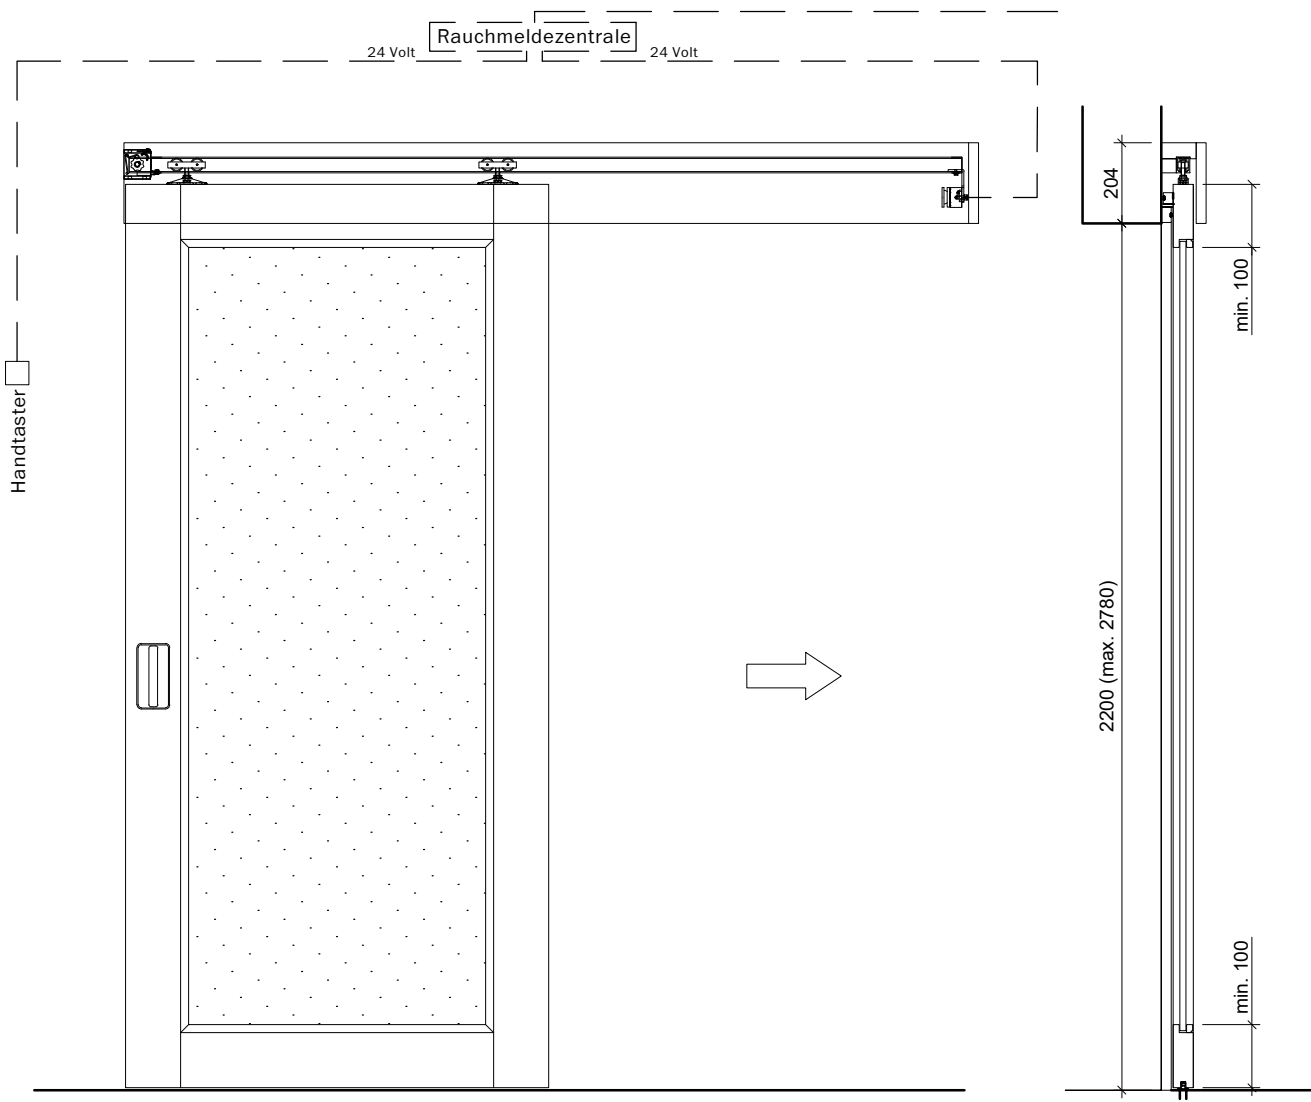


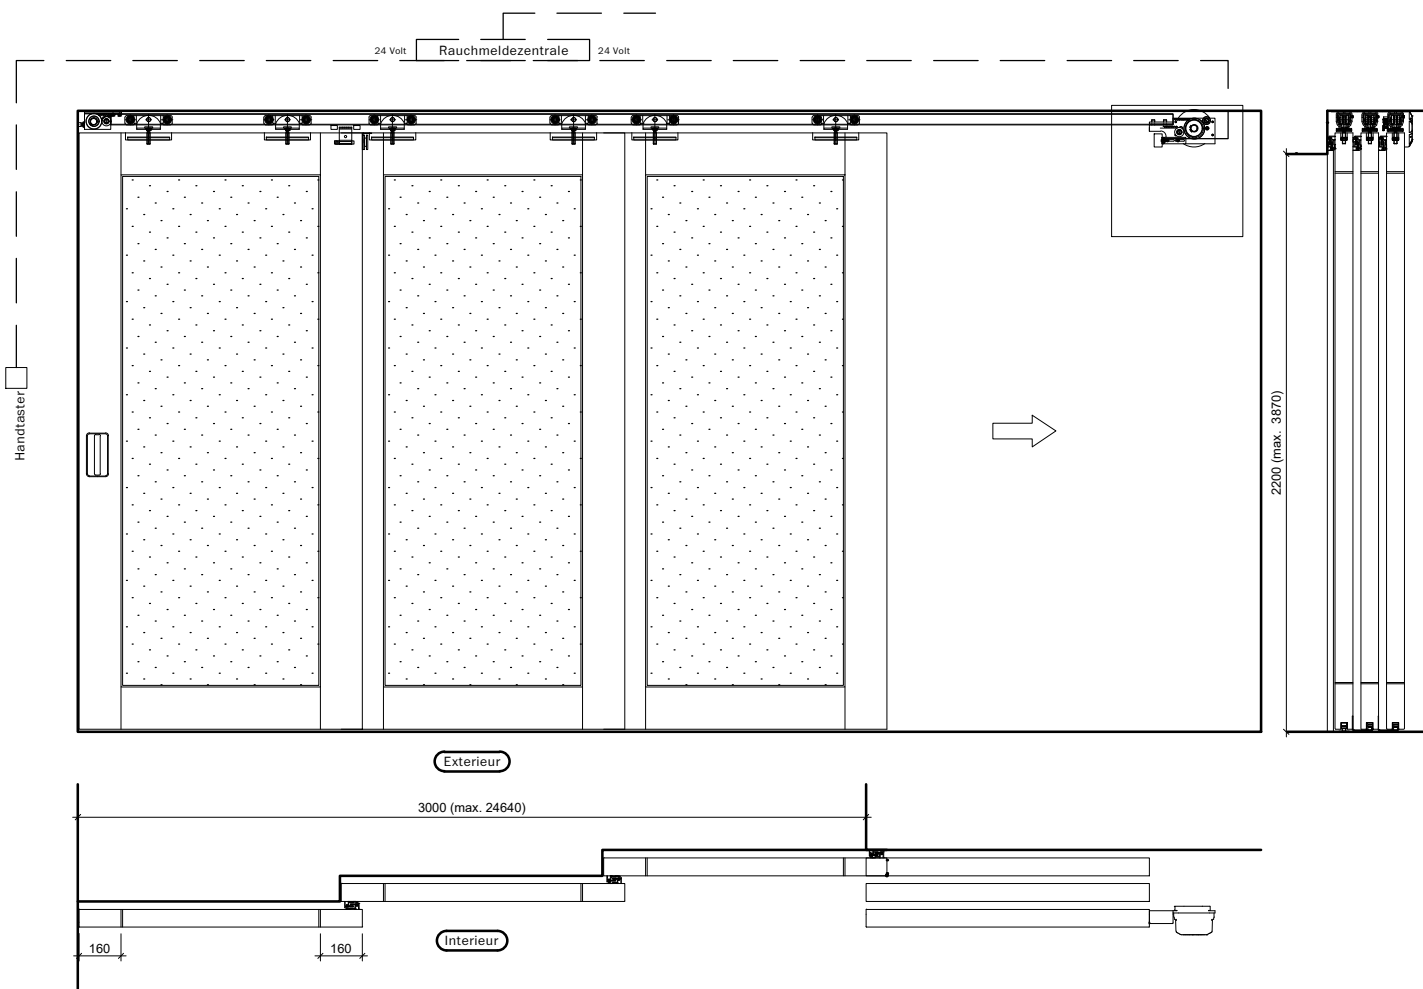

Porte coulissante télescopique 2-pièces: Bmax= 6160 mm,	Hmax=3870 mm, Amax=15,94 m2
Porte coulissante télescopique 3-pièces: Bmax= 9240 mm,	Hmax=3870 mm, Amax=23,91 m2
Porte coulissante télescopique 4-pièces: Bmax=12370 mm,	Hmax=3870 mm, Amax=31,88 m2
Porte coulissante télescopique 5-pièces: Bmax=15400 mm,	Hmax=3870 mm, Amax=39,85 m2
Porte coulissante télescopique 6-pièces: Bmax=18480 mm,	Hmax=3870 mm, Amax=47,82 m2
Porte coulissante télescopique 7-pièces: Bmax=21560 mm,	Hmax=3870 mm, Amax=55,79 m2
Porte coulissante télescopique 8-pièces: Bmax=24640 mm,	Hmax=3870 mm, Amax=63,76 m2

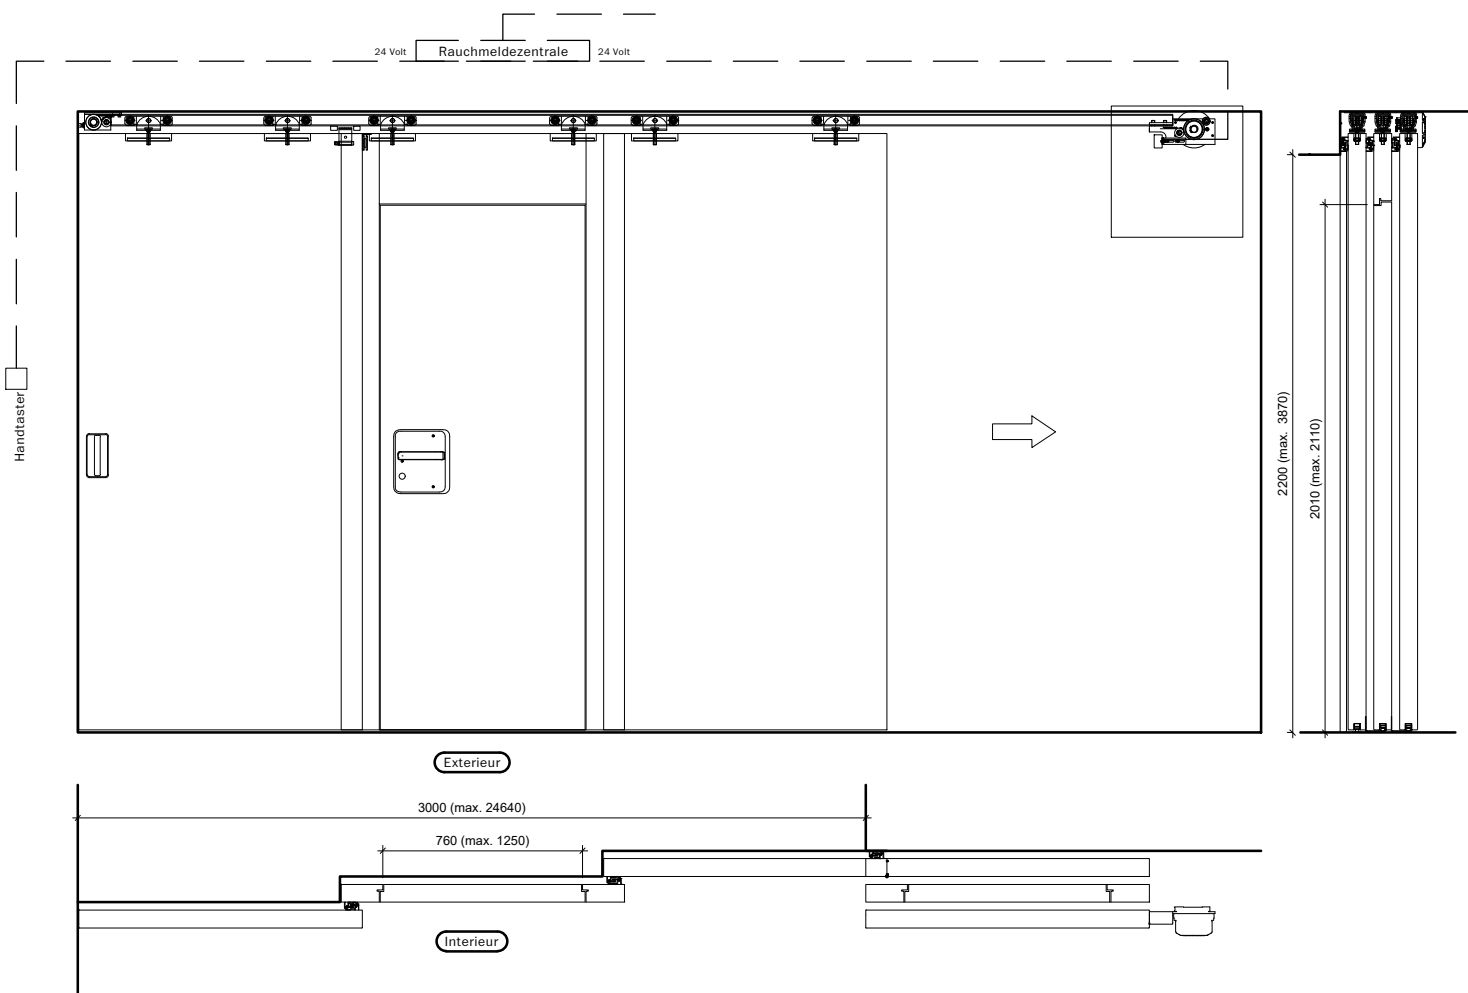

Porte coulissante télescopique 2-pièces: Bmax= 6160 mm,	Hmax=3870 mm, Amax=15,94 m2
Porte coulissante télescopique 3-pièces: Bmax= 9240 mm,	Hmax=3870 mm, Amax=23,91 m2
Porte coulissante télescopique 4-pièces: Bmax=12370 mm,	Hmax=3870 mm, Amax=31,88 m2
Porte coulissante télescopique 5-pièces: Bmax=15400 mm,	Hmax=3870 mm, Amax=39,85 m2
Porte coulissante télescopique 6-pièces: Bmax=18480 mm,	Hmax=3870 mm, Amax=47,82 m2
Porte coulissante télescopique 7-pièces: Bmax=21560 mm,	Hmax=3870 mm, Amax=55,79 m2
Porte coulissante télescopique 8-pièces: Bmax=24640 mm,	Hmax=3870 mm, Amax=63,76 m2

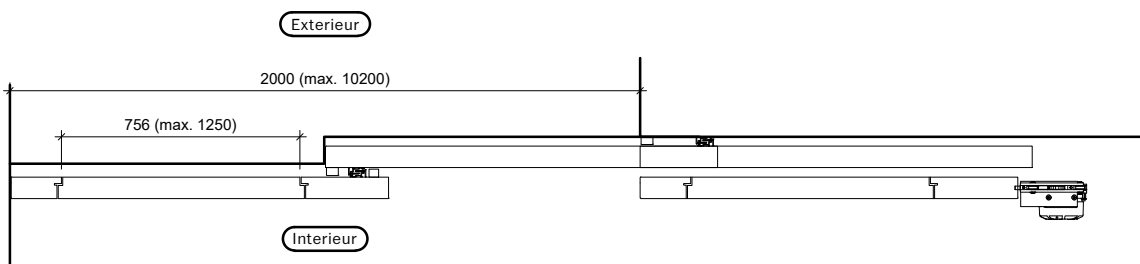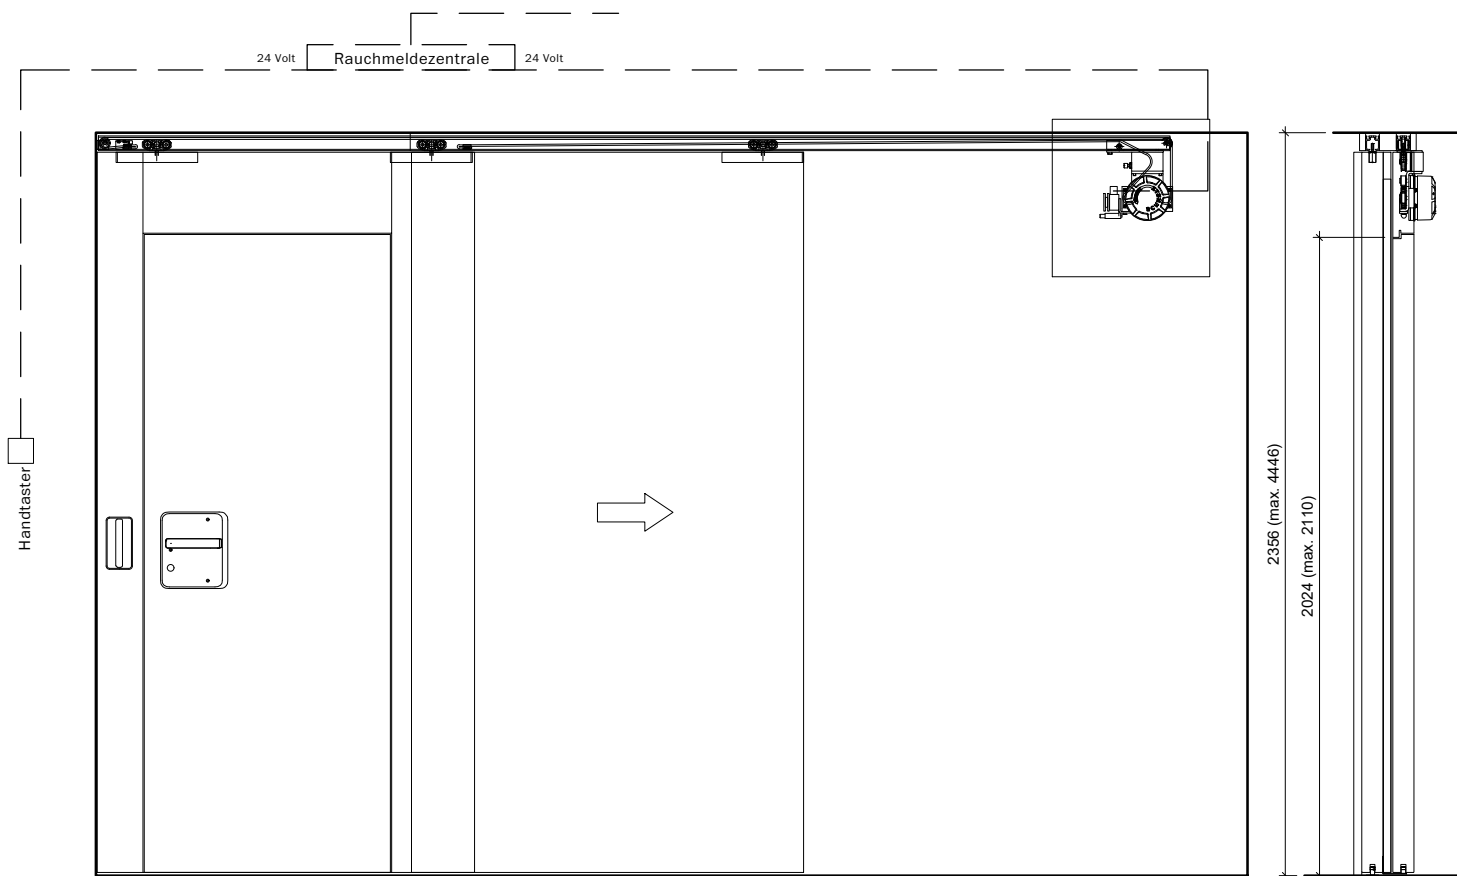

Porte coulissante télescopique 2-3-pièces: Bmax= 10200 mm, Hmax=4446 mm, Amax=45,35 m:



Frank Türen AG
T 041 624 90 90
www.frank-tueren.ch

Manuel, 2-3 vantaux, butée d'extrémité, avec porte de secours dimensions en mm

VKF Nr. 31251

Echelle: 1:25 page 31