


Frank Türen AG
T 041 624 90 90
www.frank-tueren.ch




**Portail compartiment coupe-feu EI30, 1 vantail, avec
huissierie, avec porte de secours intégrée**

dimensions en mm

VKF Nr. 18469

Echelle: 1:30 page 2

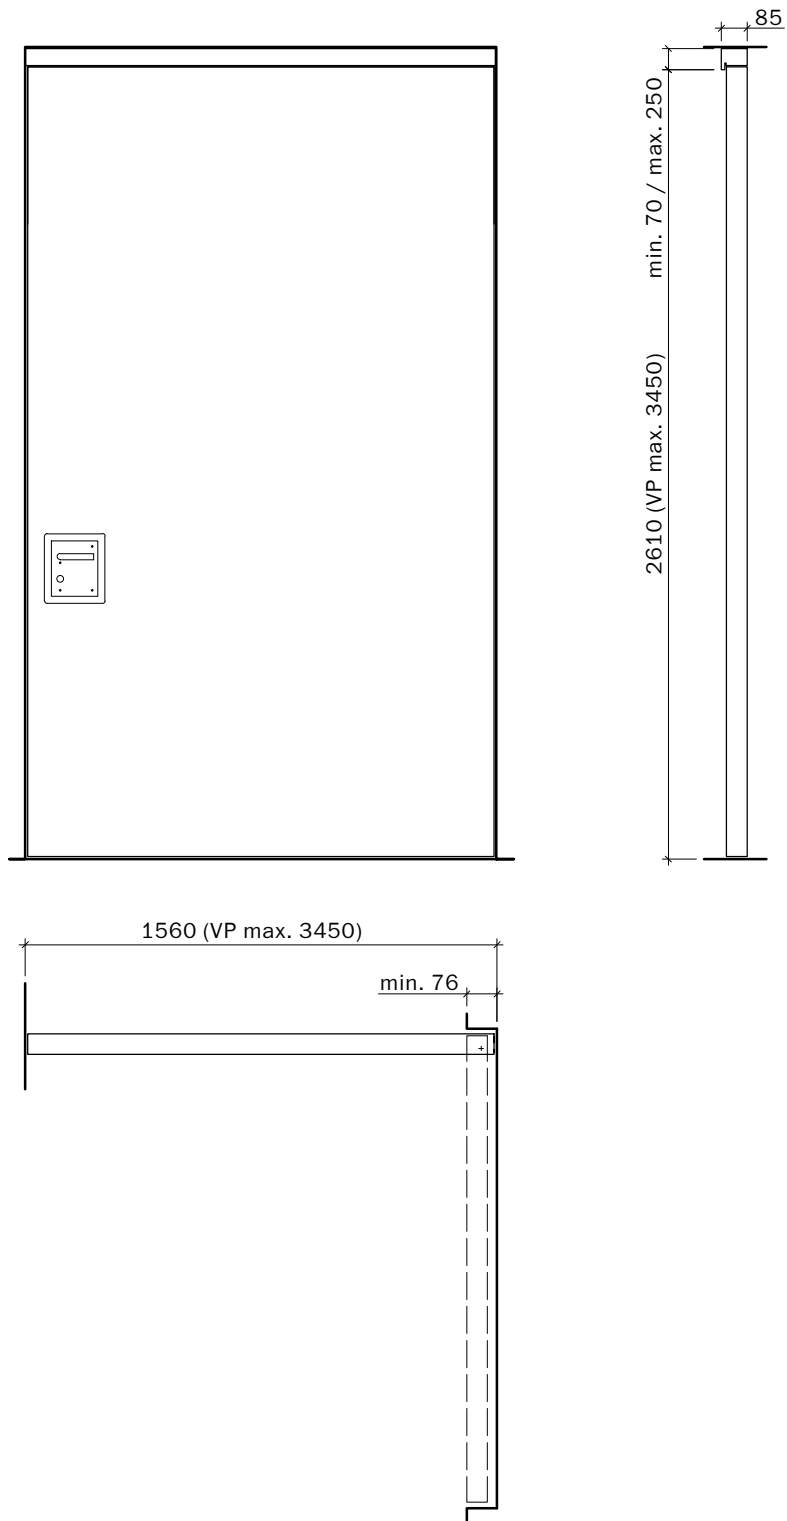

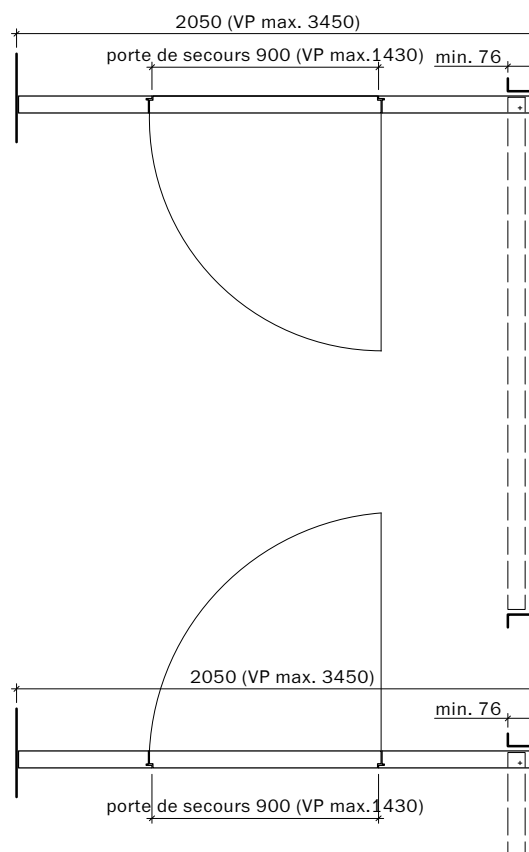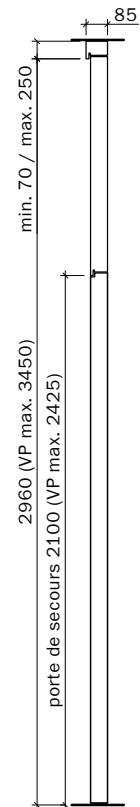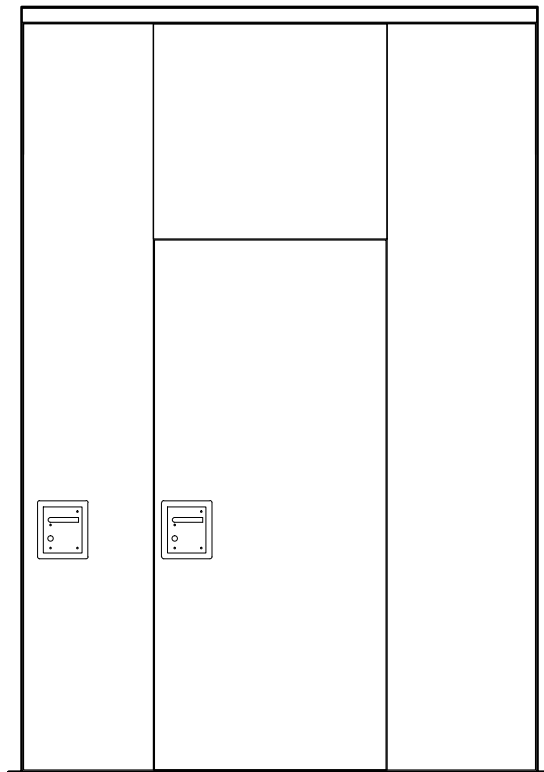


Frank Türen AG
T 041 624 90 90
www.frank-tueren.ch

Portail compartiment coupe-feu EI30, 1 vantail, avec cadre en haut, avec porte de secours intégrée

dimensions en mm

VKF Nr. 24674

Echelle: 1:30 page 4

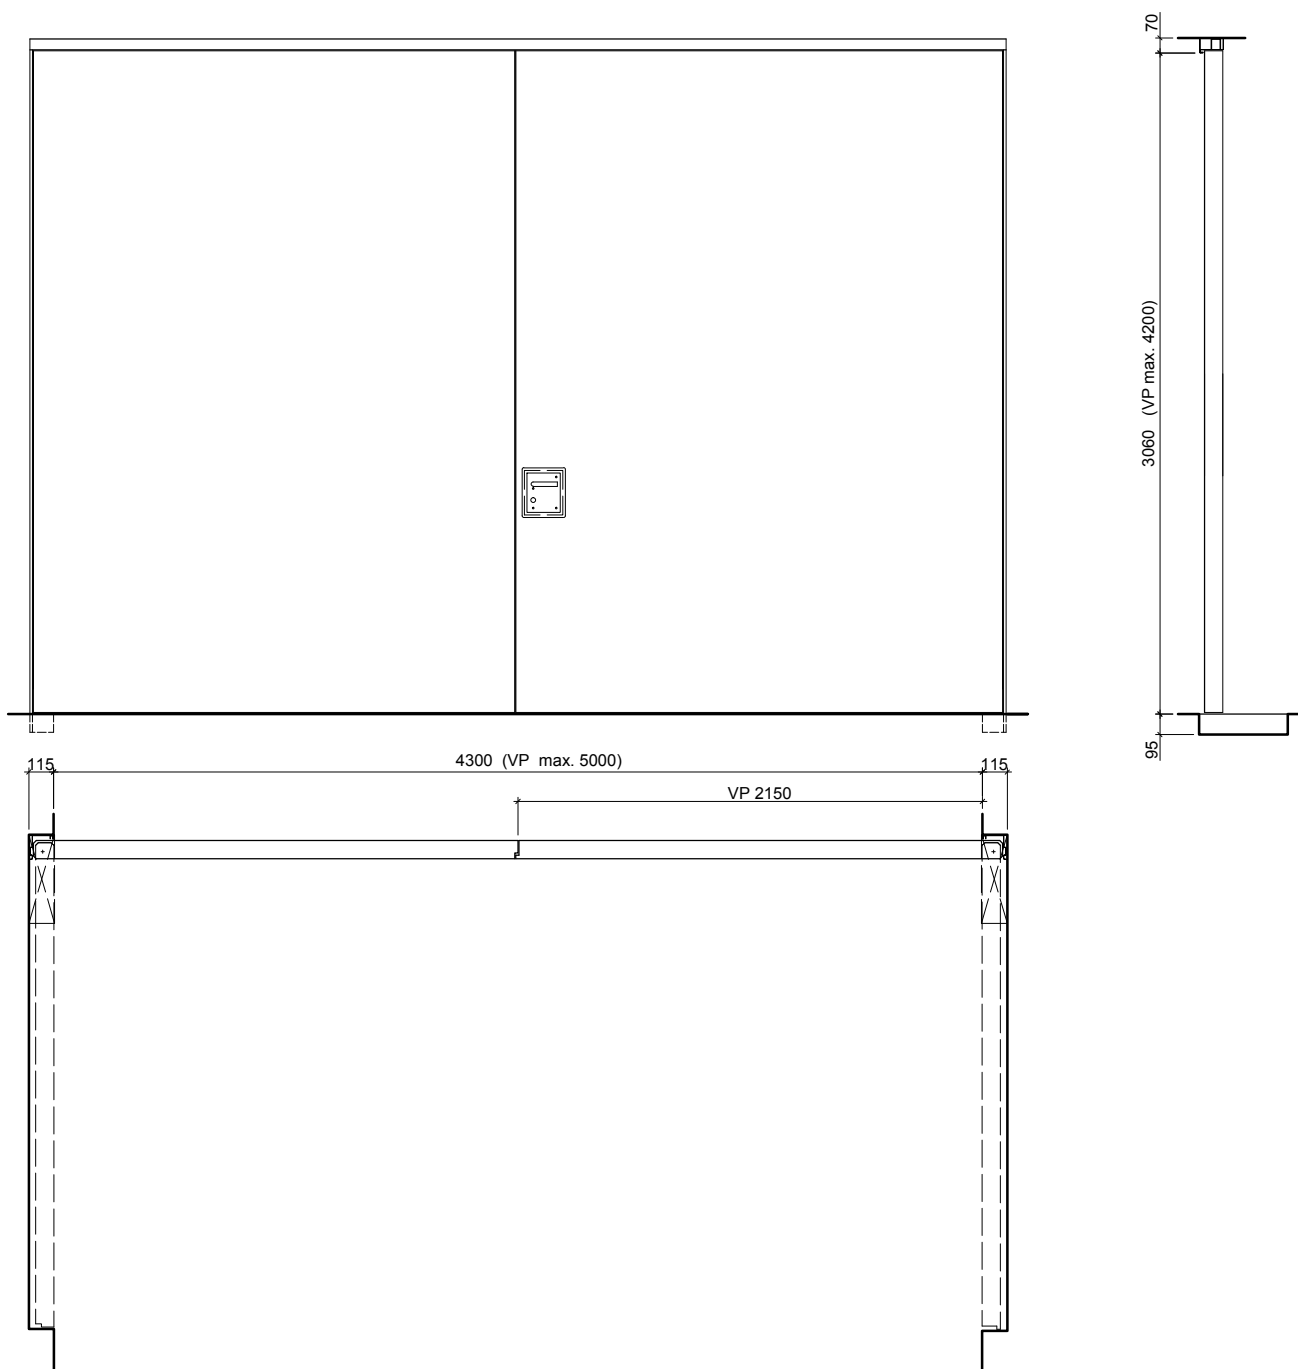




Frank Türen AG
 T 041 624 90 90
 www.frank-tueren.ch




**Portail compartiment coupe-feu EI30, 2 vantaux, avec
 huisserie, sans porte de secours intégrée**

dimensions en mm

VKF Nr. 18470

Echelle: 1:35 page 5

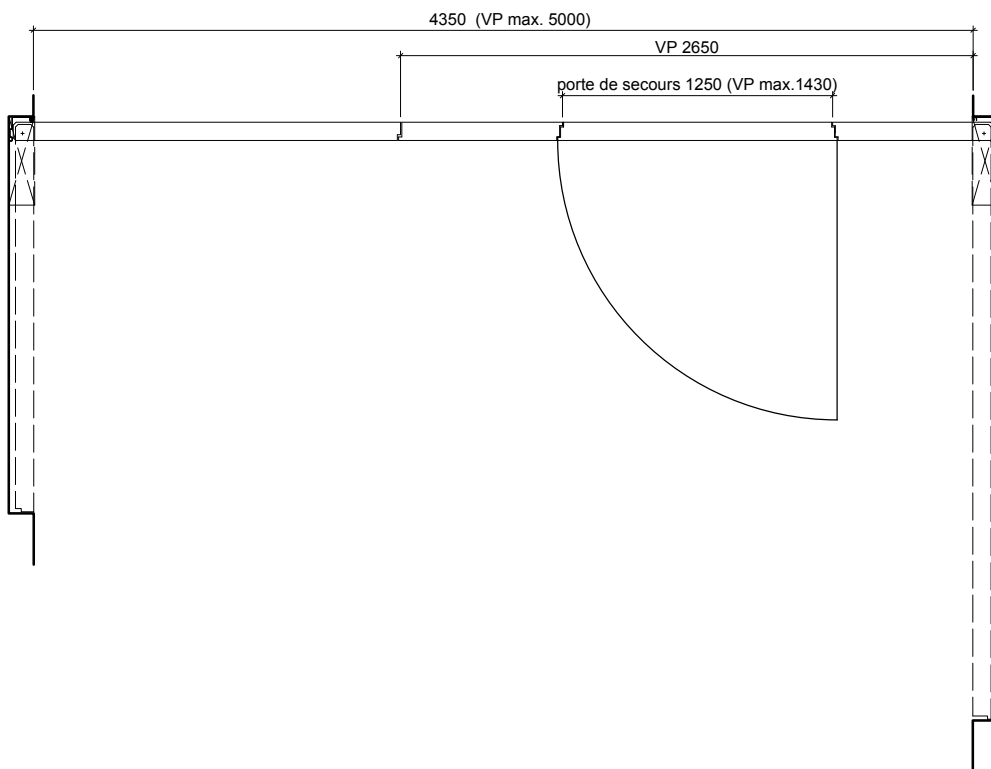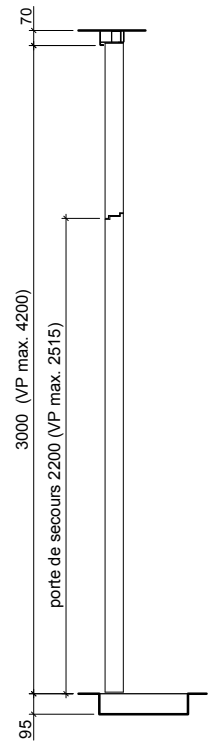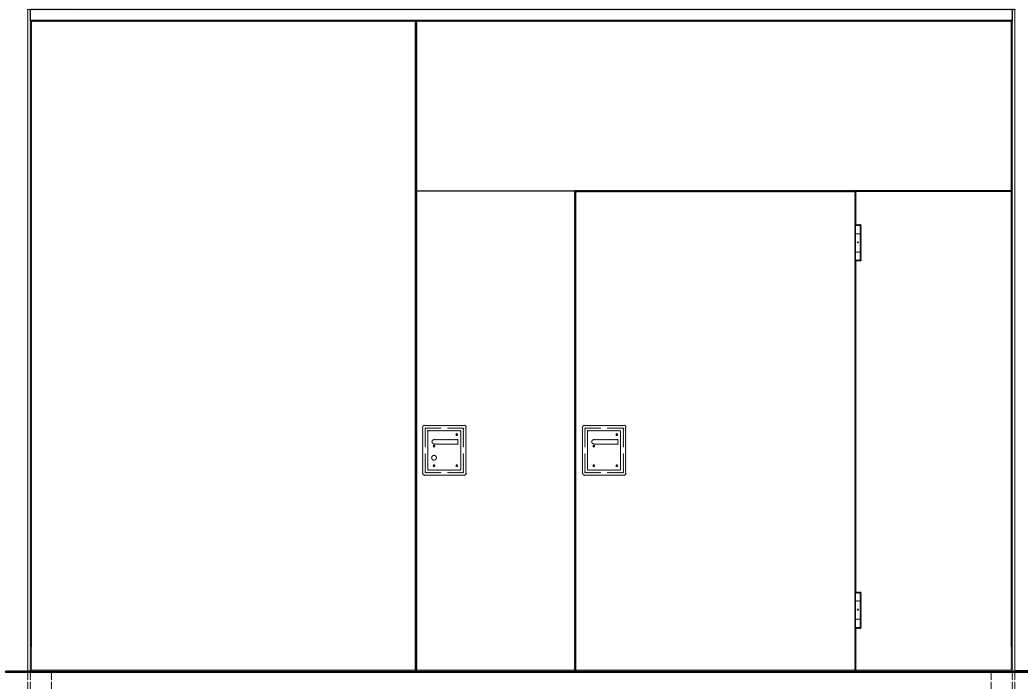

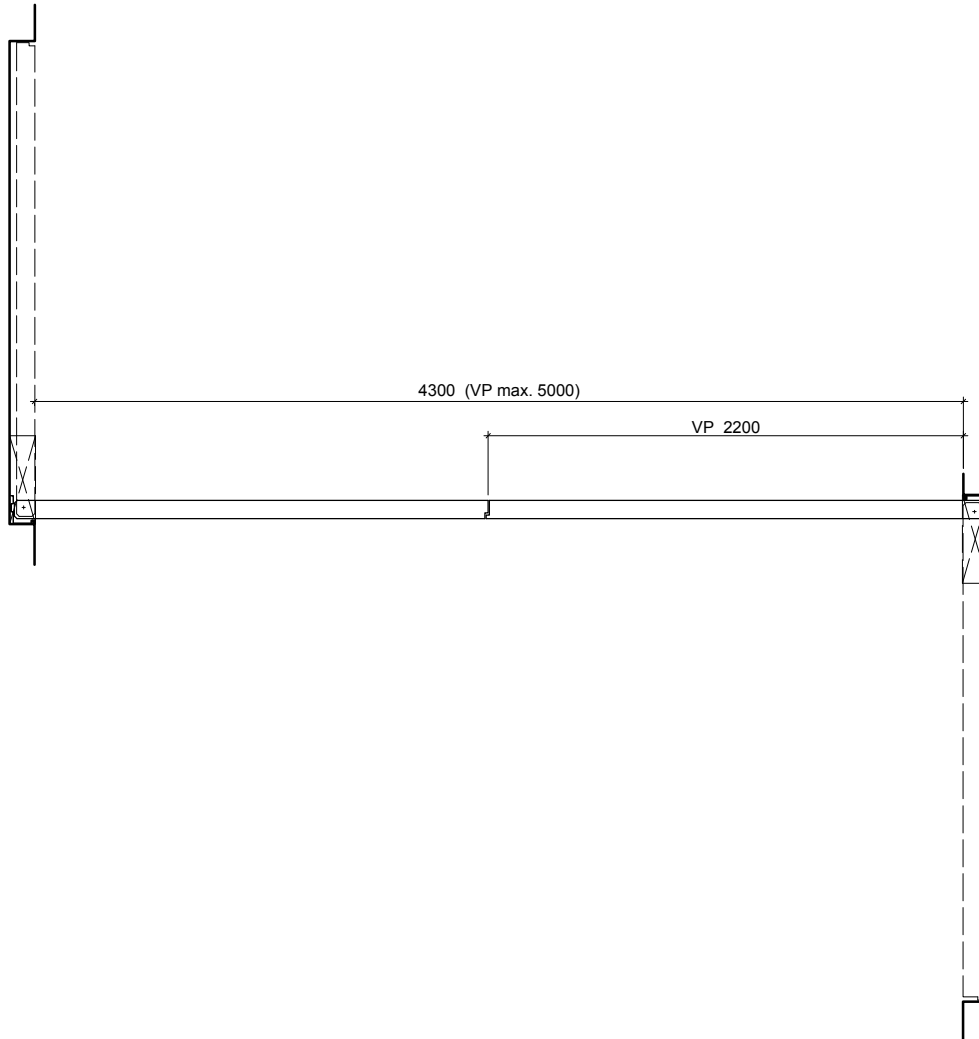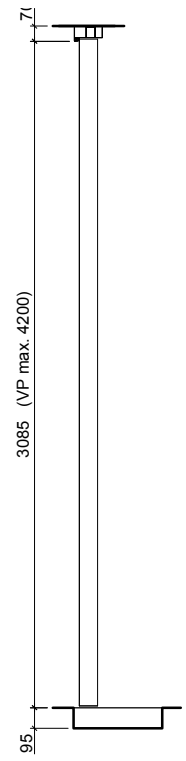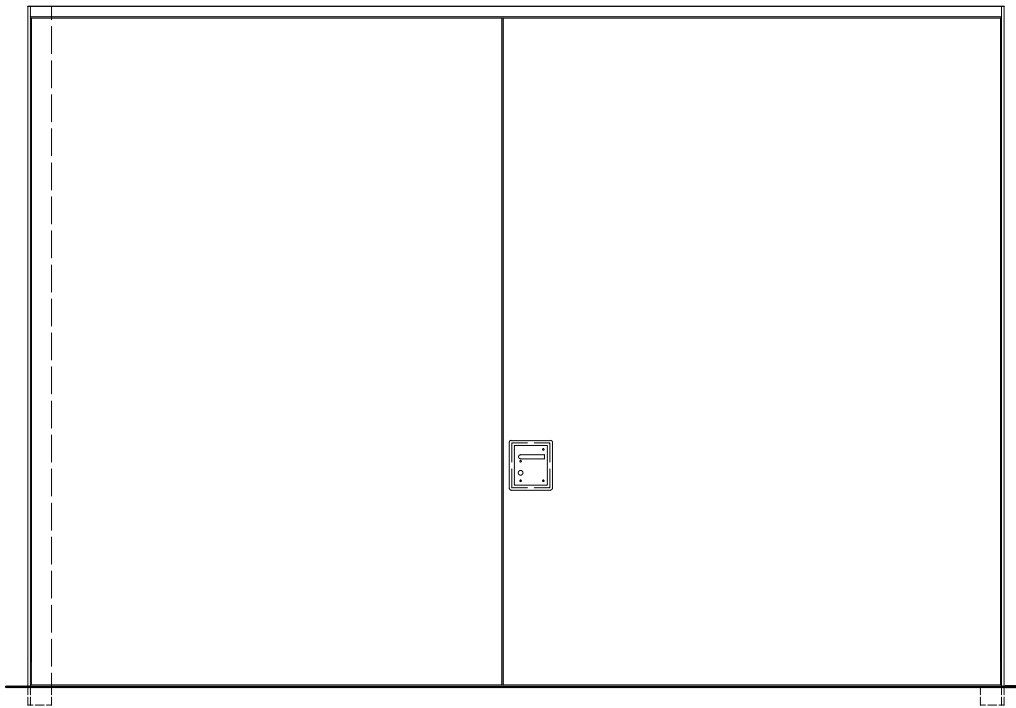




Frank Türen AG
T 041 624 90 90
www.frank-tueren.ch



**Portail compartiment coupe-feu EI30, 2 vantaux, avec
huisserie, sans porte de secours intégrée, rotation inverse**

dimensions en mm

VKF Nr. 18470

Echelle: 1:35 page 7

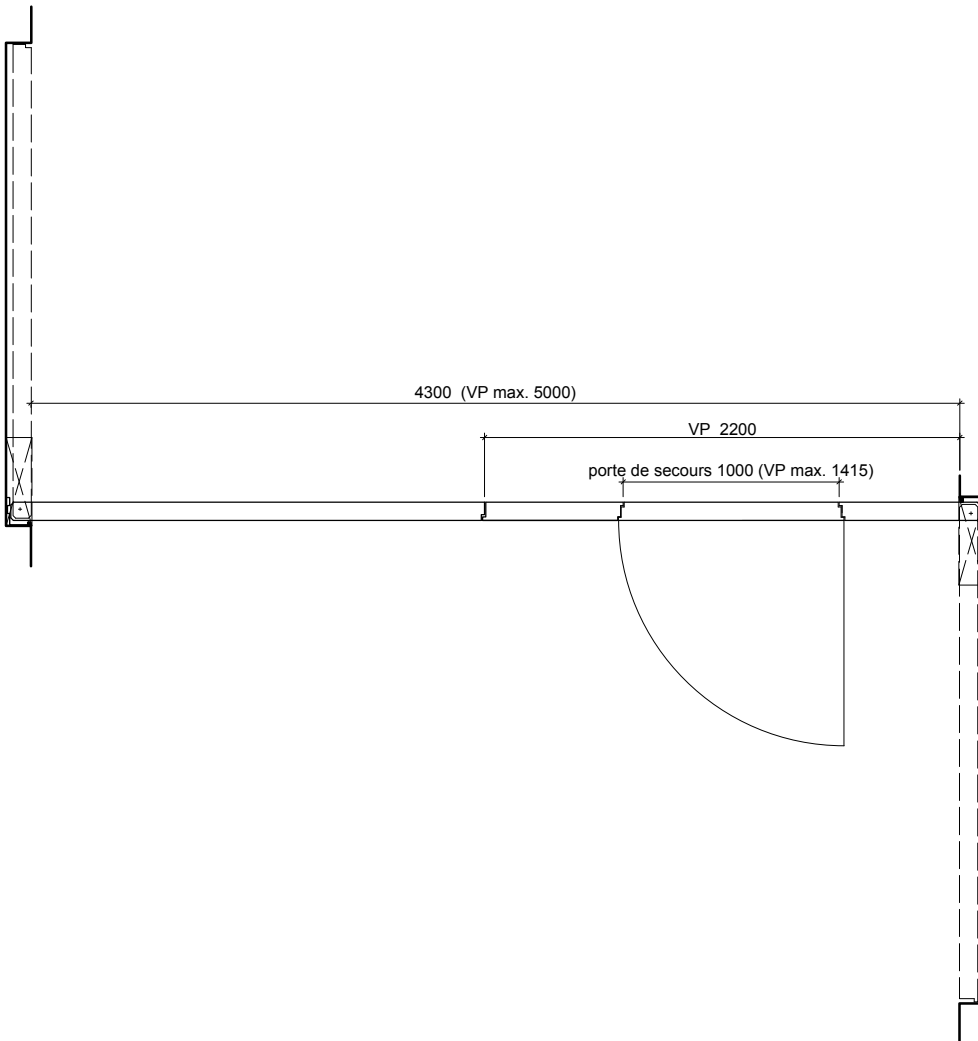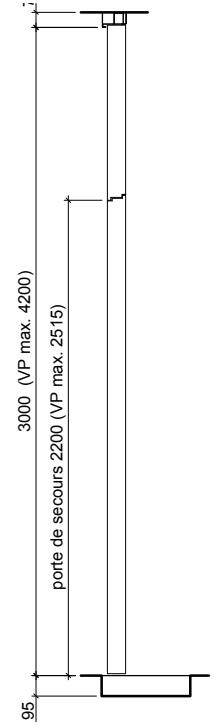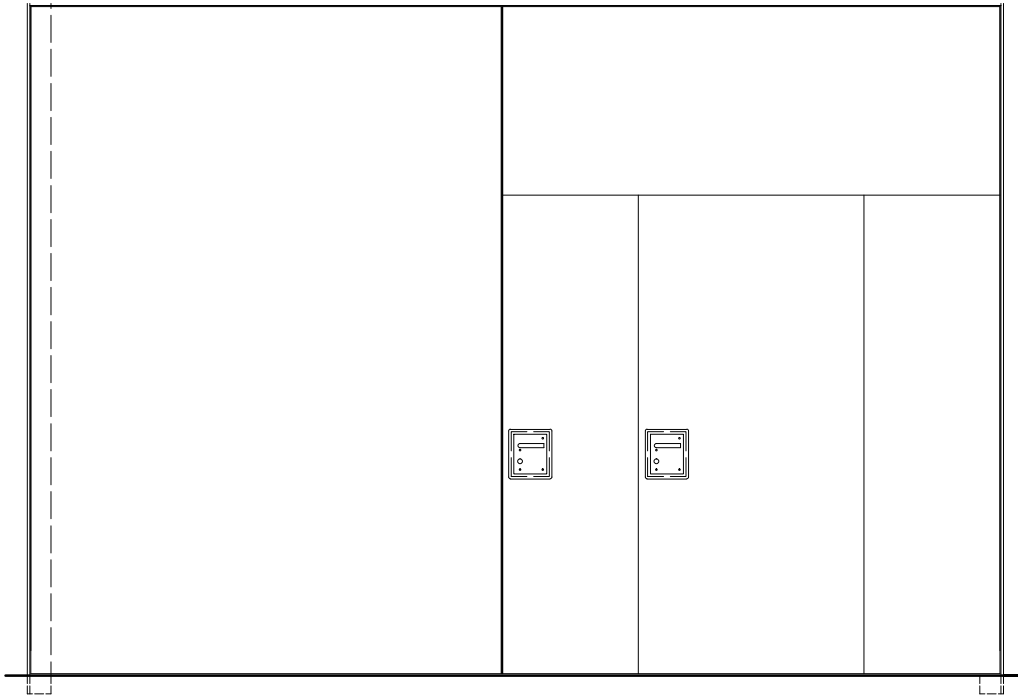

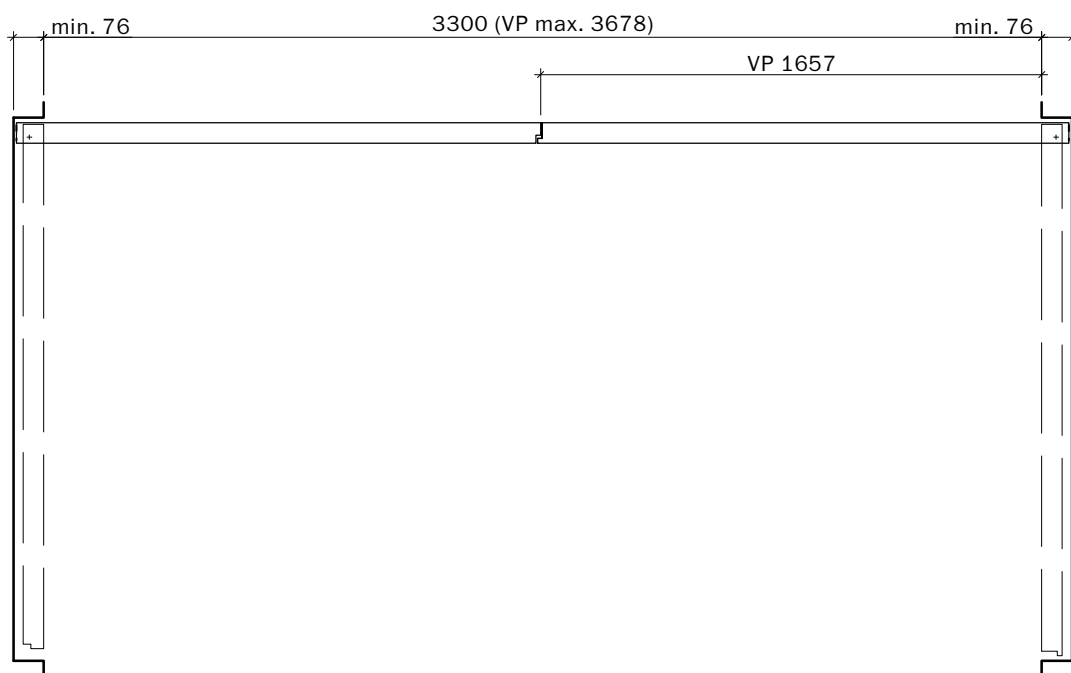 




Frank Türen AG
T 041 624 90 90
www.frank-tueren.ch

Portail compartiment coupe-feu EI30, 2 vantaux, avec cadre en haut, sans porte de secours intégrée

dimensions en mm

VKF Nr. 24676

Echelle: 1:25 page 9

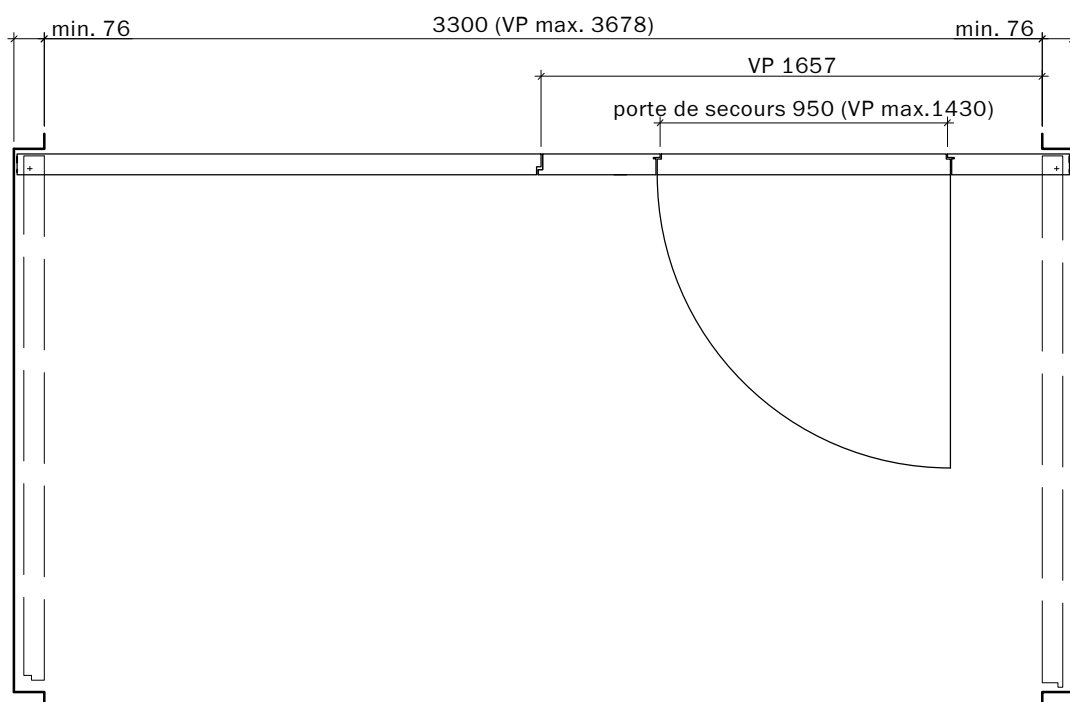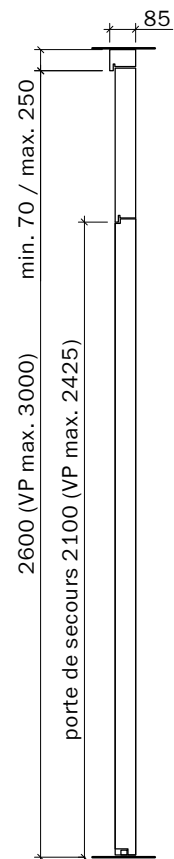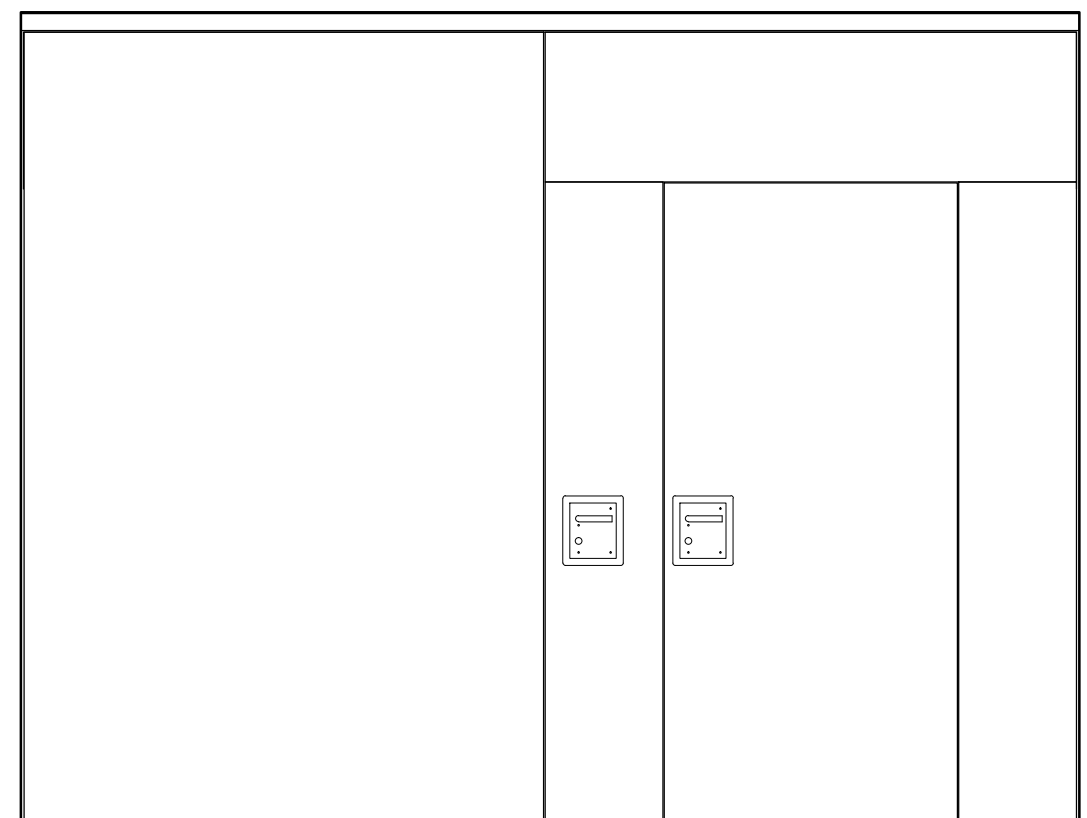

Frank Türen AG
T 041 624 90 90
www.frank-tueren.ch

Portail compartiment coupe-feu EI30, 2 vantaux, avec cadre en haut, avec porte de secours intégrée

dimensions en mm

VKF Nr. 24676

Echelle: 1:25 page 10

