


Frank Türen AG
 T 041 624 90 90
 www.frank-tueren.ch

**Porte sur embrasure EI30, 1 vantail, panneau massif
 avec/sans vitrage ou remplissage**

dimensions en mm

VKF Nr. 23677, 23717


Echelle: 1:25 page 1

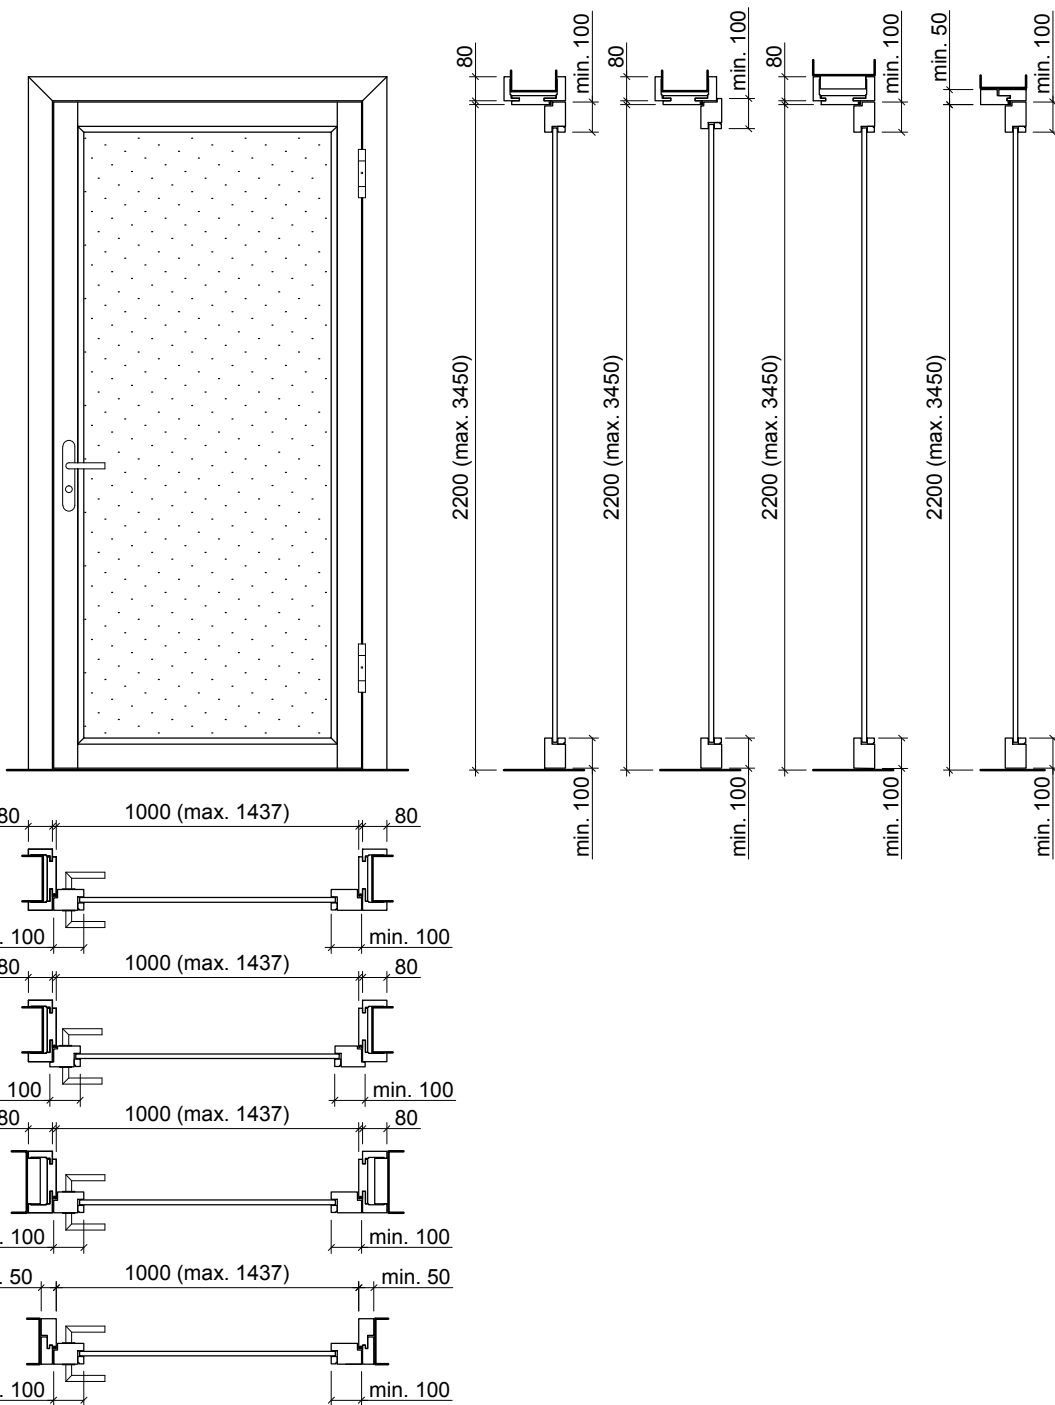

Frank Türen AG
 T 041 624 90 90
 www.frank-tueren.ch

Porte sur embrasure EI30, 1 vantail, panneau de portes à cadre avec/sans vitrage ou remplissage

dimensions en mm

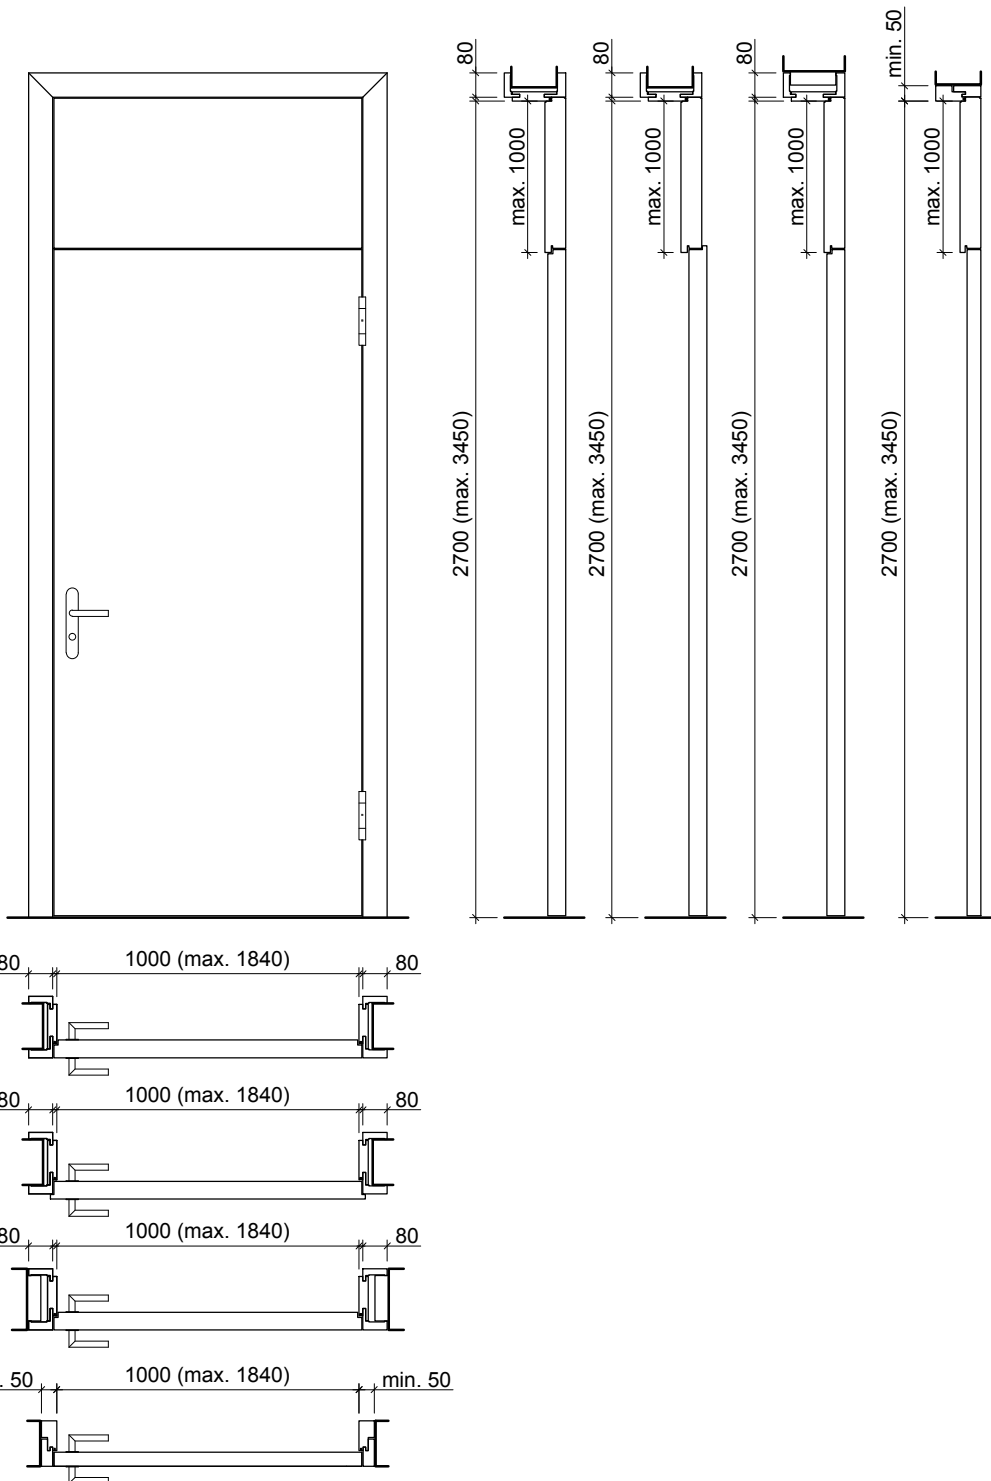


Frank Türen AG
 T 041 624 90 90
 www.frank-tueren.ch

Porte sur embrasure EI30, 1 vantail, panneau massif avec partie supérieure, avec/sans vitrage ou remplissage

dimensions en mm

VKF Nr. 23677, 23717

Echelle: 1:25 page 3

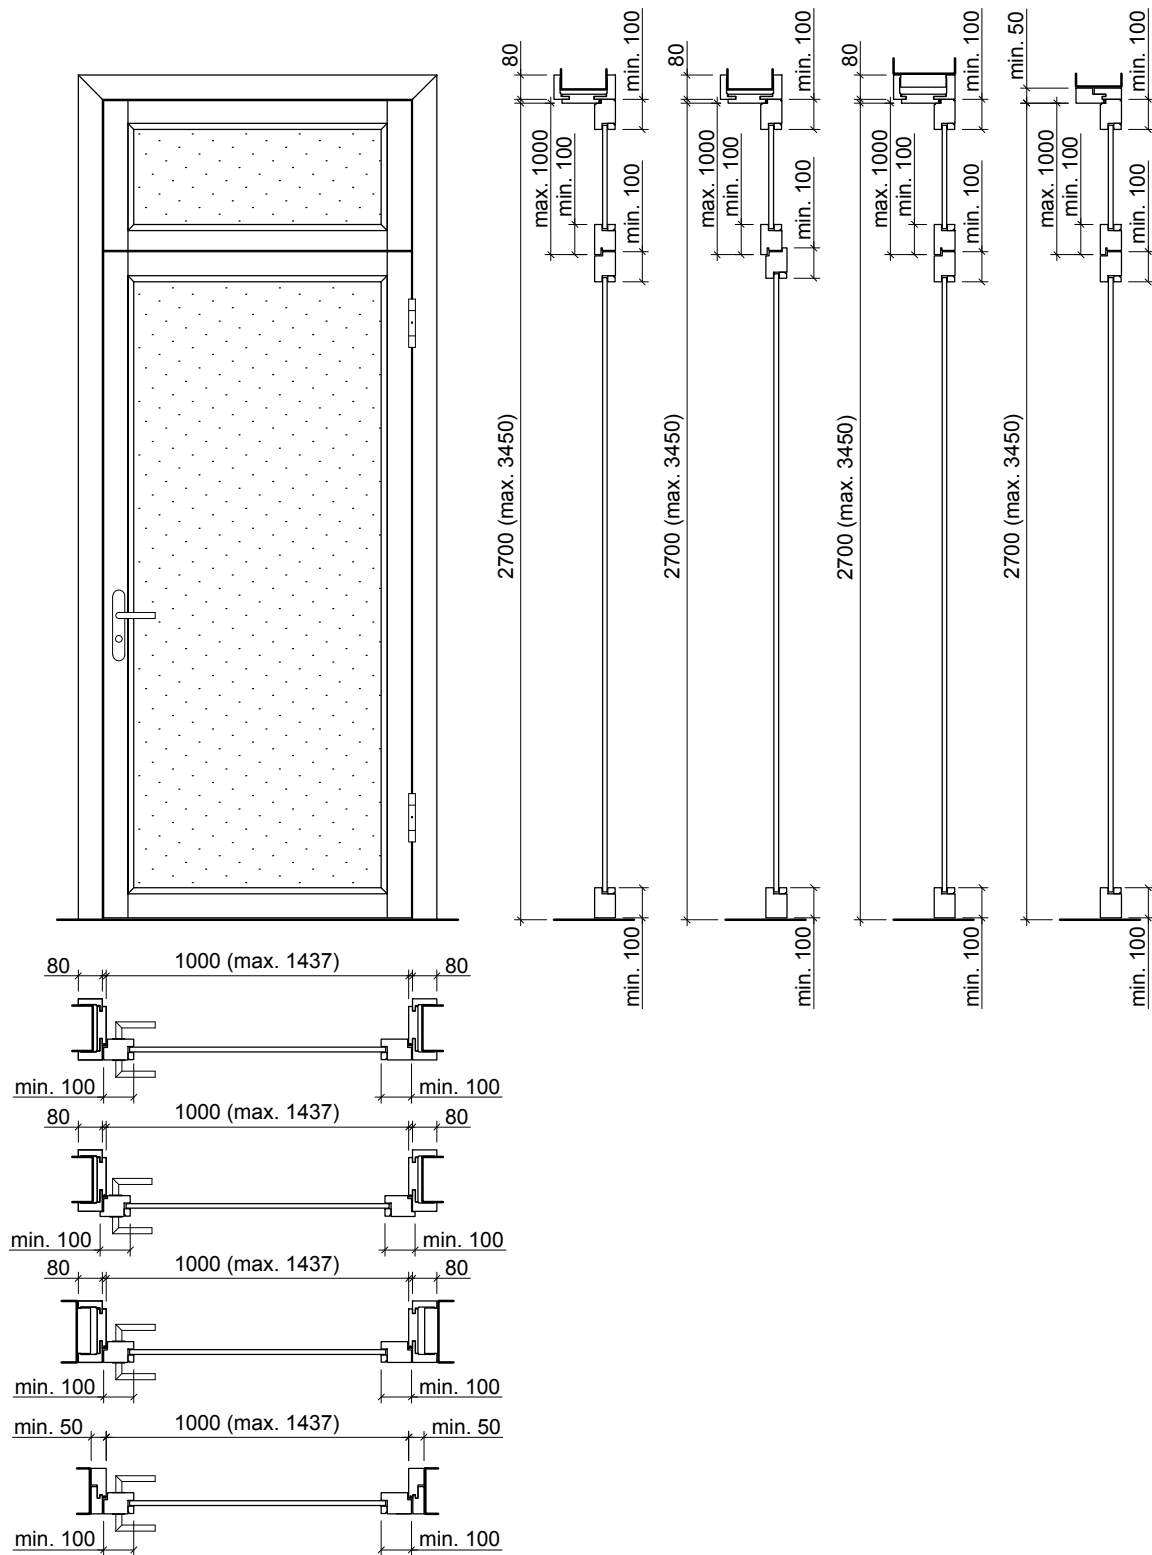


Frank Türen AG
 T 041 624 90 90
 www.frank-tueren.ch




Porte sur embrasure EI30, 1 vantail, panneau de portes à cadre avec partie supérieure, avec/sans vitrage ou remplissage

VKF Nr. 23698

dimensions en mm

Echelle: 1:25 page 4

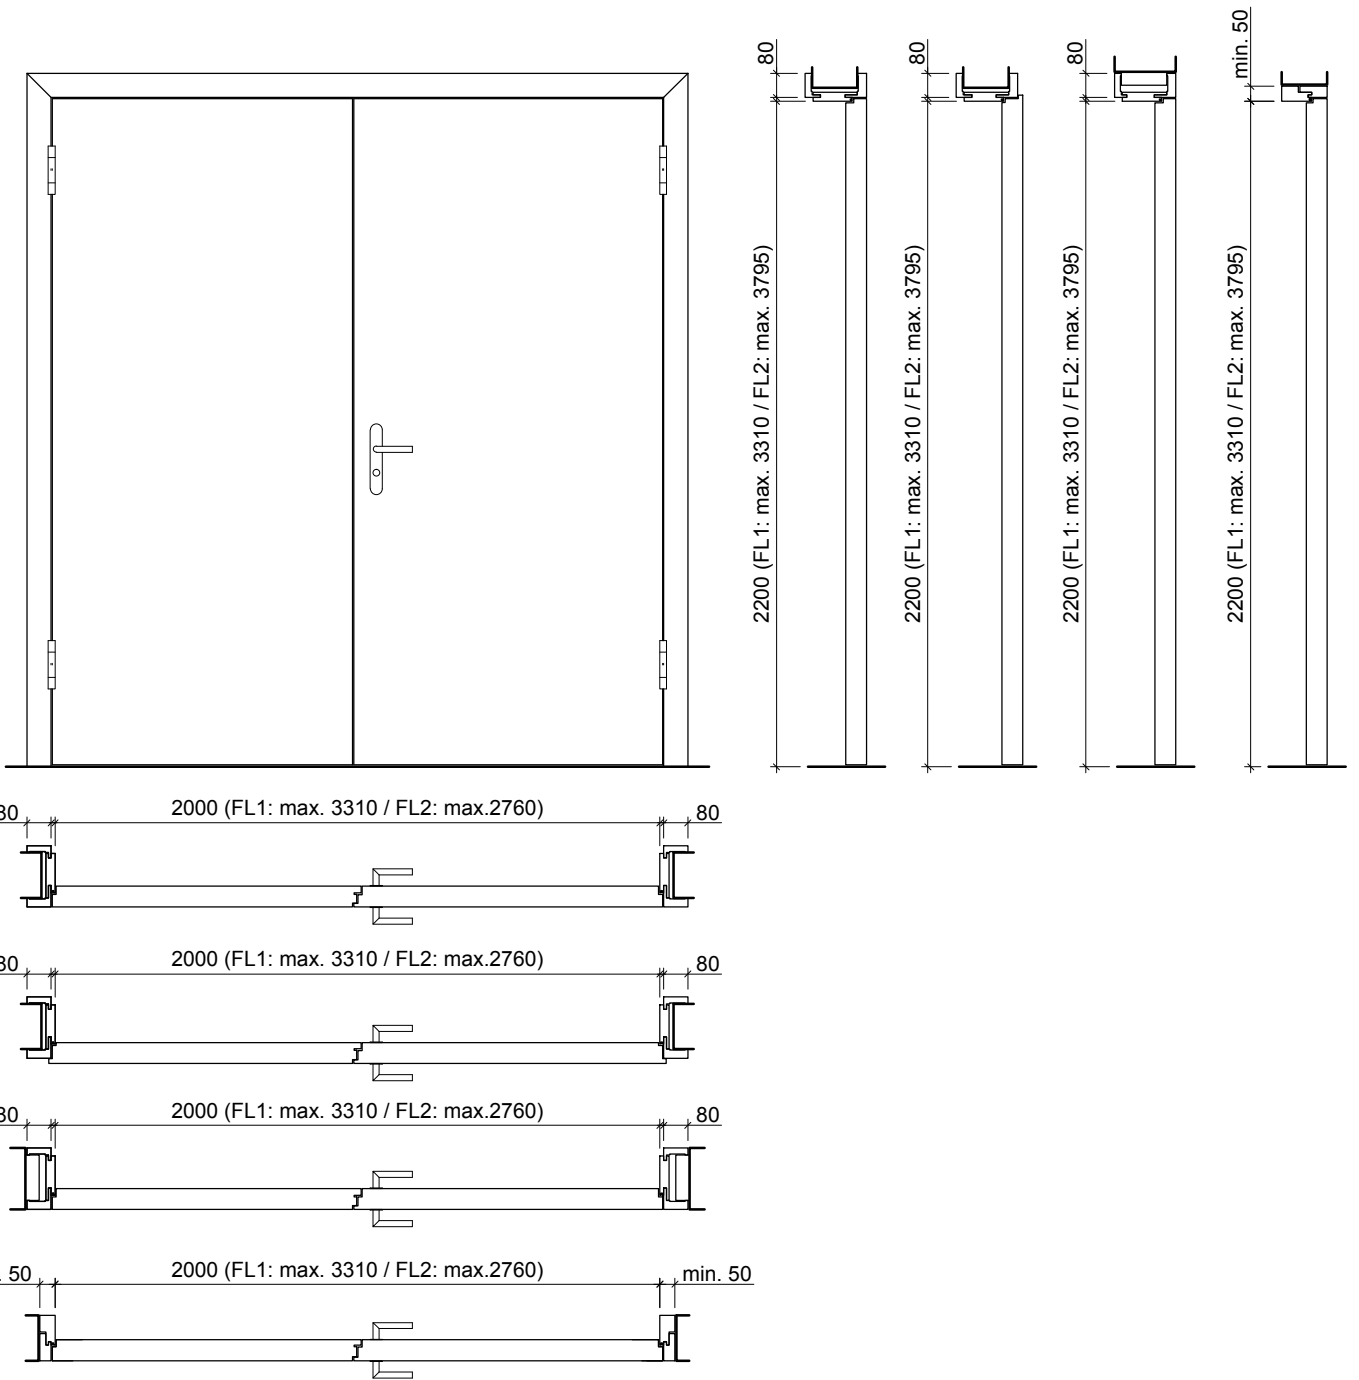

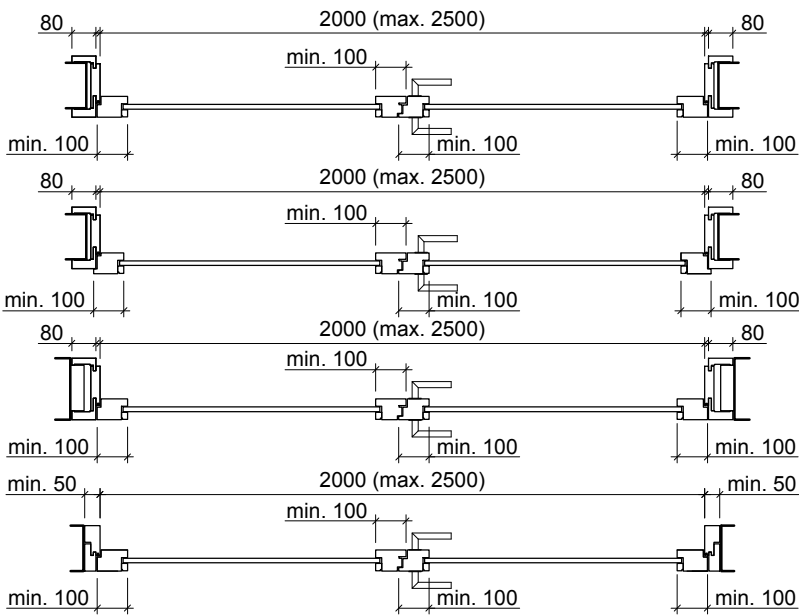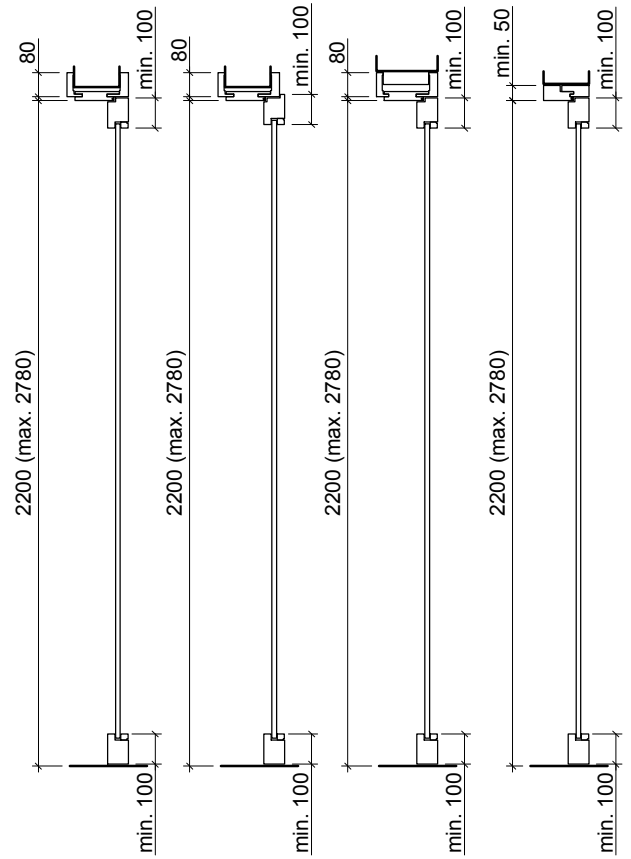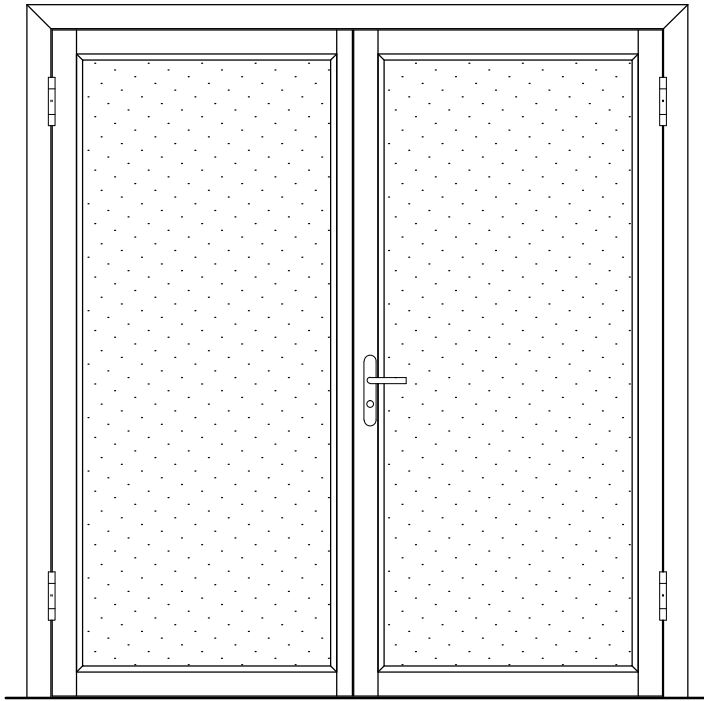




Frank Türen AG
 T 041 624 90 90
 www.frank-tueren.ch

**Porte sur embrasure EI30, 2 vantail, panneau de portes
 à cadre avec/sans vitrage ou remplissage**

dimensions en mm

VKF Nr. 23700




Echelle: 1:25 page 6

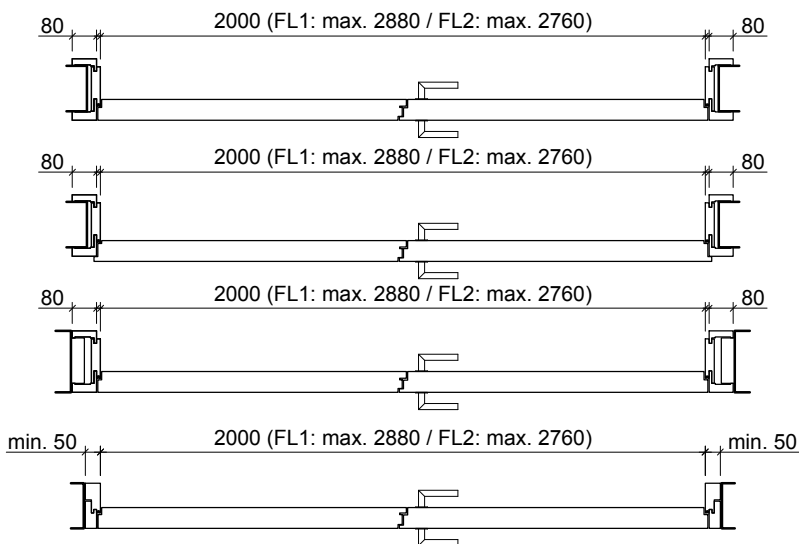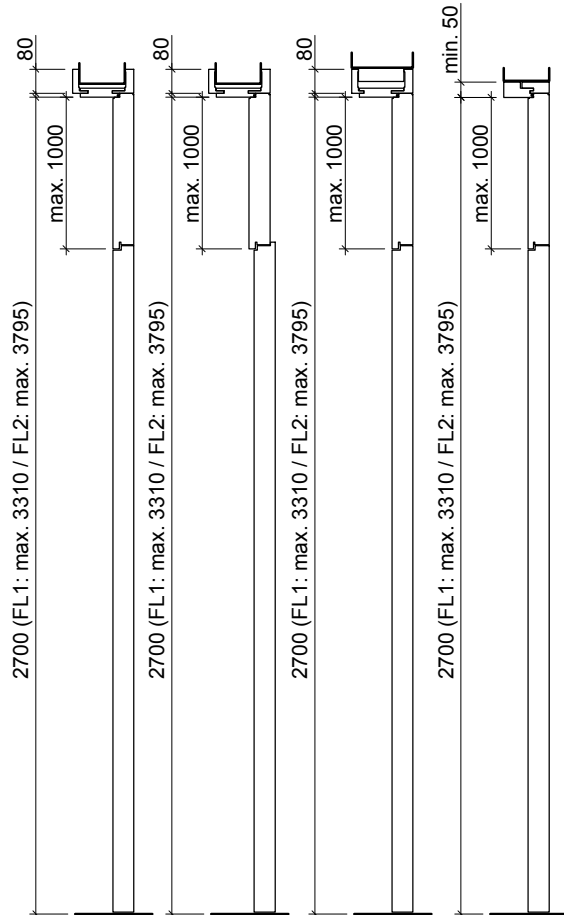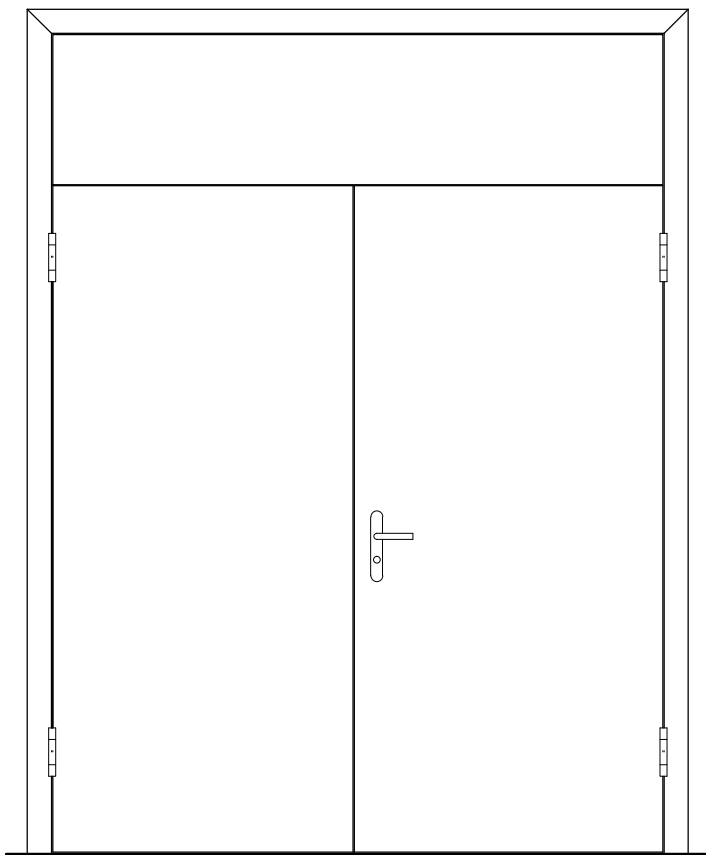

Frank Türen AG
 T 041 624 90 90
 www.frank-tueren.ch

Porte sur embrasure EI30, 2 vantail, panneau massif avec partie supérieure, avec/sans vitrage ou remplissage

dimensions en mm

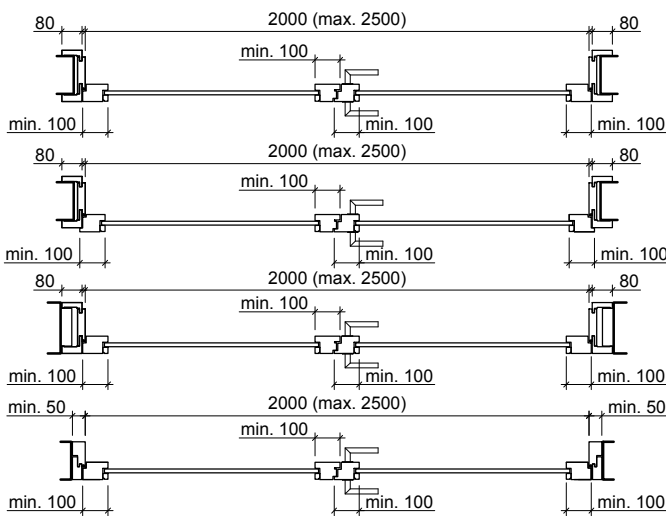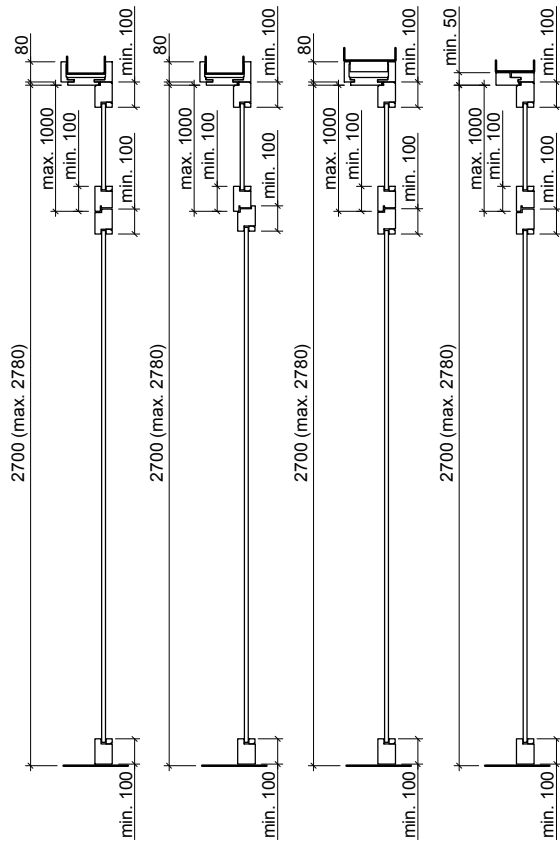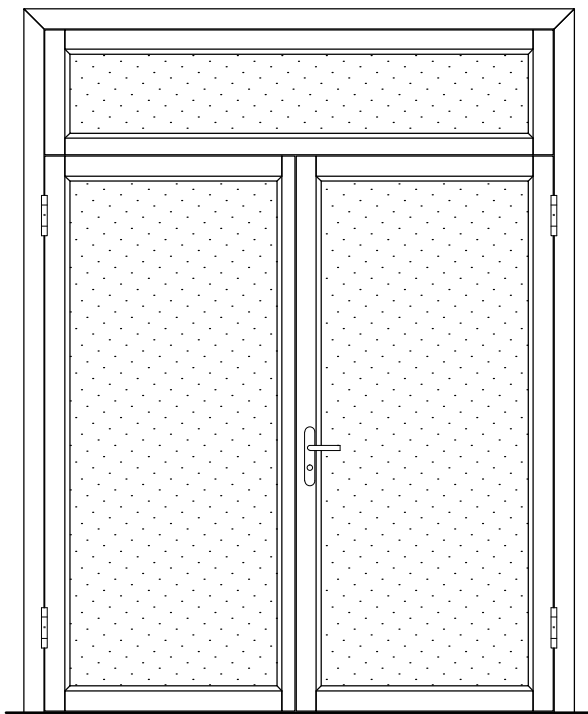

Frank Türen AG
T 041 624 90 90
www.frank-tueren.ch

Porte sur embrasure EI30, 2 vantail, panneau de portes à cadre avec partie supérieure, avec/sans vitrage ou remplissage

VKF Nr. 23700

dimensions en mm

Echelle: 1:30 page 8